BA28 – PLANIMETRIA DI PROGETTO

SCALA 1:100

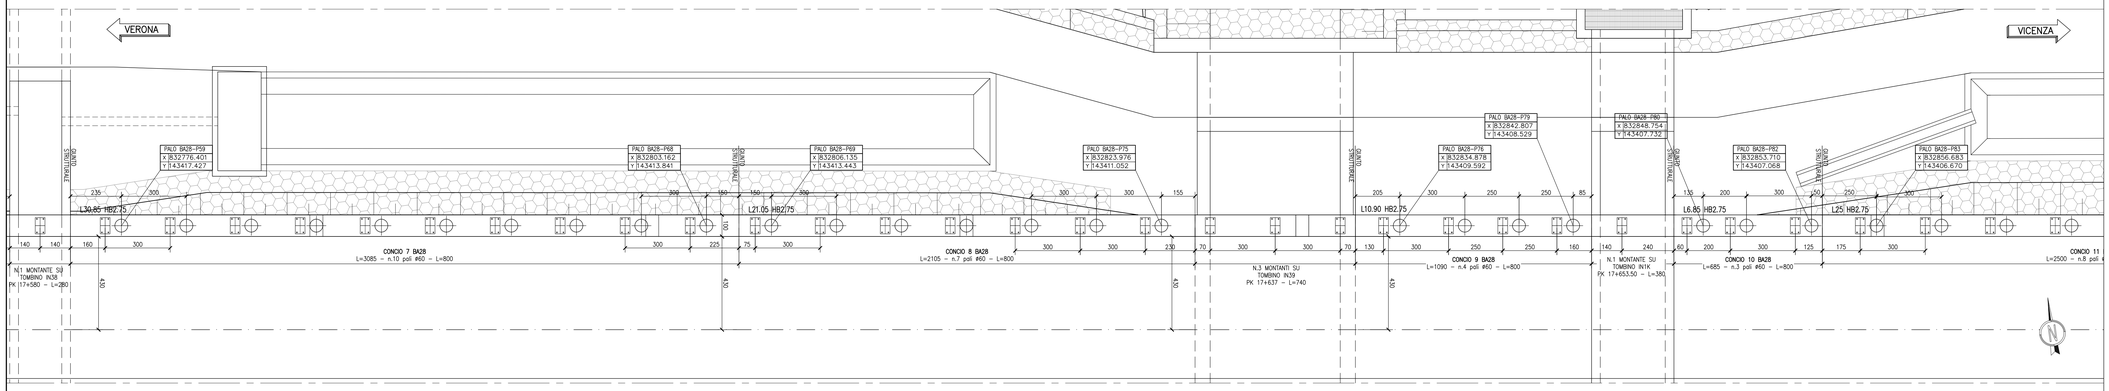

BA28– PROSPETTO

SCALA 1:100

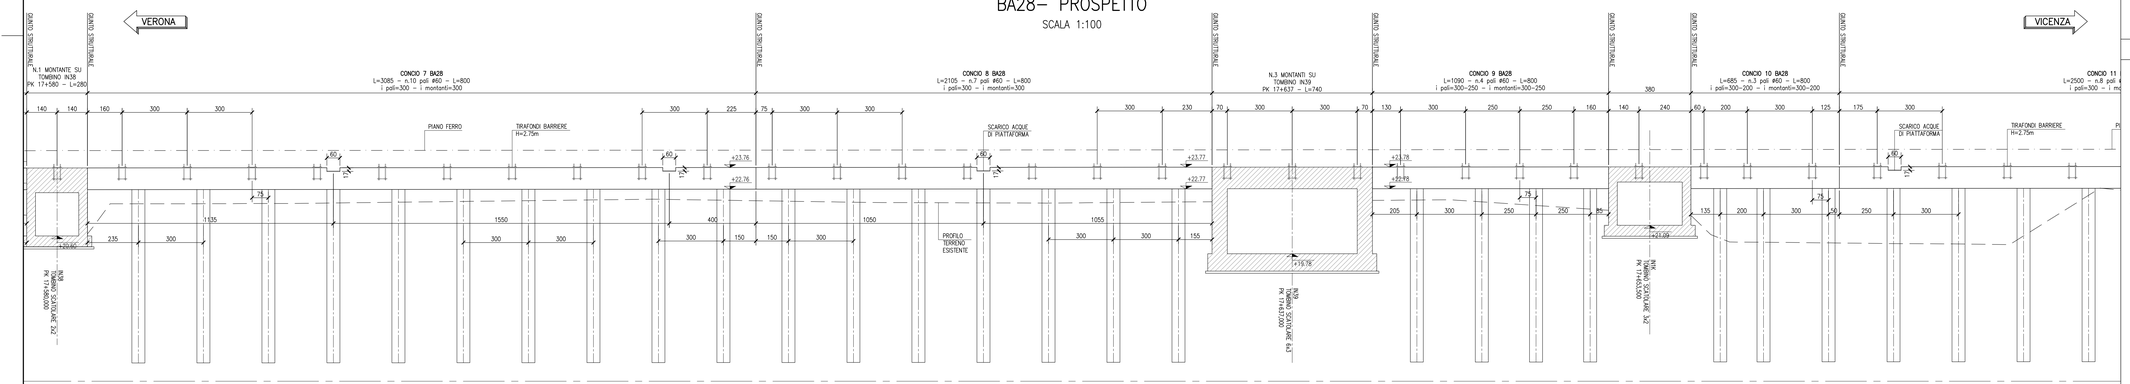

BA28 – PLANIMETRIA DI PROGETTO

SCALA 1:100

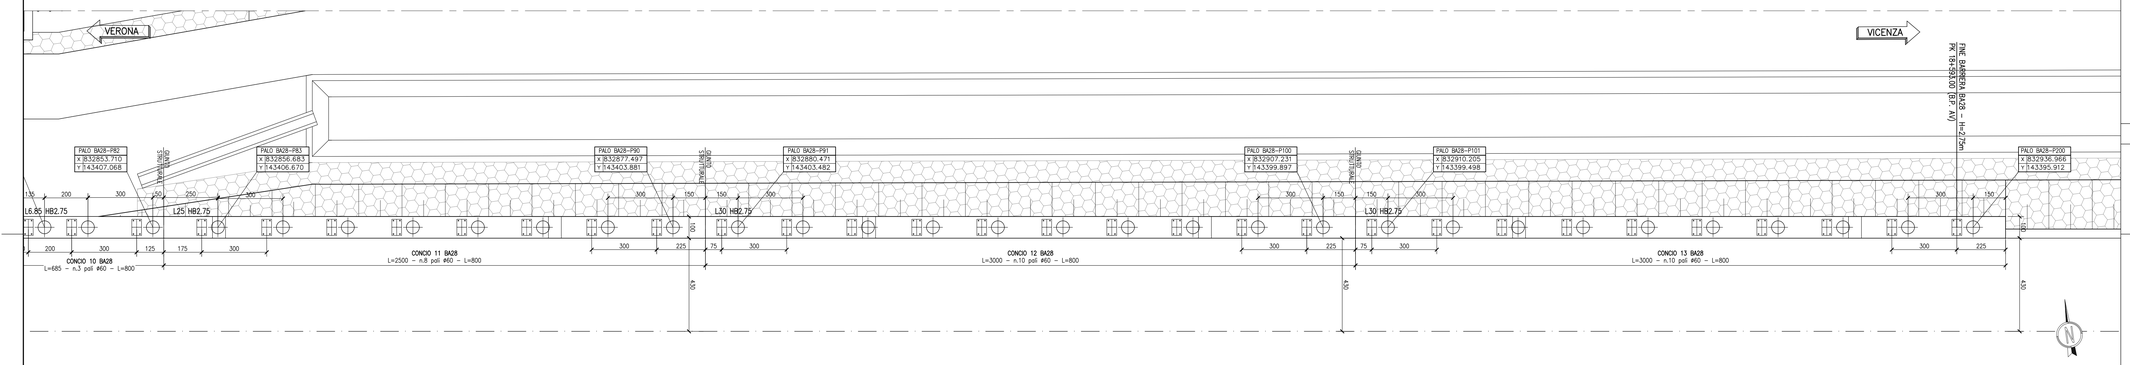

BA28– PROSPETTO

SCALA 1:100

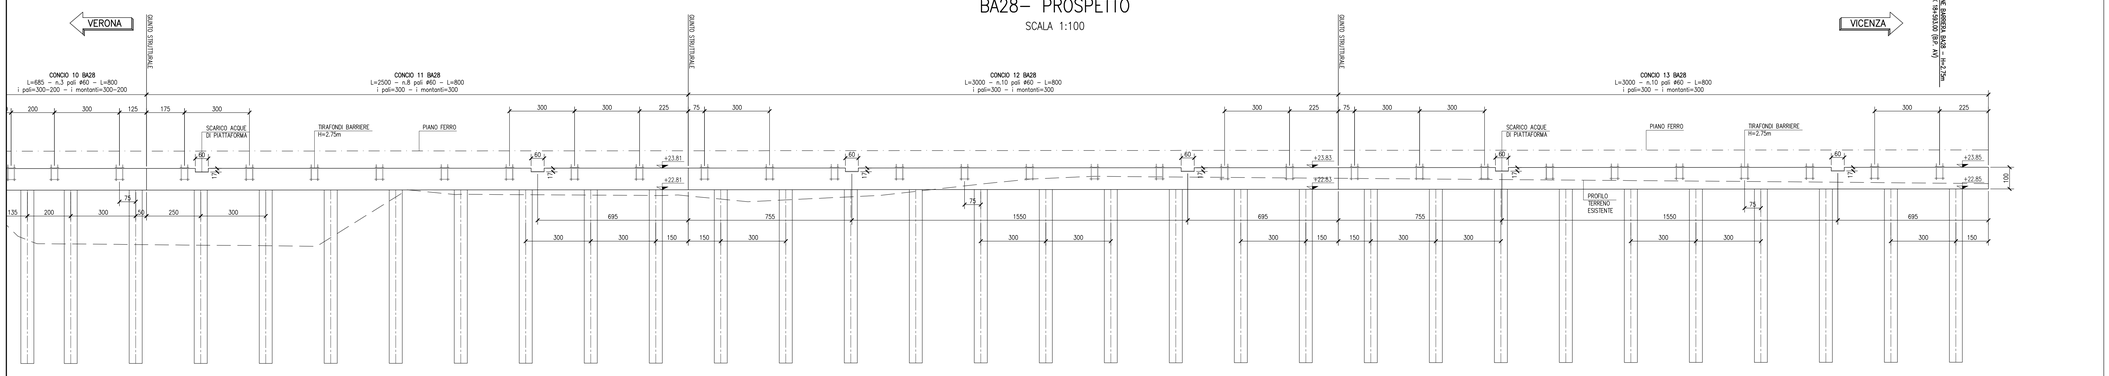

DISEGNI DI RIFERIMENTO

DESCRIZIONE	CODICE
– B.A. DA PK 14+651,00 A PK 20+212,00 – Tabella materiali opere di fondazione	IN1710EI24TBA0001901
– B.A. DA PK 14+651,00 A PK 20+212,00 – Relazione di calcolo cordoli e pali di fondazione	IN1710EI2CLBA0001901
– B.A. DA PK 14+651,00 A PK 20+212,00 – Relazione di calcolo tirafondi e contropiastre	IN1710EI2CLBA0001902
– B.A. DA PK 14+651,00 A PK 20+212,00 – Particolari costruttivi tirafondi e contropiastre – Tav.1	IN1710EI2BKBA0001901
– B.A. DA PK 14+651,00 A PK 20+212,00 – Particolari costruttivi tirafondi e contropiastre – Tav.2	IN1710EI2BKBA0001902

NOTE GENERALI

0÷100	ETTOMETRICA	LXX	LUNGHEZZA CORDOLO
km 0÷000	CHILOMETRICA	HB	ALTEZZA MONTANTE
DIREZIONE	DIREZIONI		PALO CORRENTE
	DIREZIONE NORD GEOGRAFICO		PALO ⌀800 CON ARMATURA RINFORZATA

– PER LE CARATTERISTICHE DEI MONTANTI, VEDI PARTICOLARE T4 DELL'ELABORATO IN1710EI2BKBA0001901

CARATTERISTICHE DEI MATERIALI

– PER LE CARATTERISTICHE DEI MATERIALI VEDI ELABORATO IN1710EI24TBA0001901

COMMITTENTE: RFI RETE FERROVIARIA ITALIANA – GRUPPO FERROVIE DELLO STATO

ALTA SORVEGLIANZA: ITALFERR – GRUPPO FERROVIE DELLO STATO

GENERAL CONTRACTOR: Consorzio IricaW Due

INFRASTRUTTURE FERROVIARIE STRATEGICHE DEFINITE DALLA LEGGE OBIETTIVO N. 443/01

LINEA A.V. /A.C. TORINO-VENEZIA Tratta VERONA-PADOVA
Lotto funzionale Verona-Bivio Vicenza

PROGETTO ESECUTIVO

PRESIDI ANTI-RUMORE/VIBRAZIONI

BARRIERA ANTIRUMORE DA PROGR. 17+406,00 A PROGR. 17+745,00 LATO SX - OPERE DI FONDAZIONE

FONDAZIONI

Pianta e prospetto - Tav .2

GENERAL CONTRACTOR	DIRETTORE LAVORI	SCALA :
Consorzio: Iricav Due ing. Paolo CARMONA Data: Ottobre 2021		1:100

COMMESSA	LOTTO	FASE	ENTE	TIPO DOC.	OPERA/DISCIPLINA	PROGR.	REV.	FOGLIO
IN17	12	E	12	PA	BA28A1	002	A	002 di 002

Consorzio IricaW Due — VISTO CONSORZIO IRICAV DUE — Firma — Data: Ottobre 2021 — ing. Luca BANDOLFI

Progettazione :

Rev.	Descrizione	Redatto	Data	Verificato	Data	Approvato	Data
A	EMISSIONE	F. ROCCA	10/2021	F. GUALANDI	10/2021	V.MELLO	10/2021
B							
C							

IL PROGETTISTA — Data:

CIG. 8377937CD1 — CUP. J41E91000000009 — File: IN1710EI2RHBA2BA1002A_01.DWG — Cod. origine: CODO

Progetto cofinanziato dalla Unione Europea

Scala di plot:

TUTTI I DIRITTI DEL PRESENTE DOCUMENTO SONO RISERVATI. LA PRODUZIONE ANCHE PARZIALE È VIETATA