



BA32 - PLANIMETRIA DI PROGETTO

SCALA 1:100

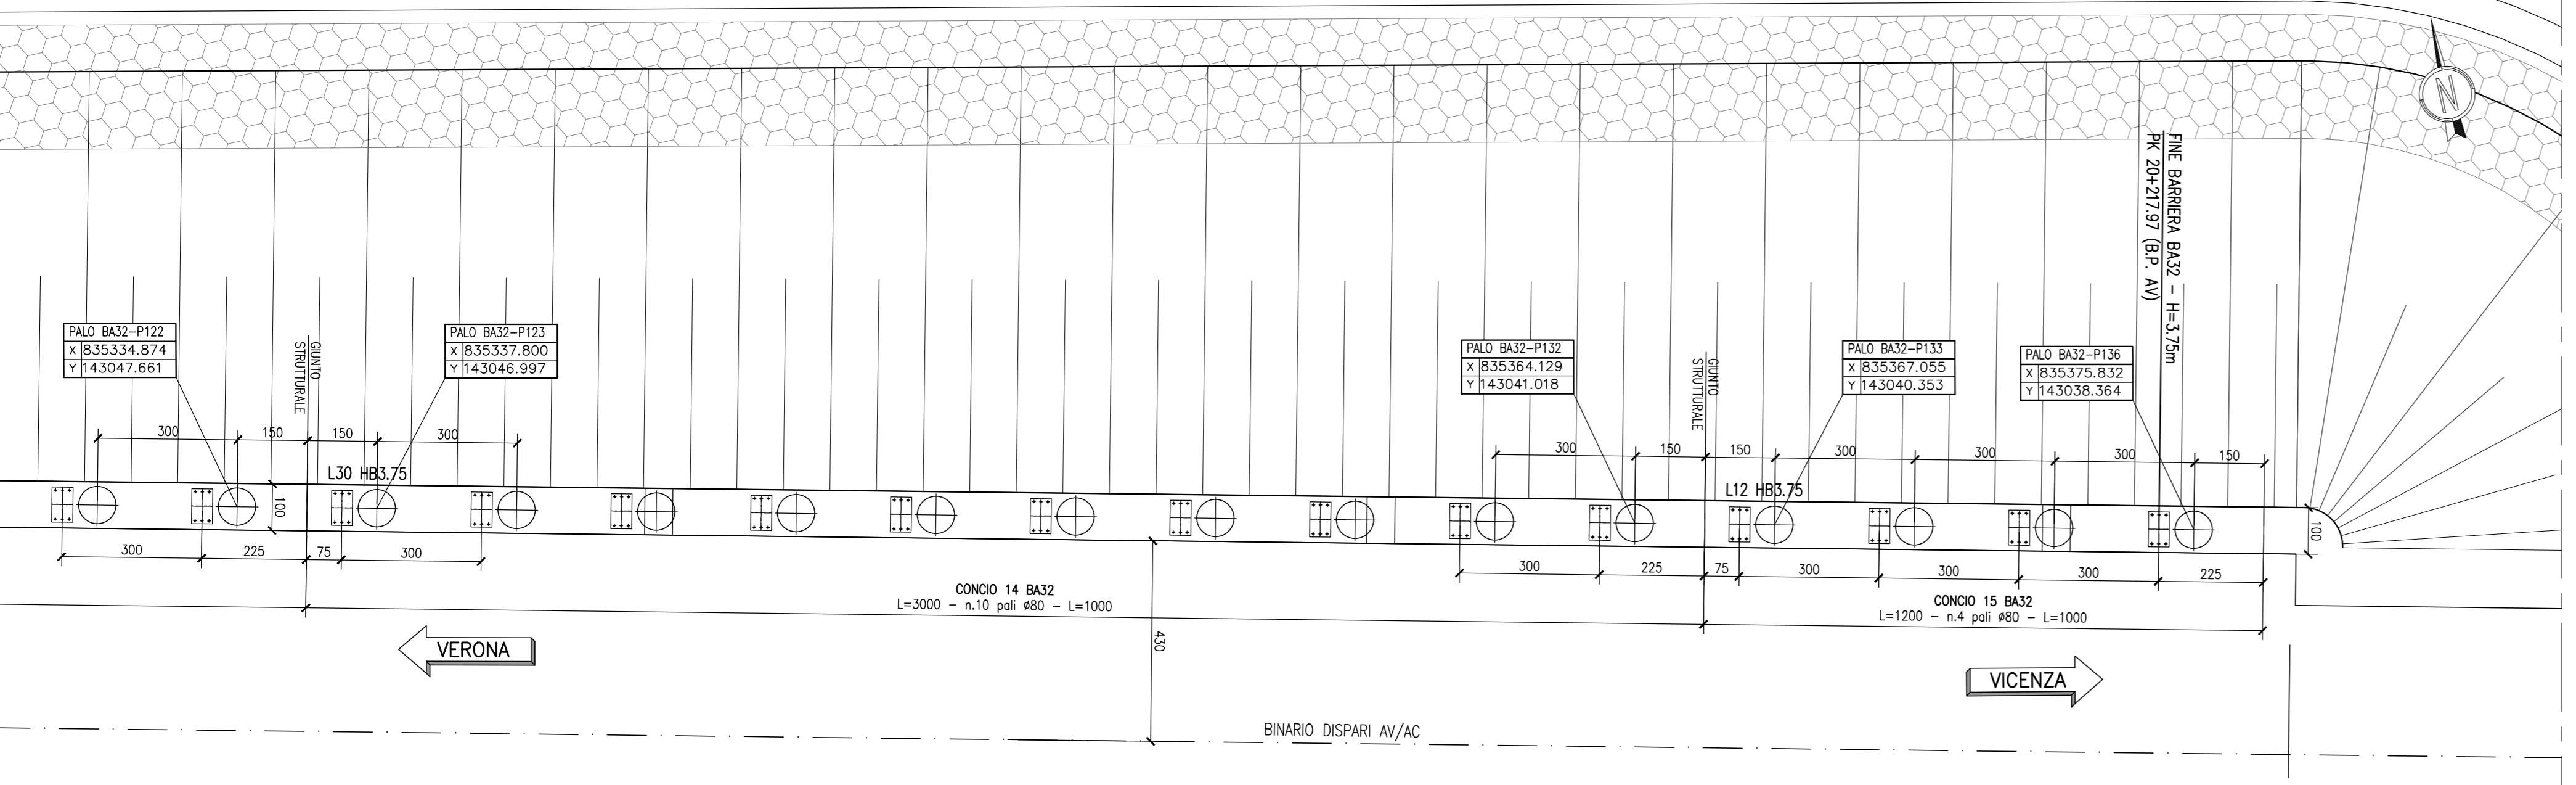

BA32- PROSPETTO

SCALA 1:100

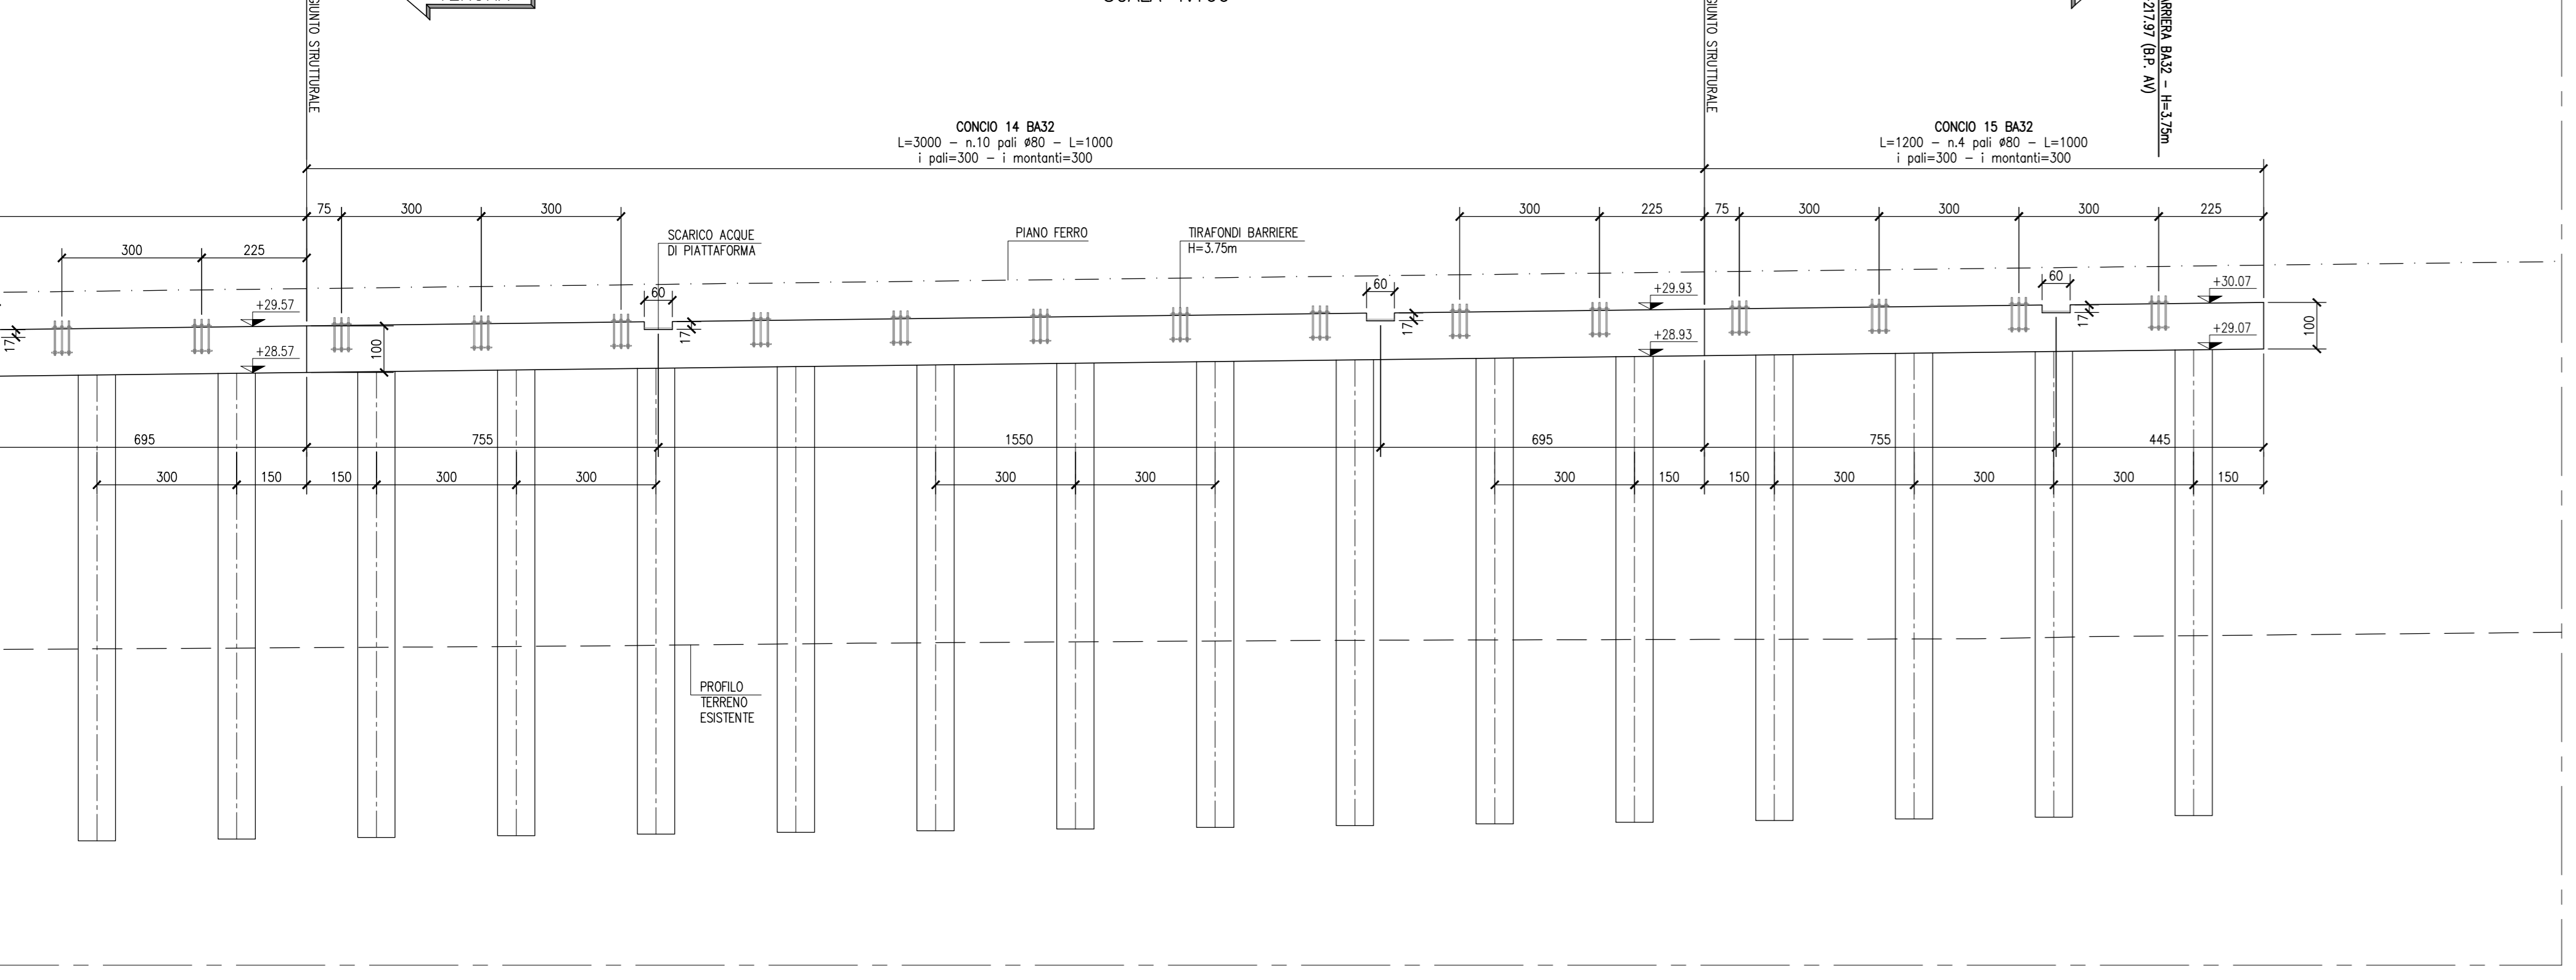

DISEGNI DI RIFERIMENTO

DESCRIZIONE	CODICE
- BA. DA PK 14+651,00 A PK 20+217,00 - Tavola materiali opere di fondazione	IN1710E124TBA0001901
- BA. DA PK 14+651,00 A PK 20+217,00 - Selezione di calcolo corredi e pali di fondazione	IN1710E124CLBA0001901
- BA. DA PK 14+651,00 A PK 20+217,00 - Selezione di calcolo tirafondi e contropiastre	IN1710E124CLBA0001902
- BA. DA PK 14+651,00 A PK 20+217,00 - Particolari costruttivi tirafondi e contropiastre - Tav.1	IN1710E124BKA0001901
- BA. DA PK 14+651,00 A PK 20+217,00 - Particolari costruttivi tirafondi e contropiastre - Tav.2	IN1710E124BKA0001902

NOTE GENERALI

• Ø=100	ETOMETRICA	LXX	LUNGHEZZA CORDOLO
• Ø=1000	CHILOMETRICA	HB	ALTEZZA MONTANTE
← DIREZIONE	DIREZIONI	⊕	PALO CORRENTE
⊕	DIREZIONE NORD GEOGRAFICO	⊗	PALO Ø80 CON ARMATURA RINFORZATA

- PER LE CARATTERISTICHE DI TIRAFONDI E CONTROPIASTRE, VEDI PARTICOLARE T3 DELL'ELABORATO IN1710E124BKA0001901

CARATTERISTICHE DEI MATERIALI

- PER LE CARATTERISTICHE DEI MATERIALI VEDI ELABORATO IN1710E124TBA0001901

**COMMITTENTE:**

**ALTA SORVEGLIANZA:**

**GENERAL CONTRACTOR:**

**INFRASTRUTTURE FERROVIARIE STRATEGICHE DEFINITE DALLA LEGGE OBIETTIVO N. 443/01**  
**LINEA A.V. / A.C. TORINO-VENEZIA Tratta VERONA-PADOVA**  
**Lotto funzionale Verona-Bivio Vicenza**  
**PROGETTO ESECUTIVO**  
 PRESIDI ANTI-RUMORE/VIBRAZIONI  
 BARRIERA ANTIRUMORE DA PROGR. 19+804,00 A PROGR. 20+217,97 LATO SK - OPERE DI FONDAZIONE  
 FONDAZIONI  
 Pianta e prospetto - Tav. 3

**GENERAL CONTRACTOR**  
 Consorzio Irico-AV Due  
 Direzione: Iricav Due  
 Ing. Paolo CARONIA  
 Data: Ottobre 2021

**DIRETTORE LAVORI:**

**SCALA:** 1:100

COMMESSA	LOTTO	FASE	ENTE	TIPO DOC.	OPERA/SUBOPERA	PROGR.	REV.	FOGLIO
IN17	12	E	PA	PA	BA32A1	003	A	003-003

**PROGETTAZIONE:**

Rev.	Descrizione	Redatto	Data	Verificato	Data	Approvato	Data
A	ESSEZIONA	F. ROSSI	10/2021	F. GIULIETTI	10/2021	V. BELLUCCI	10/2021
B							
C							

CG. 837793701 CUP: J1819100000009 File: IN1710E124BKA0001901\_01.DWG  
 Progetto cofinanziato dalla Unione Europea Cod. origine: 0003

Scala di plan. TUTTI I DIRITTI DEL PRESENTE DOCUMENTO SONO RISERVATI. LA PRODUZIONE ANCHE PARZIALE È VIETATA