# BA660 (30+264.000 – 30+582.000) – PLANIMETRIA 1/6

Scala 1:100

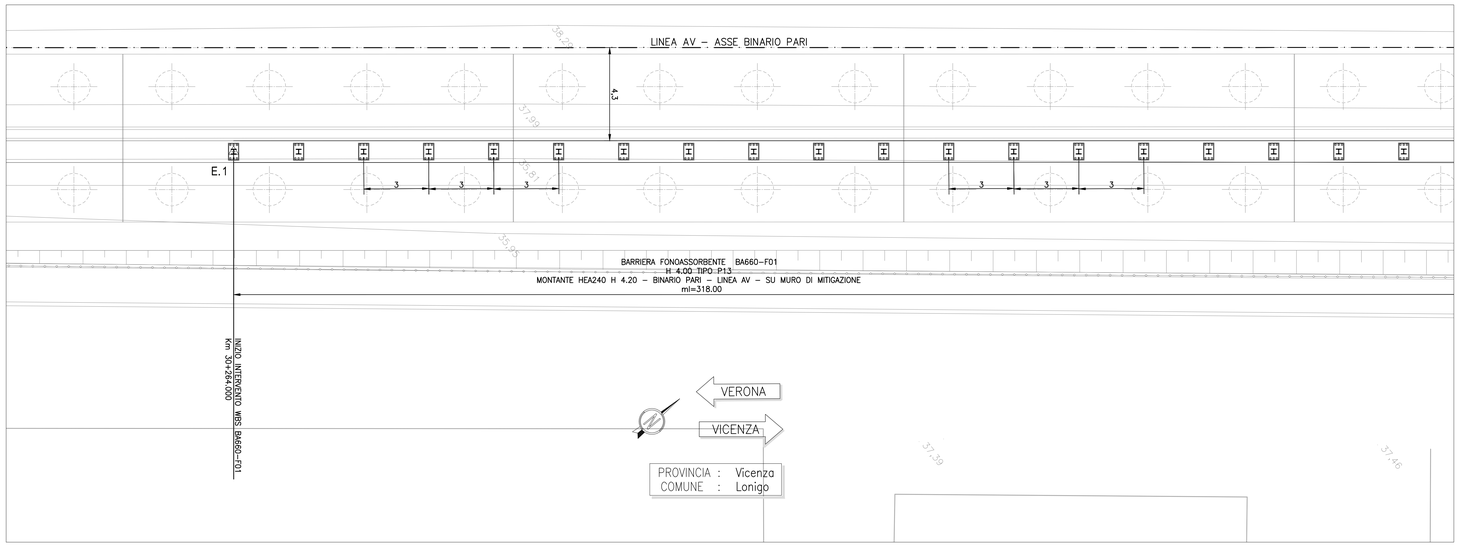


| TABELLA DI TRACCIAMENTO PALI | | |
|---|---|---|
| PUNTO | Coord. X | Coord. Y |
| E 1 | 843497,833 | 147982,119 |
| E 2 | 843699,252 | 148228,197 |

| QUOTA ESTRADOSSO CORDOLO IN C.A. | |
|---|---|
| PUNTO | Quota ( m s.l.m.) |
| E 1 | 47,822 |
| E 2 | 49,153 |

# BA660 (30+264.000 – 30+582.000) – PLANIMETRIA 2/6

Scala 1:100

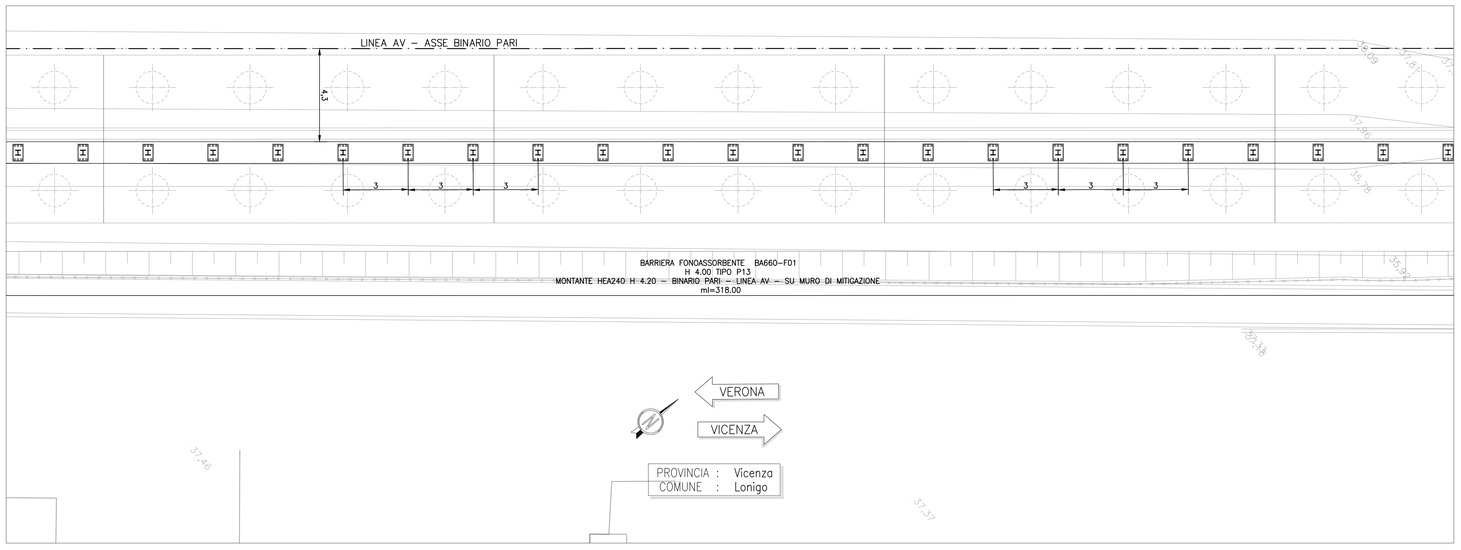


# BA660 (30+264.000 – 30+582.000) – PLANIMETRIA 3/6

Scala 1:100

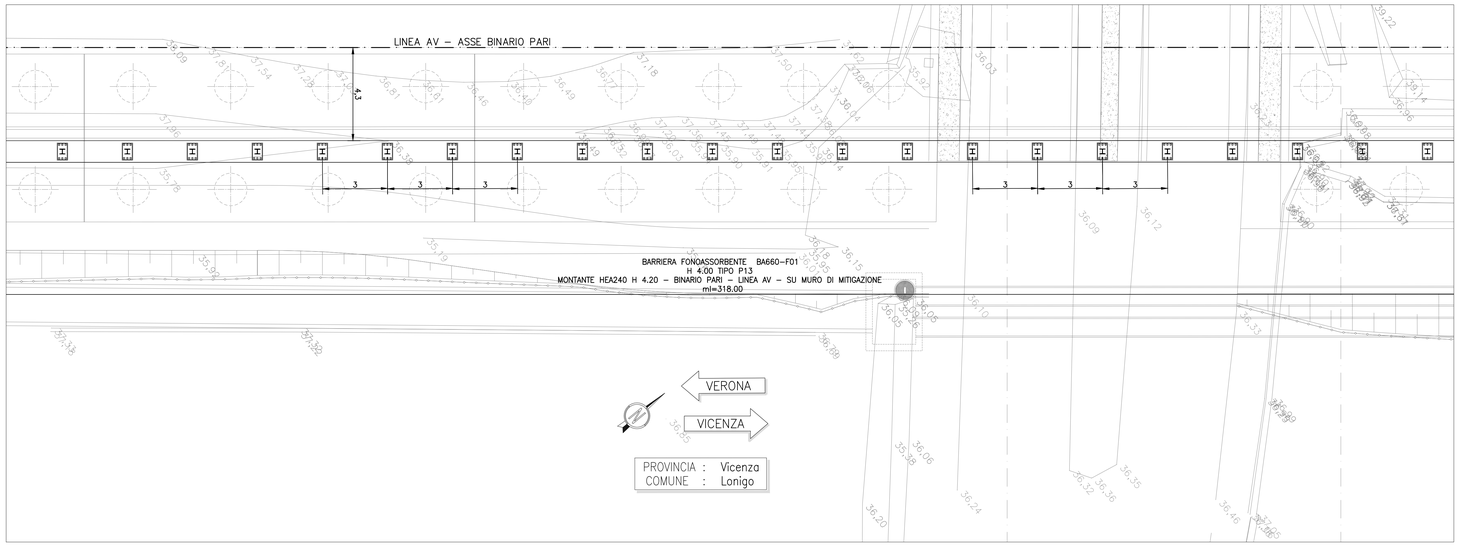


## DISEGNI DI RIFERIMENTO

| DESCRIZIONE | CODICE |
|---|---|
| ELENCO ELABORATI | IN1712EI2EEBA6600001 |
| RELAZIONE TECNICO DESCRITTIVA | IN1712EI2ROBA6600001 |
| RELAZIONE DI CONFRONTO PD/PE | IN1712EI2RORBA6600002 |
| PLANIMETRIA DI INQUADRAMENTO | IN1712EI2P6BA6600001 |
| PIANTA CORDOLI MURI E TRACCIAMENTO MONTANTI TAV.1 | IN1712EI2PXBA6601001 |
| PIANTA CORDOLI MURI E TRACCIAMENTO MONTANTI TAV.2 | IN1712EI2PXBA6601002 |
| SEZIONI TRASVERSALI E PROSPETTI | IN1712EI2WZBA6602001 |

## NOTE GENERALI

| | | | |
|---|---|---|---|
| 0+100 | ETTOMETRICA | ◯ | PALO ø800 – L=8.00m |
| km 0+000 | CHILOMETRICA | ○ | MICROPALO PERFORAZIONE ø=250mm – L=10.00m |
| DIREZIONE | DIREZIONI | E.nn | PUNTO DI TRACCIAMENTO CON NOME |
| | DIREZIONE NORD GEOGRAFICO | | I CONSOLIDAMENTI DEL TERRENO SONO INDICATI NEGLI APPOSITI ELABORATI |

- TUTTE LE PROGRESSIVE SONO RIFERITE AL BINARIO PARI, SALVO OVE DIVERSAMENTE SPECIFICATO
- PER INDICAZIONI SPECIFICHE RELATIVE ALLE TRATTE DI FONDAZIONE INDICATE IN PLANIMETRIA (F01, F02,..) SI RIMANDA ALLA RELAZIONE DI CALCOLO DEL CORDOLO DI FONDAZIONE.
- L'UBICAZIONE DEI SOTTOSERVIZI DOVRA' ESSERE VERIFICATA IN CANTIERE ALL'APERTURA DEGLI SCAVI PRIMA DELLA REALIZZAZIONE DELLE OPERE DI SOSTEGNO. PER L'UBICAZIONE E LE FASI RELATIVE ALLA DEVIAZIONE DEI SOTTOSERVIZI INTERFERENTI CON LE OPERE IN COSTRUZIONE SI RIMANDA AGLI ELABORATI SPECIFICI DI PROGETTO.
- PRIMA DELL'ESECUZIONE DEI MICROPALI A MONTE E A VALLE DEI SOTTOATTRAVERSAMENTI ESISTENTI, PROCEDERE A UN RILIEVO ACCURATO DEGLI STESSI. SE NECESSARIO, LA POSIZIONE DEI MICROPALI POTRÀ ESSERE CORRETTA IN ACCORDO CON LA D.L.
- RILEVARE INOLTRE L'EVENTUALE PRESENZA DI FONDAZIONI IN CALCESTRUZZO ESISTENTI A TERGO DEI MURI D'ALA; PER L'ESECUZIONE DEI MICROPALI, PREVEDERE IDONEA ATTREZZATURA CHE CONSENTA LA PERFORAZIONE DI STRUTTURE IN CALCESTRUZZO MASSIVO/DEBOLMENTE ARMATO.
- IL SISTEMA DI RACCOLTA ACQUE METEORICHE DI LINEA VERRÀ STUDIATO IN FUNZIONE DEL TRACCIAMENTO DELLE BARRIERE ACUSTICHE, EVITANDO INTERFERENZE CON I PALI/MICROPALI DI FONDAZIONE.

## CARATTERISTICHE DEI MATERIALI

## KEY–PLAN

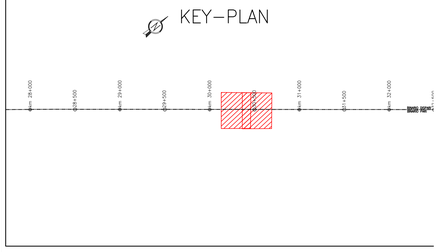


**COMMITTENTE:** RFI RETE FERROVIARIA ITALIANA – GRUPPO FERROVIE DELLO STATO

**ALTA SORVEGLIANZA:** ITALFERR – GRUPPO FERROVIE DELLO STATO

**GENERAL CONTRACTOR:** Consorzio IricaV Due

**INFRASTRUTTURE FERROVIARIE STRATEGICHE DEFINITE DALLA LEGGE OBIETTIVO N. 443/01**

**LINEA A.V. /A.C. TORINO-VENEZIA Tratta VERONA-PADOVA**
**Lotto funzionale Verona-Bivio Vicenza**

**PROGETTO ESECUTIVO**

PRESIDI ANTI-RUMORE / VIBRAZIONI

Barriera antirumore da progr. 30+264.000 a progr. 30+582.000 lato Dx

FONDAZIONI

Pianta cordoli muri e tracciamento montanti - Tav. 1

| GENERAL CONTRACTOR | DIRETTORE LAVORI | SCALA : |
|---|---|---|
| IL PROGETTISTA INTEGRATORE Ing. Nicola BALAVINDA Ordine degli Ingegneri di Catania n. 6189 Data: Agosto 2021 | Consorzio Iricav Due Ing. Paolo CARMONA Data: Agosto 2021 | 1:100 |

| COMMESSA | LOTTO | FASE | ENTE | TIPO DOC. | OPERA/DISCIPLINA | PROGR. | REV. | FOGLIO |
|---|---|---|---|---|---|---|---|---|
| IN17 | 12 | E | 12 | PA | BA6601 | 001 | A | |

VISTO CONSORZIO IRICAV DUE — Firma — Data: Agosto 2021

Progettazione :

| Rev. | Descrizione | Redatto | Data | Verificato | Data | Approvato | Data | IL PROGETTISTA |
|---|---|---|---|---|---|---|---|---|
| A | EMISSIONE | A.BONONI | 20/10/21 | L.AIFERI | 20/10/21 | F.GIOVANN. | 20/10/21 | Ing. Nicola BALAVINDA Ordine degli Ingegneri della Provincia di Catania n. 6189A |
| B | | | | | | | | |
| C | | | | | | | | Data: |

CIG. 8377957CD1 — CUP: J41E91000000009 — File: IN1712EI2RHBA6600004.DOC — Cod. origine: CODICE

Progetto cofinanziato dalla Unione Europea

Scala di plot: — TUTTI I DIRITTI DEL PRESENTE DOCUMENTO SONO RISERVATI: LA PRODUZIONE ANCHE PARZIALE È VIETATA