BA70A (32+177.45 – 33+149.45) – PLANIMETRIA 4/9

Scala 1:100

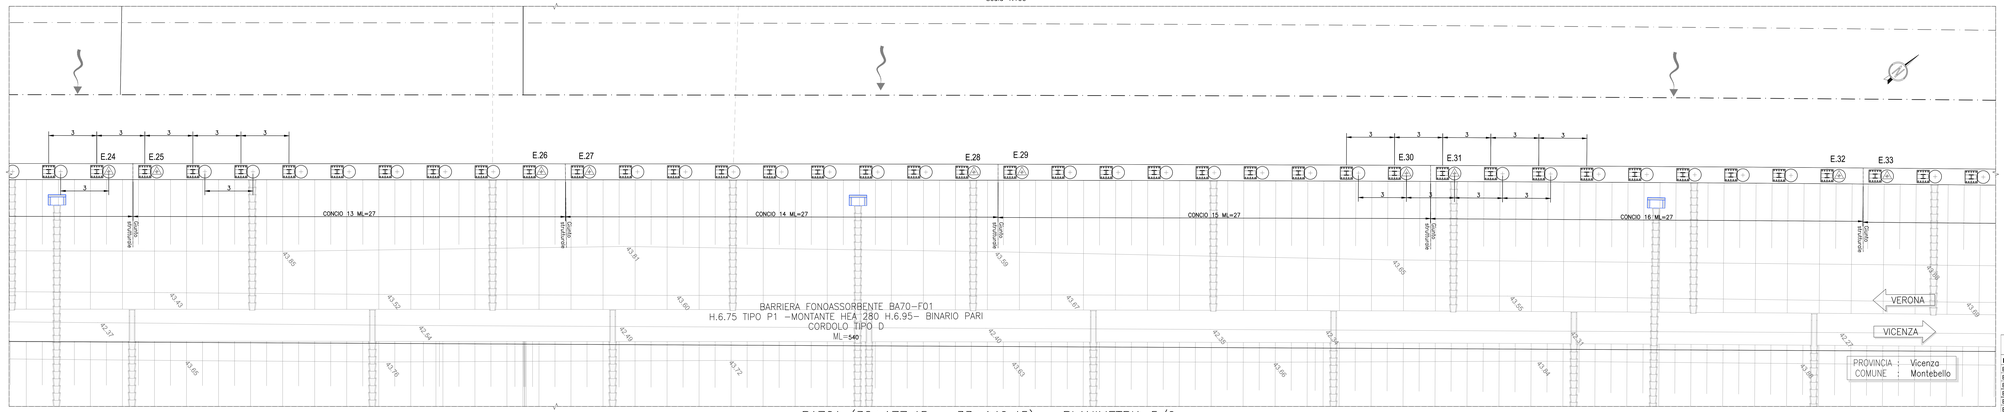

BA70A (32+177.45 – 33+149.45) – PLANIMETRIA 5/9

Scala 1:100

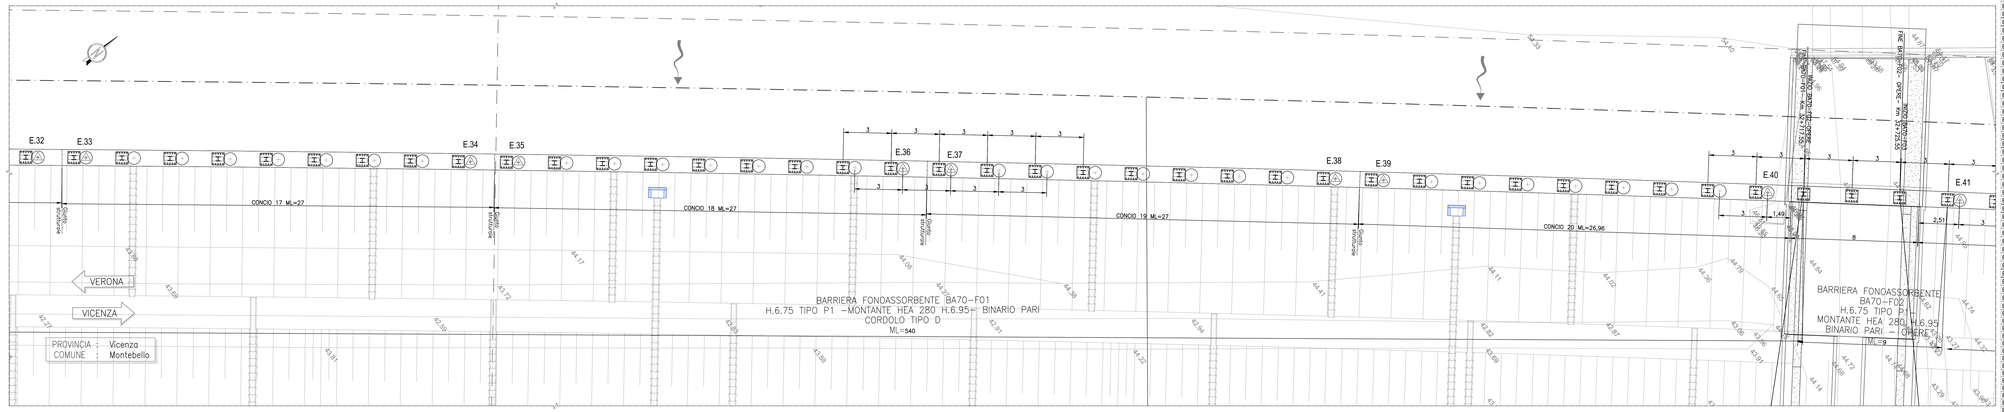

BA70A (32+177.45 – 33+149.45) – PLANIMETRIA 6/9

Scala 1:100

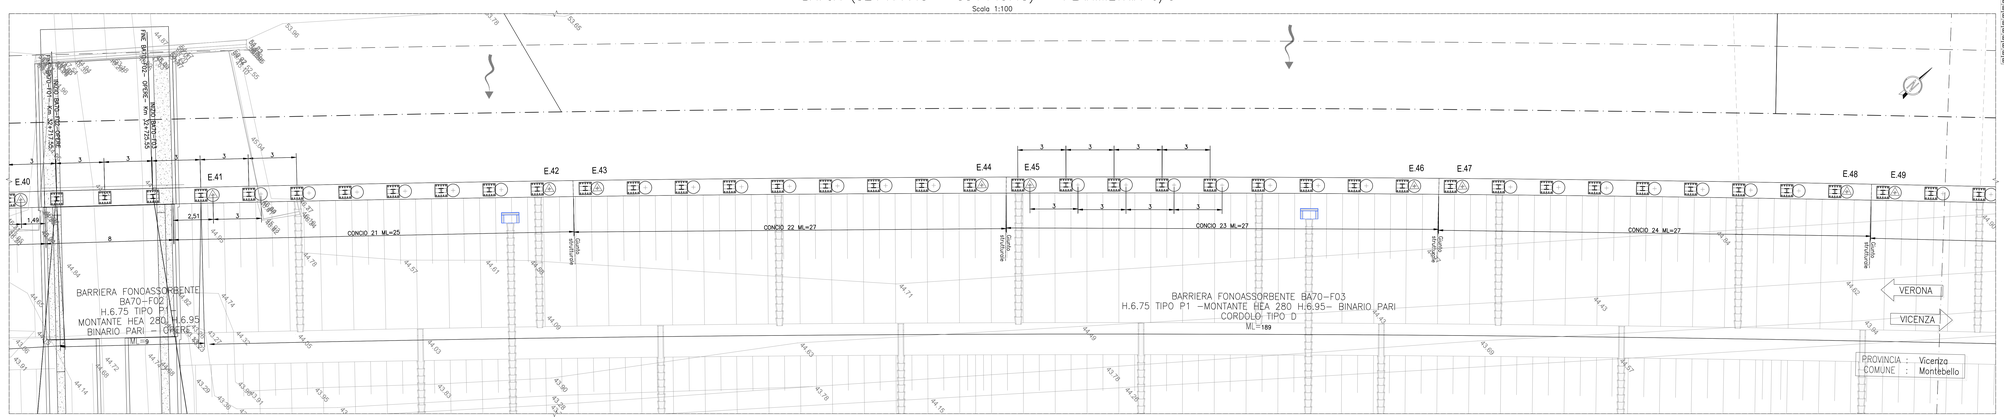

TABELLA DI TRACCIAMENTO PALI

PUNTO	Coord. X	Coord. Y
E 1	644710,230	149463,340
E 2	644725,440	149461,920
E 3	644727,340	149484,240
E 4	644742,540	149902,810
E 5	644744,440	149505,130
E 6	644759,640	149523,700
E 7	644761,540	149526,020
E 8	644776,740	149544,600
E 9	644778,640	149545,920
E 10	644793,840	149565,490
E 11	644795,740	149567,810
E 12	644810,940	149586,380
E 13	644812,840	149588,700
E 14	644828,040	149607,280
E 15	644829,950	149609,600
E 16	644845,150	149628,170
E 17	644847,050	149630,490
E 18	644862,250	149649,060
E 19	644864,150	149651,380
E 20	644879,350	149669,960
E 21	644881,250	149672,280
E 22	644896,450	149690,850
E 23	644898,350	149693,170
E 24	644913,550	149711,740
E 25	644915,450	149714,060
E 26	644930,650	149732,640
E 27	644932,550	149734,960
E 28	644947,770	149753,520
E 29	644949,670	149755,840
E 30	644964,910	149774,380
E 31	644966,820	149776,690
E 32	644982,120	149795,180
E 33	644984,040	149797,490
E 34	644999,430	149815,910
E 35	645001,360	149818,200
E 36	645016,860	149838,530
E 37	645018,800	149838,810
E 38	645034,430	149857,020
E 39	645036,400	149859,290
E 40	645052,190	149877,360
E 41	645060,140	149886,350
E 42	645074,160	149901,980
E 43	645076,180	149904,200
E 44	645092,390	149921,900
E 45	645094,420	149924,100
E 46	645110,820	149941,620
E 47	645112,890	149943,800
E 48	645129,470	149961,150
E 49	645131,560	149963,300
E 50	645150,440	149982,600
E 51	645152,550	149984,730
E 52	645187,400	149999,580
E 53	645189,530	150001,700
E 54	645186,670	150018,490
E 55	645188,830	150020,980
E 56	645214,870	150045,420
E 57	645217,060	150047,490
E 58	645234,640	150063,820
E 59	645236,850	150065,850
E 60	645254,600	150082,000
E 61	645256,830	150084,010
E 62	645274,760	150099,960
E 63	645277,010	150101,940
E 64	645295,120	150117,700
E 65	645297,390	150119,680
E 66	645315,660	150135,220
E 67	645317,950	150137,150
E 68	645336,390	150152,520
E 69	645338,710	150154,420
E 70	645357,310	150169,590
E 71	645359,650	150171,470
E 72	645384,320	150175,230

QUOTA ESTRADOSSO CORDOLO IN C.A.

PUNTO	Quota (m s.l.m.)
E 1	52,100
E 2	52,230
E 3	52,250
E 4	52,380
E 5	52,390
E 6	52,520
E 7	52,540
E 8	52,670
E 9	52,690
E 10	52,820
E 11	52,830
E 12	52,980
E 13	52,980
E 14	53,110
E 15	53,120
E 16	53,250
E 17	53,270
E 18	53,400
E 19	53,420
E 20	53,550
E 21	53,560
E 22	53,690
E 23	53,710
E 24	53,840
E 25	53,850
E 26	53,980
E 27	54,000
E 28	54,130
E 29	54,150
E 30	54,280
E 31	54,290
E 32	54,420
E 33	54,440
E 34	54,570
E 35	54,590
E 36	54,720
E 37	54,730
E 38	54,860
E 39	54,880
E 40	55,010
E 41	55,070
E 42	55,190
E 43	55,200
E 44	55,330
E 45	55,350
E 46	55,480
E 47	55,500
E 48	55,630
E 49	55,640
E 50	55,790
E 51	55,810
E 52	55,920
E 53	55,940
E 54	56,070
E 55	56,160
E 56	56,280
E 57	56,290
E 58	56,420
E 59	56,440
E 60	56,570
E 61	56,590
E 62	56,720
E 63	56,730
E 64	56,860
E 65	56,880
E 66	57,010
E 67	57,030
E 68	57,160
E 69	57,170
E 70	57,300
E 71	57,320
E 72	57,350

DISEGNI DI RIFERIMENTO

DESCRIZIONE	CODICE
RELAZIONE TECNICO DESCRITTIVA	IN1712EI0ROBA70A0001
RELAZIONE DI MODIFICA PSPE	IN1712EI0ROBA70A0002
RELAZIONE DI CALCOLO CORDOLO DI FONDAZIONE	IN1712EI0CLBA70A0001
PLANIMETRIA DI INQUADRAMENTO - TAV. 1	IN1712EI0PIBBA70A0001
PLANIMETRIA DI INQUADRAMENTO - TAV. 2	IN1712EI0PIBBA70A0002
PIANTA CORDOLI DI FONDAZIONE E TRACCIAMENTO PALI - TAV. 1	IN1712EI0PIABA70A1001
PIANTA CORDOLI DI FONDAZIONE E TRACCIAMENTO PALI - TAV. 2	IN1712EI0PIABA70A1002
PIANTA CORDOLI DI FONDAZIONE E TRACCIAMENTO PALI - TAV. 3	IN1712EI0PIABA70A1003
CORDOLI DI FONDAZIONE: SEZIONI TRASVERSALI E PROSPETTI	IN1712EI0WZBA70A0001
CORDOLI E PALI DI FONDAZIONE: ARMATURA E DETTAGLI - TAV. 1	IN1712EI0BZBA70A1001
CORDOLI E PALI DI FONDAZIONE: ARMATURA E DETTAGLI - TAV. 2	IN1712EI0BZBA70A1002
CORDOLI E PALI DI FONDAZIONE: ARMATURA E DETTAGLI - TAV. 3	IN1712EI0BZBA70A1003

NOTE GENERALI

0+100	ETTOMETRICA		PALO Ø800 – L=8.00m
km 0+000	CHILOMETRICA		MICROPALO PERFORAZIONE Ø=250mm – L=10.00m
SEZIONE	DIREZIONI	E.nn	PUNTO DI TRACCIAMENTO CON NOME
	DIREZIONE NORD GEOGRAFICO		I CONSOLIDAMENTI DEL TERRENO SONO INDICATI NEGLI APPOSITI ELABORATI.

– TUTTE LE PROGRESSIVE SONO RIFERITE AL BINARIO PARI, SALVO OVE DIVERSAMENTE SPECIFICATO

– PER INDICAZIONI SPECIFICHE RELATIVE ALLE TRATTE DI FONDAZIONE INDICATE IN PLANIMETRIA (FO1, FO2,..) SI RIMANDA ALLA RELAZIONE DI CALCOLO DEL CORDOLO DI FONDAZIONE.

– L'UBICAZIONE DEI SOTTOSERVIZI DOVRA' ESSERE VERIFICATA IN CANTIERE ALL'APERTURA DEGLI SCAVI PRIMA DELLA REALIZZAZIONE DELLE OPERE DI SOSTEGNO. PER L'UBICAZIONE E LE FASI RELATIVE ALLA DEVIAZIONE DEI SOTTOSERVIZI INTERFERENTI CON LE OPERE IN COSTRUZIONE SI RIMANDA AGLI ELABORATI SPECIFICI DI PROGETTO.

CARATTERISTICHE DEI MATERIALI

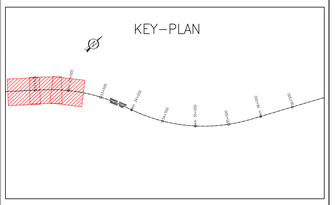

COMMITTENTE: RFI RETE FERROVIARIA ITALIANA GRUPPO FERROVIE DELLO STATO

ALTA SORVEGLIANZA: ITALFERR GRUPPO FERROVIE DELLO STATO

GENERAL CONTRACTOR: Consorzio IricoAV Due

INFRASTRUTTURE FERROVIARIE STRATEGICHE DEFINITE DALLA LEGGE OBIETTIVO N. 443/01

LINEA A.V. /A.C. TORINO-VENEZIA Tratta VERONA-PADOVA
Lotto funzionale Verona-Bivio Vicenza

PROGETTO ESECUTIVO

PRESIDI ANTI-RUMORE / VIBRAZIONI

Barriera antirumore da progr. 32+177,45 a progr. 33+149,45 lato Dx - Opere di fondazione

FONDAZIONI

Pianta cordoli di fondazione e tracciamento pali - TAV 2

GENERAL CONTRACTOR	DIRETTORE LAVORI	SCALA:
CONSORZIO IRICOAV DUE – Consorziata: Ing. Paolo CARBONE – Data: Aprile 2021	Consorzio IricoAV Due – Ing. Paolo CARBONE – Data: Aprile 2021	1:100

COMMESSA	LOTTO	FASE	ENTE	TIPO DOC.	OPERA/DISCIPLINA	PROGR.	REV.	FOGLIO
IN17	12	E	12	PA	BA70A01	002	A	

Consorzio IricoAV Due

VISTO CONSORZIO IRICAV DUE: Firma: Ing. Luca SARDELLA – Data: Aprile 2021

Progettazione:

Rev.	Descrizione	Redatto	Data	Verificato	Data	Approvato	Data
A	EMISSIONE	D'Onofrio	14/04/21	A. Ajello	14/04/21	P. Carbone	14/04/21
B							
C							

CIG: 8277937051 – CUP: J41B13000000009 – File: IN1712EI0BZBA70A1002.DWG – Cod. origine: 123451

Progetto cofinanziato dalla Unione Europea

Scala di plot:

TUTTI I DIRITTI DEL PRESENTE DOCUMENTO SONO RISERVATI. LA RIPRODUZIONE ANCHE PARZIALE E VIETATA