BA75A (33+153.692 – 33+721.256) – PLANIMETRIA 1/6

Scala 1:100

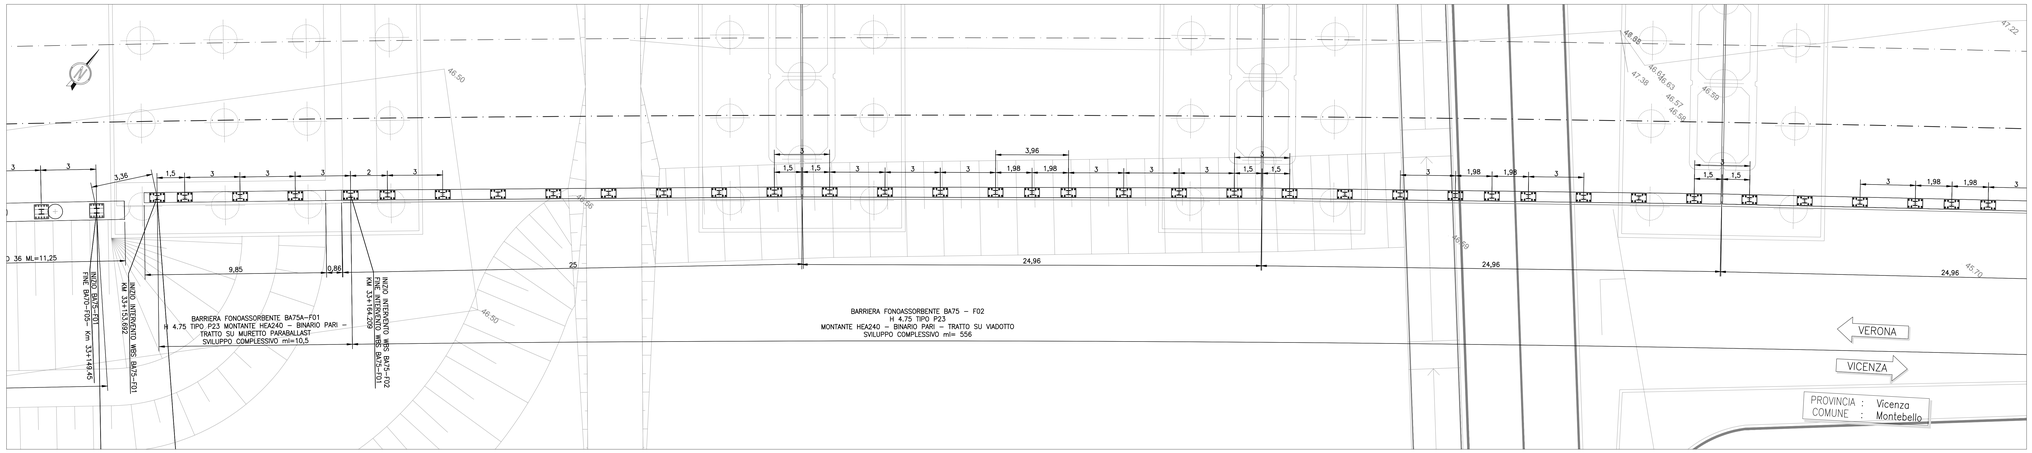

BA75A (33+153.692 – 33+721.256) – PLANIMETRIA 2/6

Scala 1:100

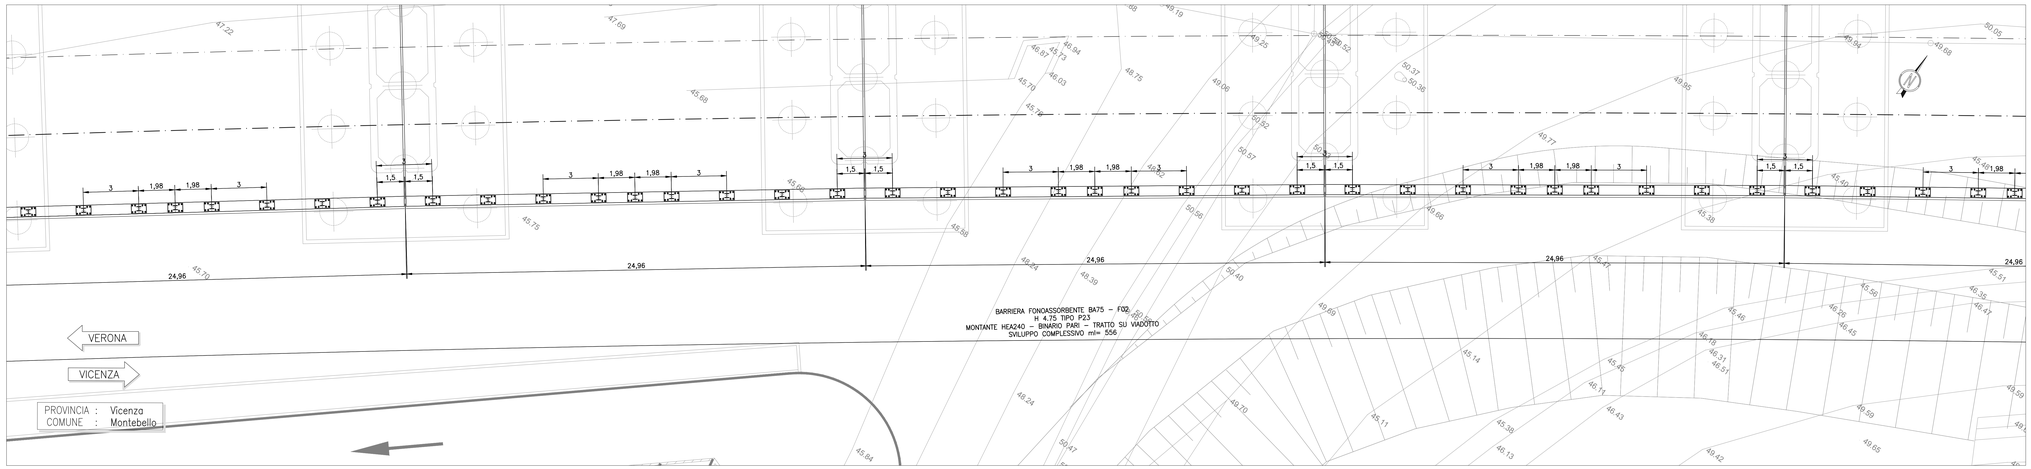

BA75A (33+153.692 – 33+721.256) – PLANIMETRIA 3/6

Scala 1:100

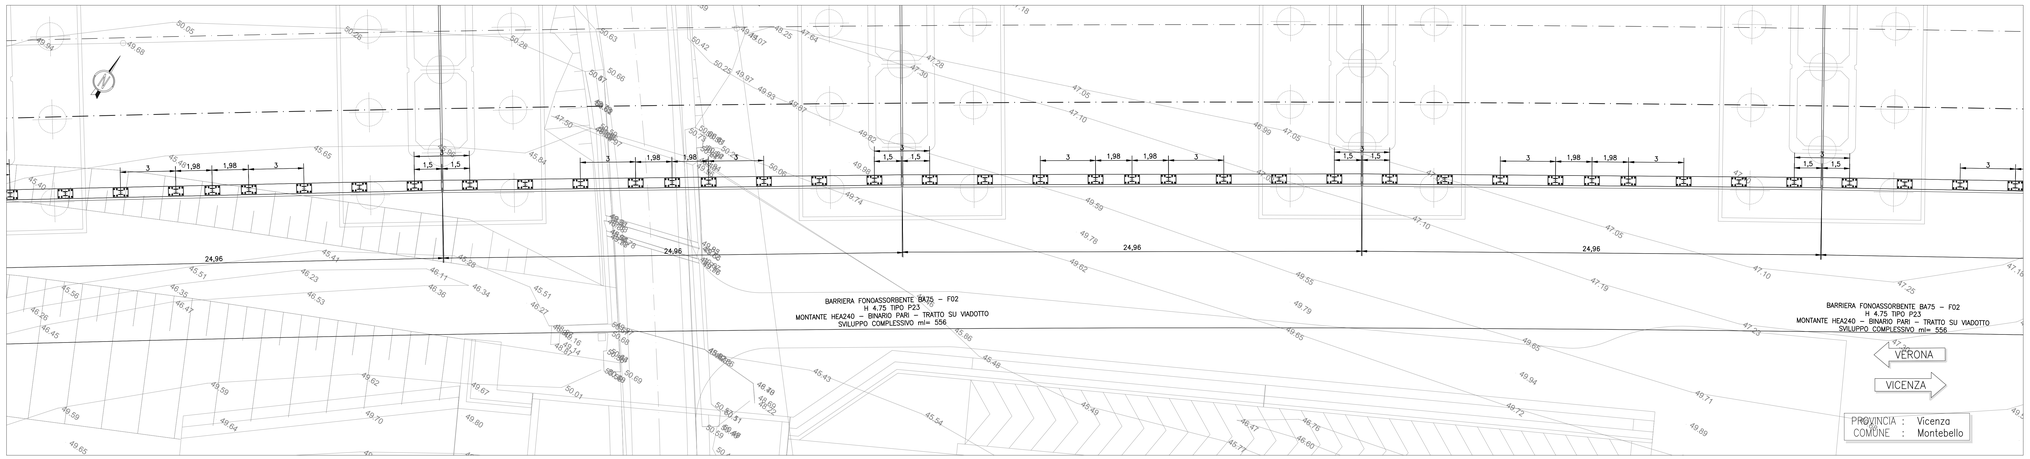

DISEGNI DI RIFERIMENTO

DESCRIZIONE	CODICE
RELAZIONE DI CALCOLO ANCORAGGI	IN1712E2CLBA75A1001
PIANTA CORDOLI IMPALCATO E TRACCIAMENTO MONTANTI - TAV. 1	IN1712E2PABA75A1001
PIANTA CORDOLI IMPALCATO E TRACCIAMENTO MONTANTI - TAV. 2	IN1712E2PABA75A1002
DETTAGLI ANCORAGGIO	IN1712E2BZBA75A1001

NOTE GENERALI

CARATTERISTICHE DEI MATERIALI

KEY–PLAN

COMMITTENTE: RFI RETE FERROVIARIA ITALIANA – GRUPPO FERROVIE DELLO STATO

ALTA SORVEGLIANZA: ITALFERR – GRUPPO FERROVIE DELLO STATO

GENERAL CONTRACTOR: Consorzio IricoAV Due

INFRASTRUTTURE FERROVIARIE STRATEGICHE DEFINITE DALLA LEGGE OBIETTIVO N. 443/01

LINEA A.V. /A.C. TORINO-VENEZIA Tratta VERONA-PADOVA
Lotto funzionale Verona-Bivio Vicenza

PROGETTO ESECUTIVO

PRESIDI ANTI-RUMORE / VIBRAZIONI

Barriera antirumore da progr. 33+153.692 a progr. 33+721.256 lato Dx - Opere di fondazione

FONDAZIONI

Pianta cordoli impalcato e tracciamento montanti - TAV 1

GENERAL CONTRACTOR: Consorzio Iricav Due – Ing. Paolo CARBONARI – Data: Maggio 2021

DIRETTORE LAVORI: Consorzio Iricav Due – Ing. Luca SANDONÀ – Data: Maggio 2021

SCALA: 1:100

COMMESSA	LOTTO	FASE	ENTE	TIPO DOC.	OPERA/DISCIPLINA	PROGR.	REV.	FOGLIO
IN17	12	E	12	PA	BA75A1	0001	A	

VISTO CONSORZIO IRICAV DUE – Firma: Ing. Luca SANDONÀ – Data: Maggio 2021

Progettazione :

Rev.	Descrizione	Redatto	Data	Verificato	Data	Approvato	Data
A	EMISSIONE	S.CHIAPPELLI	14/05/21	L.IAFERI	14/05/21	P.CALDIRAI	14/05/21
B							
C							

COG. 837791CD1 – CUP: J41E91000000009 – File: IN1712E2BZBA75A1001.dwg – Cod. origine: CGAC

Progetto cofinanziato dalla Unione Europea

Scala di plot:

TUTTI I DIRITTI DEL PRESENTE DOCUMENTO SONO RISERVATI. LA PRODUZIONE ANCHE PARZIALE È VIETATA.