



BA800 (34+127.245 - 34+807.639) - PLANIMETRIA 1/8

Scala 1:100

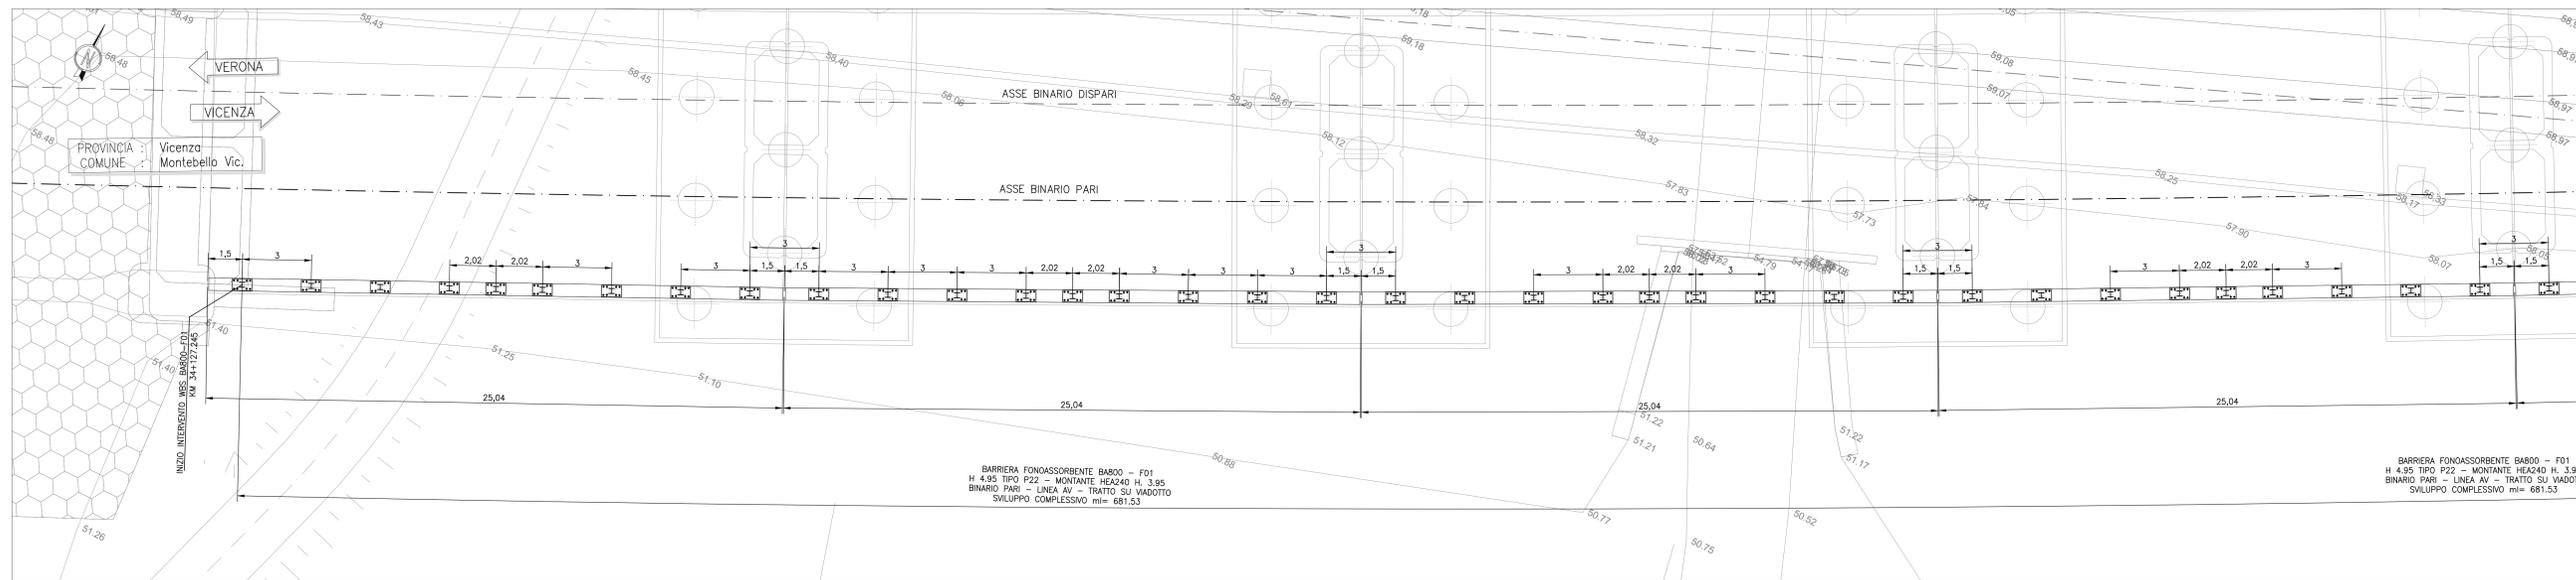


BA800 (34+127.245 - 34+807.639) - PLANIMETRIA 2/8

Scala 1:100

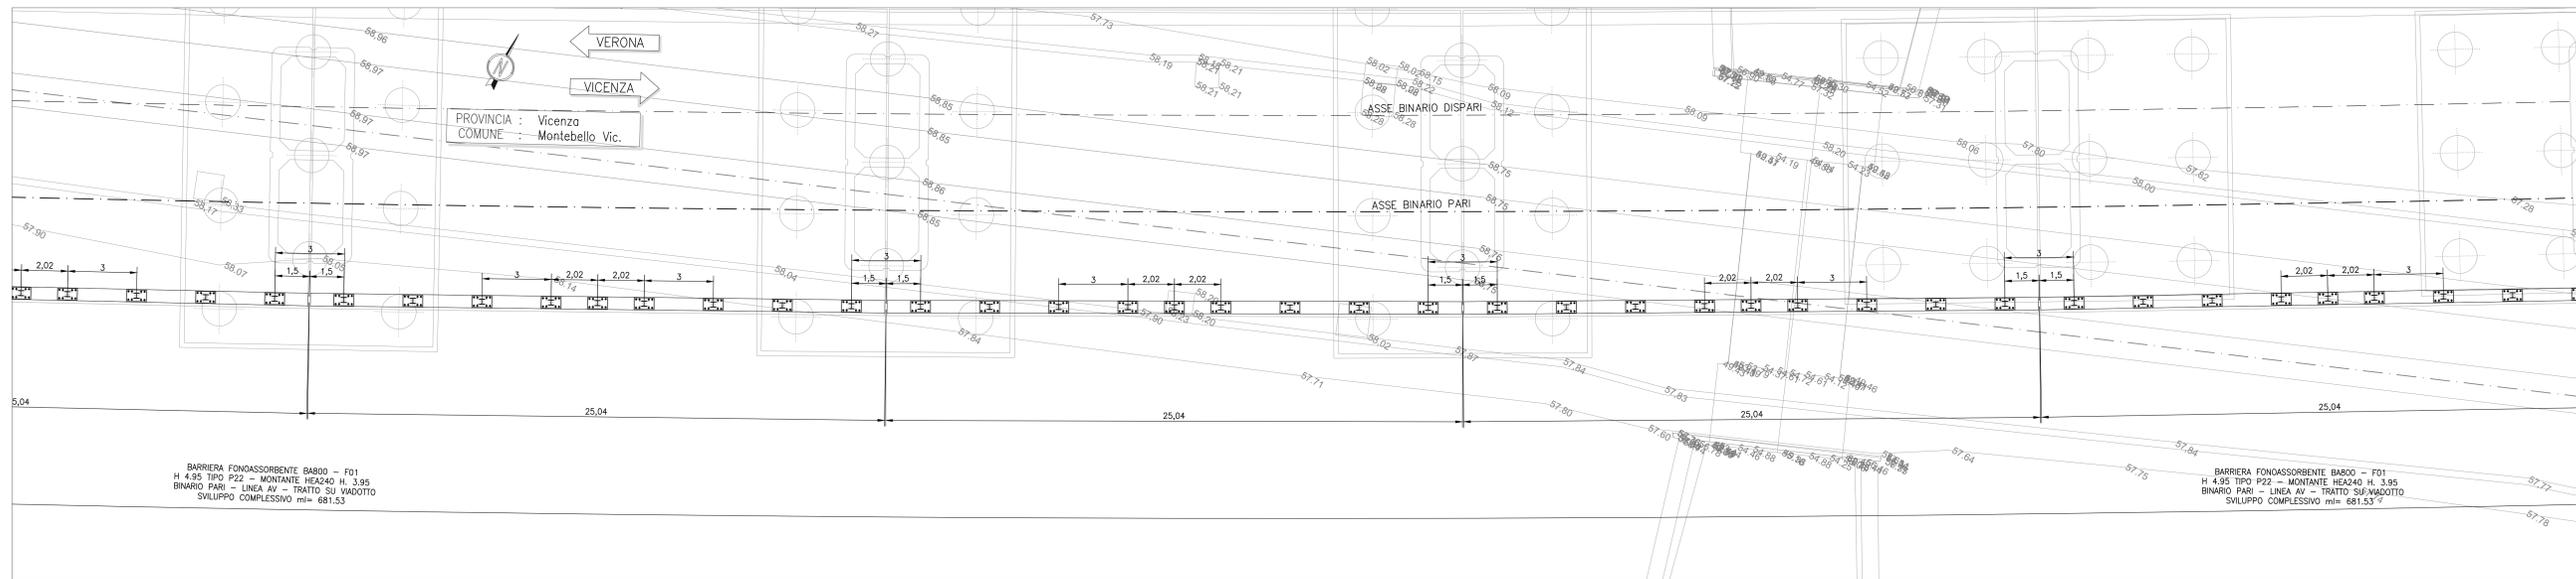

BA800 (34+127.245 - 34+807.639) - PLANIMETRIA 3/8

Scala 1:100

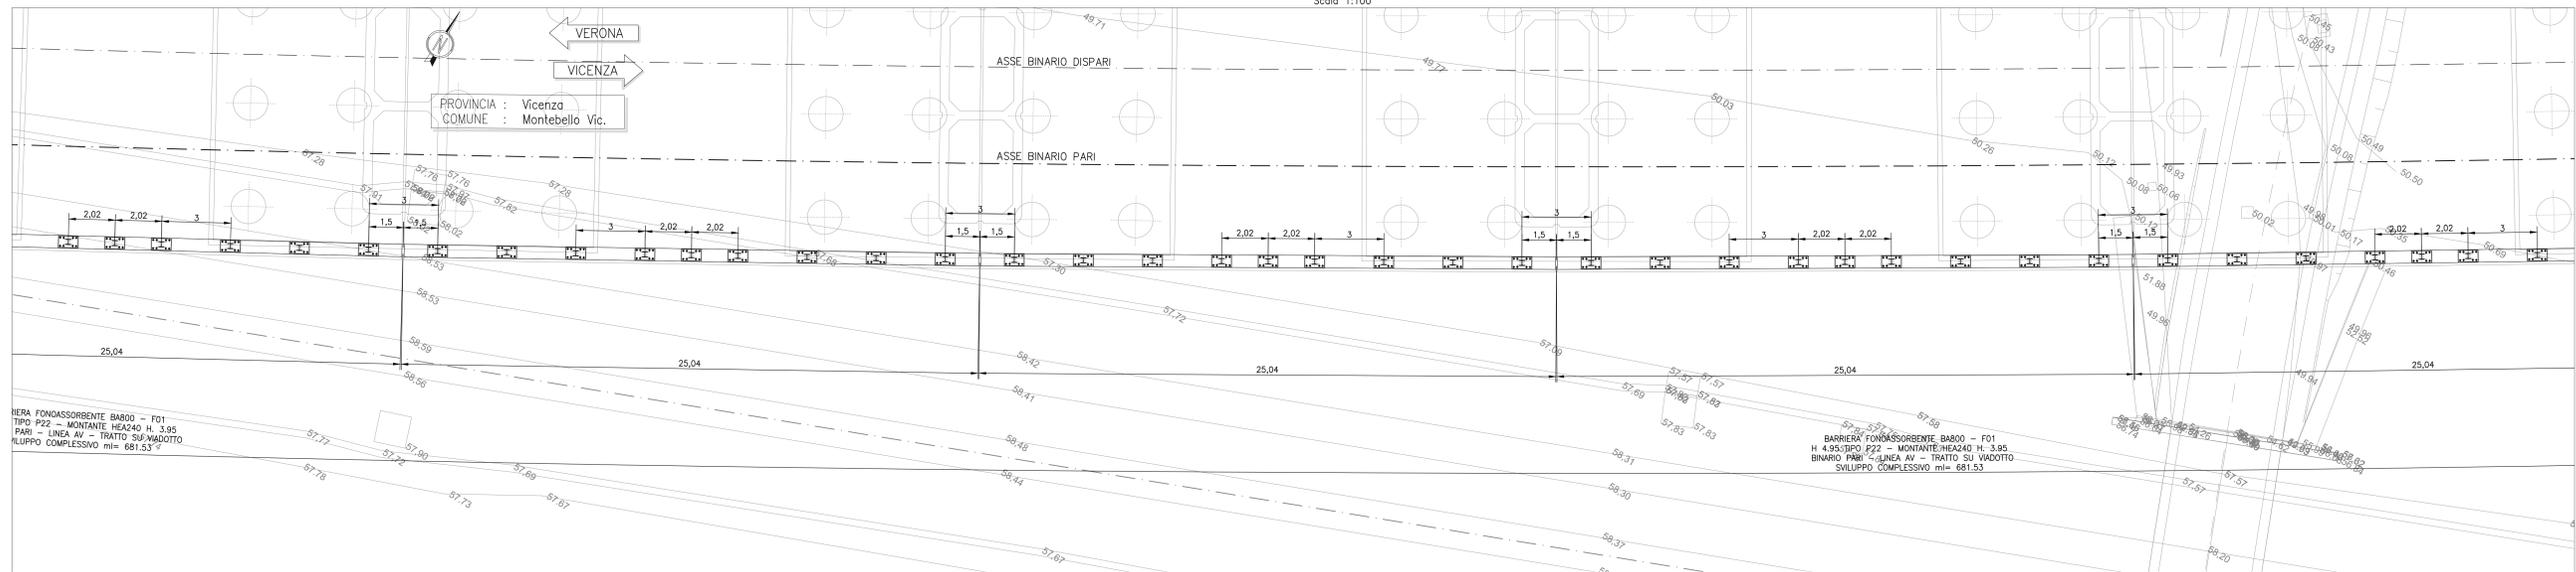

DESEI DI RIFERIMENTO


DESCRIZIONE	CODICE
RELAZIONE TECNICA DESCRITTIVA	INT712EPROBAM00001
RELAZIONE DI CONFRONTO POSIRE	INT712EPROBAM00002
PLANIMETRIA DI INGHIARAMENTO - Tav. 1	INT712ECPMBAM00001
PLANIMETRIA DI INGHIARAMENTO - Tav. 2	INT712ECPMBAM00002
PIANTA CORDOLI IMPALCATI E TRACCIAMENTO MONTANTI - Tav. 1	INT712ECPMBAM00101
PIANTA CORDOLI IMPALCATI E TRACCIAMENTO MONTANTI - Tav. 2	INT712ECPMBAM00102
PIANTA CORDOLI IMPALCATI E TRACCIAMENTO MONTANTI - Tav. 3	INT712ECPMBAM00103
ELEVAZIONE BARRIERA, SEZIONI TRASVERSALI E PROSPETTI	INT712ECPMBAM00201
DETTAGLI ANCORAGGIO	INT712ECPMBAM00301

NOTE GENERALI

⊙	ETIMETRICA	○	PALO Ø800 - L=8.00m
⊖	CHILOMETRICA	⊙	MICROPALO PERFORAZIONE Ø=250mm - L=10.00m
←	DIREZIONI	△ E.n	PUNTO DI TRACCIAMENTO CON NOME
⬇	DIREZIONE NORD GEOGRAFICO	⬇	I CONSOLIDAMENTI DEL TERRENO SONO INDICATI NEGLI APPOSITI ELABORATI

- TUTTE LE PROGRESSIVE SONO RIFERITE AL BINARIO PARI, SALVO OVE DIVERSAMENTE SPECIFICATO

CARATTERISTICHE DEI MATERIALI

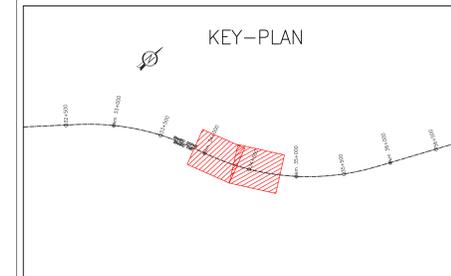

COMMITTENTE: **RFI** RETE FERROVIARIA ITALIANA GRUPPO FERROVIE DELLO STATO

ALTA SOVRIGLIANZA: **ITALFERR** GRUPPO FERROVIE DELLO STATO

GENERAL CONTRACTOR: **Consorzio Iric-IV Due**

INFRASTRUTTURE FERROVIARIE STRATEGICHE DEFINITE DALLA LEGGE OBIETTIVO N. 443/01
 LINEA A.V. /A.C. TORINO-VENEZIA Tratta VERONA-PADOVA
 Lotto funzionale Verona-Bivio Vicenza

PROGETTO ESECUTIVO
 PRESIDI ANTI-RUMORE / VIBRAZIONI
 Barriera antirumore da progr. 34+127.245 a progr. 34+807.639 lato D
 FONDAZIONI

Planta cordoli impalcati e tracciamento montanti - Tav. 1

CONSEGNA	LOTTO	FASE	ENTE	TIPO DOC.	OPERA/DISCIPLINA	PROG.	REV.	FOGLIO
1117	12	E	12	PA	BA8001	001	A	1/1

PROGETTAZIONE: **Consorzio Iric-IV Due**

Rev.	Descrizione	Redatto	Data	Verificato	Data	Approvato	Data	ESISTENTE
A	BASELINE	[Signature]	15/10/21	[Signature]	15/10/21	[Signature]	15/10/21	
B								
C								

PROGETTO AFFIDATO dalla Unione Europea