BA86B1 (188+821.747 – 191+260.825) – PLANIMETRIA 7/25

Scala 1:100

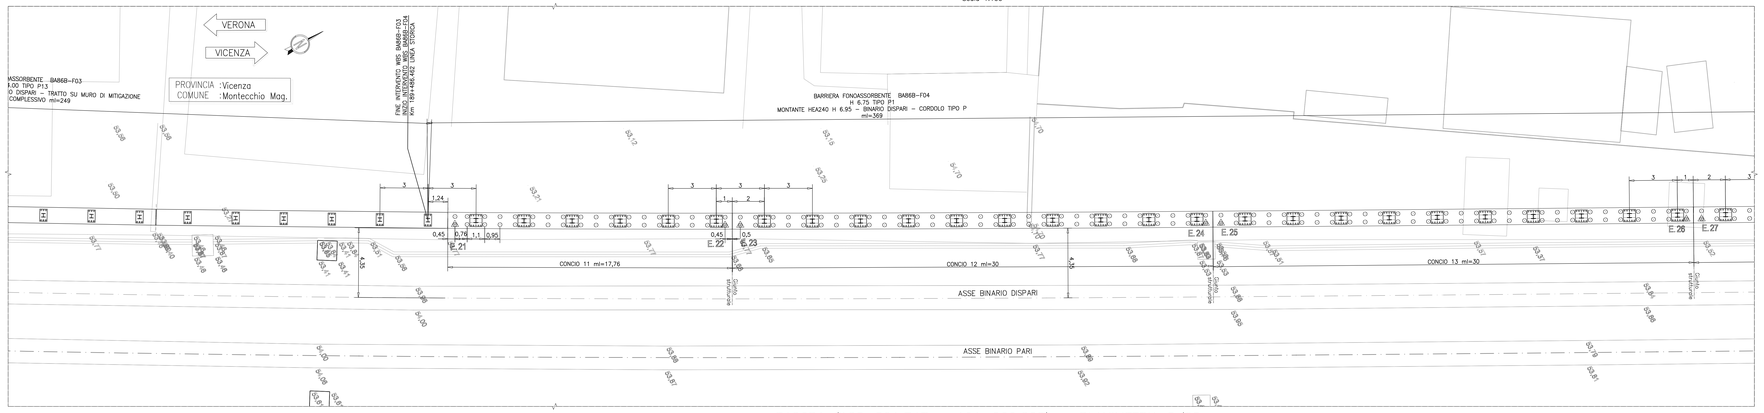

BA86B1 (188+821.747 – 191+260.825) – PLANIMETRIA 8/25

Scala 1:100

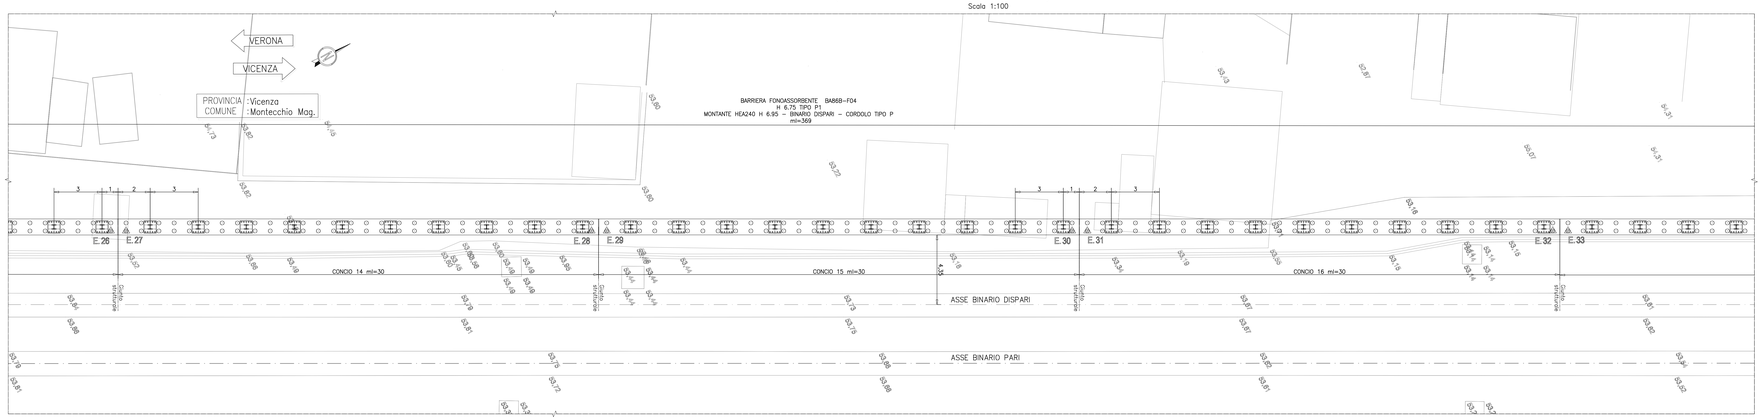

BA86B1 (188+821.747 – 191+260.825) – PLANIMETRIA 9/25

Scala 1:100

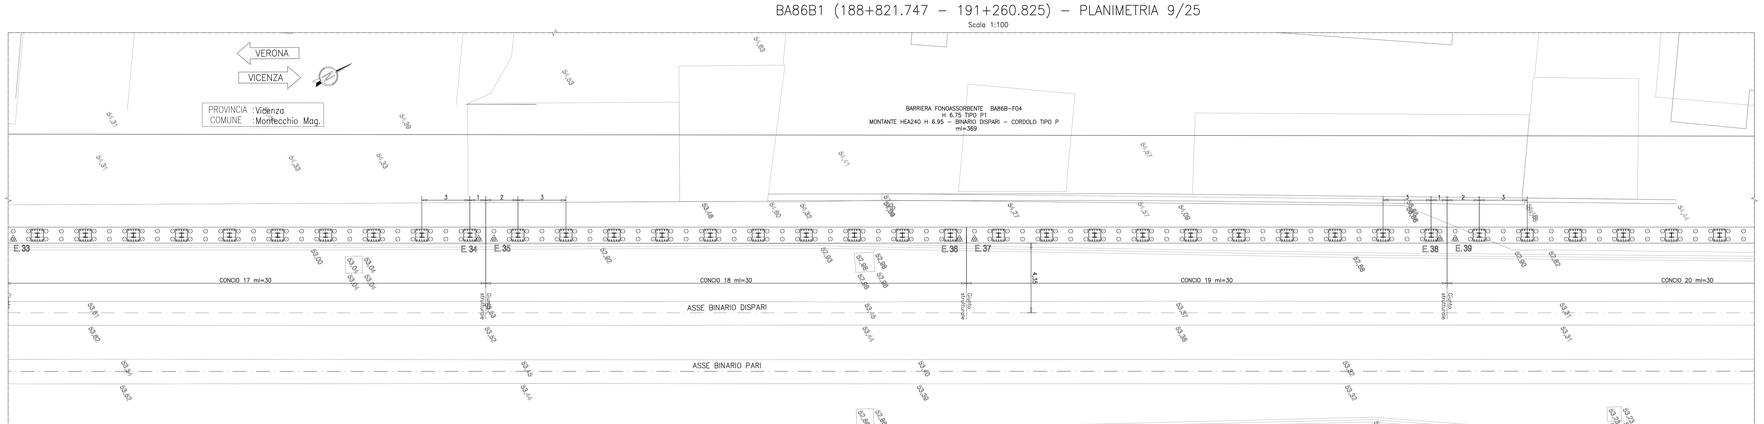

PIANTA CHIAVE BA86B1