BA89A (38+600,862–40+187,225) – PLANIMETRIA 4

Scala 1:100

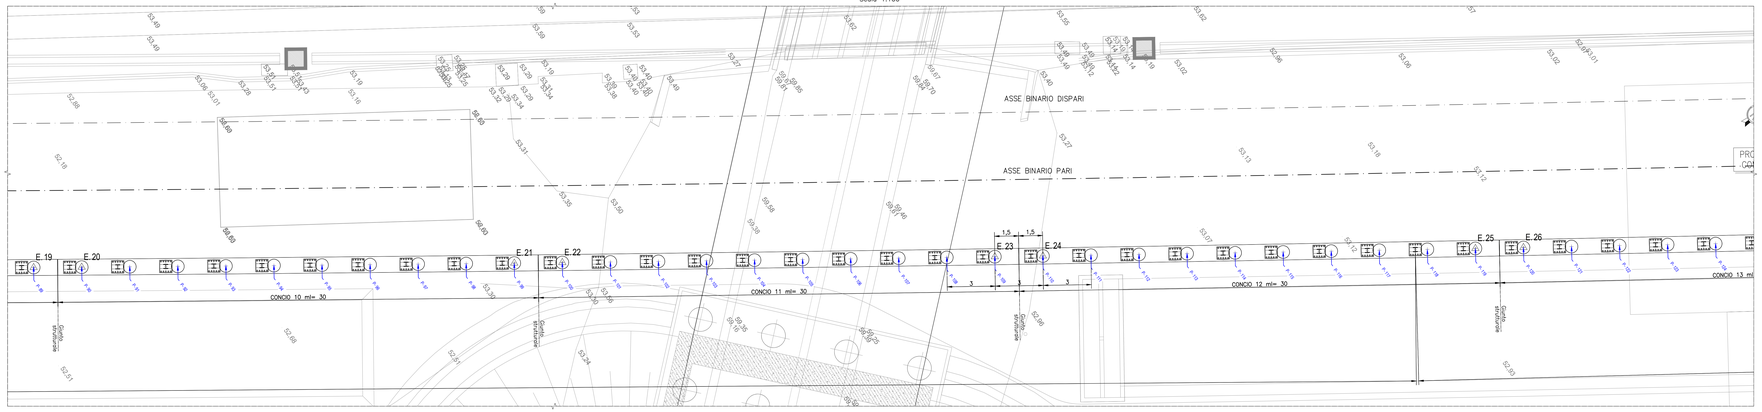

BA89A (38+600,862–40+187,225) – PLANIMETRIA 5

Scala 1:100

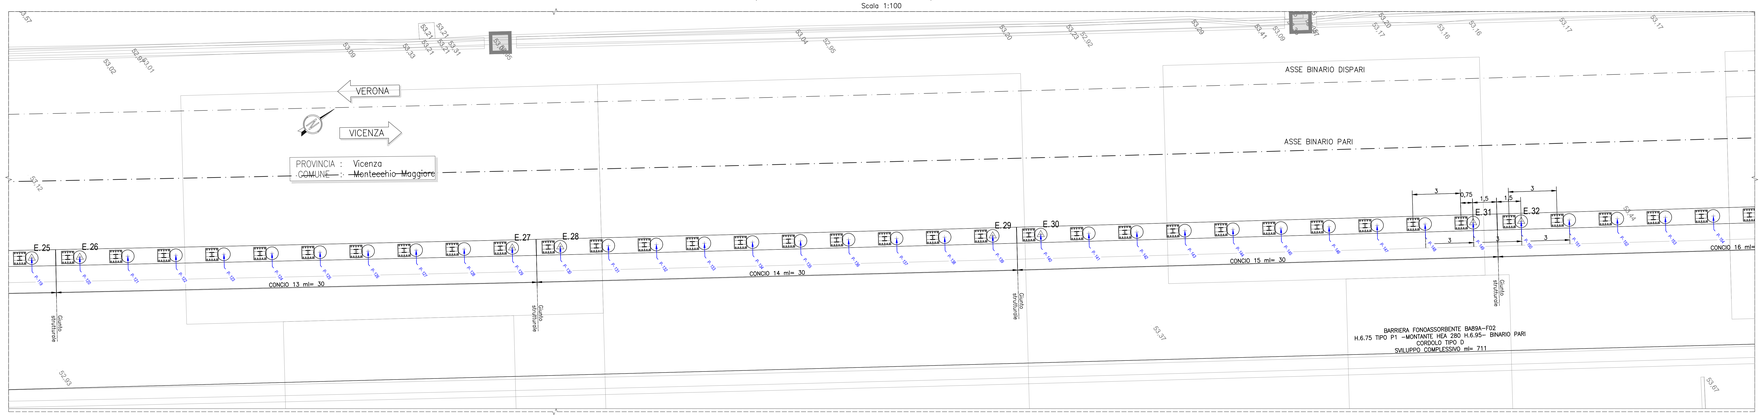

BA89A (38+600,862–40+187,225) – PLANIMETRIA 6

Scala 1:100

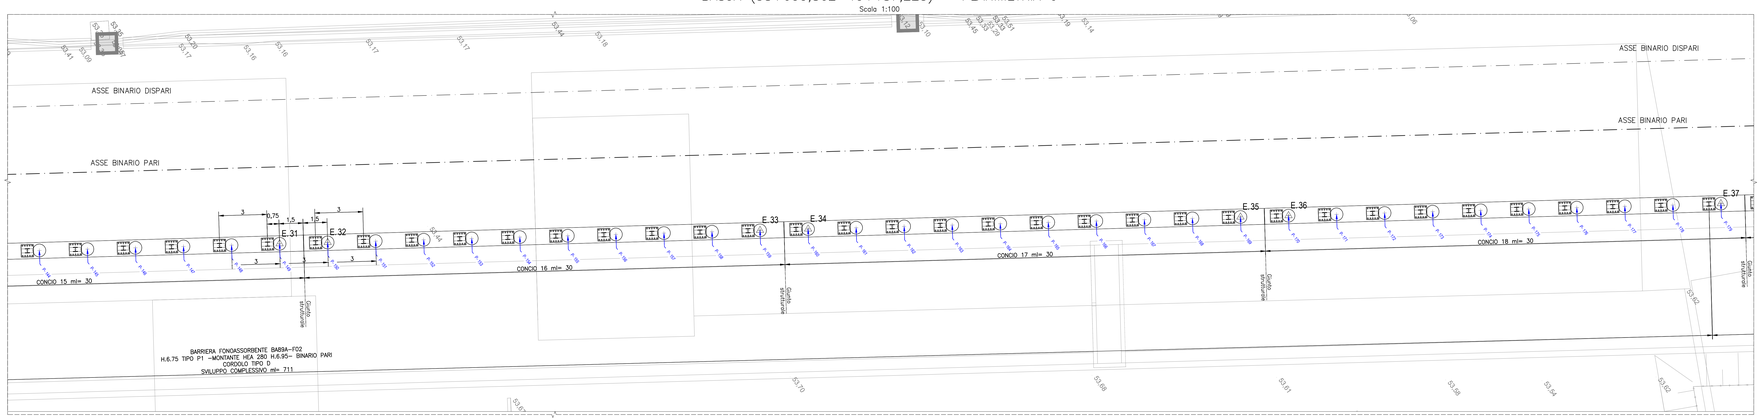

TABELLA DI TRACCIAMENTO PALI

PUNTO	Coord. X	Coord. Y
E 1	848754,181	154233,568
E 2	848756,344	154236,632
E 3	848770,202	154256,226
E 4	848771,935	154258,675
E 5	848787,535	154280,713
E 6	848789,268	154283,161
E 7	848804,868	154305,199
E 8	848806,601	154307,647
E 9	848822,200	154329,685
E 10	848823,934	154332,134
E 11	848839,533	154354,171
E 12	848841,266	154356,620
E 13	848856,866	154378,658
E 14	848858,599	154381,106
E 15	848874,196	154403,145
E 16	848875,928	154405,595
E 17	848891,489	154427,660
E 18	848893,215	154430,114
E 19	848908,696	154452,235
E 20	848910,411	154454,696
E 21	848925,804	154476,879
E 22	848927,509	154479,347
E 23	848942,812	154501,590
E 24	848944,508	154504,066
E 25	848959,723	154526,371
E 26	848961,409	154528,852
E 27	848976,534	154551,218
E 28	848978,210	154553,706
E 29	848993,249	154576,130
E 30	848994,916	154578,624
E 31	849009,905	154601,083
E 32	849011,570	154603,579
E 33	849026,550	154626,040
E 34	849028,215	154628,536
E 35	849043,196	154650,999
E 36	849044,861	154653,494
E 37	849059,842	154675,957
E 38	849061,506	154678,453
E 39	849076,488	154700,915
E 40	849078,152	154703,411
E 41	849093,133	154725,874
E 42	849094,798	154728,369
E 43	849109,780	154750,833
E 44	849111,444	154753,329
E 45	849126,425	154775,790
E 46	849128,090	154778,286
E 47	849143,071	154800,749
E 48	849144,735	154803,244
E 49	849158,387	154820,715
E 50	849157,636	154822,587
E 51	849503,177	155387,913
E 52	849504,980	155391,201
E 53	849510,752	155401,722
E 54	849512,194	155404,352
E 55	849517,966	155414,873
E 56	849519,408	155417,504
E 57	849532,394	155441,176
E 58	849533,837	155443,806
E 59	849546,822	155467,479
E 60	849548,265	155470,109
E 61	849561,250	155493,781
E 62	849562,693	155496,412
E 63	849575,678	155520,084
E 64	849577,121	155522,714
E 65	849590,106	155546,387
E 66	849591,549	155549,017
E 67	849604,534	155572,689

QUOTA ESTRADOSSO CORDOLO IN C.A.

PUNTO	Quota (m s.l.m.)
E 1	52,435
E 2	52,443
E 3	52,489
E 4	52,495
E 5	52,543
E 6	52,548
E 7	52,594
E 8	52,598
E 9	52,615
E 10	52,618
E 11	52,646
E 12	52,649
E 13	52,676
E 14	52,679
E 15	52,707
E 16	52,710
E 17	52,737
E 18	52,741
E 19	52,768
E 20	52,771
E 21	52,798
E 22	52,802
E 23	52,829
E 24	52,832
E 25	52,860
E 26	52,863
E 27	52,890
E 28	52,893
E 29	52,921
E 30	52,924
E 31	52,951
E 32	52,954
E 33	52,982
E 34	52,985
E 35	53,012
E 36	53,015
E 37	53,043
E 38	53,046
E 39	53,073
E 40	53,076
E 41	53,101
E 42	53,103
E 43	53,115
E 44	53,116
E 45	53,126
E 46	53,127
E 47	53,138
E 48	53,139
E 49	53,147
E 50	53,148
E 51	52,444
E 52	52,432
E 53	52,393
E 54	52,383
E 55	52,343
E 56	52,333
E 57	52,244
E 58	52,235
E 59	52,146
E 60	52,136
E 61	52,047
E 62	52,037
E 63	51,948
E 64	51,938
E 65	51,846
E 66	51,835
E 67	51,739

DISEGNI DI RIFERIMENTO

DESCRIZIONE	CODICE
RELAZIONE TECNICO DESCRITTIVA	IN1712EZR69A89A0001
RELAZIONE DI CONFRONTO PD/PE	IN1712EZR69A89A0002
RELAZIONE DI CALCOLO: CORDOLO DI FONDAZIONE	IN1712EZCLBA89A1001
PLANIMETRIA DI INQUADRAMENTO - TAV. 1	IN1712EZPBBA89A0001
PLANIMETRIA DI INQUADRAMENTO - TAV. 2	IN1712EZPBBA89A0002
PLANIMETRIA DI INQUADRAMENTO - TAV. 3	IN1712EZPBBA89A0003
PIANTA CORDOLI DI FONDAZIONE E TRACCIAMENTO PALI - TAV. 1	IN1712EZPIBA89A1001
PIANTA CORDOLI DI FONDAZIONE E TRACCIAMENTO PALI - TAV. 2	IN1712EZPIBA89A1002
PIANTA CORDOLI DI FONDAZIONE E TRACCIAMENTO PALI - TAV. 3	IN1712EZPIBA89A1003
PIANTA CORDOLI DI FONDAZIONE E TRACCIAMENTO PALI - TAV. 4	IN1712EZPIBA89A1004
PIANTA CORDOLI DI FONDAZIONE E TRACCIAMENTO PALI - TAV. 5	IN1712EZPIBA89A1005
PIANTA CORDOLI DI FONDAZIONE E TRACCIAMENTO PALI - TAV. 6	IN1712EZPIBA89A1006
CORDOLI E PALI DI FONDAZIONE, SEZIONI TRASVERSALI E PROSPETTI	IN1712EZW2BA89A0001
CORDOLI E PALI DI FONDAZIONE, ARMATURA E DETTAGLI - TAV. 1	IN1712EZB2BA89A1001
CORDOLI E PALI DI FONDAZIONE, ARMATURA E DETTAGLI - TAV. 2	IN1712EZB2BA89A1002

NOTE GENERALI

Foto 0+000	ETTOMETRICA		PALO Ø800 – L=8.00m
Foto 0+000	CHILOMETRICA	⊙	MICROPALO PERFORATO Ø=250mm – L=10.00m
DIREZIONE	DIREZIONI	E.nn	PUNTO DI TRACCIAMENTO CON NOME
	DIREZIONE NORD GEOGRAFICO		CONSOLIDAMENTI DEL TERRENO SONO INDICATI NEGLI APPOSITI ELABORATI

- TUTTE LE PROGRESSIVE SONO RIFERITE AL BINARIO PARI, SALVO OVE DIVERSAMENTE SPECIFICATO
- PER INDICAZIONI SPECIFICHE RELATIVE ALLE TRATTE DI FONDAZIONE INDICATE IN PLANIMETRIA (FO1, FO2,..) SI RIMANDA ALLA RELAZIONE DI CALCOLO DEL CORDOLO DI FONDAZIONE.
- L'UBICAZIONE DEI SOTTOSERVIZI DOVRA' ESSERE VERIFICATA IN CANTIERE ALL'APERTURA DEGLI SCAVI PRIMA DELLA REALIZZAZIONE DELLE OPERE DI SOSTEGNO. PER L'UBICAZIONE E LE PAVI RELATIVE ALLA DEVIAZIONE DEI SOTTOSERVIZI INTERFERENTI CON LE OPERE IN COSTRUZIONE SI RIMANDA AGLI ELABORATI SPECIFICI DI PROGETTO.
- IL SISTEMA DI RACCOLTA ACQUE METEORICHE DI LINEA VERRÀ STUDIATO IN FUNZIONE DEL TRACCIAMENTO DELLE BARRIERE ACUSTICHE, EVITANDO INTERFERENZE CON I PALI/MICROPALI DI FONDAZIONE.

CARATTERISTICHE DEI MATERIALI

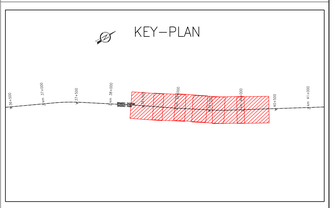

COMMITTENTE: RFI RETE FERROVIARIA ITALIANA – GRUPPO FERROVIE DELLO STATO

ALTA SORVEGLIANZA: ITALFERR – GRUPPO FERROVIE DELLO STATO

GENERAL CONTRACTOR: IricAV2

INFRASTRUTTURE FERROVIARIE STRATEGICHE DEFINITE DALLA LEGGE OBIETTIVO N. 443/01

LINEA A.V. /A.C. TORINO–VENEZIA Tratta VERONA–PADOVA
Lotto funzionale Verona–Bivio Vicenza

PROGETTO ESECUTIVO

PRESIDI ANTI–RUMORE / VIBRAZIONI

Barriera antirumore da prog. 38+600,862 a prog. 40+187,225 lato Dx – Opere di fondazione

FONDAZIONI

Pianta cordoli di fondazione, tracciamento e numerazione pali – TAV. 2

GENERAL CONTRACTOR	DIRETTORE LAVORI	SCALA
IL PROGETTISTA INTEGRATORE Ing. Giovanni Michienzi – Ordine degli Ingegneri della Provincia di Roma – n. 4323 – Data: Settembre 2022	Consorzio IricAV DUE Ing. Paolo Dell'Olio – Data: Settembre 2022	1:100

COMMESSA	LOTTO	FASE	ENTE	TIPO DOC.	OPERA/DISCIPLINA	PROGR.	REV.	FOGLIO
IN17	12	E	12	PA	BA89A1	008	A	

Progettazione :								CONSORZIO IricAV DUE	Data
Rev.	Descrizione	Redatto	Data	Verificato	Data	Approvato	Data	IricAV2	Settembre 2022
A	EMISSIONE	C.CALLERI	31/08/22			G.MICHIENZI	31/08/22	IL PROGETTISTA	
B								Ing. Giovanni Michienzi – Ordine degli Ingegneri della Provincia di Roma – n. 4323	
C									Data: Settembre 2022

File: IN1712EZB2BA89A1002.DWG

CUP: J41E91000000009

CIG: 9103F7

Progetto cofinanziato dalla Unione Europea

Scala di plot:

TUTTI I DIRITTI DEL PRESENTE DOCUMENTO SONO RISERVATI. LA PRODUZIONE ANCHE PARZIALE E VIETATA