BA910 (40+531.669 – 43+348.930) – PLANIMETRIA 16/30

Scala 1:100

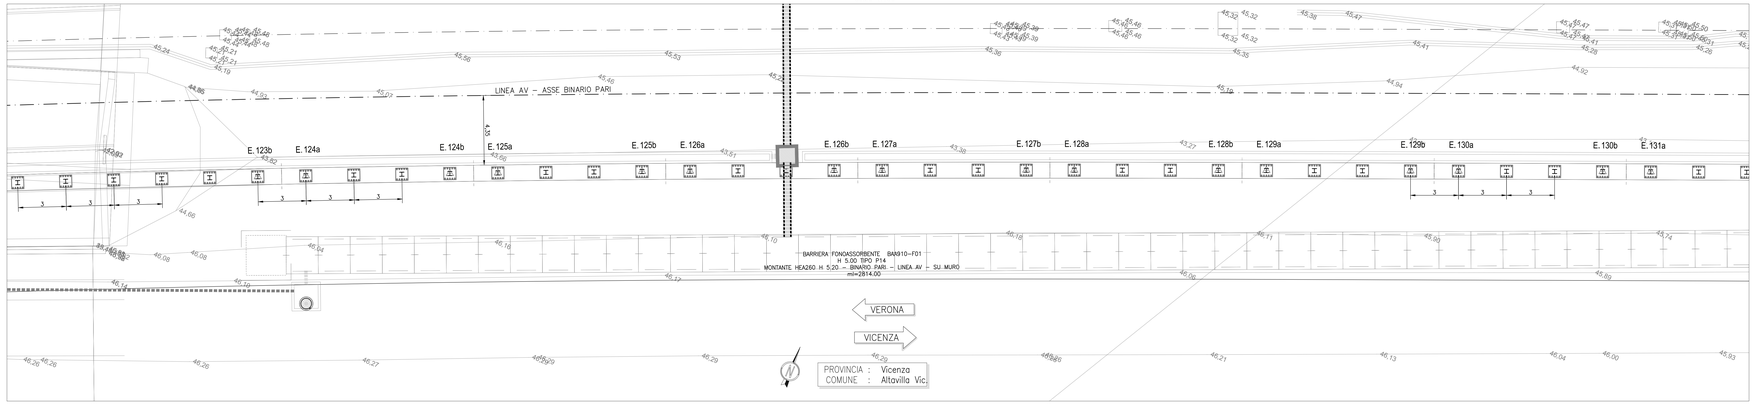

TABELLA DI TRACCIAMENTO PALI		
PUNTO	Coord. X	Coord. Y
1a	849769.829	155874.024
235b	851888.219	157529.352

QUOTA ESTRADOSSO CORDOLO IN C.A.	
PUNTO	Quota (m s.l.m.)
1a	50.447
235b	43.884

BA910 (40+531.669 – 43+348.930) – PLANIMETRIA 17/30

Scala 1:100

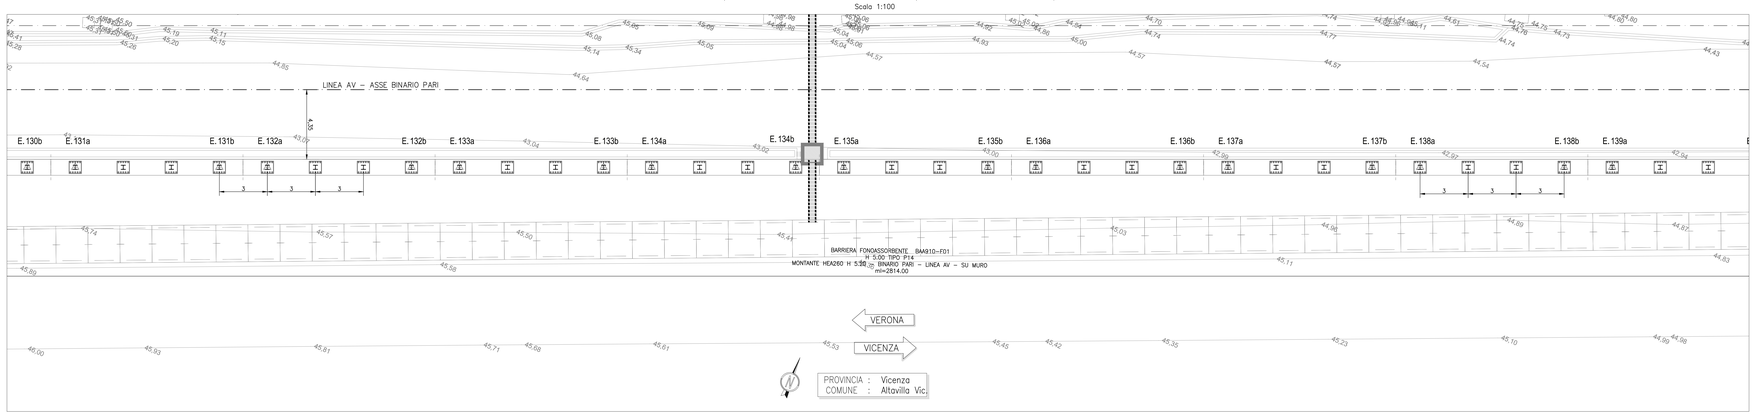

BA910 (40+531.669 – 43+348.930) – PLANIMETRIA 18/30

Scala 1:100

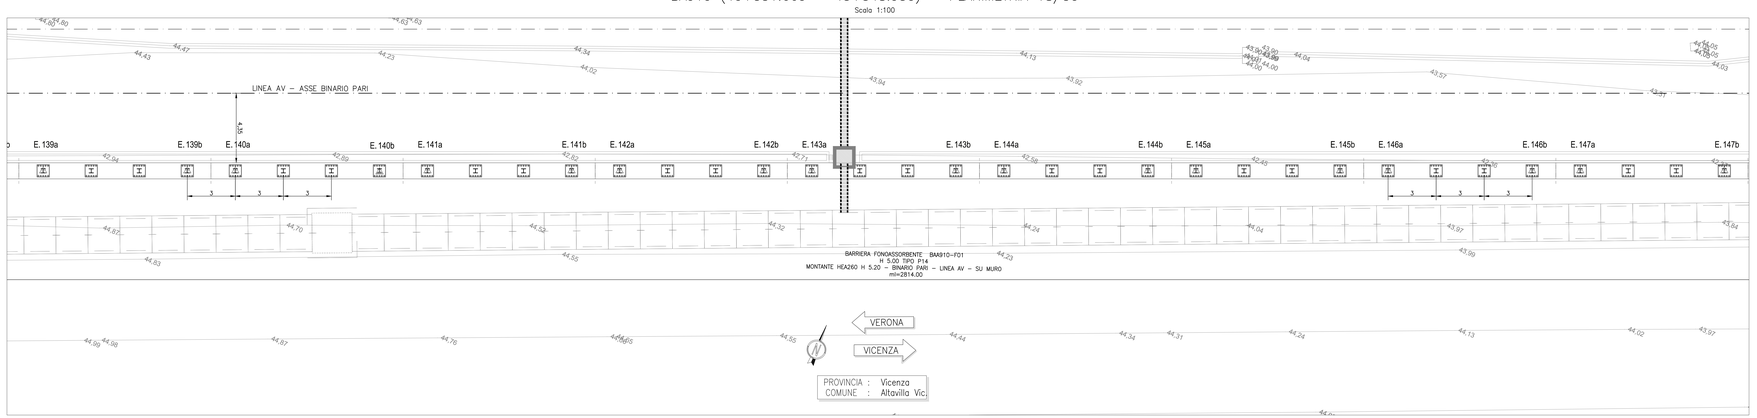

DISEGNI DI RIFERIMENTO

DESCRIZIONE	CODICE
ELENCO ELABORATI	IN1712E0EEBA9100001
RELAZIONE TECNICO DESCRITTIVA	IN1712E0ROBA9100001
RELAZIONE DI CONFRONTO PDPE	IN1712E0RGBA9100002
RELAZIONE DI CALCOLO CORDOLO DI FONDAZIONE	IN1712E0CLBA9101001
PLANIMETRIA DI INQUADRAMENTO TAV. 1	IN1712E0PBBA9100001
PLANIMETRIA DI INQUADRAMENTO TAV. 2	IN1712E0PBBA9100002
PLANIMETRIA DI INQUADRAMENTO TAV. 3	IN1712E0PBBA9100003
PLANIMETRIA DI INQUADRAMENTO TAV. 4	IN1712E0PBBA9100004
PLANIMETRIA DI INQUADRAMENTO TAV. 5	IN1712E0PBBA9100005
PIANTA CORDOLI MURI E TRACCIAMENTO MONTANTI TAV. 1	IN1712E0PBBA9101001
PIANTA CORDOLI MURI E TRACCIAMENTO MONTANTI TAV. 2	IN1712E0PBBA9101002
PIANTA CORDOLI MURI E TRACCIAMENTO MONTANTI TAV. 3	IN1712E0PBBA9101003
PIANTA CORDOLI MURI E TRACCIAMENTO MONTANTI TAV. 4	IN1712E0PBBA9101004
PIANTA CORDOLI MURI E TRACCIAMENTO MONTANTI TAV. 5	IN1712E0PBBA9101005
PIANTA CORDOLI MURI E TRACCIAMENTO MONTANTI TAV. 6	IN1712E0PBBA9101006
PIANTA CORDOLI MURI E TRACCIAMENTO MONTANTI TAV. 7	IN1712E0PBBA9101007
PIANTA CORDOLI MURI E TRACCIAMENTO MONTANTI TAV. 8	IN1712E0PBBA9101008
PIANTA CORDOLI MURI E TRACCIAMENTO MONTANTI TAV. 9	IN1712E0PBBA9101009
PIANTA CORDOLI MURI E TRACCIAMENTO MONTANTI TAV. 10	IN1712E0PBBA9101010
ELEVAZIONE BARRIERA. SEZIONI TRASVERSALI E PROSPETTI	IN1712E0ZBBA9102001
DETTAGLI ANCORAGGIO	IN1712E12ZBBA9101001

NOTE GENERALI

●=N+50	ETTOMETRICA		PALO ø800 – L=8.00m
●=N+000	CHILOMETRICA		MICROPALO PERFORAZIONE ø=250mm – L=10.00m
DIREZIONE	DIREZIONI	E.nn	PUNTO DI TRACCIAMENTO CON NOME
	DIREZIONE NORD GEOGRAFICO		I CONSOLIDAMENTI DEL TERRENO SONO INDICATI NEGLI APPOSITI ELABORATI

- TUTTE LE PROGRESSIVE SONO RIFERITE AL BINARIO PARI, SALVO OVE DIVERSAMENTE SPECIFICATO
- PER INDICAZIONI SPECIFICHE RELATIVE ALLE TRATTE DI FONDAZIONE INDICATE IN PLANIMETRIA (FD1, FD2,..) SI RIMANDA ALLA RELAZIONE DI CALCOLO DEL CORDOLI DI FONDAZIONE.
- L'UBICAZIONE DEI SOTTOSERVIZI DOVRA' ESSERE VERIFICATA IN CANTIERE ALL'APERTURA DEGLI SCAVI PRIMA DELLA REALIZZAZIONE DELLE OPERE DI SOSTEGNO. PER L'UBICAZIONE E LE FASI RELATIVE ALLA DEVIAZIONE DEI SOTTOSERVIZI INTERFERENTI CON LE OPERE IN COSTRUZIONE SI RIMANDA AGLI ELABORATI SPECIFICI DI PROGETTO.
- PRIMA DELL'ESECUZIONE DEI MICROPALI A MONTE E A VALLE DEI SOTTOATTRAVERSAMENTI ESISTENTI, PROCEDERE A UN RILIEVO ACCURATO DEGLI STESSI. SE NECESSARIO, LA POSIZIONE DEI MICROPALI POTRÀ ESSERE CORRETTA IN ACCORDO CON LA D.L.
- RILEVARE INOLTRE L'EVENTUALE PRESENZA DI FONDAZIONI IN CALCESTRUZZO ESISTENTI A TERGO DEI MURI D'ALA; PER L'ESECUZIONE DEI MICROPALI PREVEDERE IDONEA ATTREZZATURA CHE CONSENTA LA PERFORAZIONE DI STRUTTURE IN CALCESTRUZZO MASSIVO/DEBOLMENTE ARMATO.
- IL SISTEMA DI RACCOLTA ACQUE METEORICHE DI LINEA VERRÀ STUDIATO IN FUNZIONE DEL TRACCIAMENTO DELLE BARRIERE ACUSTICHE, EVITANDO INTERFERENZE CON I PALI/MICROPALI DI FONDAZIONE.

CARATTERISTICHE DEI MATERIALI

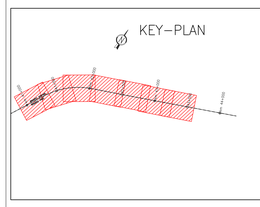

COMMITTENTE: RFI RETE FERROVIARIA ITALIANA – GRUPPO FERROVIE DELLO STATO

ALTA SORVEGLIANZA: ITALFERR – GRUPPO FERROVIE DELLO STATO

GENERAL CONTRACTOR: Consorzio IricoV Due

INFRASTRUTTURE FERROVIARIE STRATEGICHE DEFINITE DALLA LEGGE OBIETTIVO N. 443/01

LINEA A.V. /A.C. TORINO-VENEZIA Tratta VERONA-PADOVA
Lotto funzionale Verona-Bivio Vicenza

PROGETTO ESECUTIVO

PRESIDI ANTI-RUMORE / VIBRAZIONI

Barriera antirumore da progr. 40+531.669 a progr. 43+348.930 lato Dx

FONDAZIONI

Pianta cordoli di fondazione e tracciamento micropali- Tav. 6

GENERAL CONTRACTOR	DIRETTORE LAVORI	SCALA:
MANDATARIA: Consorzio Iricav Due		1:100
MANDANTE: Ing. Luca MANDOLFI		

COMMESSA	LOTTO	FASE	ENTE	TIPO DOC.	OPERA/DISCIPLINA	PROGR.	REV.	FOGLIO
IN17	12	E	12	PA	BA9101	0006	A	

VISTO CONSORZIO IRICAV DUE — Firma: — Data: Ottobre 2021

Progettazione:

Rev.	Descrizione	Redatto	Data	Verificato	Data	Approvato	Data	IL PROGETTISTA
A	EMISSIONE	ARONNE	31/10/21	AZARI	31/10/21	D'Ambrosio	31/10/21	
B								
C								

COD. G2TT01TG01 — CUP: J41I91000000009 — File: — Cod. origine:

Progetto cofinanziato dalla Unione Europea

Scala di plot: — TUTTI I DIRITTI DEL PRESENTE DOCUMENTO SONO RISERVATI. LA PRODUZIONE ANCHE PARZIALE È VIETATA