TABELLA DI TRACCIAMENTO MICROPALI		
PUNTO	Coord. X	Coord. Y
E_1	851981,693	157599,211
E_2	852008,495	157610,417
E_3	852009,371	157610,784
E_4	852036,173	157621,990
E_5	852037,049	157622,357
E_6	852063,852	157633,560
E_7	852064,729	157633,926
E_8	852091,534	157645,123
E_9	852092,410	157645,490
E_10	852119,215	157656,687
E_11	852120,092	157657,053
E_12	852146,897	157668,251
E_13	852147,774	157668,617
E_14	852174,579	157679,815
E_15	852175,456	157680,181
E_16	852202,261	157691,378
E_17	852203,137	157691,745
E_18	852226,298	157701,419
E_19	852233,587	157704,465
E_20	852260,392	157715,662
E_21	852261,269	157716,028
E_22	852288,074	157727,226
E_23	852288,951	157727,592
E_24	852315,757	157738,790
E_25	852316,633	157739,156
E_26	852343,438	157750,353
E_27	852344,314	157750,719
E_28	852371,120	157761,917
E_29	852371,996	157762,283
E_30	852398,802	157773,481
E_31	852399,678	157773,847
E_32	852426,483	157785,044
E_33	852427,360	157785,411
E_34	852454,165	157796,608
E_35	852455,042	157796,975
E_36	852481,847	157808,172
E_37	852482,723	157808,538
E_38	852509,528	157819,736
E_39	852510,405	157820,102
E_40	852537,211	157831,300
E_41	852538,087	157831,666
E_42	852564,891	157842,865
E_43	852565,768	157843,231
E_44	852592,572	157854,432
E_45	852593,448	157854,798
E_46	852620,252	157865,999
E_47	852621,129	157866,365
E_48	852647,932	157877,566
E_49	852648,809	157877,932
E_50	852675,613	157889,133
E_51	852676,490	157889,499
E_52	852703,293	157900,700
E_53	852704,170	157901,066
E_54	852710,721	157903,804

QUOTA ESTRADOSSO CORDOLO IN C.A.	
PUNTO	Quota (m s.l.m.)
E_1	39,756
E_2	39,650
E_3	39,646
E_4	39,540
E_5	39,536
E_6	39,430
E_7	39,427
E_8	39,320
E_9	39,317
E_10	39,210
E_11	39,207
E_12	39,100
E_13	39,097
E_14	38,990
E_15	38,987
E_16	38,881
E_17	38,877
E_18	38,785
E_19	38,756
E_20	38,650
E_21	38,646
E_22	38,540
E_23	38,536
E_24	38,430
E_25	38,427
E_26	38,320
E_27	38,317
E_28	38,210
E_29	38,207
E_30	38,100
E_31	38,097
E_32	37,991
E_33	37,987
E_34	37,888
E_35	37,885
E_36	37,794
E_37	37,791
E_38	37,709
E_39	37,706
E_40	37,629
E_41	37,627
E_42	37,550
E_43	37,548
E_44	37,471
E_45	37,469
E_46	37,392
E_47	37,390
E_48	37,314
E_49	37,311
E_50	37,235
E_51	37,232
E_52	37,156
E_53	37,153
E_54	37,134

BA94A (193+268,135–194+057,141) – PLANIMETRIA 10

Scala 1:100

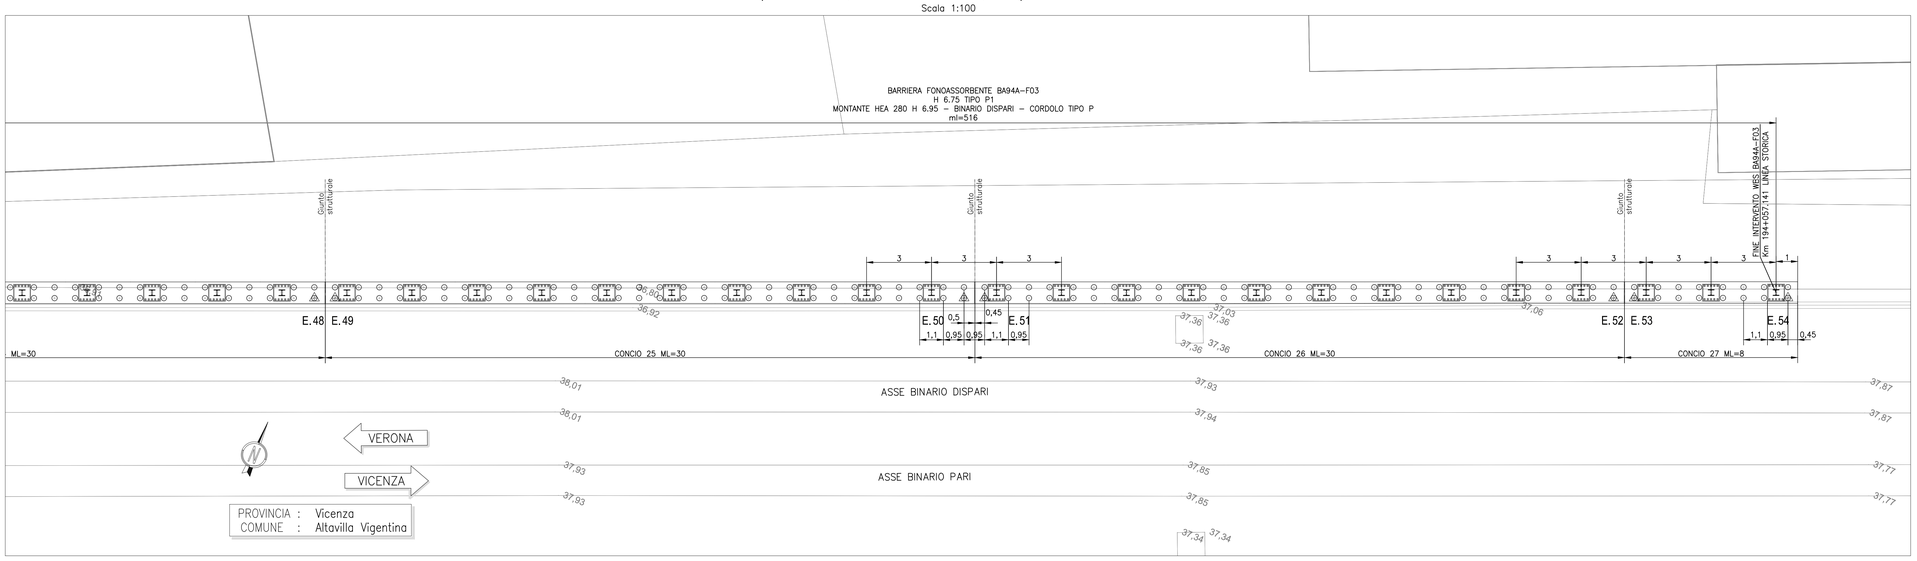

DISEGNI DI RIFERIMENTO

DESCRIZIONE	CODICE
RELAZIONE TECNICO DESCRITTIVA	IN1712EI2ROBA94A0001
RELAZIONE DI CONFRONTO PD/PE	IN1712EI2ROBA94A0002
RELAZIONE DI CALCOLO. CORDOLO DI FONDAZIONE	IN1712EI2CLBA94A1001
PLANIMETRIA DI INQUADRAMENTO - TAV.1	IN1712EI2P8BA94A0001
PLANIMETRIA DI INQUADRAMENTO - TAV.2	IN1712EI2P8BA94A0002
PIANTA CORDOLI DI FONDAZIONE E TRACCIAMENTO MICROPALI - TAV.1	IN1712EI2PABA94A1001
PIANTA CORDOLI DI FONDAZIONE E TRACCIAMENTO MICROPALI - TAV.2	IN1712EI2PABA94A1002
PIANTA CORDOLI DI FONDAZIONE E TRACCIAMENTO MICROPALI - TAV.3	IN1712EI2PABA94A1003
PIANTA CORDOLI DI FONDAZIONE E TRACCIAMENTO MICROPALI - TAV.4	IN1712EI2PABA94A1004
CORDOLI DI FONDAZIONE. SEZIONI TRASVERSALI E PROSPETTI	IN1712EI0WZBA94A0001
CORDOLI E MICROPALI DI FONDAZIONE. ARMATURA E DETTAGLI	IN1712EI2BZBA94A1001

NOTE GENERALI

⊕ 0+100	ETTOMETRICA	○	PALO ø800 – L=8.00m
● km 0+000	CHILOMETRICA	⊙	MICROPALO PERFORAZIONE ø=250mm – L=10.00m
DIREZIONE	DIREZIONI	E. nn	PUNTO DI TRACCIAMENTO CON NOME
	DIREZIONE NORD GEOGRAFICO	! CONSOLIDAMENTI DEL TERRENO SONO INDICATI NEGLI APPOSITI ELABORATI	

- TUTTE LE PROGRESSIVE SONO RIFERITE AL BINARIO PARI, SALVO OVE DIVERSAMENTE SPECIFICATO
- PER INDICAZIONI SPECIFICHE RELATIVE ALLE TRATTE DI FONDAZIONE INDICATE IN PLANIMETRIA (F01, F02,..) SI RIMANDA ALLA RELAZIONE DI CALCOLO DEL CORDOLO DI FONDAZIONE.
- L'UBICAZIONE DEI SOTTOSERVIZI DOVRA' ESSERE VERIFICATA IN CANTIERE ALL'APERTURA DEGLI SCAVI PRIMA DELLA REALIZZAZIONE DELLE OPERE DI SOSTEGNO. PER L'UBICAZIONE E LE FASI RELATIVE ALLA DEVIAZIONE DEI SOTTOSERVIZI INTERFERENTI CON LE OPERE IN COSTRUZIONE SI RIMANDA AGLI ELABORATI SPECIFICI DI PROGETTO.
- PRIMA DELL'ESECUZIONE DEI MICROPALI A MONTE E A VALLE DEI SOTTOATTRAVERSAMENTI ESISTENTI, PROCEDERE A UN RILIEVO ACCURATO DEGLI STESSI. SE NECESSARIO, LA POSIZIONE DEI MICROPALI POTRÀ ESSERE CORRETTA IN ACCORDO CON LA D.L.
- RILEVARE INOLTRE L'EVENTUALE PRESENZA DI FONDAZIONI IN CALCESTRUZZO ESISTENTI A TERGO DEI MURI D'ALA; PER L'ESECUZIONE DEI MICROPALI, PREVEDERE IDONEA ATTREZZATURA CHE CONSENTA LA PERFORAZIONE DI STRUTTURE IN CALCESTRUZZO MASSIVO/DEBOLMENTE ARMATO.
- IL SISTEMA DI RACCOLTA ACQUE METEORICHE DI LINEA VERRÀ STUDIATO IN FUNZIONE DEL TRACCIAMENTO DELLE BARRIERE ACUSTICHE, EVITANDO INTERFERENZE CON I PALI/MICROPALI DI FONDAZIONE.

CARATTERISTICHE DEI MATERIALI

KEY–PLAN

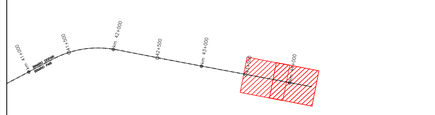

COMMITTENTE: RFI RETE FERROVIARIA ITALIANA – GRUPPO FERROVIE DELLO STATO

ALTA SORVEGLIANZA: ITALFERR – GRUPPO FERROVIE DELLO STATO

GENERAL CONTRACTOR: Consorzio IricaV Due

INFRASTRUTTURE FERROVIARIE STRATEGICHE DEFINITE DALLA LEGGE OBIETTIVO N. 443/01

LINEA A.V. /A.C. TORINO-VENEZIA Tratta VERONA-PADOVA
Lotto funzionale Verona-Bivio Vicenza

PROGETTO ESECUTIVO

PRESIDI ANTI-RUMORE / VIBRAZIONI

Barriera antirumore da progr. 193+268,135 a progr. 194+057,141 lato Sx - Opere di fondazione

FONDAZIONI

Pianta cordoli di fondazione e tracciamento micropali - TAV. 4

GENERAL CONTRACTOR	DIRETTORE LAVORI	SCALA :
Consorzio Iricav Due ing. Paolo CARMONA Data: Settembre 2021		1:100

COMMESSA	LOTTO	FASE	ENTE	TIPO DOC.	OPERA/DISCIPLINA	PROGR.	REV.	FOGLIO
IN17	12	E	I2	PA	BA94A1	004	A	n

VISTO CONSORZIO IRICAV DUE

Firma	Data
ing. Luca MARGOTTI	Settembre 2021

Progettazione :

Rev.	Descrizione	Redatto	Data	Verificato	Data	Approvato	Data
A	EMISSIONE	E.CAMPESI	15/09/21	A.PEPE	15/09/21	P.CARMONA	15/09/21
B							
C							

IL PROGETTISTA: ORDINE DEGLI INGEGNERI PROV. ROMA N. A27788 – DOTT. ING. PAOLO CARMONA

CIG: 8377957CD1 | CUP: J41E91000000009 | File: IN1712EI2PABA94A1004A.DWG | Cod. origine: E0GK0

Progetto cofinanziato dalla Unione Europea

Scala di plot:

TUTTI I DIRITTI DEL PRESENTE DOCUMENTO SONO RISERVATI. LA PRODUZIONE ANCHE PARZIALE È VIETATA