




IMPIANTI MECCANICI - BANCHINE - PARTE OVEST

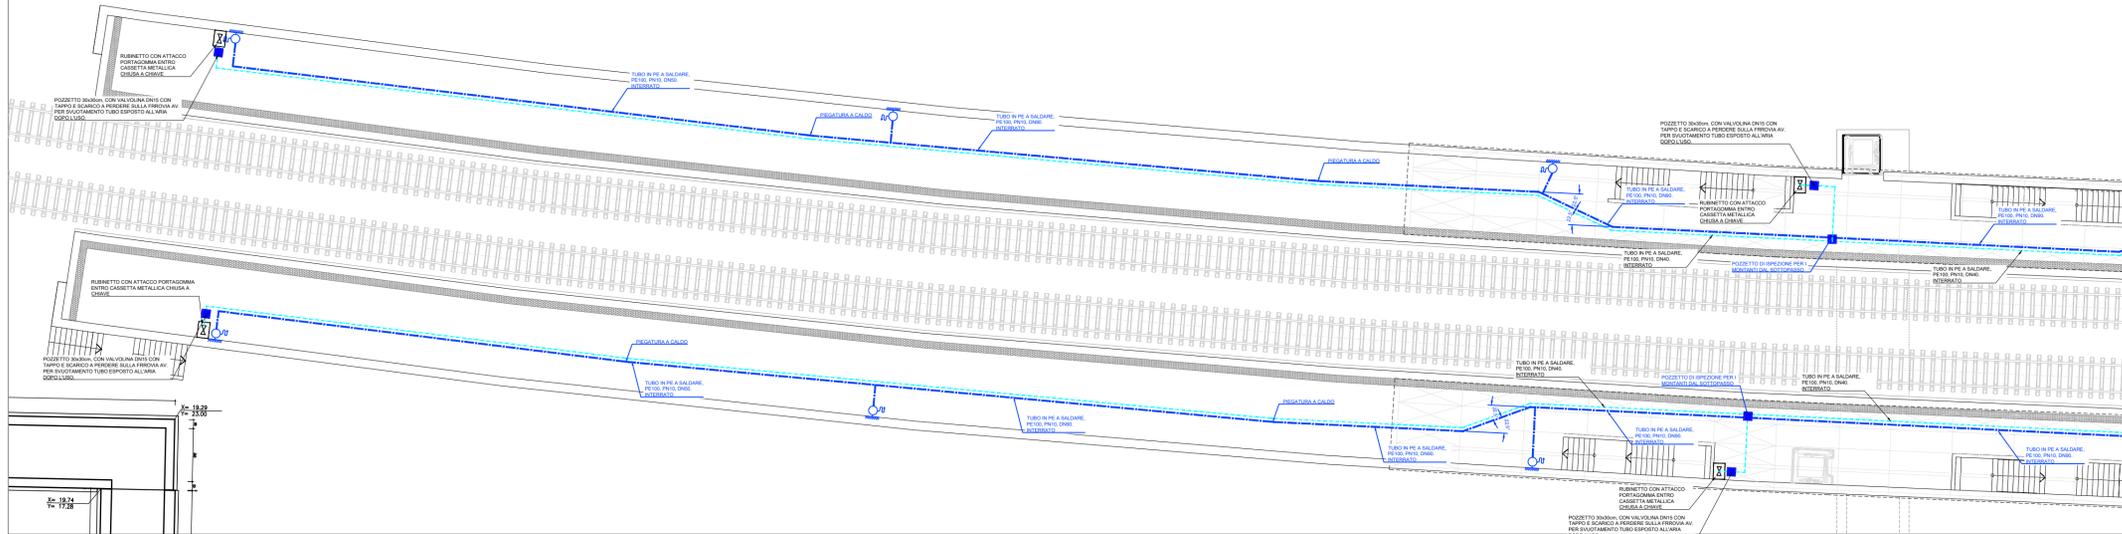

IMPIANTI MECCANICI - BANCHINE - PARTE CENTRALE (BANCHINE COPERTE)

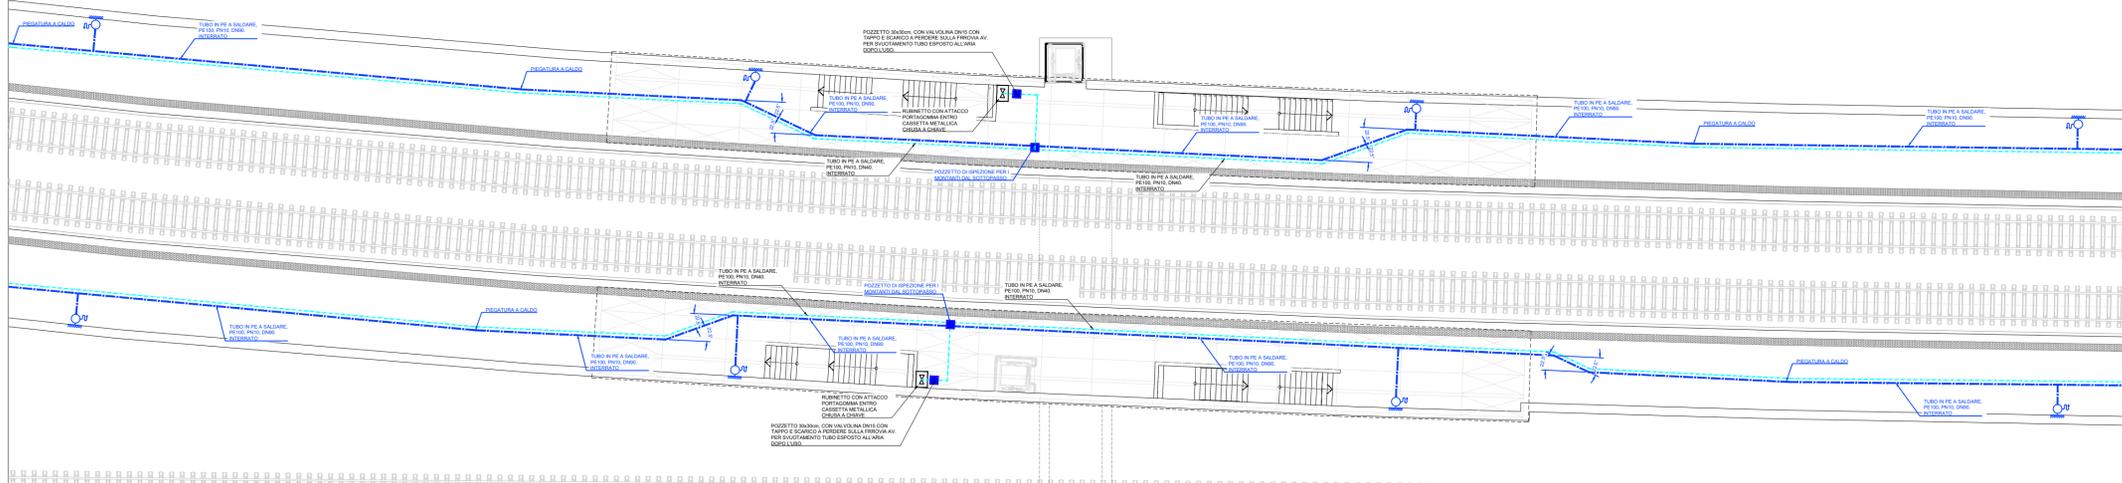


IMPIANTI MECCANICI - BANCHINE - PARTE EST

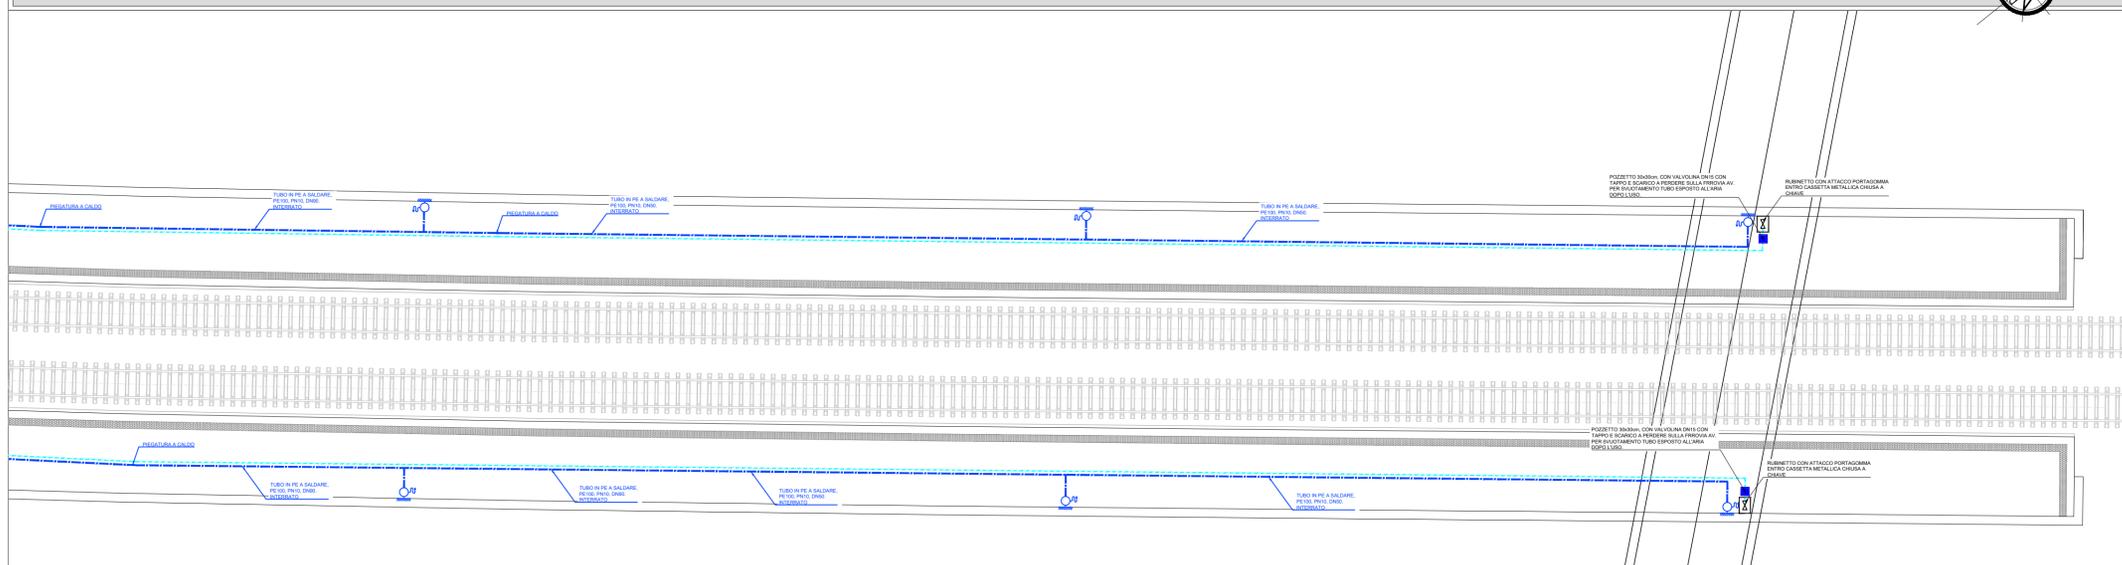

LEGENDA	
	ACQUEDOTTO ESISTENTE
	ACQUEDOTTO IN DISMISSIONE
	LINEA SCARICO ACQUE REFLUE
	LINEA DISTRIBUZIONE IDRICA - ACQUA FREDDA SANITARIA
	LINEA DISTRIBUZIONE IDRICA - ACQUA CALDA SANITARIA
	RETE SPEGNIMENTO INCENDI
	POZZETTO (il colore con cui rappresentato è lo stesso dei cavidotti che si attestano ad esso)
	- DIMENSIONI UTILI 60x60cm, CHIUSINO QUADRATO
	- DIMENSIONI UTILI 40x40cm, CHIUSINO QUADRATO
	CARATTERISTICHE CHIUSINI COME DA DETTAGLIO PROGETTUALE

K-MAP

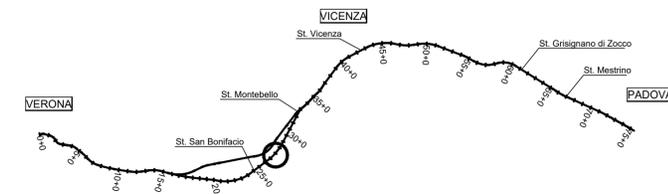

COMMITTENTE: **RFI** RETE FERROVIARIA ITALIANA GRUPPO FERROVIE DELLO STATO

ALTA SORVEGLIANZA: **ITALFERR** GRUPPO FERROVIE DELLO STATO

GENERAL CONTRACTOR: **Consorzio Iricav Due**

INFRASTRUTTURE FERROVIARIE STRATEGICHE DEFINITE DALLA LEGGE OBIETTIVO N. 443/01
 LINEA A.V./A.C. TORINO-VENEZIA Tratta VERONA-PADOVA
 Lotto funzionale Verona-Bivio Vicenza
 PROGETTO ESECUTIVO
 FABBRICATI VIAGGIATORI
 FV01 - STAZIONE LONIGO - FABBRICATO KM 27+560,60
 IMPIANTI MECCANICI
 Impianti idrico potabile e spegnimento incendi - piante - banchine

INTEGRATORE LAVENDA degli ingegneri di Data:	Consorzio Iricav Due Ing. Paolo Corbelli Data:	DIRETTORE LAVORI	SCALA : 1:100
-------------------------------------------------------	------------------------------------------------------	------------------	------------------

COMMESSA	LOTTO	FASE	ENTE	TIPO DOC.	OPERA/DISCIPLINA	PROGR.	REV.	FOGLIO
IN17	12	E	12	PA	FV0100	003	A	001/001

VISTO CONSORZIO IRICAV DUE	
Firma Ing. Luca Raimondi	Data

Rev.	Descrizione	Redatto	Data	Verificato	Data	Approvato	Data	IL PROGETTISTA
A	EMISSIONE	Ing. Luca Raimondi	07/05/2021	Ing. Luca Raimondi	07/05/2021	Ing. Luca Raimondi	07/05/2021	

CIG. 8377957CD1 CUP: J41E9100000009 File: \N17212P2AFV0100003A.dwg
 Progetto cofinanziato dalla Unione Europea Cod. origine: 0000E