


NOTE GENERALI

- LE INFORMAZIONI CONTENUTE IN QUESTO PACCHETTO NON SONO UTILIZZABILI PER LO SVILUPPO DEL PROGETTO COSTRUTTIVO. TUTTE LE DIMENSIONI E I DETTAGLI SONO INDICATIVI. I DISEGNI COSTRUTTIVI DOVRANNO ESSERE SVILUPPATI DA FORNITORI, VERIFICATI E APPROVATI DALLA DIREZIONE LAVORI.
- LE MISURE E LE QUOTE DOVRANNO ESSERE VERIFICATE IN CANTIERE AL MOMENTO DELL'ESECUZIONE DEI LAVORI.
- LE QUOTE DI LIVELLO SONO ESPRESSE IN METRI E SONO RIFERITE ALLA QUOTA DI PROGETTO +0.00m.
- NON MISURARE I DISEGNI. LE QUOTE MANCANTI DOVRANNO ESSERE CONCORDATE CON I PROGETTISTI E LA DIREZIONE LAVORI.
- IN CASO DI INCOERENZE GRAFICHE TRA GLI ELABORATI PREVALGONO I DISEGNI DI MAGGIORE DETTAGLIO.
- LE FINITURE E LE SPECIFICHE NON DESCRITTE SONO DA CONCORDARE CON LA DIREZIONE LAVORI E LA DIREZIONE ARTISTICA.
- I PRODOTTI ED I SISTEMI UTILIZZATI PER LA REALIZZAZIONE DELLE OPERE DEVONO RISPETTARE LE NORME ED I REGOLAMENTI VIGENTI.
- GLI ELABORATI ESECUTIVI ARCHITETTICI DEVONO ESSERE LETTI ASSIEME AGLI ELABORATI STRUTTURALI, IMPIANTISTICI, ED ALLE PROGETTAZIONI SPECIALI (IN CASO DI INCONGRUENZE RIFERIRSI ALLE PRESCRIZIONI PREVISTE DALLA PROGETTAZIONE PIU' SPECIFICA).

NOTE AI PACCHETTI DESCRITTI

- TUTTI GLI ELEMENTI NON STRUTTURALI (PARETI, CONTROPARETI, CONTROSOFFITTI, IMPIANTI) DOVRANNO ESSERE PROGETTATI, VERIFICATI E CERTIFICATI PER LE AZIONI SISMICHE PREVISTE DALLA NORMATIVA VIGENTE.
- LE DIMENSIONI DEI PACCHETTI DESCRITTI POTRANNO SUBIRE VARIAZIONI A SECONDA DEL FORNITORE SELEZIONATO, DOVRANNO CONSIDERARE LE PRESTAZIONI QUI INDICATE.
- TUTTI GLI ELEMENTI DI INFRASTRUTTURAZIONE DOVRANNO ESSERE CERTIFICATI E GARANTITI DAL FORNITORE (ANCHE IN FASE DI APPLICAZIONE), IN CONFORMITA' CON QUANTO PREVISTO DALLE NORMATIVE VIGENTI.

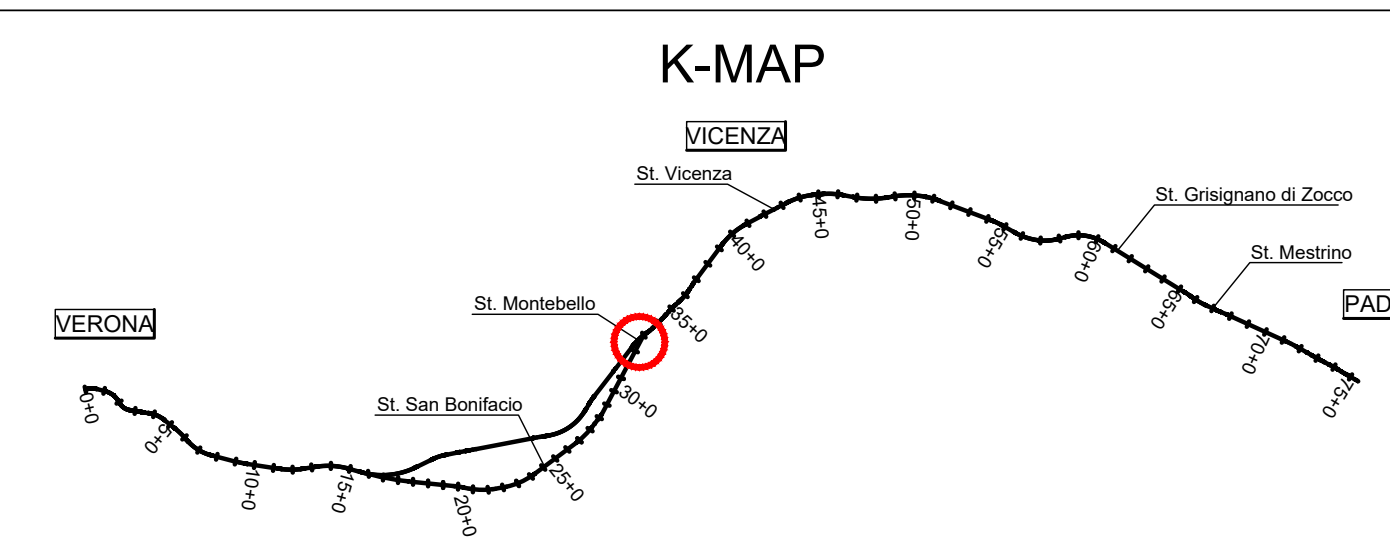

COMITANTE:

ALTA - SOVRVEGLIANZA:

GENERAL CONTRACTOR:

INFRASTRUTTURE FERROVIARIE STRATEGICHE DEFINITE DALLA LEGGE OBIETTIVO N. 443/01
 LINEA A.V. /A.C. TORINO-VENEZIA Tratto VERONA-PADOVA
 Lotto funzionale Verona-Bivio Vicenza
 PROGETTO ESECUTIVO
 FV-FABBRICATI VIAGGIATORI
 FV02-FERMATA DI MONTEBELLO AL Km 33+305.35
 ARCHITETTURA
 PIANTE BANCHINE DEMOLIZIONI / COSTRUZIONI

GENERAL CONTRACTOR: Consorzio IricoTV Due
 DIRETTORE LAVORI: [Signature]
 SCALA: 1:100

COMMESSA	LOTTO	FASE	ENTE	TRP. DOC.	OPERA/SUBOPERA	PROG.	REV.	FOGLIO
FV02	12	E	PA	FV0200	002	A	001	001

VISTO CONSORZIO IRICO TV DUE

PROGETTAZIONE	Descrizione	Redatto	Data	Verificato	Data	Approvato	Data	S. PROGETTISTA
A	EMISORE	[Signature]	3/05/2020	[Signature]	3/05/2020	[Signature]	3/05/2020	[Signature]

CC: 8377921001 CUP: J41E1900000009 File: w:\progetti\verona\l1000\l1000_001.dwg
 Progetto cofinanziato dalla Unione Europea. TUTTI I DIRITTI DEL PRESENTE DOCUMENTO SONO RISERVATI. LA PRODUZIONE ANCHE PARZIALE E' VIETATA.