


## KEYPLAN

## MATERIALI PIEGATURE E COPRIFERRI

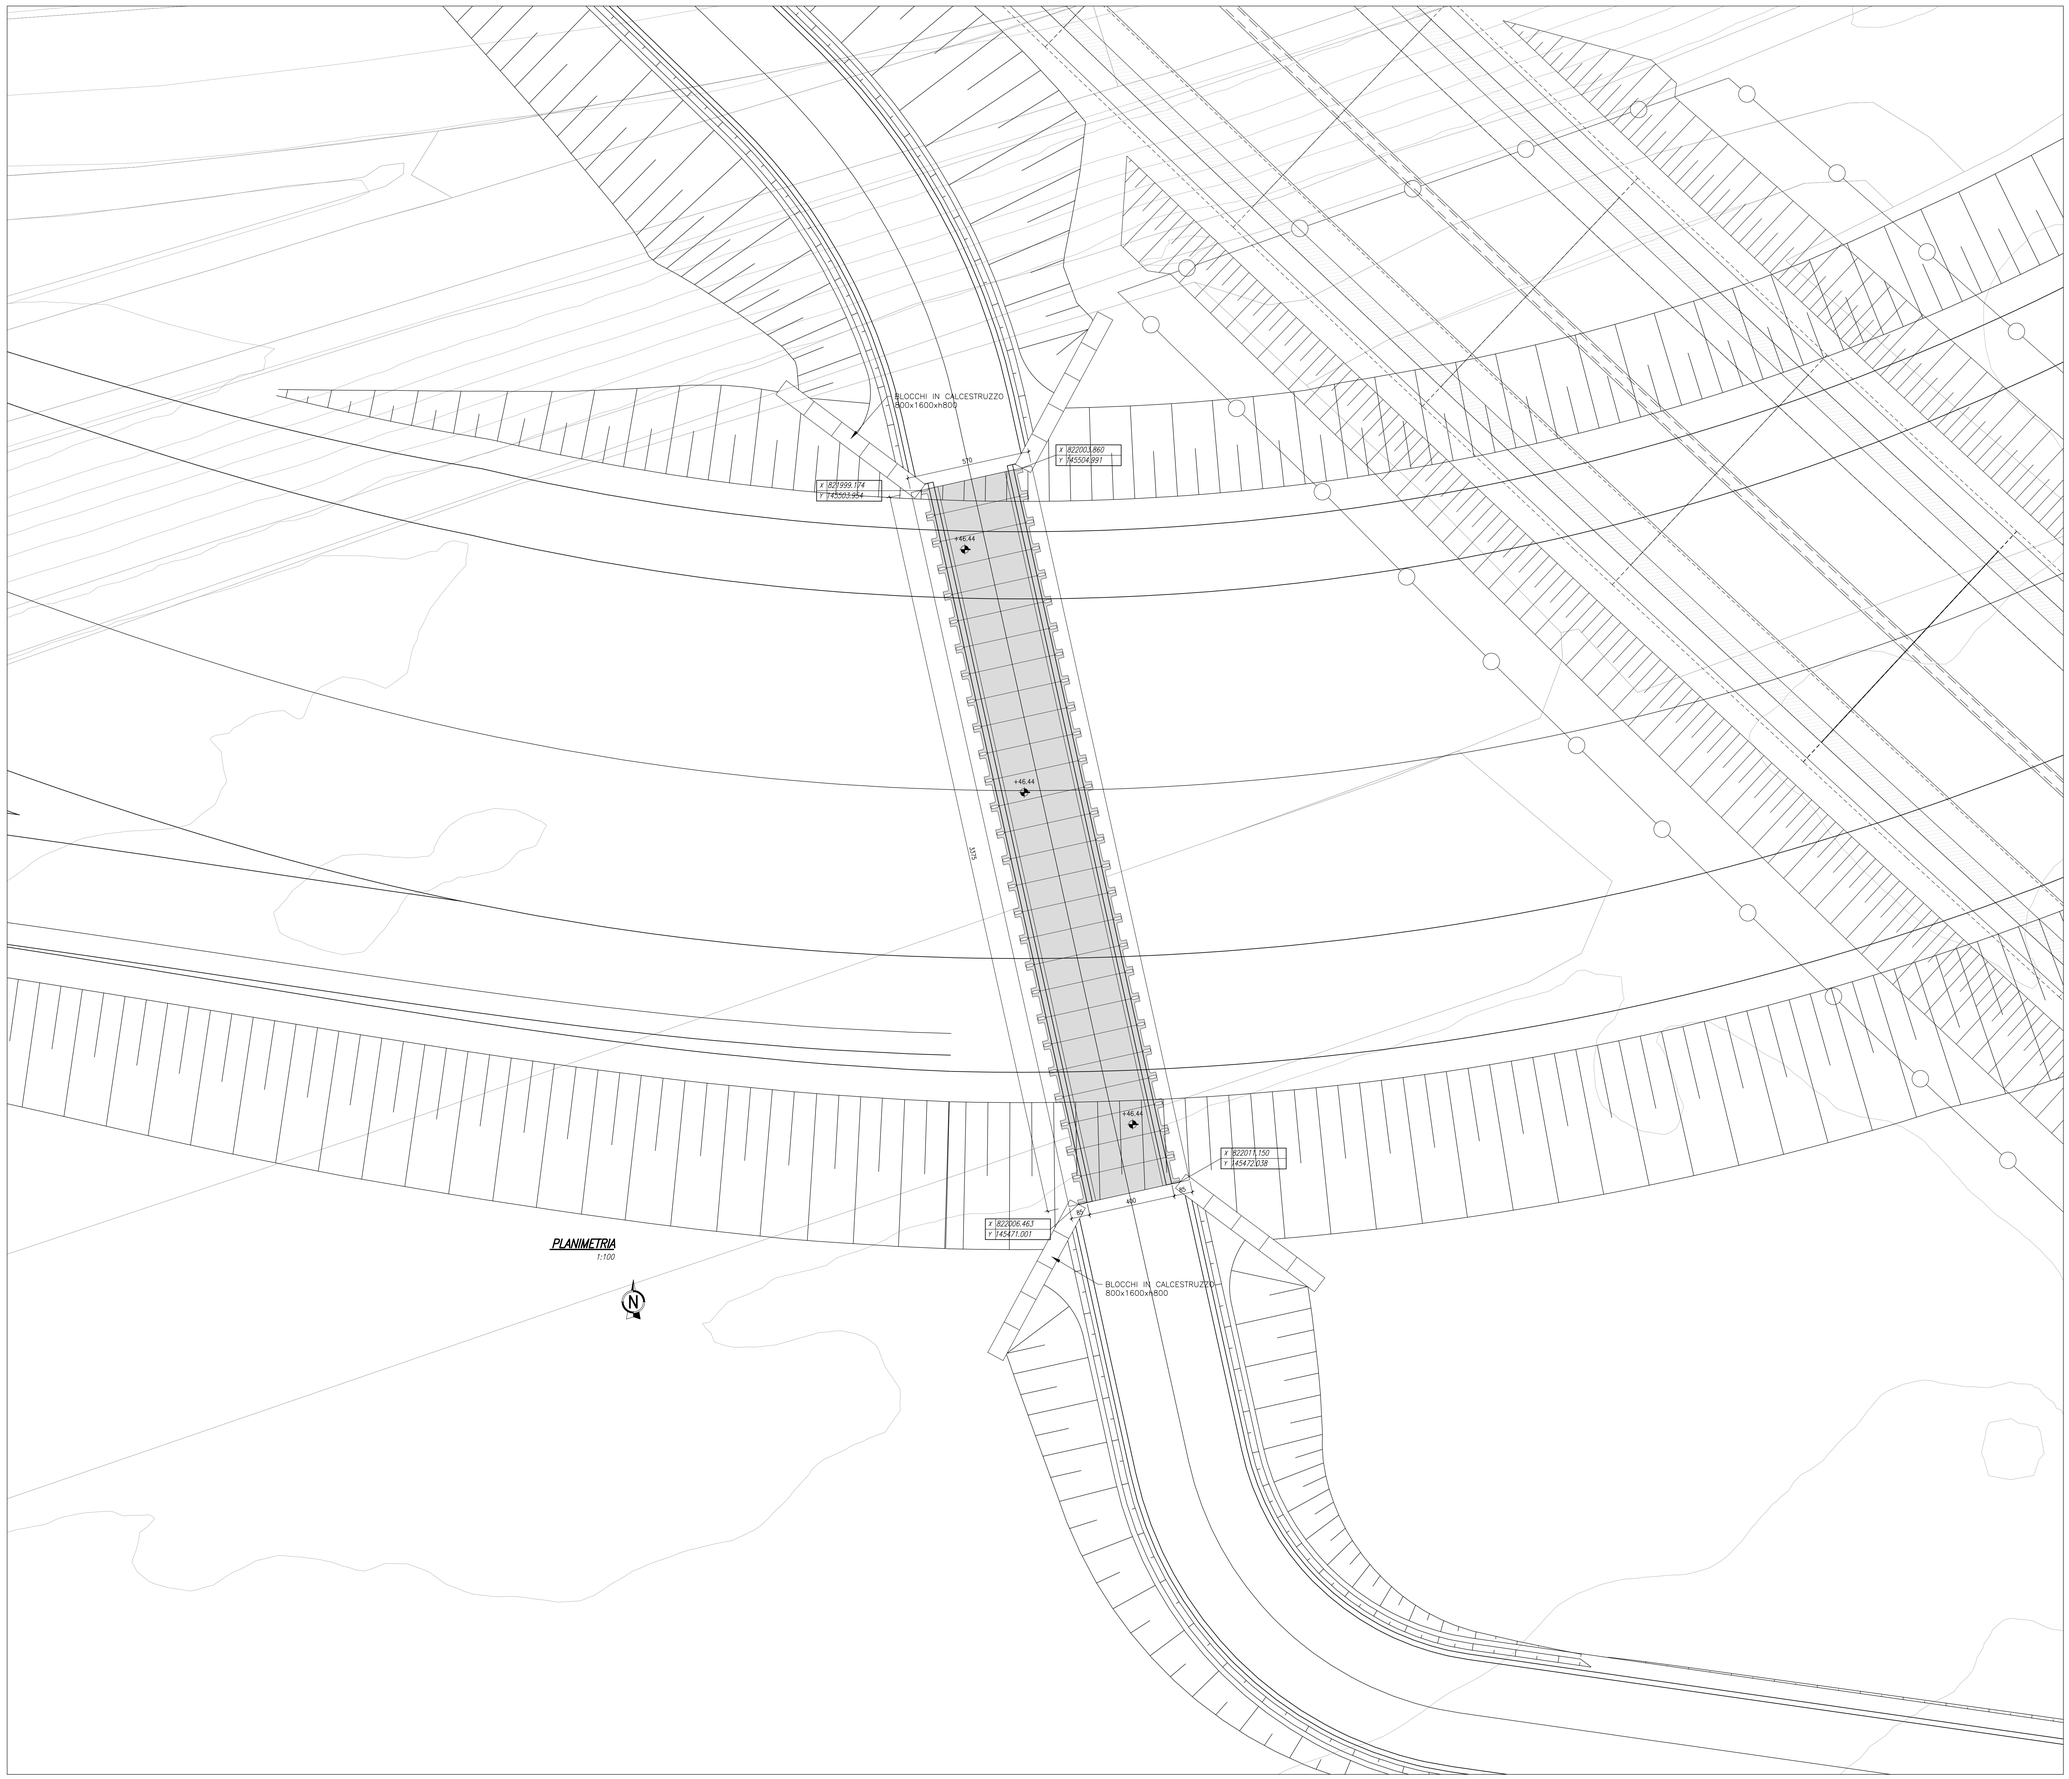


Diametro piegature $d_{Br}$:

| | |
|---|---|
| ø Barra <16 | $d_{Br}$ = 4ø |
| ø Barra ø16 – ø26 | $d_{Br}$ = 7ø |

## GETTI IN OPERA

*CALCESTRUZZO MAGRO E GETTO DI LIVELLAMENTO*
- CLASSE DI RESISTENZA MINIMA C12/15
- TIPO CEMENTO CEM I÷V
- CLASSE DI ESPOSIZIONE AMBIENTALE : X0

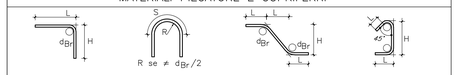*CALCESTRUZZO PER STRUTTURE DI FONDAZIONE*
- CLASSE DI RESISTENZA MINIMA C32/40
- TIPO CEMENTO CEM III÷V
- RAPPORTO A/C : ≤ 0.50
- CLASSE MINIMA DI CONSISTENZA : S4
- CLASSE DI ESPOSIZIONE AMBIENTALE : XC2
- COPRIFERRO = 40 mm
- DIAMETRO MASSIMO INERTI : 30 mm

*CALCESTRUZZO PER STRUTTURE PREFABBRICATE*
- CLASSE DI RESISTENZA MINIMA C35/45
- TIPO CEMENTO CEM III÷V
- RAPPORTO A/C : ≤ 0.50
- CLASSE MINIMA DI CONSISTENZA : S4
- CLASSE DI ESPOSIZIONE AMBIENTALE : XC2
- COPRIFERRO = 50 mm
- DIAMETRO MASSIMO INERTI : 30 mm

*ACCIAIO ORDINARIO PER CALCESTRUZZO ARMATO*

IN BARRE E RETI ELETTROSALDATE
B450C saldabile che presenta le seguenti caratteristiche :
- Tensione di snervamento caratteristica $f_{yk} \geq 450$ N/mm²
- Tensione caratteristica a rottura $f_{tk} \geq 540$ N/mm²

$1.15 \leq f_{tk}/f_{yk} < 1.35$

**COMMITTENTE:**

RFI RETE FERROVIARIA ITALIANA
GRUPPO FERROVIE DELLO STATO

**ALTA SORVEGLIANZA:**

ITALFERR
GRUPPO FERROVIE DELLO STATO

IRICAV2

**INFRASTRUTTURE FERROVIARIE STRATEGICHE DEFINITE DALLA LEGGE OBIETTIVO N. 443/01**

**LINEA A.V. /A.C. TORINO-VENEZIA Tratta VERONA-PADOVA**
**Lotto funzionale Verona-Bivio Vicenza**

**PROGETTO ESECUTIVO**

IN - INTERFERENZE VIARIE

IN16 - INTERFERENZA CON SEDE AUTOSTRADALE AL km 6+220,00

DEVIAZIONE PROVVISORIA E RIPRISTINO RAMPA TG SUD

PLANIMETRIA DI PROGETTO

| GENERAL CONTRACTOR | DIRETTORE LAVORI | SCALA : |
|---|---|---|
| IL PROGETTISTA INTEGRATORE<br>Ing. Giuseppe RAVAVENDA<br>Ordine degli Ingegneri di Venezia n. 4289<br>Data: | Consorzio<br>Iricav Due<br>Ing. Paolo CARMONA<br>Data: | 1:100 |

| COMMESSA | LOTTO | FASE | ENTE | TIPO DOC. | OPERA/DISCIPLINA | PROGR. | REV. | FOGLIO |
|---|---|---|---|---|---|---|---|---|
| IN17 | 12 | E | 12 | PA | IN16C6 | 001 | A | – |

IRICAV2

VISTO CONSORZIO IRICAV DUE
Firma: Ing. Antonio LEVORATO
Data:

Progettazione :

| Rev. | Descrizione | Redatto | Data | Verificato | Data | Approvato | Data |
|---|---|---|---|---|---|---|---|
| A | EMISSIONE | | 16-01-21 | | 16-01-21 | | 16-01-21 |
| B | | | | | | | |
| C | | | | | | | |

IL PROGETTISTA
Giuseppefabrizio Coppa
Data:

CIG. 8377957CD1 | CUP: J41E91000000009 | File: IN1712EPIN16C6B01A.DWG | Cod. origine: CCDC2

Progetto cofinanziato dalla Unione Europea

Scala di plot: | TUTTI I DIRITTI DEL PRESENTE DOCUMENTO SONO RISERVATI: LA PRODUZIONE ANCHE PARZIALE È VIETATA