PIANTA CHIAVE
SCALA 1:500

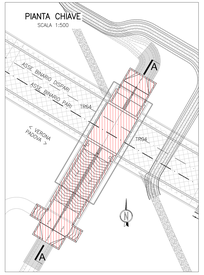

SCAVI FASE 2 – PLANIMETRIA DI TRACCIAMENTO
SCALA 1:100

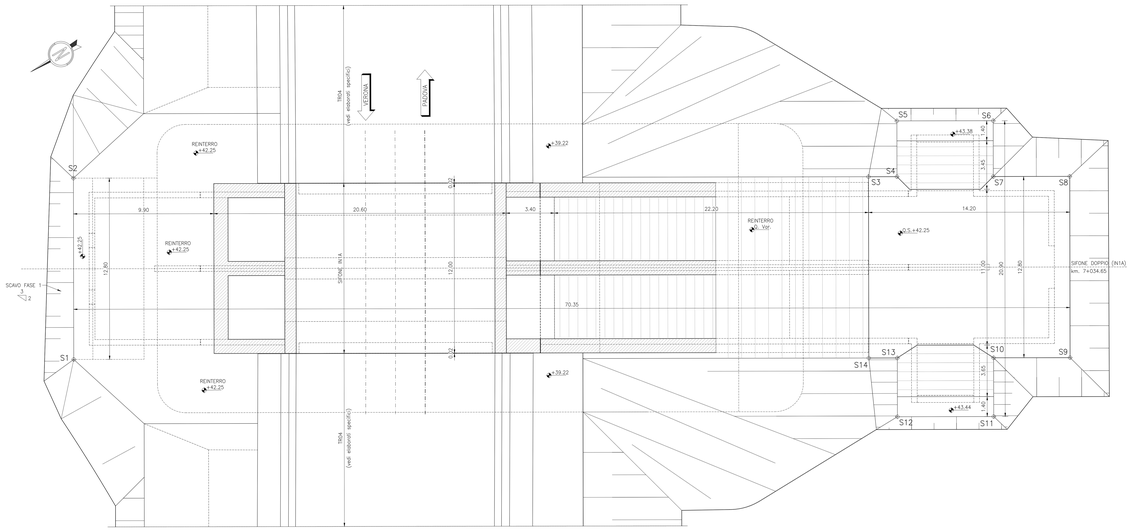

COORDINATE DI TRACCIAMENTO SCAVI		
N° PUNTO	COORDINATA EST	COORDINATA NORD
S1	822462,866	145198,794
S2	822493,905	145192,314
S3	822465,486	145143,899
S4	822464,468	145142,165
S5	822467,865	145140,170
S6	822464,433	145134,306
S7	822461,025	145136,300
S8	822458,292	145131,644
S9	822447,253	145138,123
S10	822449,987	145142,780
S11	822446,410	145144,880
S12	822449,852	145150,744
S13	822453,429	145148,644
S14	822454,447	145150,379

SCAVI FASE 2 – SEZ. TRASV. 3–3
SCALA 1:100

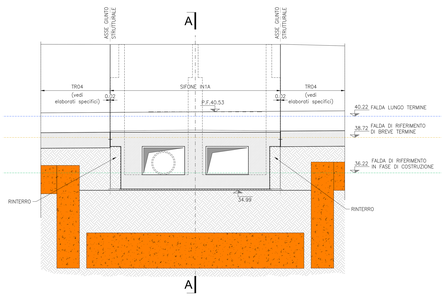

SCAVI FASE 2 – SEZ. TRASV. 4–4
SCALA 1:100

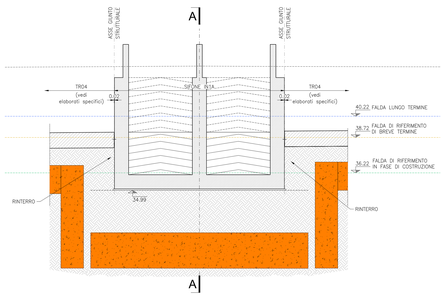

SCAVI FASE 2 – SEZ. TRASV. 5–5
SCALA 1:100

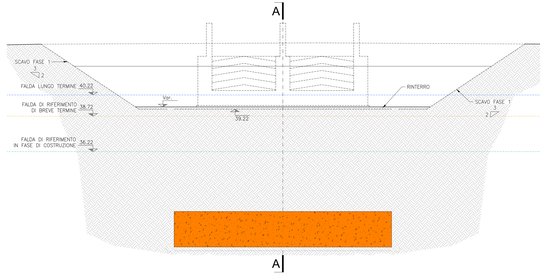

SCAVI FASE 2 – SEZIONE LONGITUDINALE A–A IN ASSE
SCALA 1:100

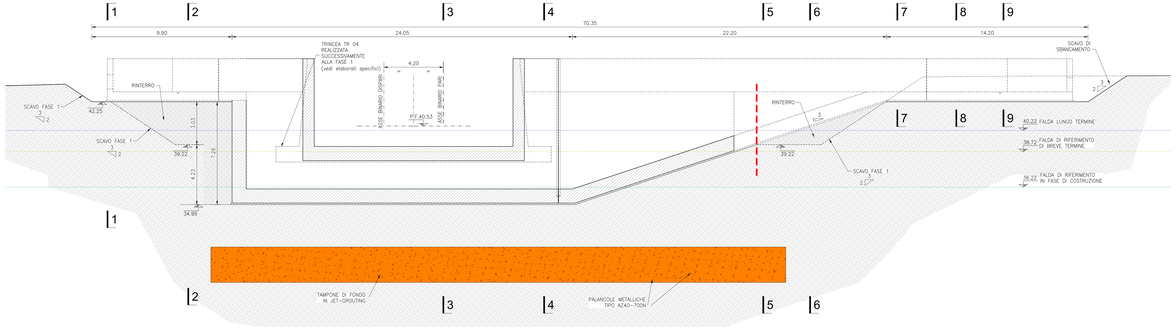

SCAVI FASE 2 – SEZ. TRASV. 7–7
SCALA 1:100

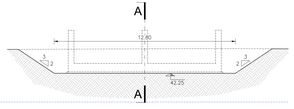

SCAVI FASE 2 – SEZ. TRASV. 8–8
SCALA 1:100

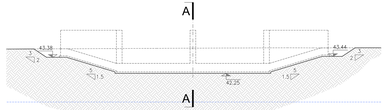

SCAVI FASE 2 – SEZ. TRASV. 1–1
SCALA 1:100

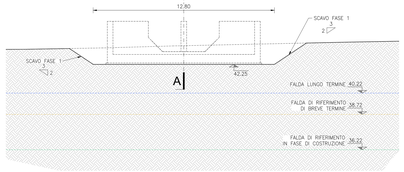

SCAVI FASE 2 – SEZ. TRASV. 2–2
SCALA 1:100

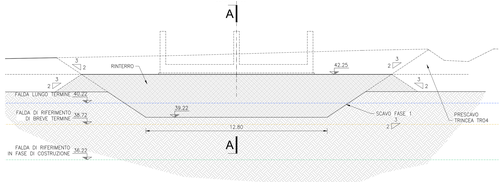

SCAVI FASE 2 – SEZ. TRASV. 6–6
SCALA 1:100

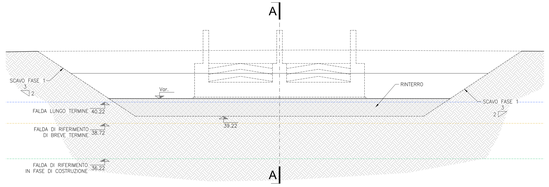

SCAVI FASE 2 – SEZ. TRASV. 9–9
SCALA 1:100

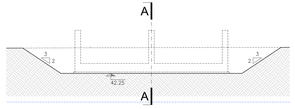

DISEGNI DI RIFERIMENTO

ELENCO ELABORATI	IN171DE2DZNTA000001
RELAZIONE TECNICA GENERALE E IDRAULICA	IN171DE2RGIN1A000001
RELAZIONE DI CONFRONTO PS/PE	IN171DE2RGIN1A000002
PLANIMETRIA STATO DI FATTO E PROGETTO	IN171DE2PBIN1A000001
PLANIMETRIA STATO DI PROGETTO E SEZIONI TIPO	IN171DE2PBIN1A000002
CARPENTERIA – TAV. 1	IN171DE2CPIN1A000001
CARPENTERIA – TAV. 2	IN171DE2CPIN1A000002
CARPENTERIA – TAV. 3	IN171DE2CPIN1A000003
CARPENTERIA – TAV. 4	IN171DE2CPIN1A000004
CARPENTERIA – TAV. 5	IN171DE2CPIN1A000005
PIANTA SCAVI PRIMA FASE E OPERE PROVVISIONALI	IN171DE2PIIN1A000001
PIANTA SCAVI SECONDA FASE	IN171DE2PIIN1A000002
ARMATURA CONCIO 1	IN171DE2BZIN1A000001
ARMATURA CONCIO 2 TAV. 1	IN171DE2BZIN1A000002
ARMATURA CONCIO 2 TAV. 2	IN171DE2BZIN1A000003
ARMATURA CONCIO 2 TAV. 3	IN171DE2BZIN1A000004
ARMATURA CONCIO 3 TAV. 1	IN171DE2BZIN1A000005
ARMATURA CONCIO 3 TAV. 1	IN171DE2BZIN1A000006
ARMATURA CONCIO 3 TAV. 2	IN171DE2BZIN1A000007
ARMATURA CONCIO 3 TAV. 3	IN171DE2BZIN1A000008
ARMATURA CONCIO 4	IN171DE2BZIN1A000009
OPERE PROVVISIONALI: PLANIMETRIA E SEZIONI	IN171DE2PIIN1A001001
PARTICOLARI COSTRUTTIVI – TAV. 1	IN171DE2BCIN1A000001
PARTICOLARI COSTRUTTIVI – TAV. 2	IN171DE2BCIN1A000002
RELAZIONE DI CALCOLO SCATOLARE IN1A0C	IN171DE2CLIN1A000001
RELAZIONE DI CALCOLO OPERE PROVVISIONALI	IN171DE2CLIN1A000002

NOTE GENERALI

- TUTTE LE MISURE SONO ESPRESSE IN METRI, SALVO OVE DIVERSAMENTE INDICATO
- TUTTE LE QUOTE ALTIMETRICHE SONO ESPRESSE IN METRI s.l.m.
- TUTTI GLI ANGOLI SONO ESPRESSI IN GRADI DECIMALI
- TUTTE LE PROGRESSIVE SONO ESPRESSE IN CHILOMETRI
- PRIMA DELL'INIZIO DELLE LAVORAZIONI DOVRANNO ESSERE VERIFICATE, IN CONTRADDITTORIO CON D.L., L'ESATTA POSIZIONE DEI SOTTOSERVIZI E LE EVENTUALI INTERFERENZE.
- LE QUOTE ESPRESSE SONO DI PROGETTO ED IN SEDE DI ESECUZIONE DEI LAVORI DOVRANNO ESSERE VERIFICATE IN CONTRADDITTORIO CON LA D.L. ; LE QUOTE E FASI DI SCAVO/RINTERRO INTERMEDIO DEL SIFONE ANDRANNO VERIFICATE ED EVENTUALMENTE ADATTATE SULLA BASE DELLE FASI COSTRUTTIVE DELLA TRINCEA E DELLA DEVIAZIONE DEL CANALE ESISTENTE.

CARATTERISTICHE DEI MATERIALI

DESCRIZIONE	CODICE
Tabella Materiali	IN171DE24TINO000001A

COMMITTENTE:

RFI RETE FERROVIARIA ITALIANA
GRUPPO FERROVIE DELLO STATO

ALTA SORVEGLIANZA:

ITALFERR
GRUPPO FERROVIE DELLO STATO

GENERAL CONTRACTOR:

Consorzio Iricav Due

INFRASTRUTTURE FERROVIARIE STRATEGICHE DEFINITE DALLA LEGGE OBIETTIVO N. 443/01

LINEA A.V. /A.C. TORINO-VENEZIA Tratta VERONA-PADOVA
Lotto funzionale Verona-Bivio Vicenza

PROGETTO ESECUTIVO

INTERFERENZE IDRAULICHE ED OPERE IDRAULICHE

SIFONE COSTITUITO DA UNA CANNA SCATOLARE 3X2 E UNA CANNA CIRCOLARE Ø1500 ALLA PK 7+034,65

SCAVI, DEMOLIZIONI, OPERE PROVVISIONALI

Punto vicini Secondo Fase

GENERAL CONTRACTOR	DIRETTORE LAVORI:	SCALA:
IL PROGETTISTA INTEGRATO: Ing. Stefano Ravagnani – Ordine Ingegneri Provincia di Padova n. 3494 – Data: luglio 2021	Consorzio Iricav Due Ing. Paolo Carmignani – Data: Settembre 2021	1:100

COMMESSA	LOTTO	FASE	ENTE	TIPO DOC.	OPERA/DISCIPLINA	PROGR.	REV.	FOGLIO
IN17	12	E	I2	PA	IN1A0I	00 2	A	1 / 1

Progettazione:										
Rev.	Descrizione	Redatto	Data	Verificato	Data	Approvato	Data	Consorzio Iricav Due – Ing. Paolo Carmignani – Ordine Ingegneri Provincia di Padova n. 3494 – Data: Settembre 2021
A	EMISSIONE	G.Gallo	30/09/21	L.Longo	30/09/21	G.Longo	30/09/21	
B								
C								

VISTO CONSORZIO IRICAV DUE — Firma: Ing. Luca BARGONI — Data: Settembre 2021

COD. RATTMUSC: — CUP: M-EF-I00000000000 — File: IN171DE2RGIN1A000002.pdf — Cod. origine: CODX3

Progetto cofinanziato dalla Unione Europea

TUTTI I DIRITTI DEL PRESENTE DOCUMENTO SONO RISERVATI. LA RIPRODUZIONE AVRÀ SOLO FINALITÀ E FORMA