
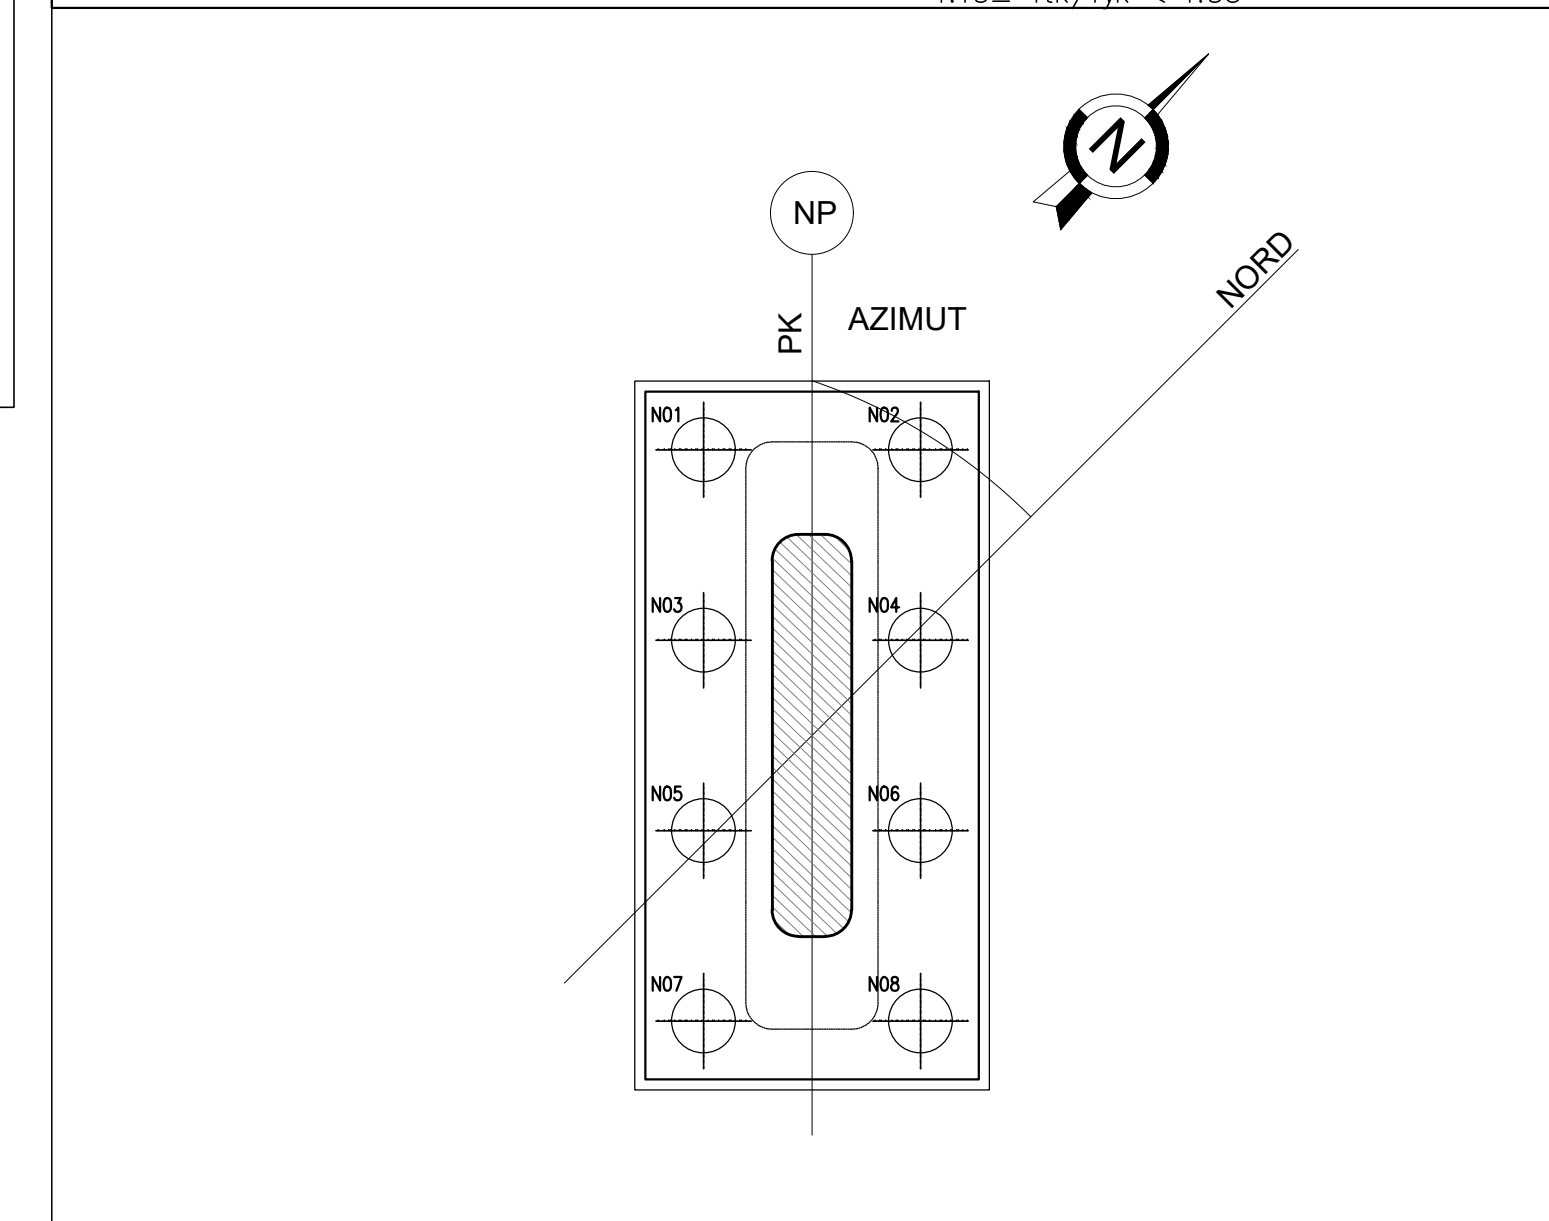


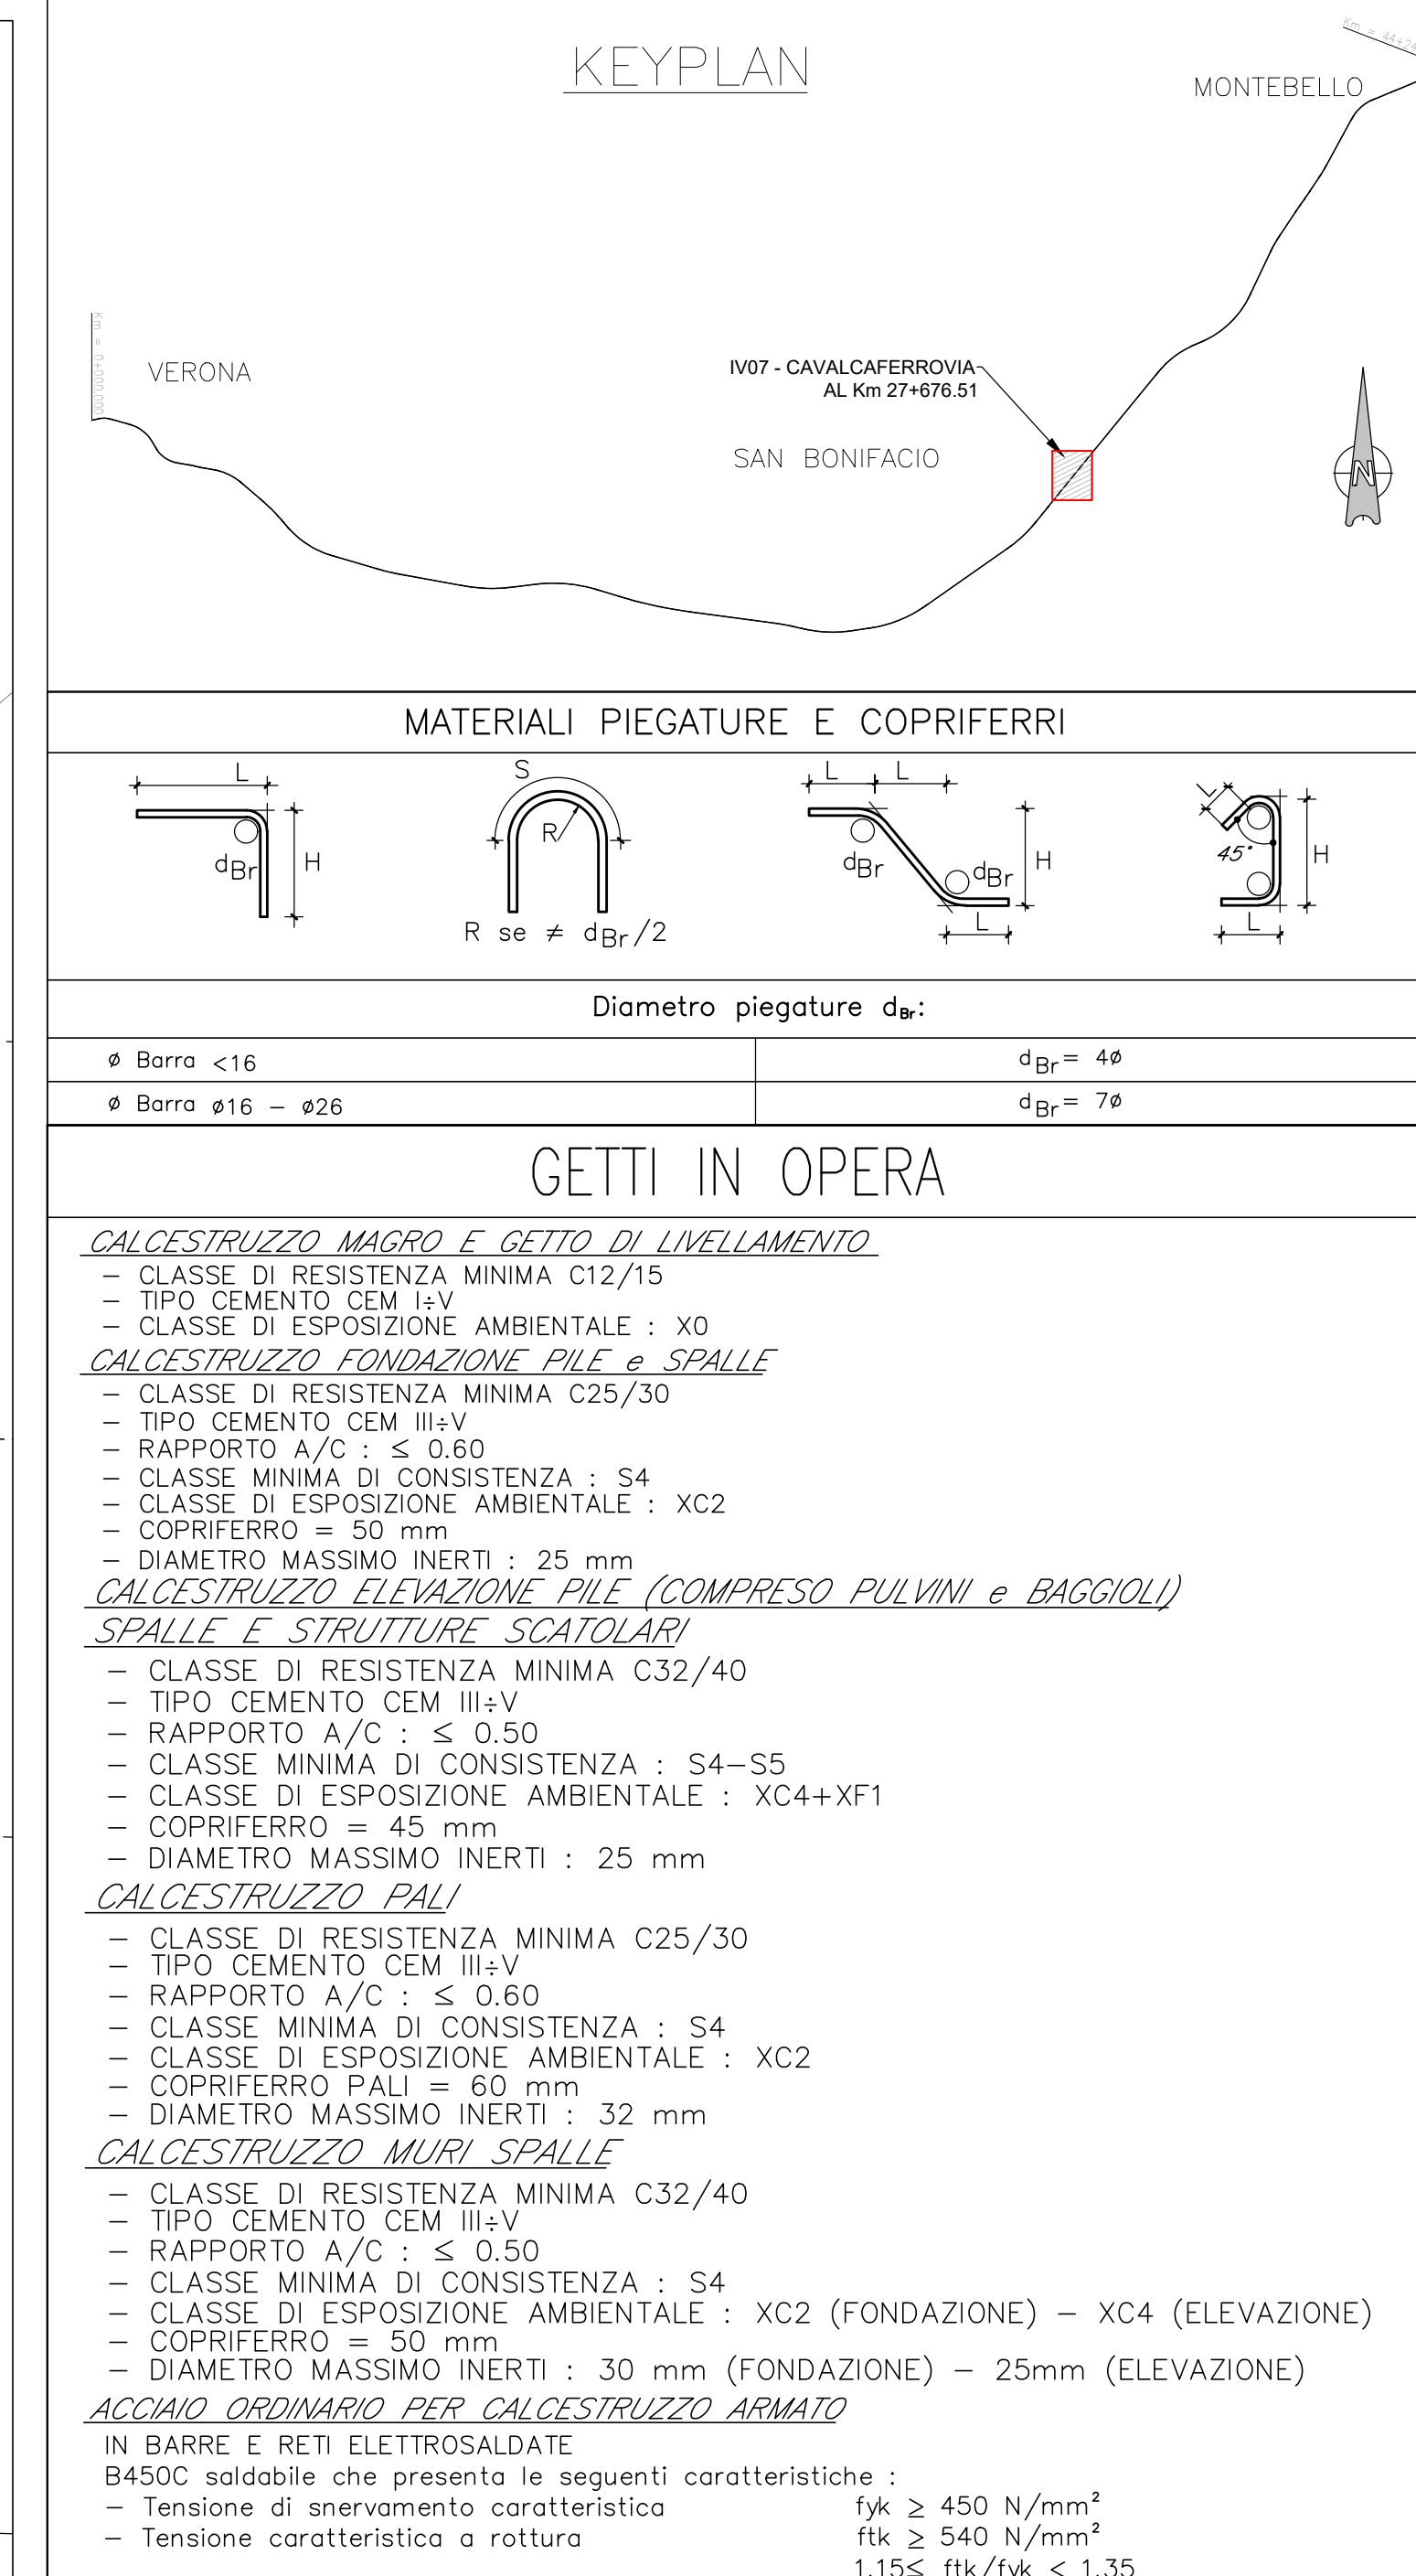

COMMITTENTE:

ALTA SORVEGLIANZA:

GENERAL CONTRACTOR:

**INFRASTRUTTURE FERROVIARIE STRATEGICHE DEFINITE DALLA
LEGGE OBIETTIVO N. 443/01**

LINEA A.V. /A.C. TORINO-VENEZIA Tratta VERONA-PADOVA
PIANTA funzionale Verona-Bivio Vicenza

PROGETTO ESECUTIVO

IV - CAVALCAFERROVIA

IV07 - CAVALCAFERROVIA AL km 27+676.51

CAVALCAFERROVIA-IMPALCATO

PIANTA FONDAZIONI E SEZIONE LONGITUDINALE 2/2

	GENERAL CONTRACTOR				DIRETTORE LAVORI				SCALA: 1:100		
	Consorzio Integratore IRICAV DUE Ing. Paolo CARONIA (Data: _____)										
	Commessa: LOTTO FASE RATE TIPO COD. OPERA/DISCIPLINA PROG. REV. FOGLIO IV-CAVALCAFERROVIA IV07-CAVALCAFERROVIA CAVALCAFERROVIA-IMPALCATO PIANTA FONDAZIONI E SEZIONE LONGITUDINALE 2/2										
	Foglio: 1/1										
Consorzio Iricav-TV Due										VISTO CONSORZIO IRICAV DUE Firma _____ Data _____	
Progettazione:											
Rev.	Descrizione	Redatto	Data	Verificato	Data	Approvato	Data	IL PROGETTISTA Giuseppe Fabrizio Coppo (Circular stamp of the Italian Republic and the Ministry of Infrastructure and Transport) (Data: _____)			
A	BESONE										
B											
C											
CID: 0379575701		CUP: A18V1000000009				File: 01172004V03A0300A.DWG		Cod. origine: 00003			

Scala di plani

TUTTI I DIRITTI DEL PRESENTE DOCUMENTO SONO RISERVATI. LA PRODUZIONE ANCHE PARZIALE E VIETATA