
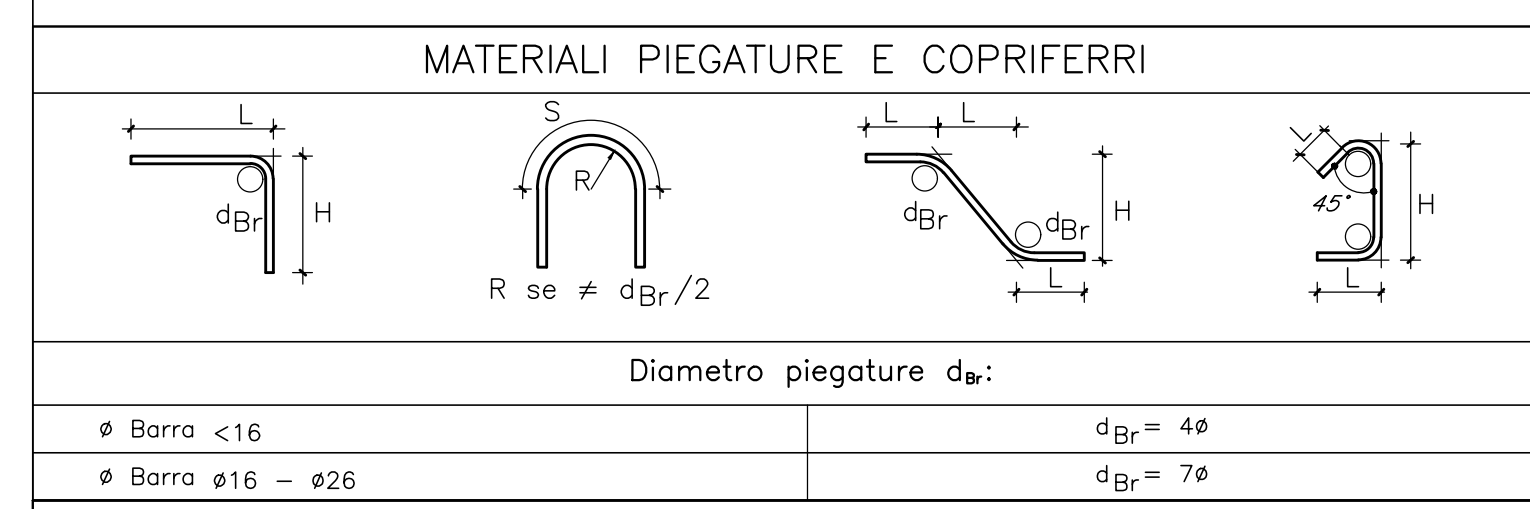
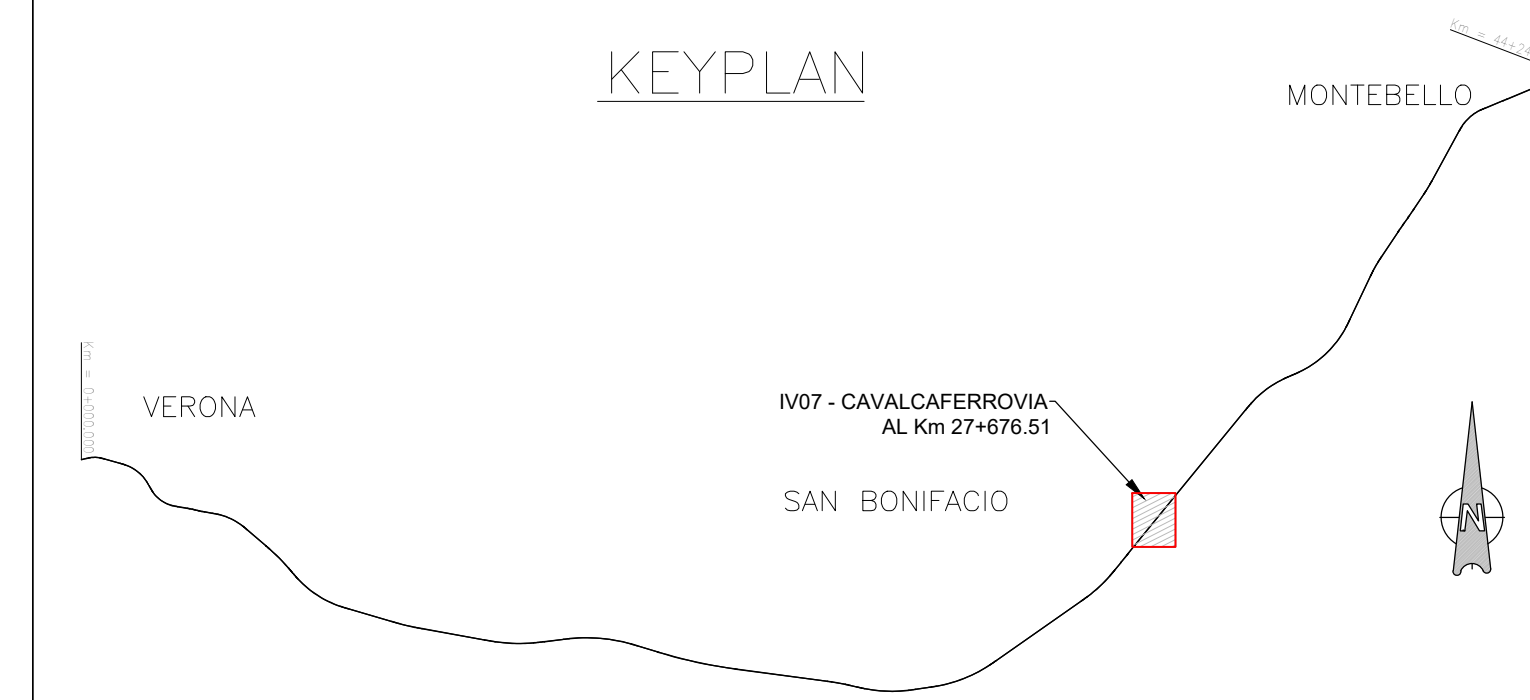


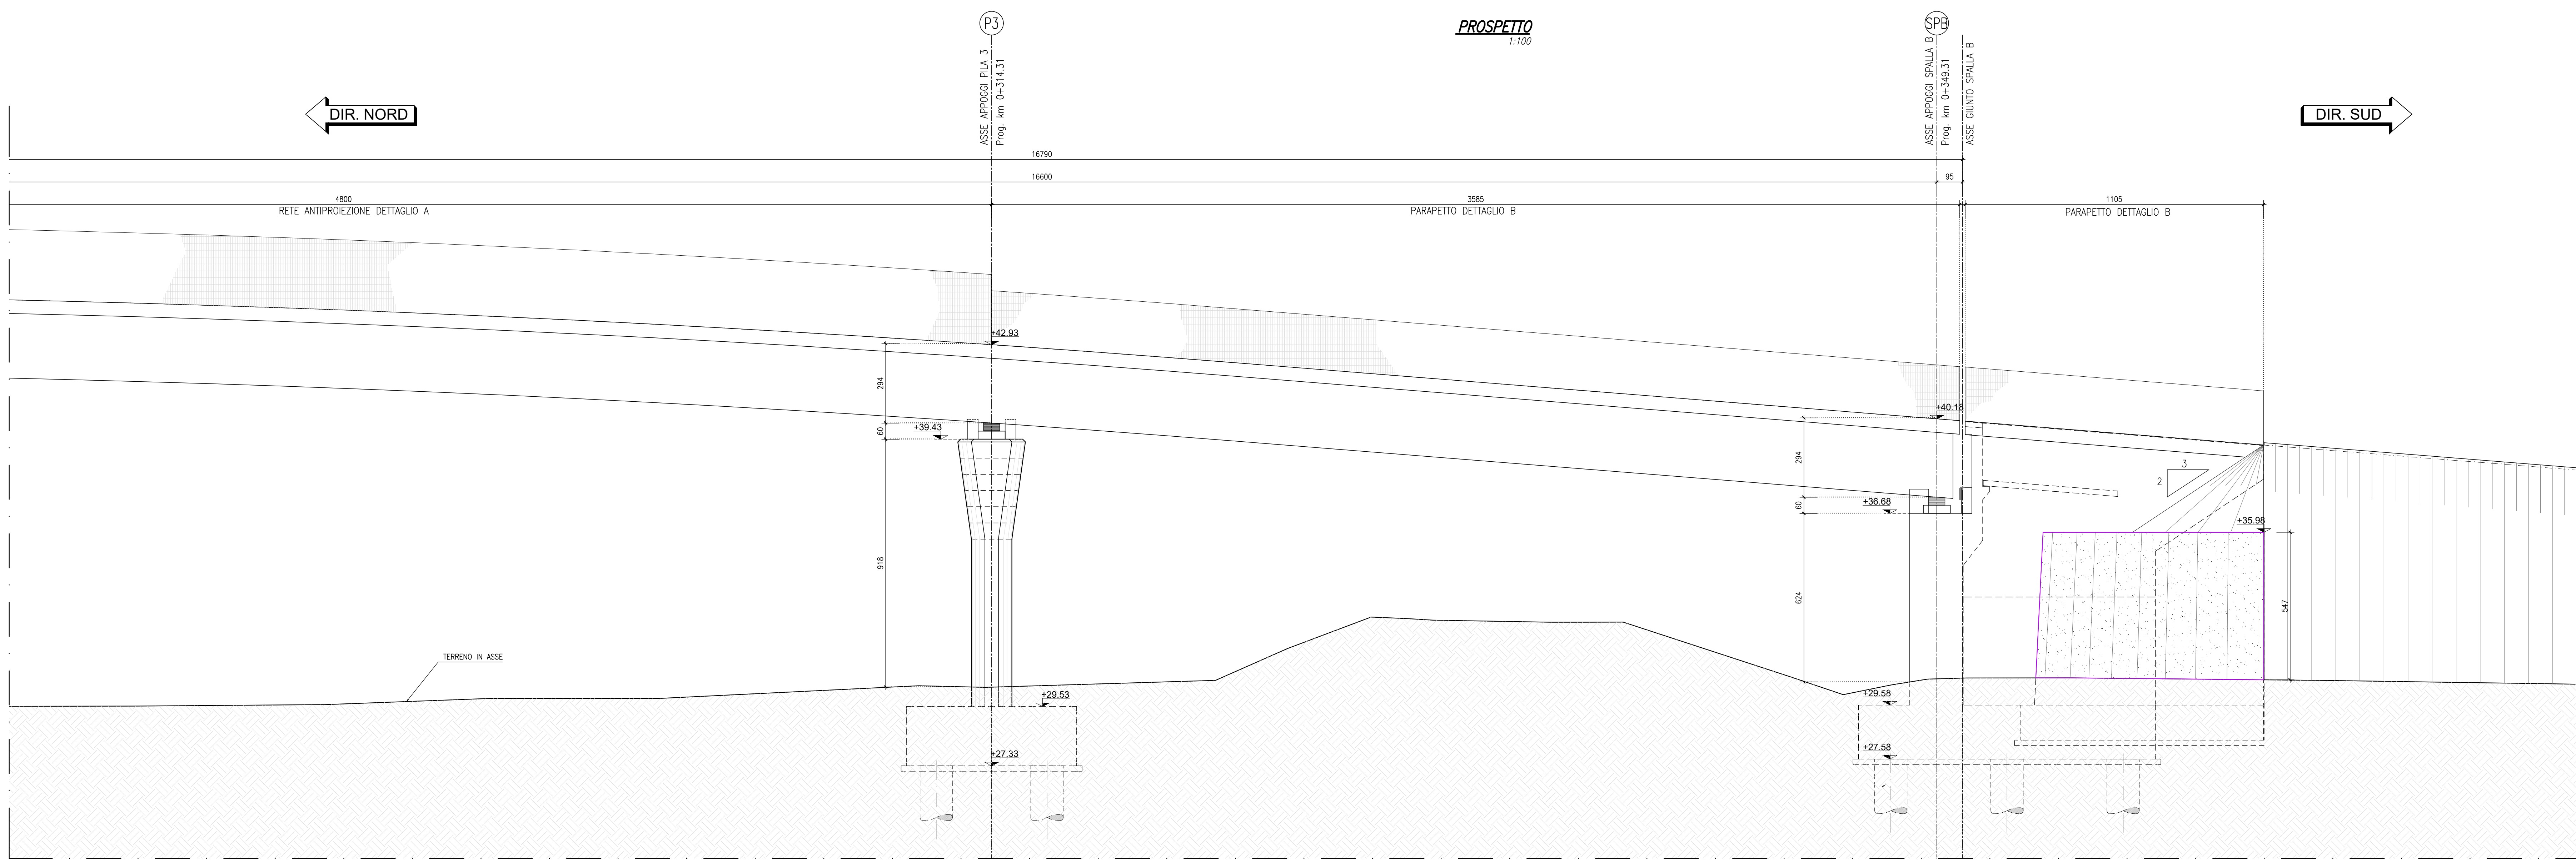

GETTI IN OPERA

CALCESTRUZZO MAGRO E GETTO DI LIVELLAMENTO

- CLASSE DI RESISTENZA MINIMA C12/15
- TIPO CEMENTO CEM III/v
- CLASSE DI ESPOSIZIONE AMBIENTALE : X0

CALCESTRUZZO FONDAZIONE PILE e SPALLE

- CLASSE DI RESISTENZA MINIMA C25/S30
- TIPO CEMENTO CEM III/v
- RAPPORTO A/C : $\leq 0,60$
- CLASSE MINIMA DI CONSISTENZA : S4
- CLASSE DI ESPOSIZIONE AMBIENTALE : XC2
- COPRIFERRO = 50 mm
- DIAMETRO MASSIMO INERTI : 25 mm

CALCESTRUZZO ELEVAZIONE PILE (COMPRESO PULVINI e BAGGIOLI)

SPALLE E STRUTTURE SCALARI

- CLASSE DI RESISTENZA MINIMA C32/40
- TIPO CEMENTO CEM III/v
- RAPPORTO A/C : $\leq 0,50$
- CLASSE MINIMA DI CONSISTENZA : S4-S5
- CLASSE DI ESPOSIZIONE AMBIENTALE : XC4+XF1
- COPRIFERRO = 45 mm
- DIAMETRO MASSIMO INERTI : 25 mm

CALCESTRUZZO PALI

- CLASSE DI RESISTENZA MINIMA C25/S30
- TIPO CEMENTO CEM III/v
- RAPPORTO A/C : $\leq 0,60$
- CLASSE MINIMA DI CONSISTENZA : S4
- CLASSE DI ESPOSIZIONE AMBIENTALE : XC2
- COPRIFERRO PALI = 60 mm
- DIAMETRO MASSIMO INERTI : 32 mm

CALCESTRUZZO MURI SPALLE


- CLASSE DI RESISTENZA MINIMA C32/40
- TIPO CEMENTO CEM III/v
- RAPPORTO A/C : $\leq 0,50$
- CLASSE MINIMA DI CONSISTENZA : S4
- CLASSE DI ESPOSIZIONE AMBIENTALE : XC2 (FONDAZIONE) - XC4 (ELEVAZIONE)
- COPRIFERRO = 50 mm
- DIAMETRO MASSIMO INERTI : 30 mm (FONDAZIONE) - 25mm (ELEVAZIONE)

ACCIAIO ORDINARIO PER CALCESTRUZZO ARMATO

IN BARRE E RETI ELETTROSALDATE

B450C saldobabile che presenta le seguenti caratteristiche :

- Tensione di snervamento caratteristico $f_{yk} \geq 450 \text{ N/mm}^2$
- Tensione caratteristica a rottura $f_{tk} \geq 540 \text{ N/mm}^2$
- Tensione caratteristica a rottura $1.15 f_{tk} / f_{yk} < 1.35$

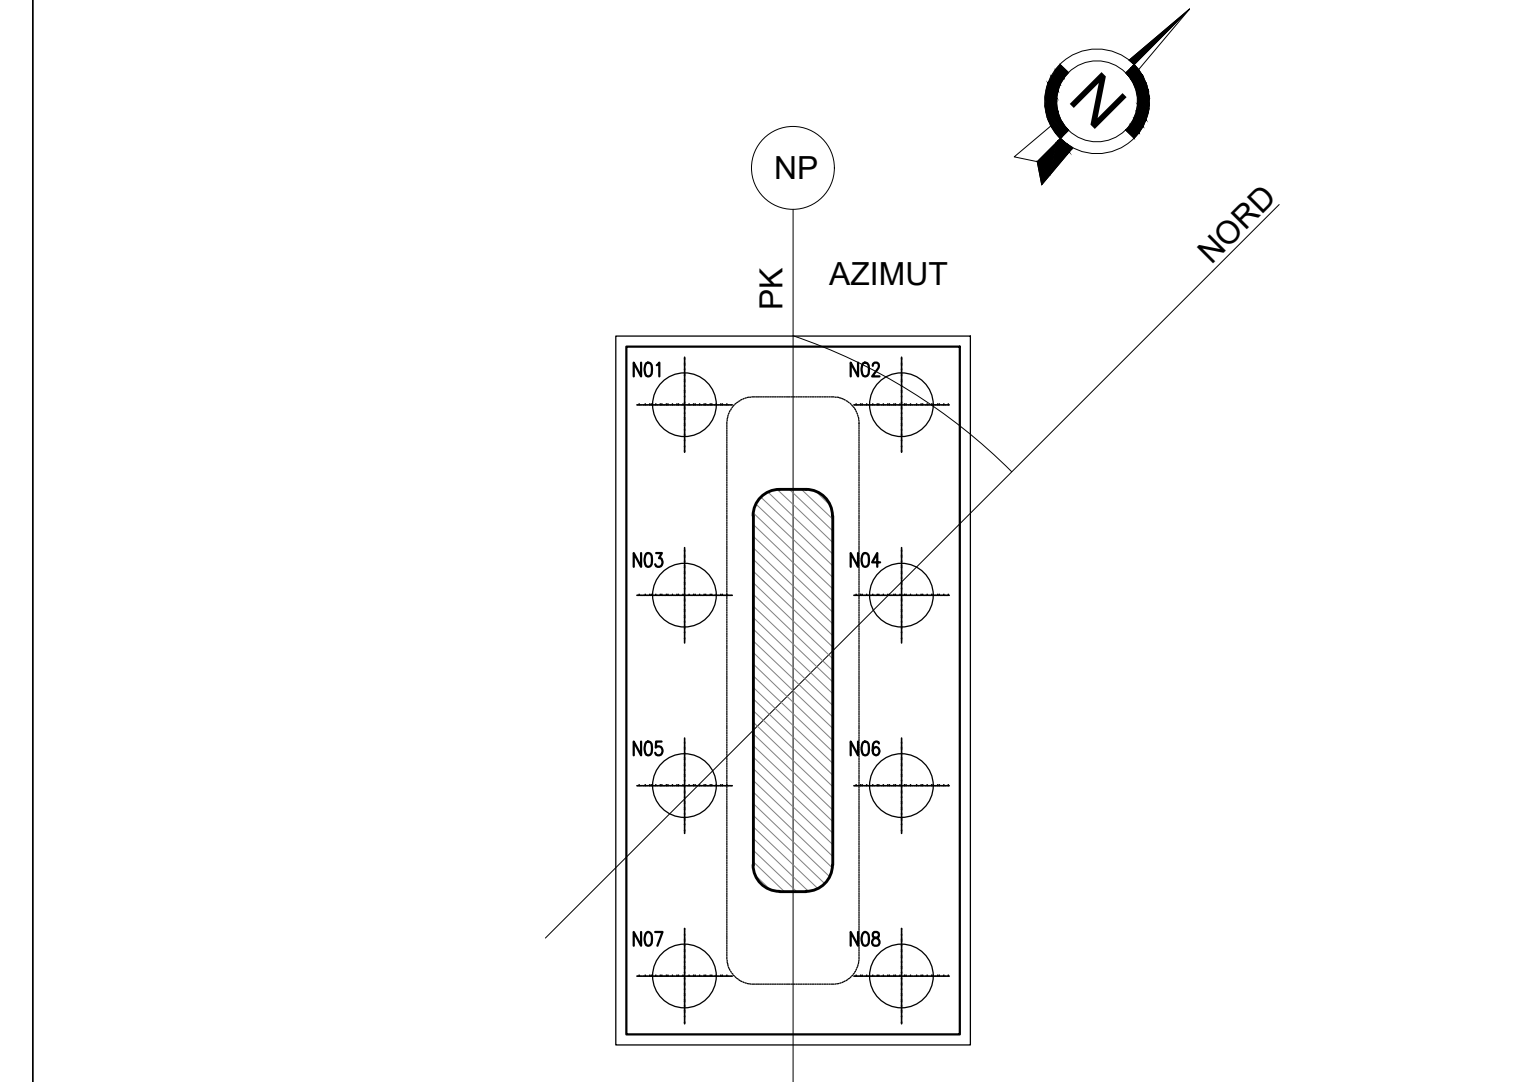

COMMITTENTE:

ALTA SORVEGLIANZA:

GENERAL CONTRACTOR:

**INFRASTRUTTURE FERROVIE STRATEGICHE DEFINITE DALLA
LEGGE OBIETTIVO N. 443/01**

**LINEA A.V. /A.C. TORINO-VENEZIA Tratta Verona-PADOVA
Lotto nomenclatura Verona-Bivio Vicenza**

PROGETTO ESECUTIVO

IV - CAVALCAFERROVIA

IV07 - CAVALCAFERROVIA AL km 27+676.51

CAVALCAFERROVIA-IMPALCATO

PIANTA IMPALCATO E PROSPETTO 2/2

GENERAL CONTRACTOR										DIRETTORE LAVORI		SCALA:	
CONSORZIO INTERCOMUNITARIO Consorzio Intercomunitario Integrato per la Realizzazione degli Impianti di Verifica e Controllo dei Sistemi di Impianto A.C. 25KV				Iric Due Ing. Paolo CARMONA (Data):						1:100			
CONMESSA		LOTTO	FASE	ENTE	TIPO DOC.	OPERA/DISCIPLINA	PROGR.	REV.	FOGLIO				
1117		12	E	12	PA	IV07AS	0/2	A	1117				
PROGETTAZIONE Consorzio Iric-IV Due Firmato: _____ Ing. Loro MENCIO													
PROGETTISTA Consorzio Iric-IV Due Firmato: _____ Ing. Loro MENCIO										IL PROGETTISTA Giuseppe Fabrizio Coppo (Data): _____			
Rev.	Descrizione	Redatto	Data	Verificato	Data	Approvato	Data						
A	BASEICHE				01/10/07								
B													
C													
D													
COD. 8377957CD1		CUP: J41E10100000009				File: 1117PROVAVERONA.DWG Cod. origine: CONC							

Scala di plan:

TUTTI I DIRITTI DEL PRESENTE DOCUMENTO SONO RISERVATI. LA PRODUZIONE ANCHE PARZIALE E VIETATA