LEGENDA

- RIFERIMENTO TOPOGRAFICO IN FASE DI REALIZZAZIONE DEL CORPO DEL RILEVATO
- CAPOSALDO DI RIFERIMENTO
- PROFILOMETRO IDRAULICO A 3 PUNTI DI MISURA
- INCLINOMETRO ELETTROLITICO
- ASSESTIMETRO A PIASTRA

CADENZA LETTURE

ORIENTATIVA IN FUNZIONE FASI ESECUTIVE

GRANDEZZE:	IN COSTRUZIONE:	A FINE RILEVATO:
QUOTE RILEVATO IN ASSE	SETTIMANALE	QUINDICINALE
CAPOSALDI TOPOGRAFICI	SETTIMANALE	QUINDICINALE
ASSESTIMETRI A PIASTRA	SETTIMANALE	QUINDICINALE

RI64A – MONITORAGGIO RILEVATI
SEZIONE A–A DI MONITORAGGIO – PR. 32+825.00 A.V.

SCALA 1:100

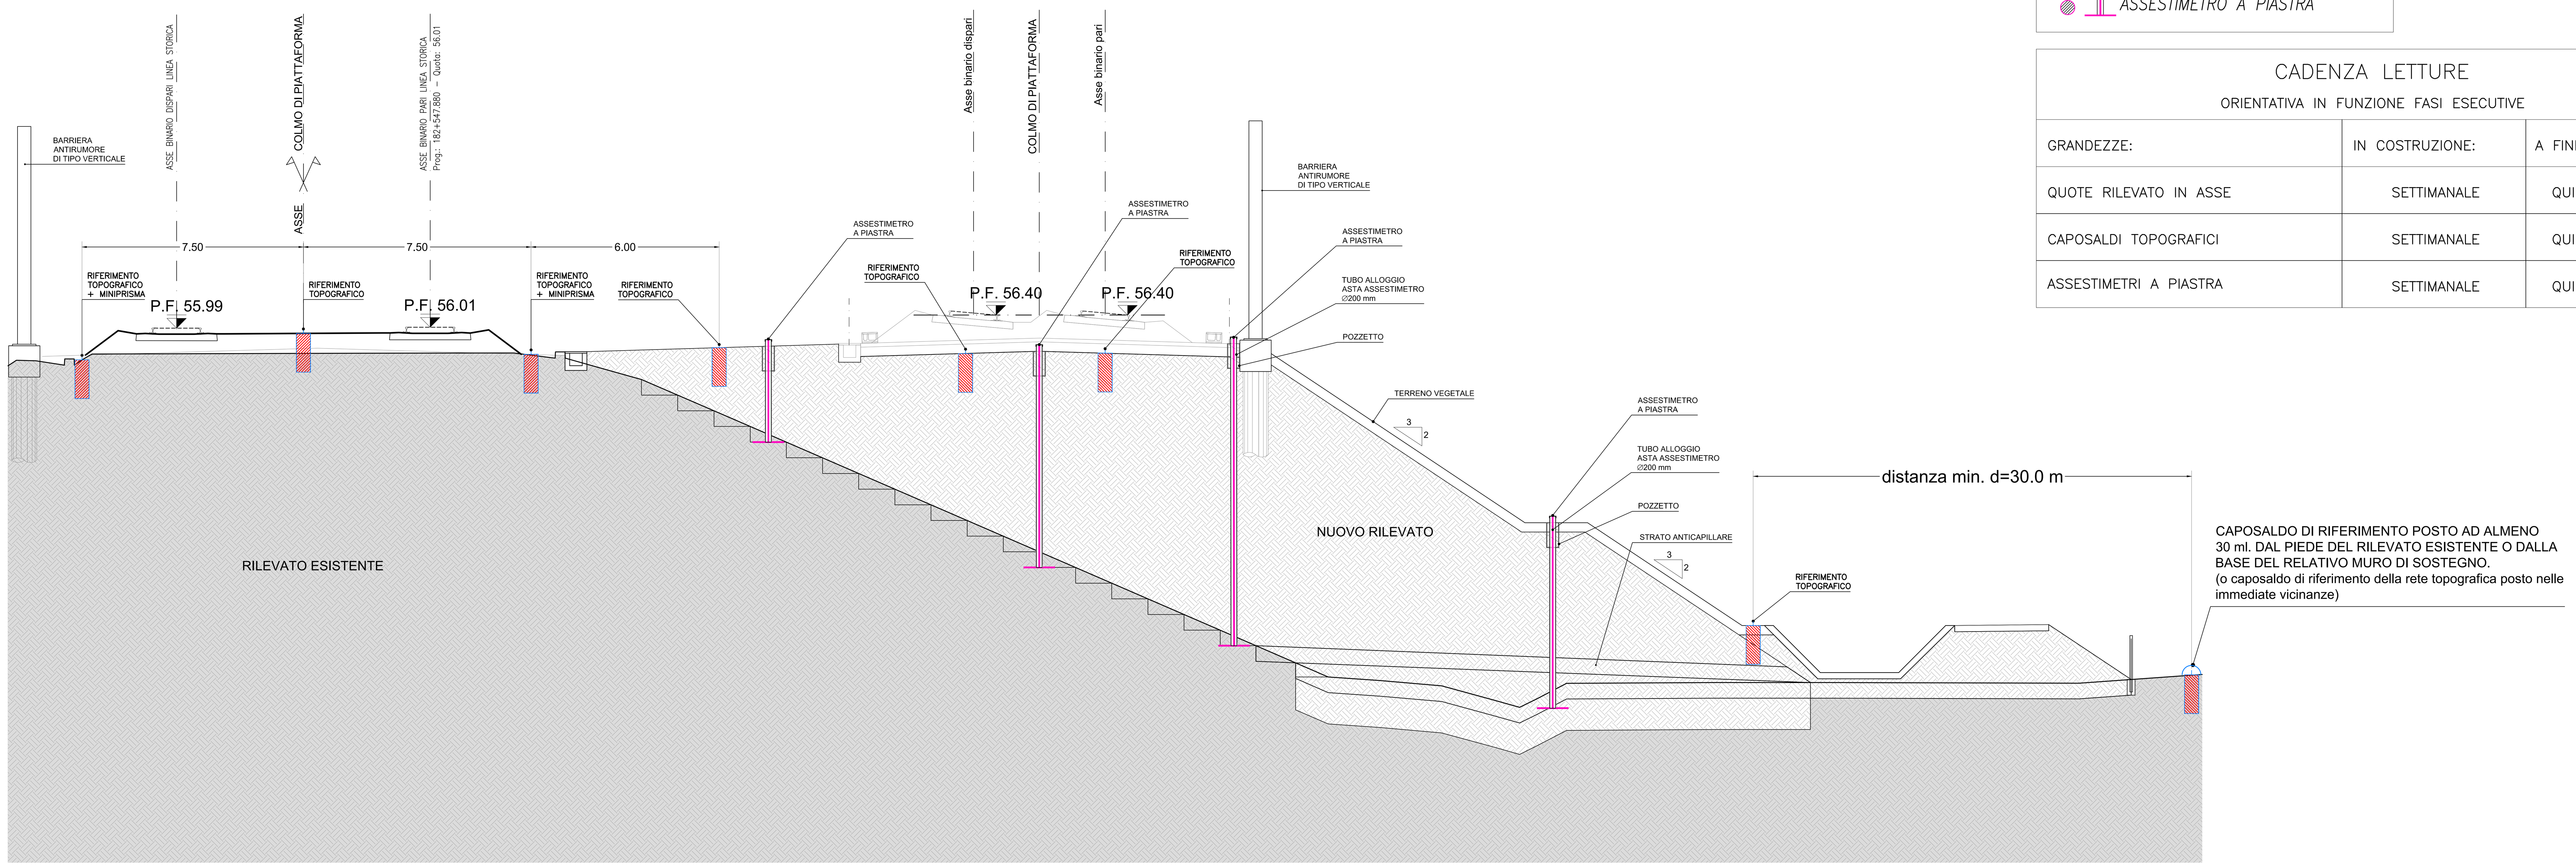

RI64A – MONITORAGGIO RILEVATI
PLANIMETRIA MONITORAGGIO PR. 32+825.00 A.V.

SCALA 1:100

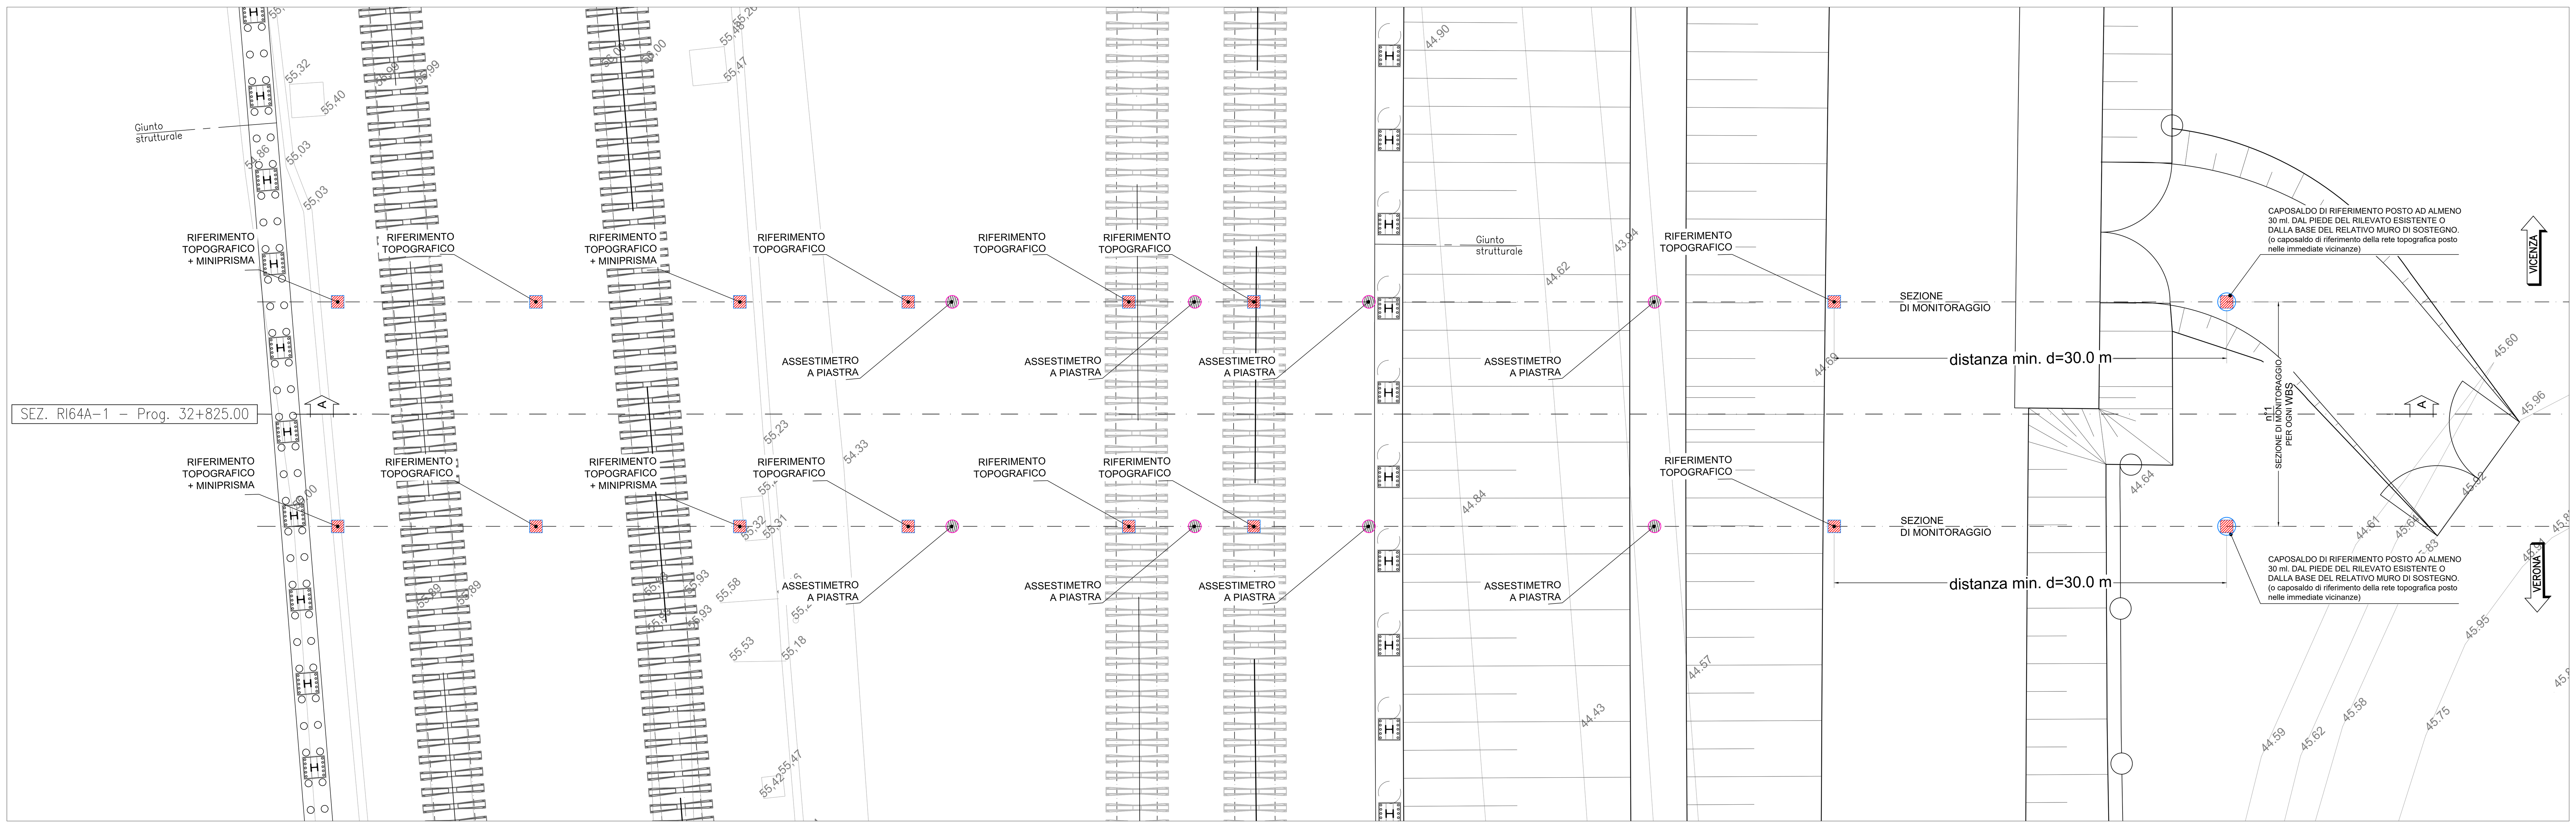

DISEGNI DI RIFERIMENTO

NOTE GENERALI

CARATTERISTICHE DEI MATERIALI

COMMITTENTE: RFI RETE FERROVIARIA ITALIANA GRUPPO FERROVIE DELLO STATO

ALTA SORVEGLIANZA: ITALFERR GRUPPO FERROVIE DELLO STATO

GENERAL CONTRACTOR: Consorzio IricAV Due

INFRASTRUTTURE FERROVIARIE STRATEGICHE DEFINITE DALLA LEGGE OBIETTIVO N. 443/01

LINEA A.V. /A.C. TORINO-VENEZIA Tratta VERONA-PADOVA
Lotto funzionale Verona-Bivio Vicenza

PROGETTO ESECUTIVO

MONITORAGGIO STRUTTURALE
RILEVATI
RILEVATO FERROVIARIO DAL KM 32+825,00 AL KM 33+163,00
PREDISPOSIZIONI PER IL MONITORAGGIO - PLANIMETRIA E SEZIONE

GENERAL CONTRACTOR		DIRETTORE LAVORI	SCALA :
IL PROGETTISTA INTEGRATORE ing. Giovanni MALAVENDA iscritto all'ordine degli ingegneri di Venezia n. 4289 Data: 30/04/21	Consorzio Iricav Due ing. Paolo CARMONA Data:		1:100

COMMESSA	LOTTO	FASE	ENTE	TIPO DOC.	OPERA/DISCIPLINA	PROGR.	REV.	FOGLIO
IN17	11	E	I2	PA	MS0000	905	A	DI

VISTO CONSORZIO IRICAV DUE

Firma	Data
ing. Luca RANDOLFI	31/05/21

Progettazione :

Rev.	Descrizione	Redatto	Data	Verificato	Data	Approvato	Data	IL PROGETTISTA
A	EMISSIONE	D. MARTINO	31/05/21	L. ALFIERI	31/05/21	P. GALVANIN	31/05/21	ing. Paolo GALVANIN Albo ingegneri Milano n. A21784 Data: 31/05/21
B								
C								

CIG. 8377957CD1 | CUP: J41E91000000009 | File: IN1711EI2PAMS0000905A.DWG | Cod. origine: CODICE

Progetto cofinanziato dalla Unione Europea

Scala di plot:

TUTTI I DIRITTI DEL PRESENTE DOCUMENTO SONO RISERVATI: LA PRODUZIONE ANCHE PARZIALE È VIETATA