LEGENDA

- RIFERIMENTO TOPOGRAFICO IN FASE DI REALIZZAZIONE DEL CORPO DEL RILEVATO
- CAPOSALDO DI RIFERIMENTO
- PROFILOMETRO IDRAULICO A 3 PUNTI DI MISURA
- INCLINOMETRO ELETTROLITICO
- ASSESTIMETRO A PIASTRA

CADENZA LETTURE

ORIENTATIVA IN FUNZIONE FASI ESECUTIVE

GRANDEZZE:	IN COSTRUZIONE:	A FINE RILEVATO:
QUOTE RILEVATO IN ASSE	SETTIMANALE	QUINDICINALE
CAPOSALDI TOPOGRAFICI	SETTIMANALE	QUINDICINALE
ASSESTIMETRI A PIASTRA	SETTIMANALE	QUINDICINALE

RI66A – MONITORAGGIO RILEVATI
SEZIONE A–A DI MONITORAGGIO – PR. 35+300.00 A.V.

SCALA 1:100

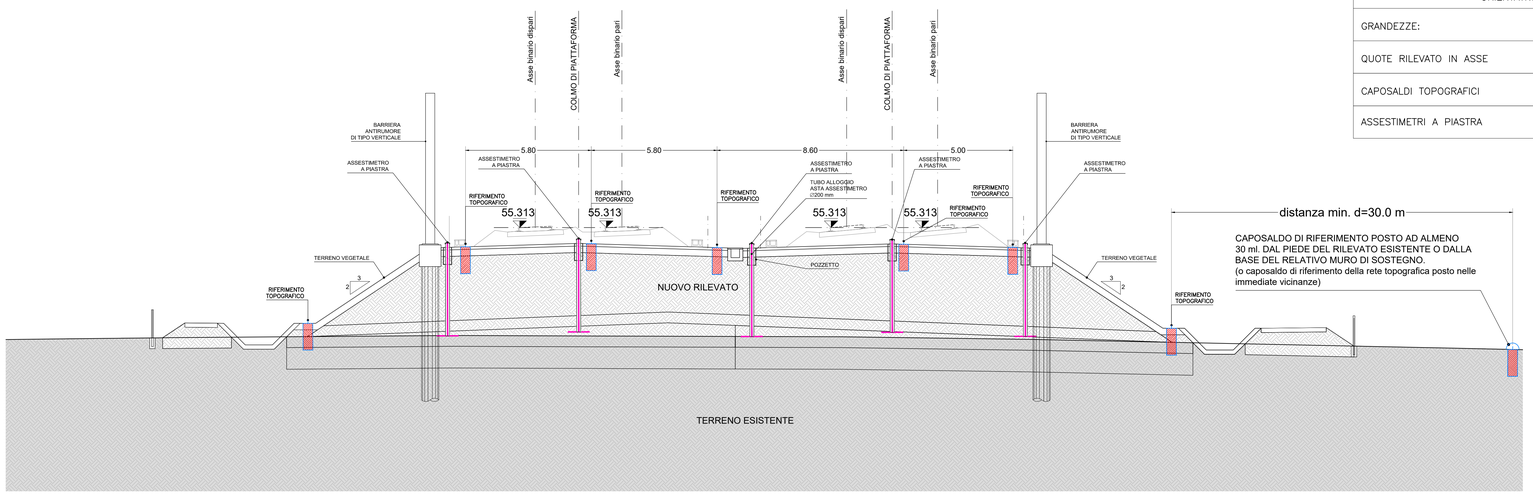

RI66A – MONITORAGGIO RILEVATI
PLANIMETRIA MONITORAGGIO PR. 35+300.00 A.V.

SCALA 1:100

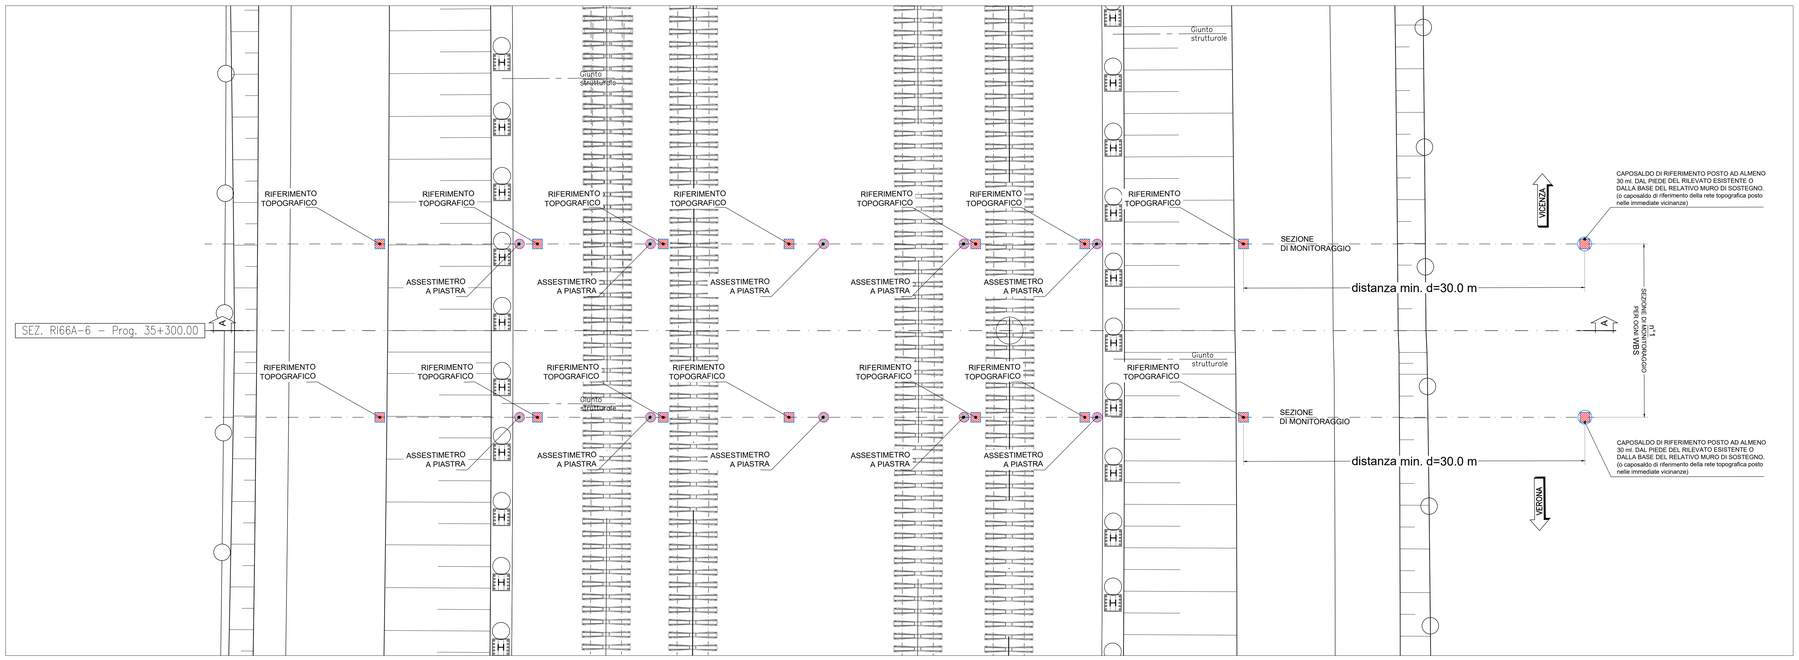

DISEGNI DI RIFERIMENTO

NOTE GENERALI

CARATTERISTICHE DEI MATERIALI

COMMITTENTE: RFI RETE FERROVIARIA ITALIANA – GRUPPO FERROVIE DELLO STATO

ALTA SORVEGLIANZA: ITALFERR – GRUPPO FERROVIE DELLO STATO

GENERAL CONTRACTOR: Consorzio IricAV Due

INFRASTRUTTURE FERROVIARIE STRATEGICHE DEFINITE DALLA LEGGE OBIETTIVO N. 443/01

LINEA A.V. /A.C. TORINO-VENEZIA Tratta VERONA-PADOVA
Lotto funzionale Verona-Bivio Vicenza

PROGETTO ESECUTIVO

MONITORAGGIO STRUTTURALE

RILEVATI

RILEVATO FERROVIARIO DA PK 35+200,00 A PK 35+600,00

PREDISPOSIZIONI PER IL MONITORAGGIO - PLANIMETRIA E SEZIONE

GENERAL CONTRACTOR	DIRETTORE LAVORI	SCALA :
IL PROGETTISTA INTEGRATORE Ing. G. MALAVENDA Iscritto all'Ordine degli Ingegneri di Venezia n. 4289 Data: 31/05/21 — Consorzio Iricav Due, ing. Paolo CARMONA, Data:		1:100

COMMESSA	LOTTO	FASE	ENTE	TIPO DOC.	OPERA/DISCIPLINA	PROGR.	REV.	FOGLIO
IN17	11	E	I2	PA	MS0000	906	A	___ di ___

VISTO CONSORZIO IRICAV DUE — Firma: ing. Luca MINGOZZI — Data: 31/05/21

Progettazione :

Rev.	Descrizione	Redatto	Data	Verificato	Data	Approvato	Data
A	EMISSIONE	D. MARTINO	31/05/21	A.FERR	31/05/21	P. CAVINATO	31/05/21
B							
C							

IL PROGETTISTA: Dott. Ing. Pietro CAVINATO, Ordine degli Ingegneri della Provincia di Venezia n. A2138

CIG: 8377957CD1 — CUP: J41E91000000009 — File: IN1711E2PAMS0000906A.DWG — Cod. origine: CDM3

Progetto cofinanziato dalla Unione Europea

Scala di plot: — TUTTI I DIRITTI DEL PRESENTE DOCUMENTO SONO RISERVATI: LA PRODUZIONE ANCHE PARZIALE È VIETATA