LEGENDA

- RIFERIMENTO TOPOGRAFICO IN FASE DI REALIZZAZIONE DEL CORPO DEL RILEVATO
- CAPOSALDO DI RIFERIMENTO

CADENZA LETTURE

ORIENTATIVA IN FUNZIONE FASI ESECUTIVE

GRANDEZZE:	IN COSTRUZIONE:	A FINE RILEVATO:
QUOTE RILEVATO IN ASSE	SETTIMANALE	QUINDICINALE
CAPOSALDI TOPOGRAFICI	SETTIMANALE	QUINDICINALE

N.B.: la lettura della strumentazione deve proseguire anche per il periodo della cosiddetta "maturazione" del rilevato, corrispondente ad un periodo dell'ordine di 3–4 mesi dalla fine del completamento delle attività di costruzione del rilevato

RI15 – MONITORAGGIO RILEVATI
SEZIONE A–A DI MONITORAGGIO – PR. 11+350 A.V.

SCALA 1:100

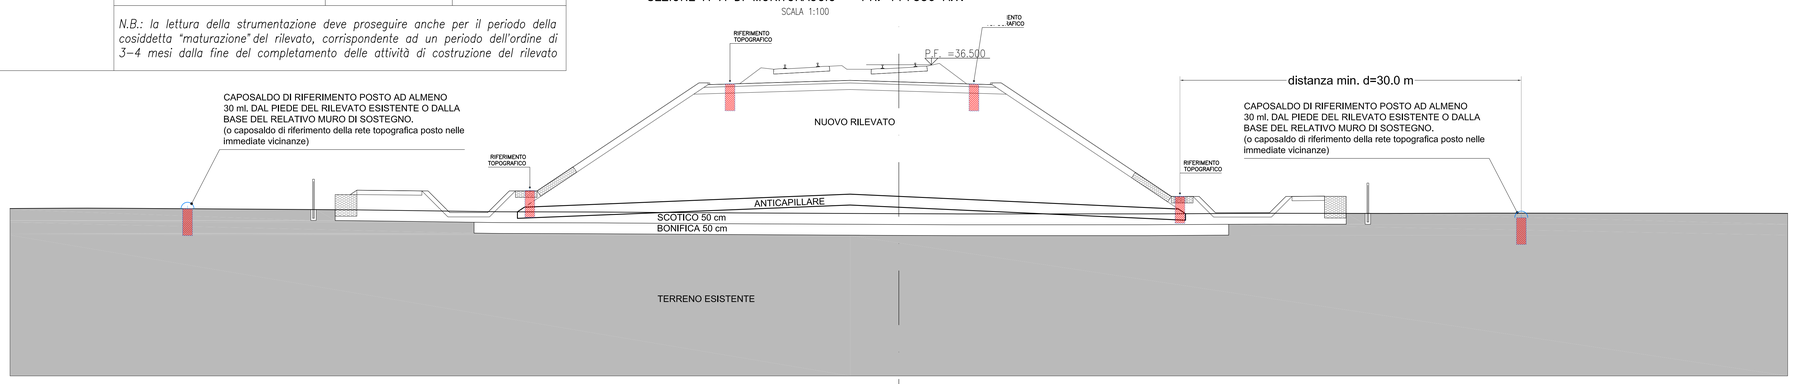

RI15 – MONITORAGGIO RILEVATI
PLANIMETRIA MONITORAGGIO PR. 11+350 A.V.

SCALA 1:100

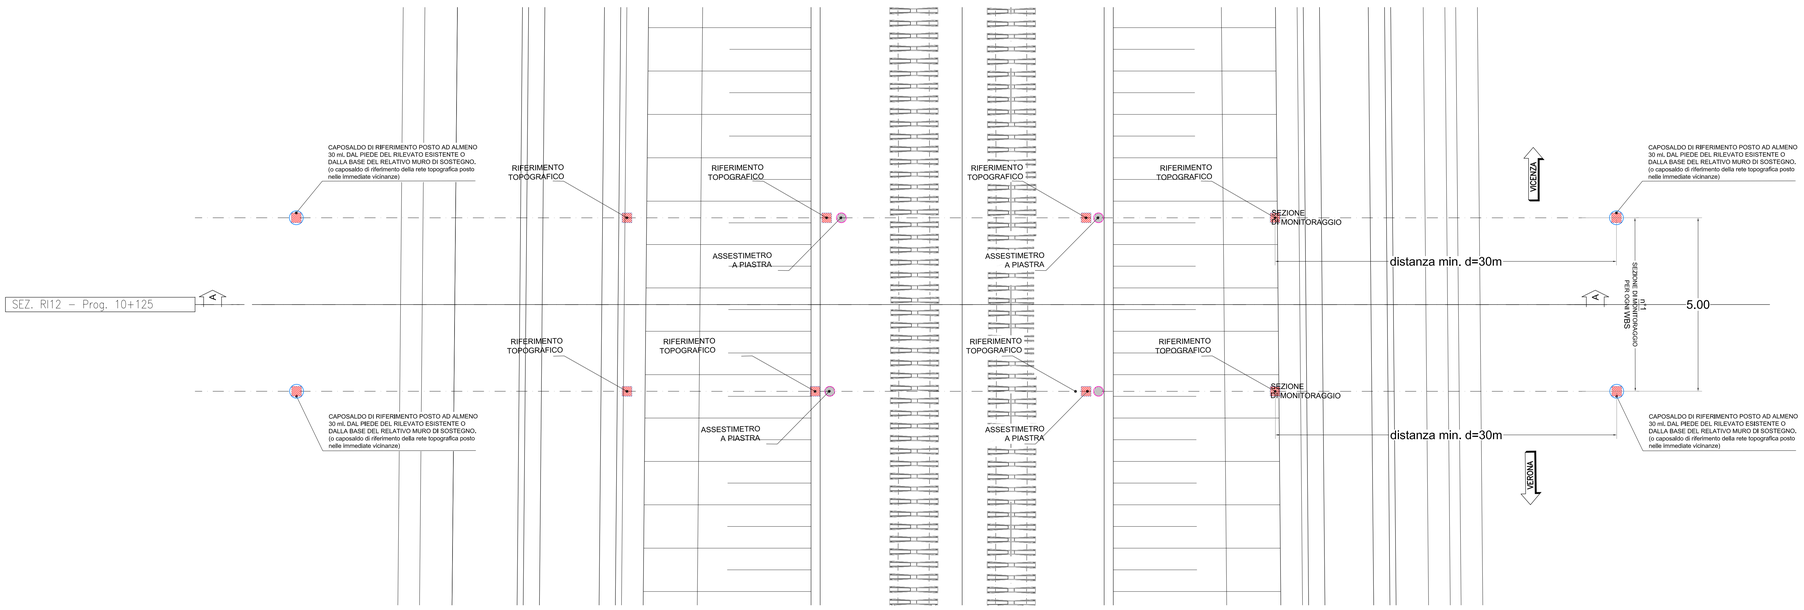

DISEGNI DI RIFERIMENTO

NOTE GENERALI

CARATTERISTICHE DEI MATERIALI

COMMITTENTE: RFI RETE FERROVIARIA ITALIANA – GRUPPO FERROVIE DELLO STATO

ALTA SORVEGLIANZA: ITALFERR – GRUPPO FERROVIE DELLO STATO

GENERAL CONTRACTOR: Consorzio IricAV Due

INFRASTRUTTURE FERROVIARIE STRATEGICHE DEFINITE DALLA LEGGE OBIETTIVO N. 443/01

LINEA A.V. /A.C. TORINO-VENEZIA Tratta VERONA-PADOVA
Lotto funzionale Verona-Bivio Vicenza

PROGETTO ESECUTIVO

MONITORAGGIO STRUTTURALE
RILEVATI
RILEVATI FERROVIARI DAL Km 10+036 AL Km 14+640
PREDISPOSIZIONI PER IL MONITORAGGIO - SEZIONE STRUMENTATA AL KM 11+350 - PLANIMETRIA E SEZIONE

GENERAL CONTRACTOR	DIRETTORE LAVORI	SCALA :
IL PROGETTISTA INTEGRATORE Ing. Mauro MALAVENDA Ordine degli Ingegneri di Venezia n. 4289 Data: Giugno 2021	Consorzio Iricav Due Ing. Paolo CARMONA Data: Giugno 2021	1:100

COMMESSA	LOTTO	FASE	ENTE	TIPO DOC.	OPERA/DISCIPLINA	PROGR.	REV.	FOGLIO
IN17	12	E	I2	PA	MS0000	908	A	di

VISTO CONSORZIO IRICAV DUE
Data
Firma
Ing. Luca MANDOLFI
Giugno 2021

Progettazione :

Rev.	Descrizione	Redatto	Data	Verificato	Data	Approvato	Data
A	EMISSIONE	RONCHI	15/07/21	CUSANI	15/07/21	MELLI	15/07/21
B							
C							

IL PROGETTISTA
Data:

CIG. 8377957CD1 | CUP: J41E91000000009 | File: IN17 12 E2 PA MS0000 908 A_01.DWG | Cod. origine: ODM2

Progetto cofinanziato dalla Unione Europea

Scala di plot: | TUTTI I DIRITTI DEL PRESENTE DOCUMENTO SONO RISERVATI: LA PRODUZIONE ANCHE PARZIALE È VIETATA