


RI77A - MONITORAGGIO RILEVATI  
SEZIONE A-A DI MONITORAGGIO - PR. 40+600.00 A.V.  
SCALA 1:100

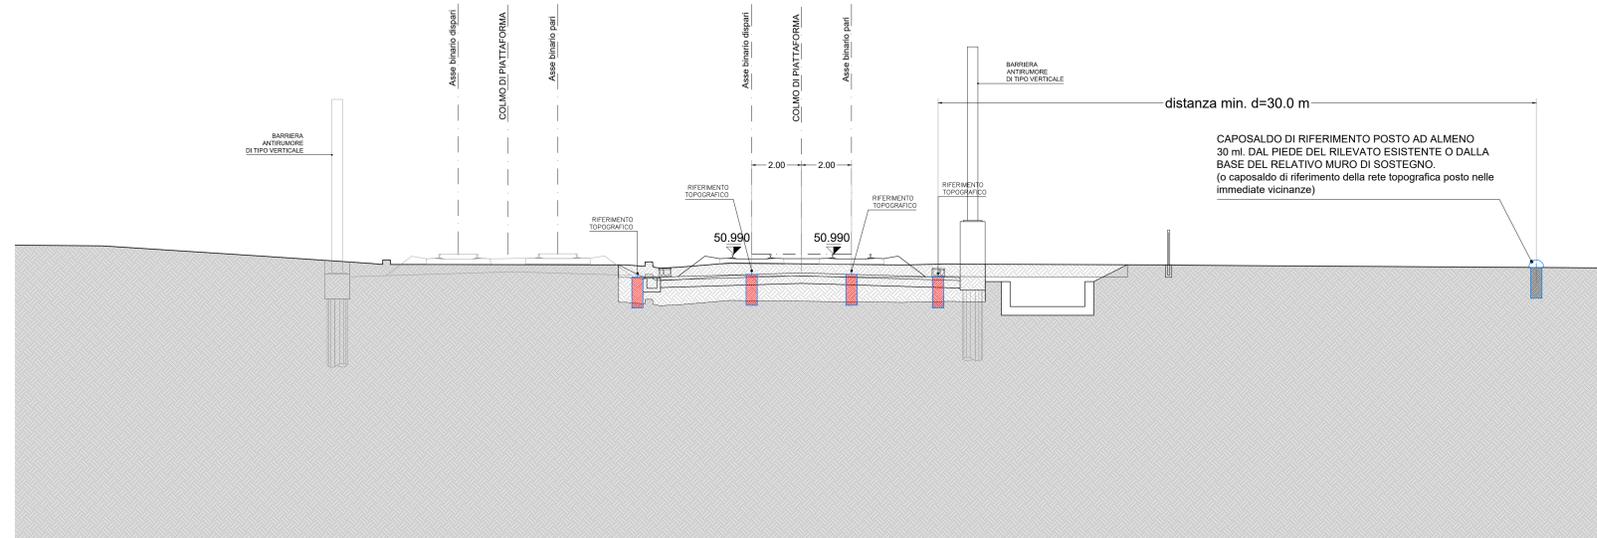

**LEGENDA**

- RIFERIMENTO TOPOGRAFICO IN FASE DI REALIZZAZIONE DEL CORPO DEL RILEVATO
- CAPOSALDO DI LIVELLAZIONE
- ASSESTIMETRO MONOBASE L=20.00m
- ASSESTIMETRO A PIASTRA
- PIEZOMETRO A CORDA VIBRANTE L=12.00m + H.rilevato
- PIEZOMETRO TIPO CASAGRANDE CON DUE CELLE DI MISURA ATTREZZATO CON TRASDUTTORI ELETTRICI. L=30.00m (vedere note)
- CELLA DI CARICO PER TIRANTI
- CLINOMETRI DA PARETE
- MIRA OTTICA-MINIPRISMA


**CADENZA LETTURE**  
ORIENTATIVA IN FUNZIONE FASI ESECUTIVE

GRANDEZZE:	IN COSTRUZIONE:	A FINE RILEVATO:
QUOTE RILEVATO IN ASSE	SETTIMANALE	QUINDICINALE
CAPOSALDI TOPOGRAFICI	SETTIMANALE	QUINDICINALE
ASSESTIMETRI A PIASTRA	SETTIMANALE	QUINDICINALE

**SEZIONI DI APPLICAZIONE**

PK	RILEVATO
39+500	RI75
40+000	RI76
40+600	RI77A
41+175	RI78A
41+700	RI79A
42+150	RI80
42+725	RI81
43+100	RI82
43+500	RI83

RI77A - MONITORAGGIO RILEVATI  
PLANIMETRIA MONITORAGGIO PR. 40+600.00 A.V.  
SCALA 1:100

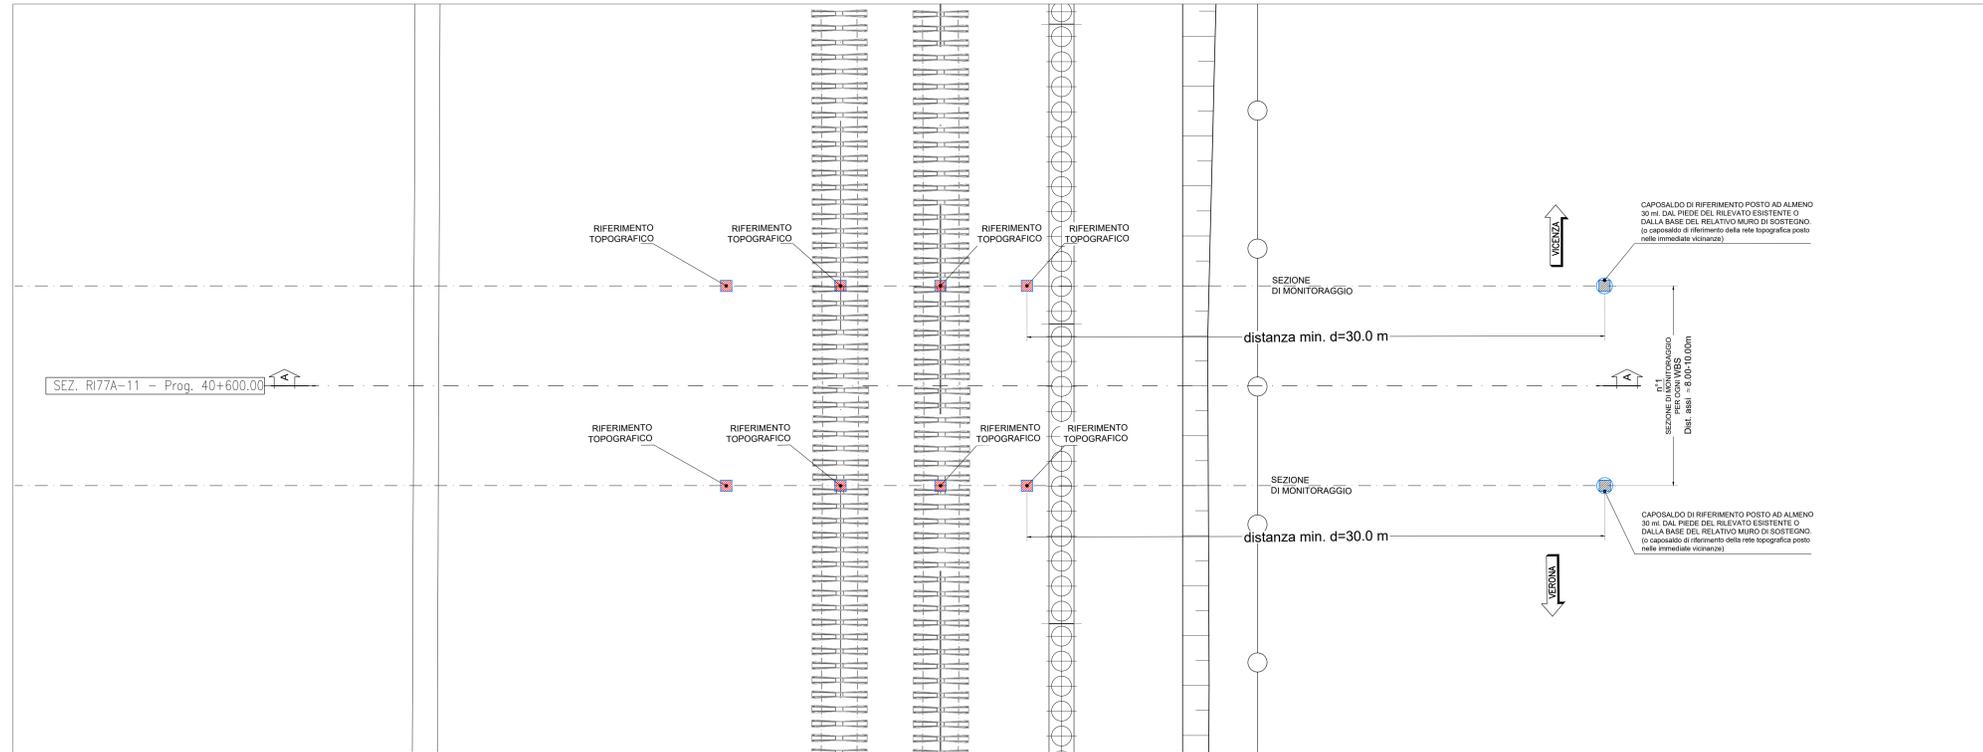

NOTE GENERALI

CARATTERISTICHE DEI MATERIALI

**COMMITTENTE:** **ALTA SORVEGLIANZA:**

**GENERAL CONTRACTOR:**

**INFRASTRUTTURE FERROVIARIE STRATEGICHE DEFINITE DALLA LEGGE OBIETTIVO N. 443/01**  
**LINEA A.V. /A.C. TORINO-VENEZIA Tratta VERONA-PADOVA**  
**Lotto funzionale Verona-Bivio Vicenza**  
**PROGETTO ESECUTIVO**  
MONITORAGGIO STRUTTURALE  
RILEVATI  
RILEVATI FERROVIARI DAL Km 39+375 AL Km 42+150  
PREDISPOSIZIONI PER IL MONITORAGGIO - SEZIONE STRUMENTATA TIPO B - PLANIMETRIA E SEZIONE

**GENERAL CONTRACTOR:** **DIRETTORE LAVORI:**

**COMMISSIONE:** **LOTO:** **FASE:** **ENTRATA:** **TIPO DOC.:** **PROG.:** **REV.:** **FOGLIO:**

**PROGETTAZIONE:**

Rev.	Descrizione	Redatto	Data	Verificato	Data	Approvato	Data	IL PROGETTISTA
A	INSEZIONE	S. MATTINO	15/05/21	F. S. M.	15/05/21	P. CARONIA	15/05/21	
B								
C								

**CG. 83779501** **CUP. J41E100000009** **File:**

Progetto cofinanziato dalla Unione Europea

TUTTI I DIRITTI DEL PRESENTE DOCUMENTO SONO RISERVATI. LA PRODUZIONE ANCHE PARZIALE È VIETATA