SEZIONE A–A DI MONITORAGGIO
AL KM 23+075

SCALA 1:100

LEGENDA	CADENZA LETTURE		
RIFERIMENTO TOPOGRAFICO IN FASE DI REALIZZAZIONE DEL CORPO DEL RILEVATO	ORIENTATIVA IN FUNZIONE FASI ESECUTIVE		
CAPOSALDO DI RIFERIMENTO	GRANDEZZE:	IN COSTRUZIONE:	A FINE RILEVATO:
MIRA OTTICA–MINIPRISMA	QUOTE RILEVATO IN ASSE	SETTIMANALE	QUINDICINALE
ASSESTIMETRO A PIASTRA	CAPOSALDI TOPOGRAFICI	SETTIMANALE	QUINDICINALE
	N.B.: la lettura della strumentazione deve proseguire anche per il periodo della cosiddetta "maturazione del rilevato, corrispondente ad un periodo dell'ordine di 3–4 mesi dalla fine del completamento delle attività di costruzione del rilevato		

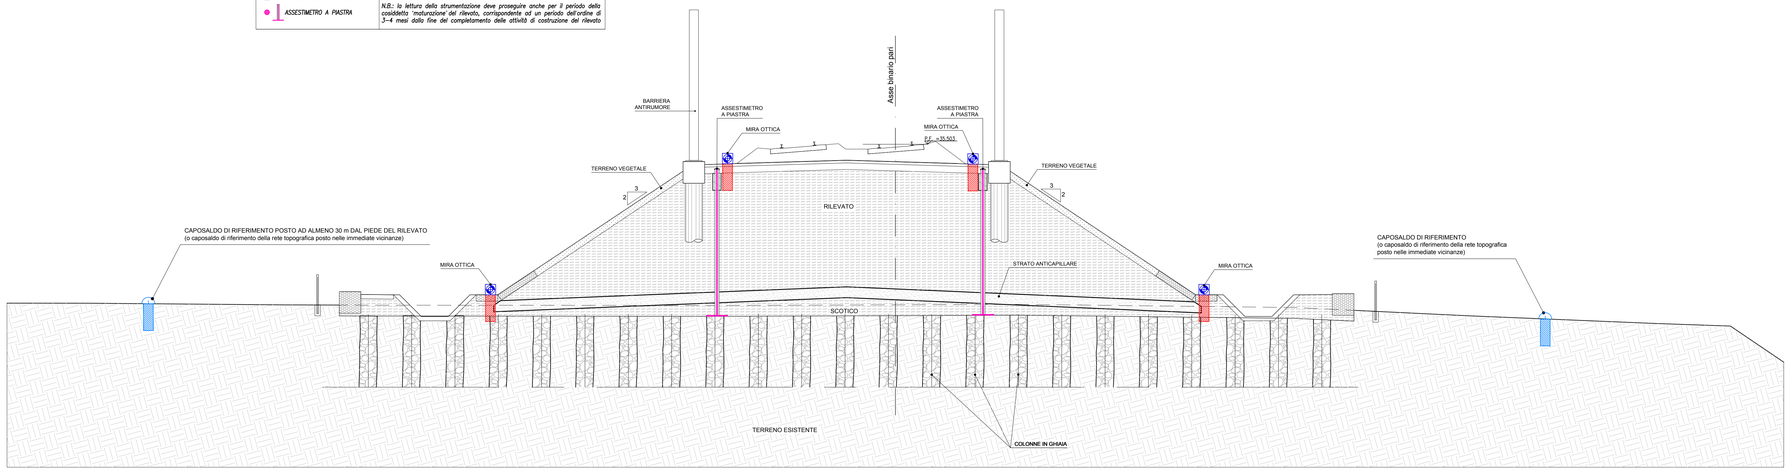

PLANIMETRIA MONITORAGGIO
AL KM 23+075

SCALA 1:100

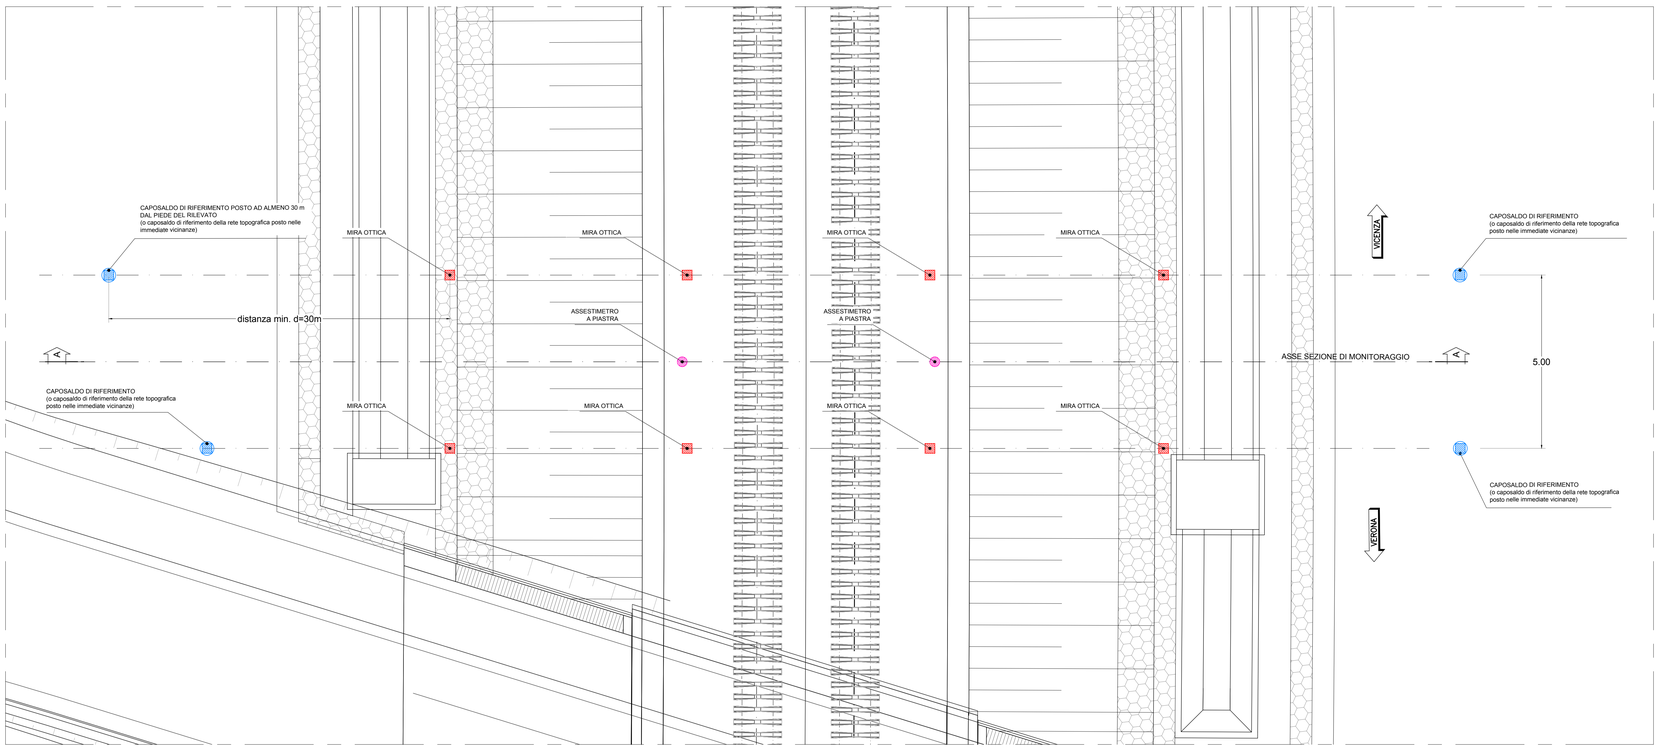

DISEGNI DI RIFERIMENTO

NOTE GENERALI

CARATTERISTICHE DEI MATERIALI

COMMITTENTE: RFI RETE FERROVIARIA ITALIANA – GRUPPO FERROVIE DELLO STATO

ALTA SORVEGLIANZA: ITALFERR – GRUPPO FERROVIE DELLO STATO

GENERAL CONTRACTOR: Consorzio IricaV Due

INFRASTRUTTURE FERROVIARIE STRATEGICHE DEFINITE DALLA LEGGE OBIETTIVO N. 443/01

LINEA A.V. /A.C. TORINO-VENEZIA Tratta VERONA-PADOVA
Lotto funzionale Verona-Bivio Vicenza

PROGETTO ESECUTIVO

MONITORAGGIO STRUTTURALE
RILEVATI
RILEVATI FERROVIARI DAL KM 21+992 AL KM 24+875
PREDISPOSIZIONI PER IL MONITORAGGIO IN CORSO D'OPERA - SEZIONE STRUMENTATA AL KM 23+075 - PLANIMETRIA E SEZIONE

PROGETTAZIONE INTEGRATORE	GENERAL CONTRACTOR	DIRETTORE LAVORI	SCALA:
Ing. Antonio RALAVENDA	Consorzio Iricav Due		1:100
Ordine degli Ingegneri di Catania n. 4389	Ing. Paolo CARMONA		
Data: Ottobre 2021	Data: Ottobre 2021		

COMMESSA	LOTTO	FASE	ENTE	TIPO DOC.	OPERA/DISCIPLINA	PROGR.	REV.	FOGLIO
I N 1 7	1 2	E	I 2	P A	M S 0 0 0 0	9 1 8	A	0 0 1 di 0 0 1

Consorzio IricaV Due — VISTO CONSORZIO IRICAV DUE — Firma: Ing. Luca RANDOLFI — Data: Ottobre 2021

Progettazione :

Rev.	Descrizione	Redatto	Data	Verificato	Data	Approvato	Data
A	EMISSIONE	P. ROCCO	10/2021	P. GILIBERTI	10/2021	V.ARELLO	10/2021
B							
C							

IL PROGETTISTA — Ing. Antonio RALAVENDA — Ordine degli Ingegneri di Catania n. 4389 — Data: Ottobre 2021

CIG. 8377937CD1 — CUP: J41E91000000009 — File: I1I7 12 E I2 P A M S 0 0 0 0 0 0 1 0 B A_S1.DWG — Cod. origine: 02063

Progetto cofinanziato dalla Unione Europea

Scala di plot:

TUTTI I DIRITTI DEL PRESENTE DOCUMENTO SONO RISERVATI: LA PRODUZIONE ANCHE PARZIALE È VIETATA