



LEGENDA	CADENZA LETTURE		
	ORIENTATA IN FUNZIONE FASE ESECUTIVE		
■ CAPOCALDO DI RIFERIMENTO	GRANDEZZE:	IN COSTRUZIONE:	A FINE RILEVATO:
	■ MIRA OTTICA-MANIPOLAZIONE	QUOTE RILEVATO IN ASSE	SETTIMANALE
● ASSESTIMETRO A PIASTRA	CAPOCALDO TOPOGRAFICO	SETTIMANALE	QUINDICENNALE
■ CELLE DI PRESSIONE	N.B.: la lettura della strumentazione deve proseguire anche per il periodo della cosiddetta "maturatione" del rilevato, corrispondente ad un periodo dell'ordine di 3-4 mesi dalla fine del completamento delle attività di costruzione del rilevato		
■ CLINOMETRO BIASSIALE			
■ BARRETTA ESTENSIMETRICA			

SEZIONE A-A DI MONITORAGGIO  
AL KM 23+275  
SCALA 1:100

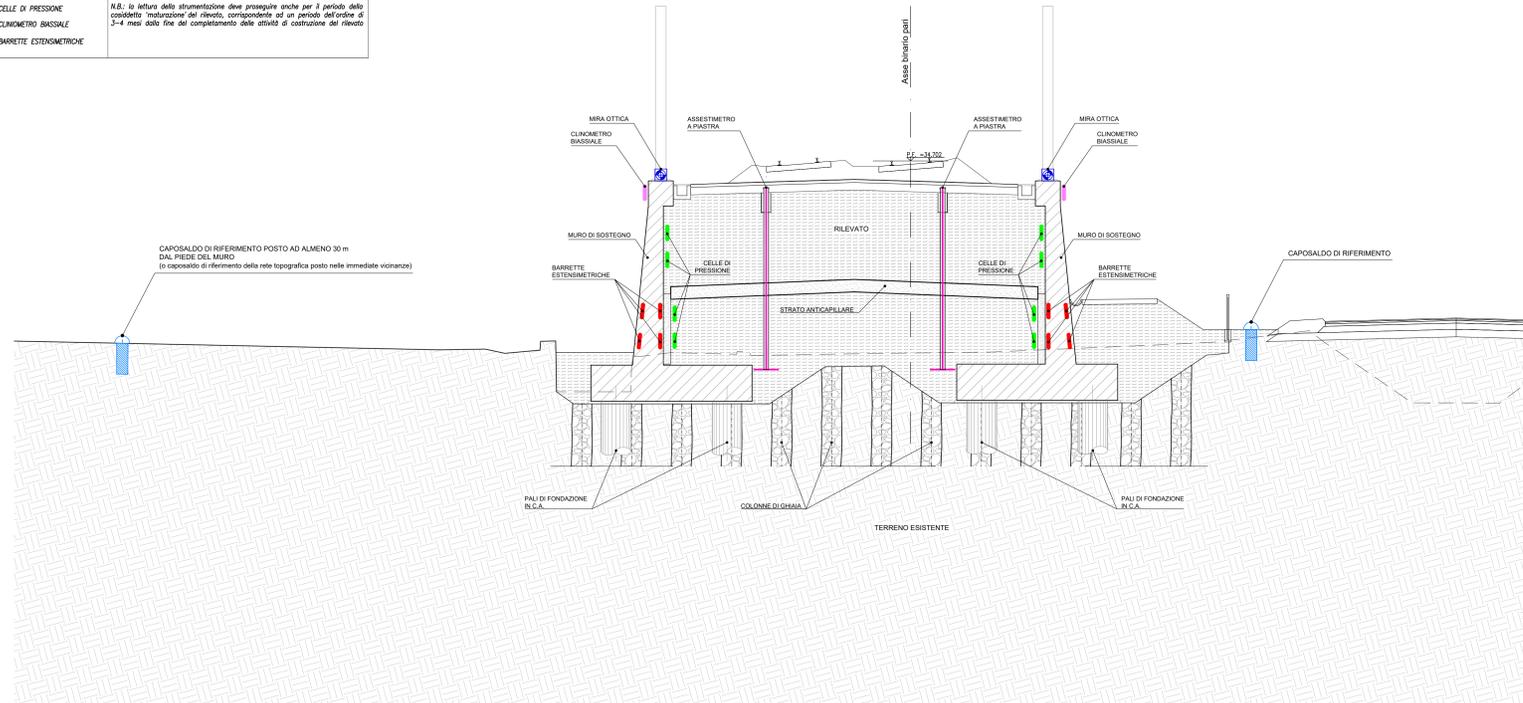

PLANIMETRIA MONITORAGGIO  
AL KM 23+275  
SCALA 1:100

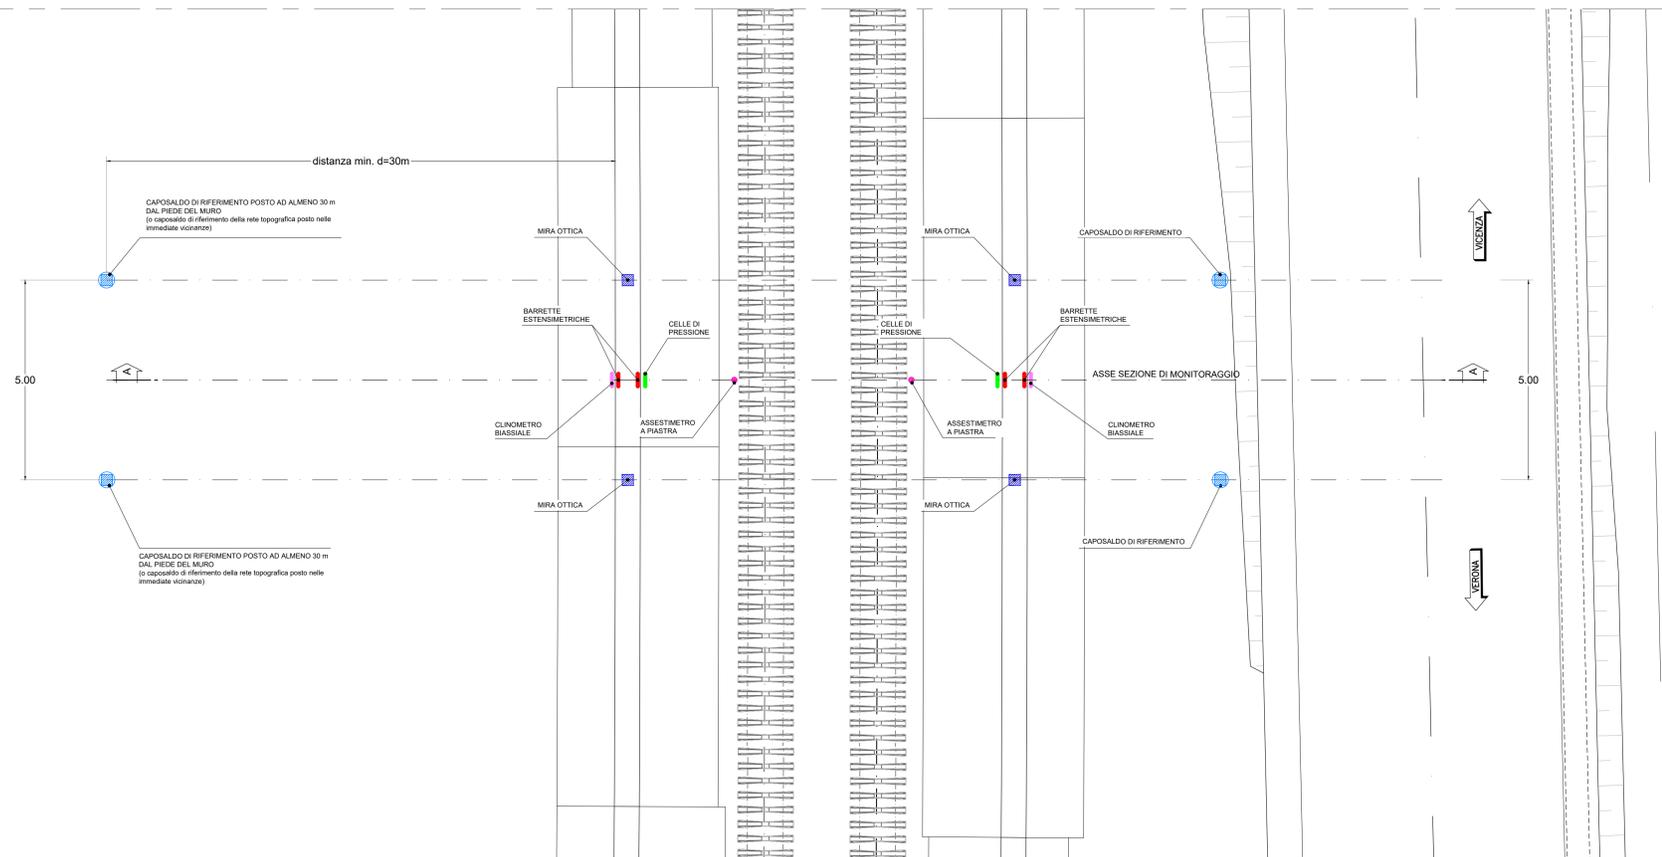

NOTE GENERALI

CARATTERISTICHE DEI MATERIALI

**COMMITTENTE:**

**ALTA SORVEGLIANZA:**

**GENERAL CONTRACTOR:**

**INFRASTRUTTURE FERROVIARIE STRATEGICHE DEFINITE DALLA LEGGE OBIETTIVO N. 443/01**  
**LINEA A.V. / A.C. TORINO-VENEZIA Tratta VERONA-PADOVA**  
**Lotto funzionale Verona-Bivio Vicenza**  
**PROGETTO ESECUTIVO**  
**MONITORAGGIO STRUTTURALE**  
**RILEVATI**  
**RILEVATI FERROVIARI DAL Km 21+992 AL Km 24+875**  
**PREDISPOSIZIONI PER IL MONITORAGGIO IN CORSO D'OPERA - SEZIONE STRUMENTATA AL KM 23+275 - PLANIMETRIA E SEZIONE**

**GENERAL CONTRACTOR** **DIRETTORE LAVORI**

**COMMISSIONE** **LOTTO** **FASE** **ENTE** **TIPO DOC.** **OPERA/DISCIPLINA** **PROG.** **REV.** **FOGLIO**

1417 12 E 12 PA MS0000 919 A 001-001

**PROGETTAZIONE:**

Rev.	Descrizione	Redatto	Data	Verificato	Data	Approvato	Data
A	ESSEZIA	F. BOSCHI	10/2021	F. GIULIATE	10/2021	VERBALE	10/2021
B							
C							

**CO. 837793701** **CUP: J11E1900000009** **File:**

Progetto cofinanziato dalla Unione Europea

TUTTI I DIRITTI DEL PRESENTE DOCUMENTO SONO RISERVATI. LA PRODUZIONE ANCHE PARZIALE È VIETATA.