


PLANIMETRIA NUMERAZIONE INCLUSIONI RIGIDE 1 di 2 - Scala 1:200

LEGENDA INCLUSIONI RIGIDE

INCLUSIONI RIGIDE i= 2.60x2.60 - L=13 METRI

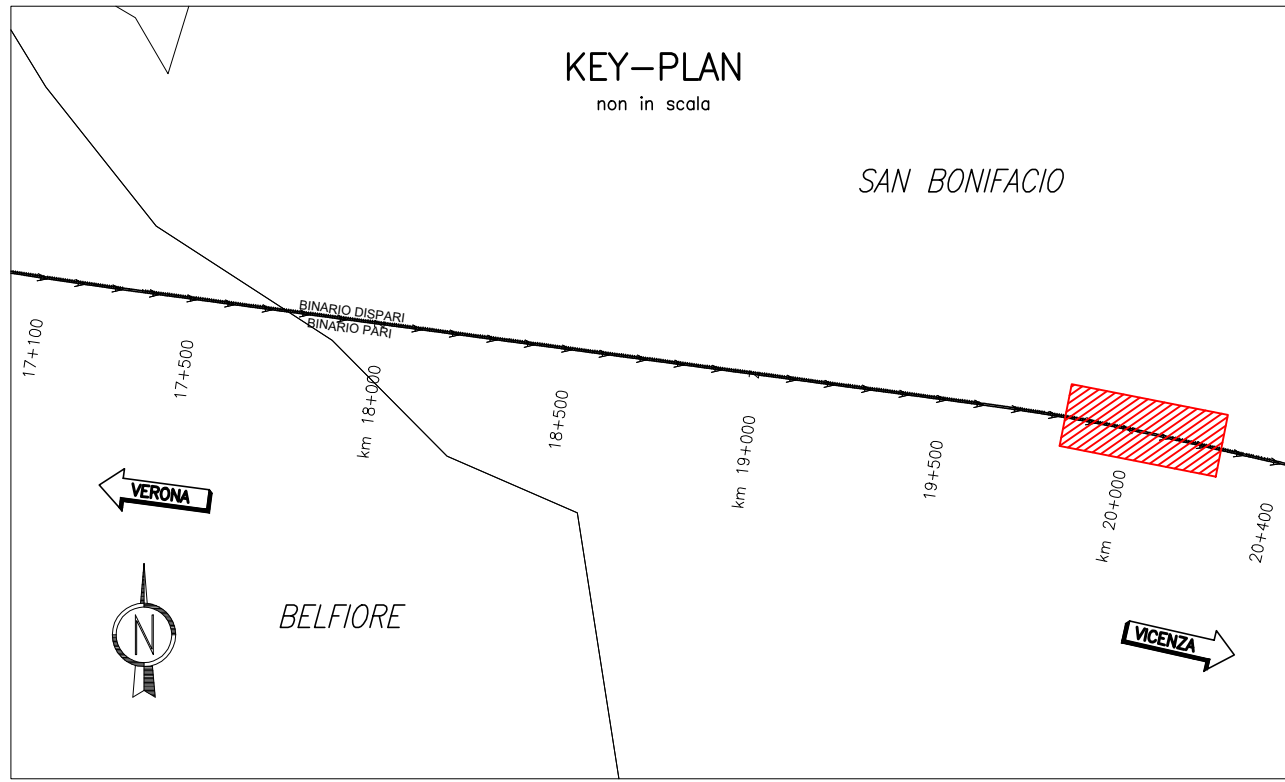

DISEGNI DI RIFERIMENTO

DESCRIZIONE	CODICE
RI36C - PLANIMETRIA STATO DI FATTO	IN1712EI2P8RI36C0001A
RI36C - PLANIMETRIA DI PROGETTO	IN1712EI2P8RI36C0002A
RI36C - PROFILO LONGITUDINALE	IN1712EI2F7RI36C0001A
RI36C - SEZIONI TIPO E PARTICOLARI	IN1712EI2WZRI36C0001A
RI36C - SEZIONI TRASVERSALI - TAV. 1	IN1712EI2W9RI36C0001A
RI36C - SEZIONI TRASVERSALI - TAV. 2	IN1712EI2W9RI36C0002A
RI36C - SEZIONI TRASVERSALI - TAV. 3	IN1712EI2W9RI36C0003A

NOTE GENERALI

TUTTE LE MISURE SONO ESPRESSE IN METRI

CARATTERISTICHE DEI MATERIALI

MISTO CEMENTATO:

RESISTENZA A COMPRESSIONE A 7GG, 1ck	3 MPa - 7 MPa
MODULO DI RIGIDEZZA A 28GG, E	3 GPa - 8 GPa
FUSO INERTE CALCEAREO DI FRANTOIO	TIPO A1
RAPPORTO CEMENTO/INERTE SECCO	3%-4%
RAPPORTO ACQUA/INERTE SECCO	6%

CALCESTRUZZO INCLUSIONI:

TIPO DI CEMENTO	CEM III-IV-V
CLASSE DI RESISTENZA [C(ck)/Rck]min]	C25/30
CLASSE DI ESPOSIZIONE AMBIENTALE	XC2
CLASSE DI LAVORABILITÀ minima	SA/55
RAPPORTO ACQUA/CEMENTO massimo	0,6
DIMENSIONE AGGREGATO massima	25mm
COPRIFERRO MINIMO	6cm

ACCIAIO PER C.A.:

CLASSE B450C	
RESISTENZA A SNERVAMENTO	f _{yk} =450 N/mm ²
RESISTENZA A ROTTURA	f _{tk} =540 N/mm ²

COMMITTENTE:



ALTA SORVEGLIANZA:



GENERAL CONTRACTOR:



INFRASTRUTTURE FERROVIARIE STRATEGICHE DEFINITE DALLA LEGGE OBIETTIVO N. 443/01
LINEA A.V. /A.C. TORINO-VENEZIA Tratta VERONA-PADOVA
Lotto funzionale Verona-Bivio Vicenza
PROGETTO ESECUTIVO

RILEVATI
RILEVATO FERROVIARIO DA Pk 19+531.00 A Pk 20+219.51
FONDAZIONI

Numerazone inclusioni rigide Tav 1 di 2

GENERAL CONTRACTOR		DIRETTORE LAVORI		SCALA :
Iricav Due		Ing. Paolo CARMINI		1:200
Data: Agosto 2021		Data: Agosto 2021		
COMPENSA	LOTTO	FASE	ENTE	TIPO DOC.
IN17	12	E	PA	RI36C3
PROG.	REV.	FOGLIO		
003	A	001	002	
VISTO CONSorzio Iricav Due		Firma		Data
Ing. Luca CARMINI		Ing. Paolo CARMINI		Agosto 2021
Progettazione :				
Disegnato	Verificato	Data	Disegnato	Data
A. Manno	A. Manno	Agosto 2021	A. Manno	Agosto 2021
A EMISSIONE				
Data: Agosto 2021				
Cod. origine: 0000				
Progetto cofinanziato dalla Unione Europea				
Scopo di progetto: TUTTI I DIRITTI DEL PRESENTE DOCUMENTO SONO RISERVATI. LA PRODUZIONE ANCHE PARZIALE È VIETATA				