




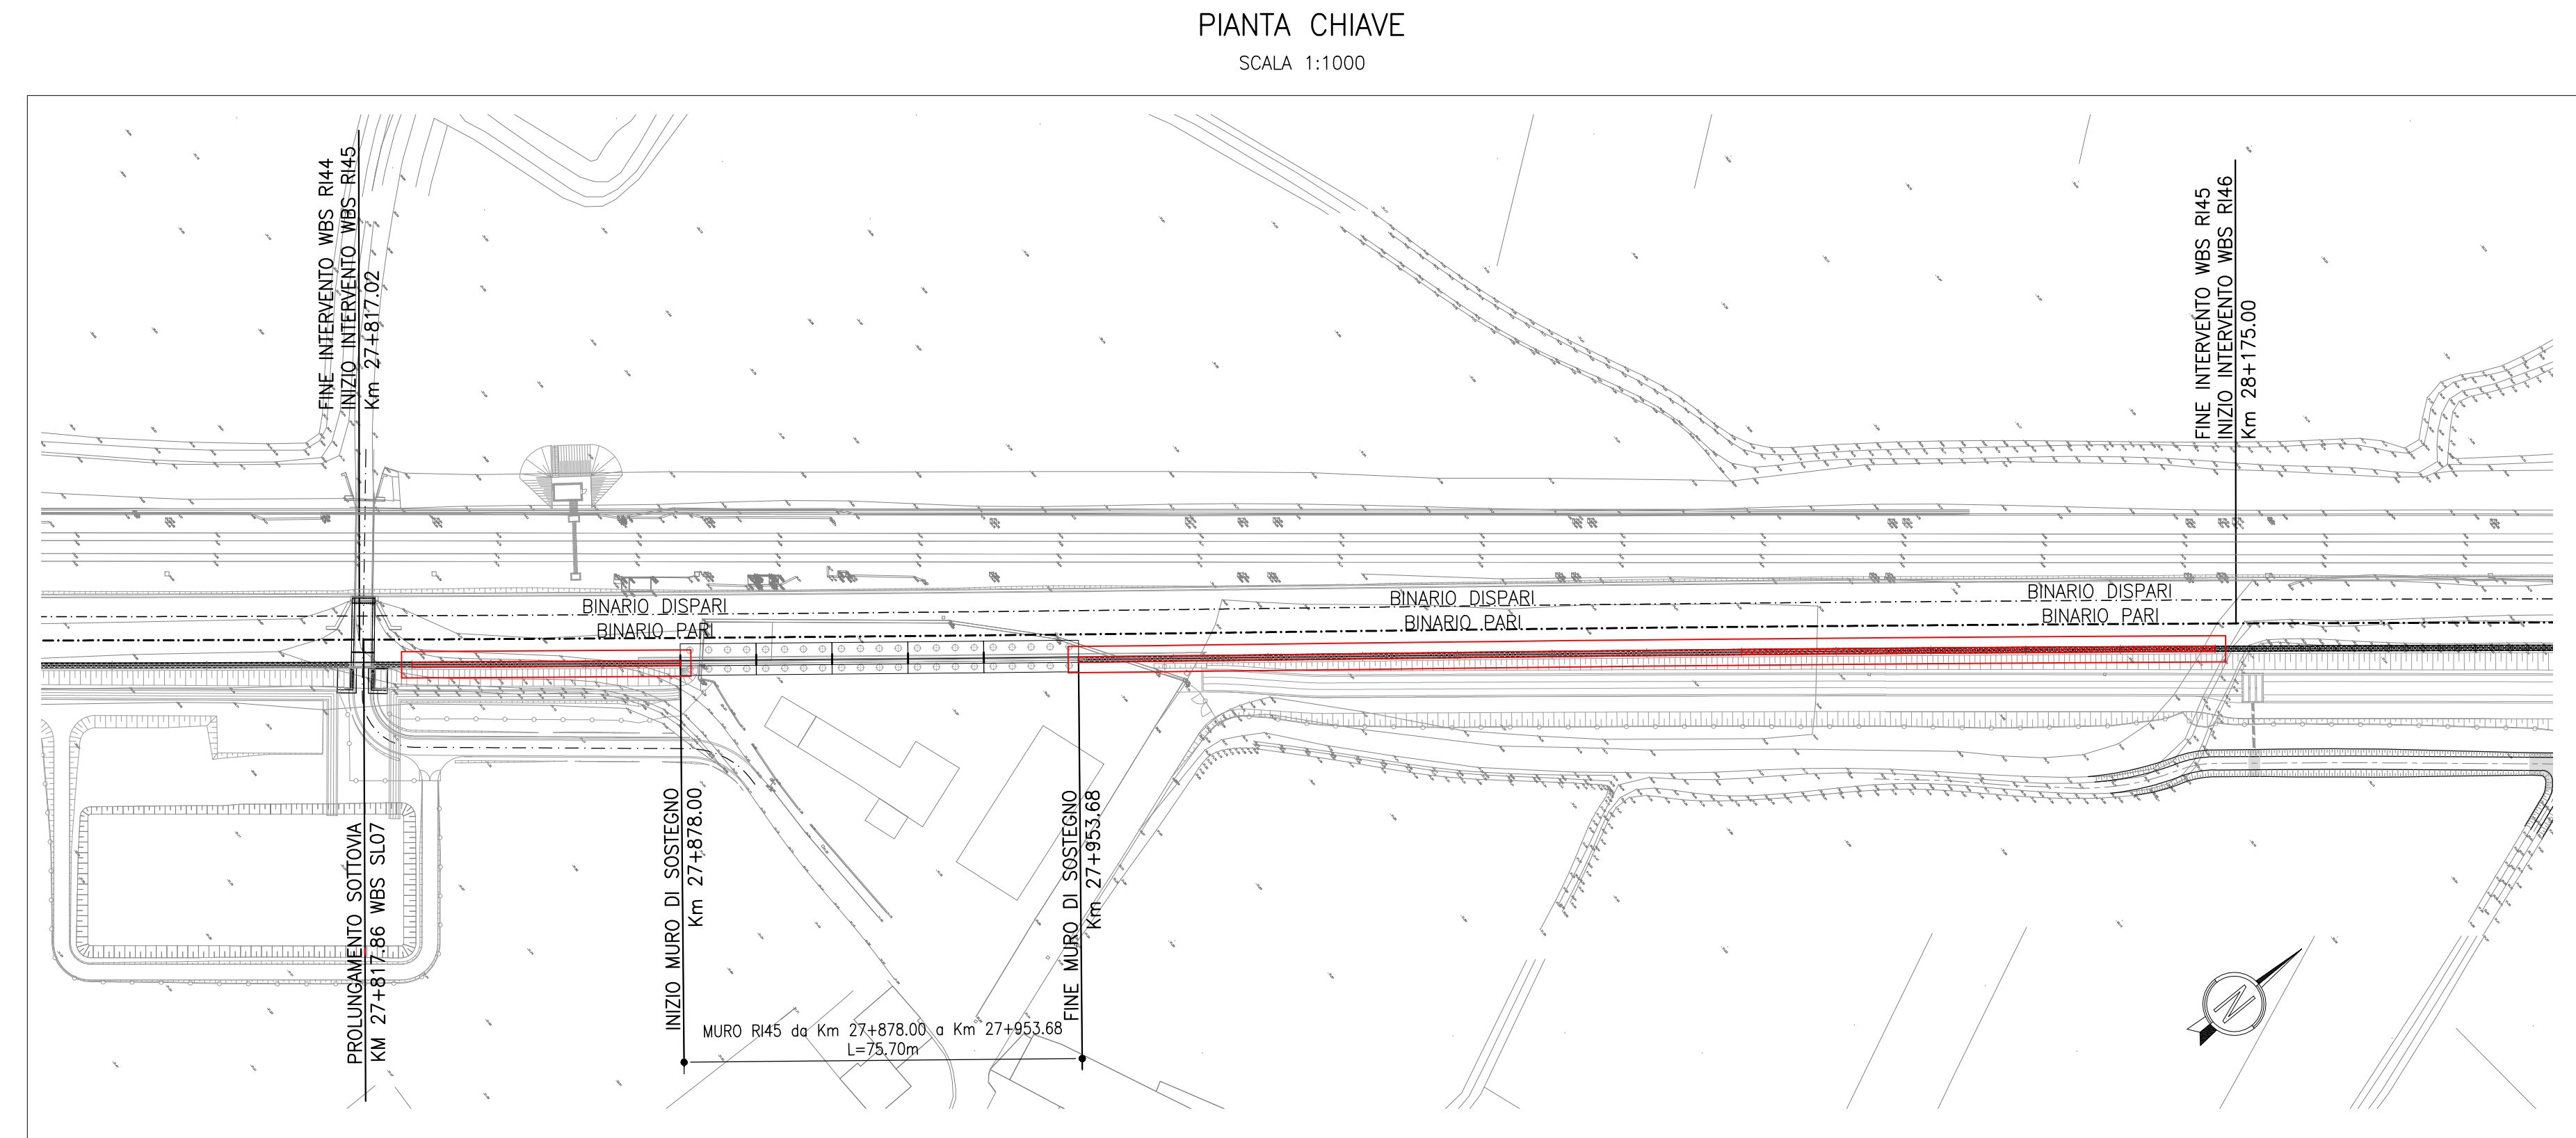


PIANTA - TRACCIAMENTO PALI (CONCI 11÷15)
SCALA 1:100

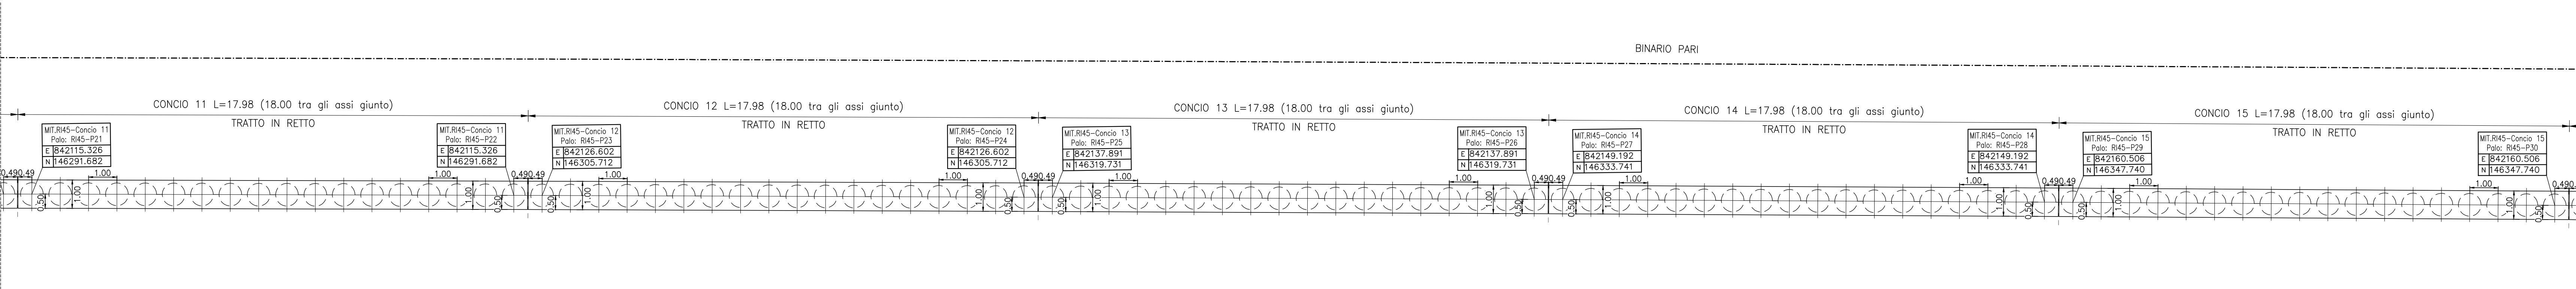

PROFILO LONGITUDINALE LUNGO LO SVILUPPO DEL MURO (CONCI 11÷15)
SCALA 1:100

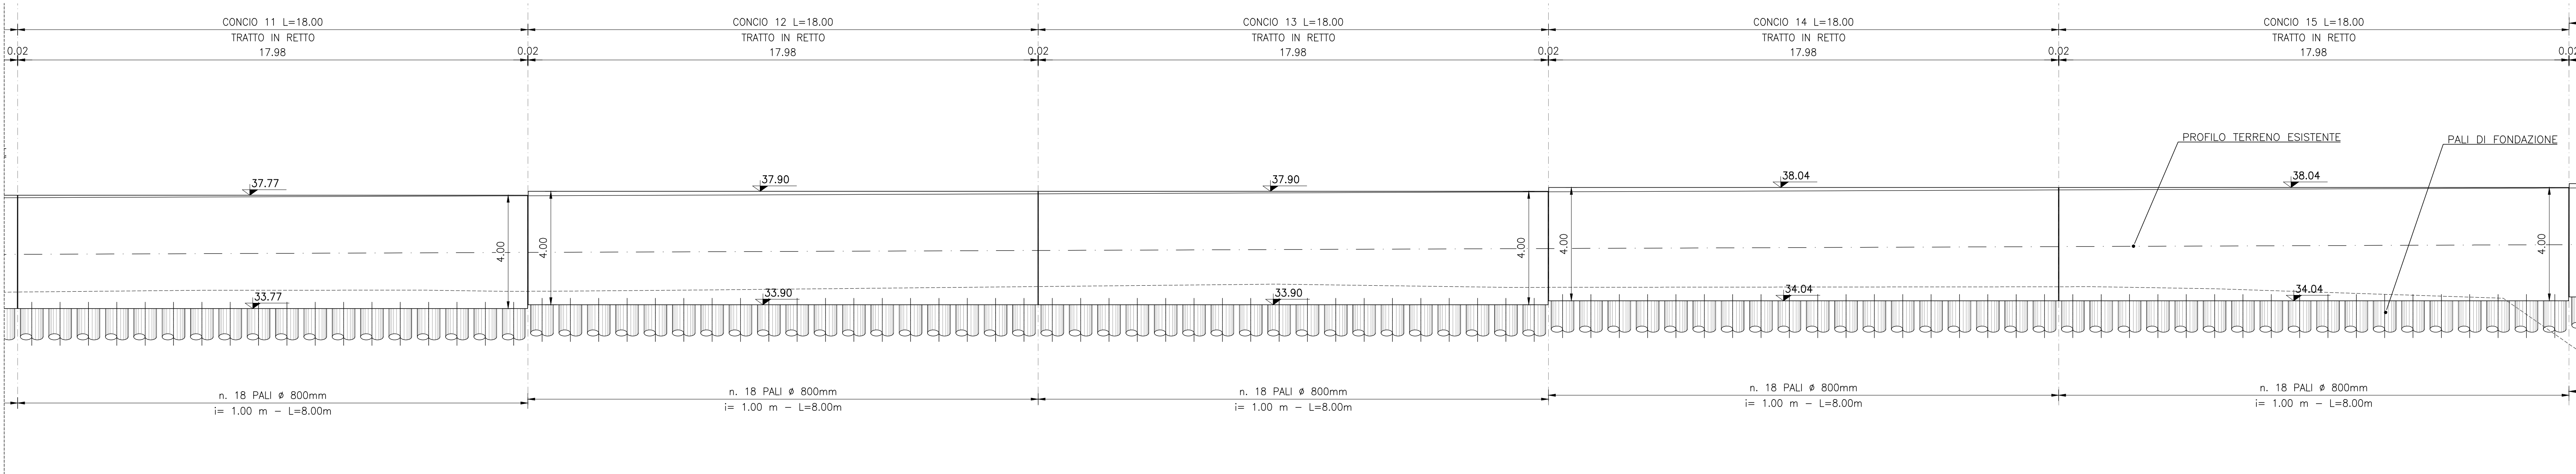

SEZIONE TRASVERSALE TIPO CONCI 1÷15
SCALA 1:100

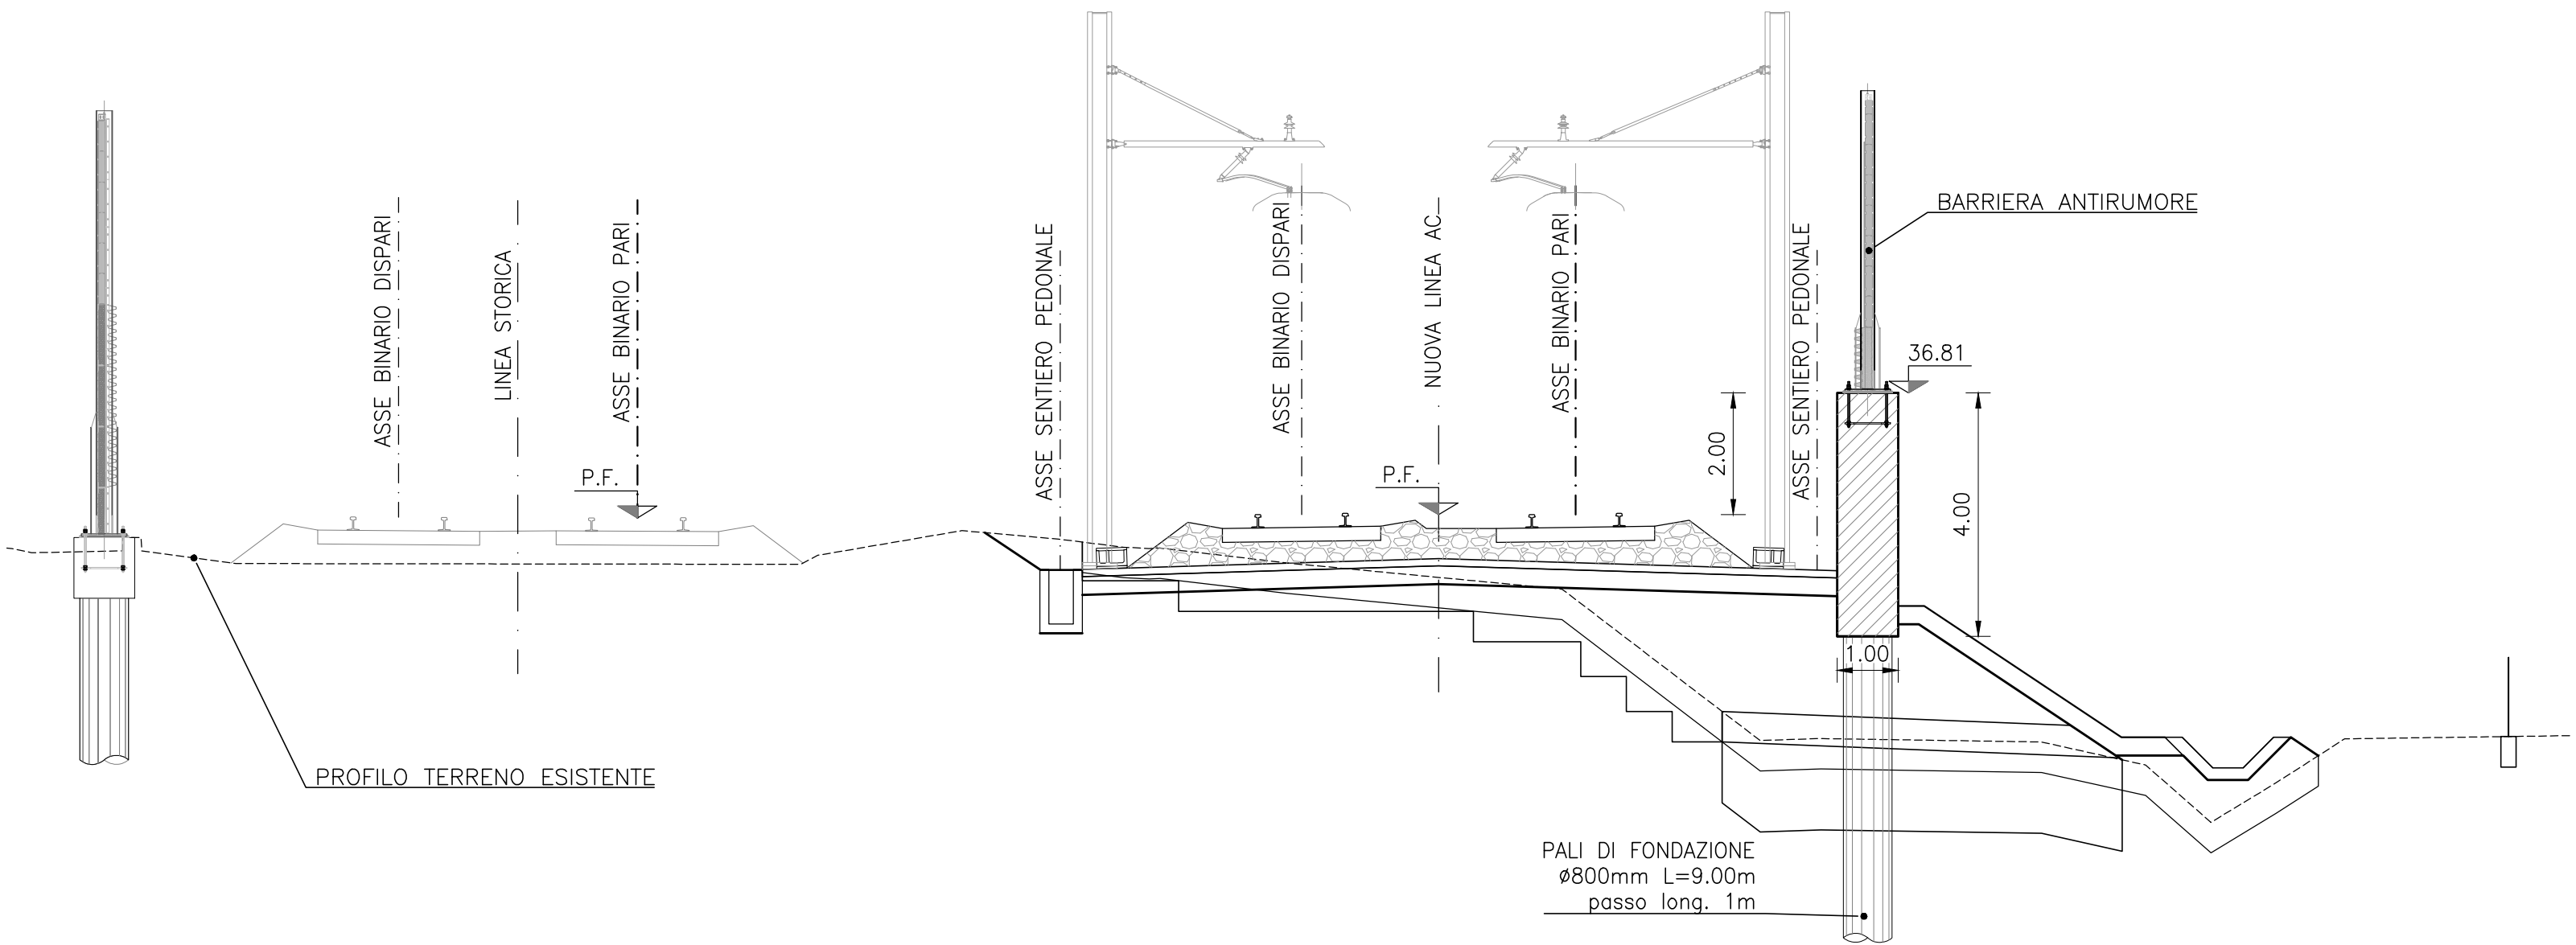

NOTE GENERALI

- TUTTE LE MISURE SONO ESPRESSE IN METRI, SALVO OVE DIVERSAMENTE INDICATO
- TUTTE LE QUOTE ALTIMETRICHE SONO ESPRESSE IN METRI s.l.m.
- TUTTI GLI ANGOLI SONO ESPRESSE IN GRADI DECIMALI
- TUTTE LE PROGRESSIVE SONO ESPRESSE IN CHILOMETRI E SONO RIFERITE AL BINARIO PARI, SALVO OVE DIVERSAMENTE SPECIFICATO.
- LE QUOTE ESPRESSE SONO DI PROGETTO ED IN SEDE DI ESECUZIONE DEI LAVORI DOVRANNO ESSERE VERIFICATE IN CONTRADDITTORIO CON LA D.L.
- PRIMA DELL'INIZIO DELLE LAVORAZIONI DOVRANNO ESSERE VERIFICATE, IN CONTRADDITTORIO CON D.L., L'ESATTA POSIZIONE DEI SOTTOSERVIZI E LE EVENTUALI INTERFERENZE.
- LE DIMENSIONI RELATIVE ALLO SVILUPPO DEI CONCI DEI MURI IN CURVA SI RIFERISCONO AL LATO INTERNO CURVA.

CARATTERISTICHE DEI MATERIALI

DESCRIZIONE	CODICE
Tabella Materiali	IN1711E24TGA0100001

COMMITTENTE:



ALTA SORVEGLIANZA:



GENERAL CONTRACTOR:



INFRASTRUTTURE FERROVIARIE STRATEGICHE DEFINITE DALLA LEGGE OBIETTIVO N. 443/01

LINEA A.V. / A.C. TORINO-VENEZIA Tratta VERONA-PADOVA

Lotto funzionale Verona-Bivio Vicenza

PROGETTO ESECUTIVO

RILEVATI

RILEVATO FERROVIARIO DA PK 27+817,02 A PK 28+175,00

OPERE DI SOSTEGNO

MURO DI MITIGAZIONE IN D.X. DAL KM 27+817,02 AL KM 27+878,00 - CARPENTERIA E FONDAZIONI - PIANTE, PROSPETTO E SEZIONI

GENERAL CONTRACTOR Ing. Paolo CAMPA		DIRETTORE LAVORI Ing. Paolo CAMPA		SCALA: 1:100	
COMMESSA IN17		LOTTO 12		ENTE E	
TIPO DOC. P		OPERA/DISCIPLINA R114502		PROG. 002	
REV. B		FOGLIO 1		DATA Dicembre 2021	
PROGETTAZIONE Ing. Luca MONTICELLI		VERIFICA Ing. Luca MONTICELLI		APPROVAZIONE Ing. Luca MONTICELLI	
Descrizione		Data		Data	
A. EMISSIONE		20/01/21		20/01/21	
B. REV. PER COMMENTI DC		20/01/21		20/01/21	
C. APPROVAZIONE		20/01/21		20/01/21	
Cod. origine 837795701		CUP J1E1010000009		File Cod. origine: 0083	