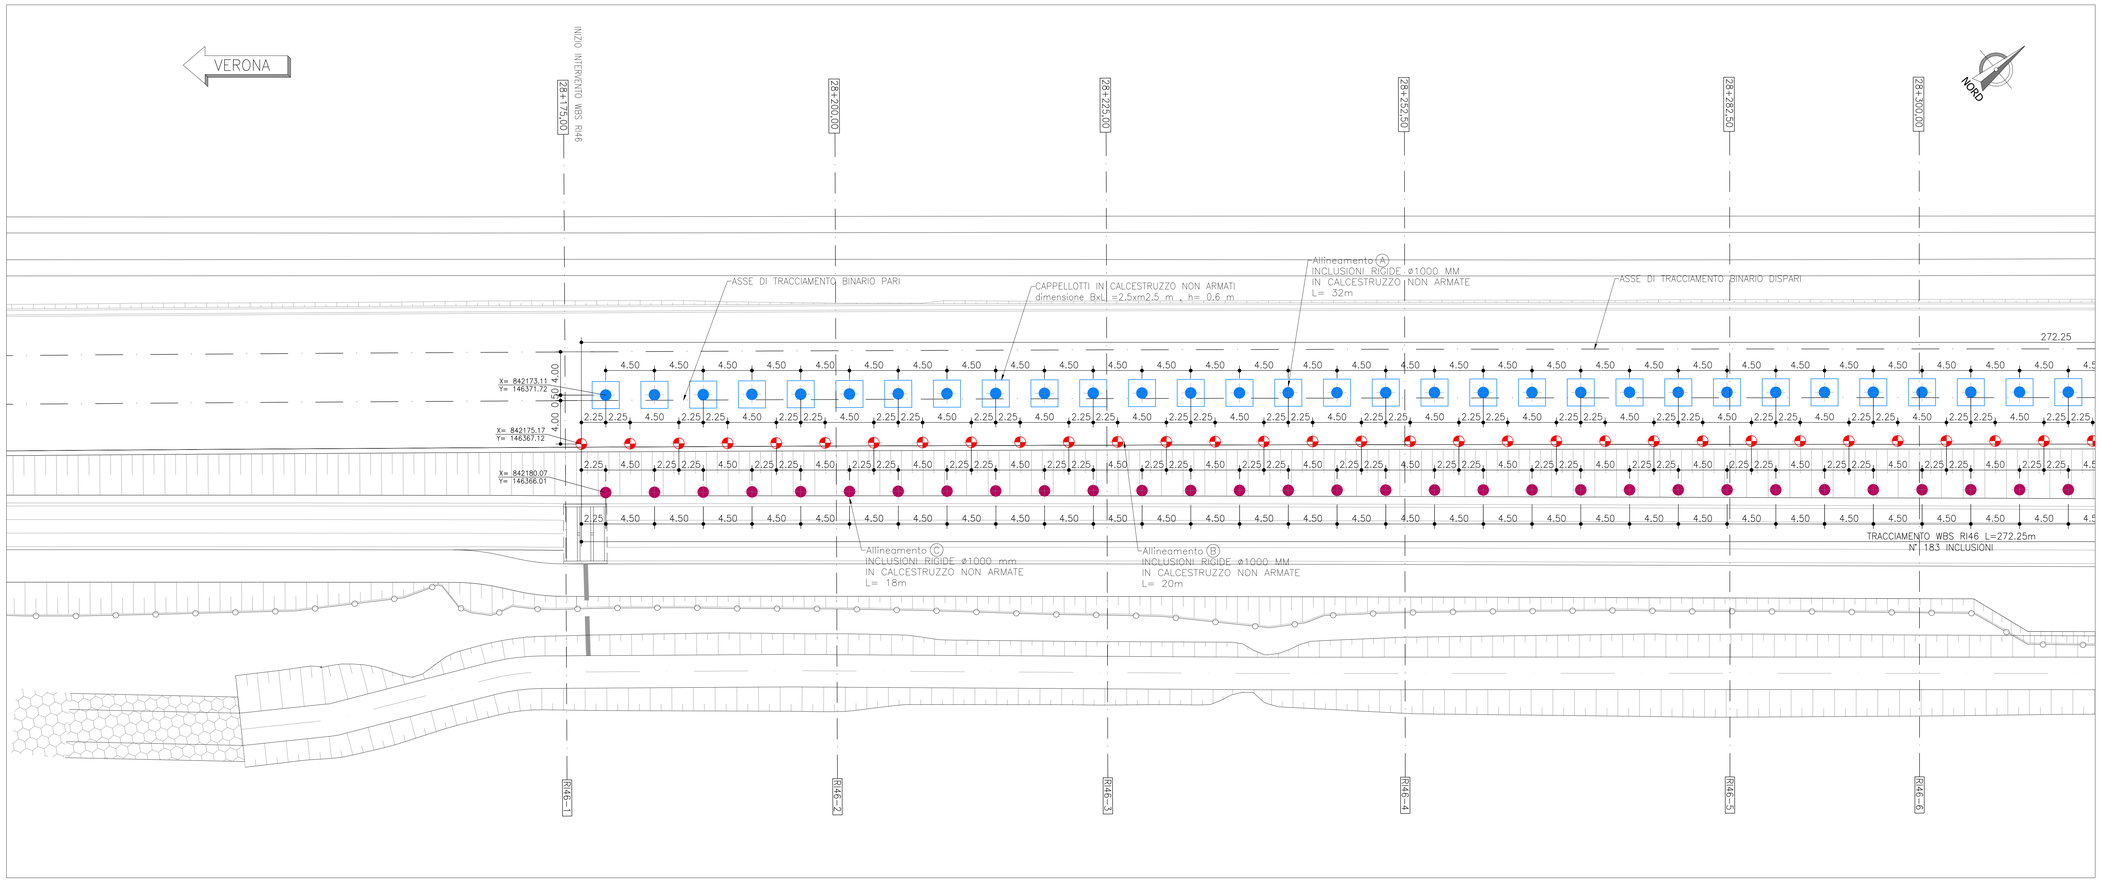

PLANIMETRIA DI TRACCIAMENTO – Scala 1:200

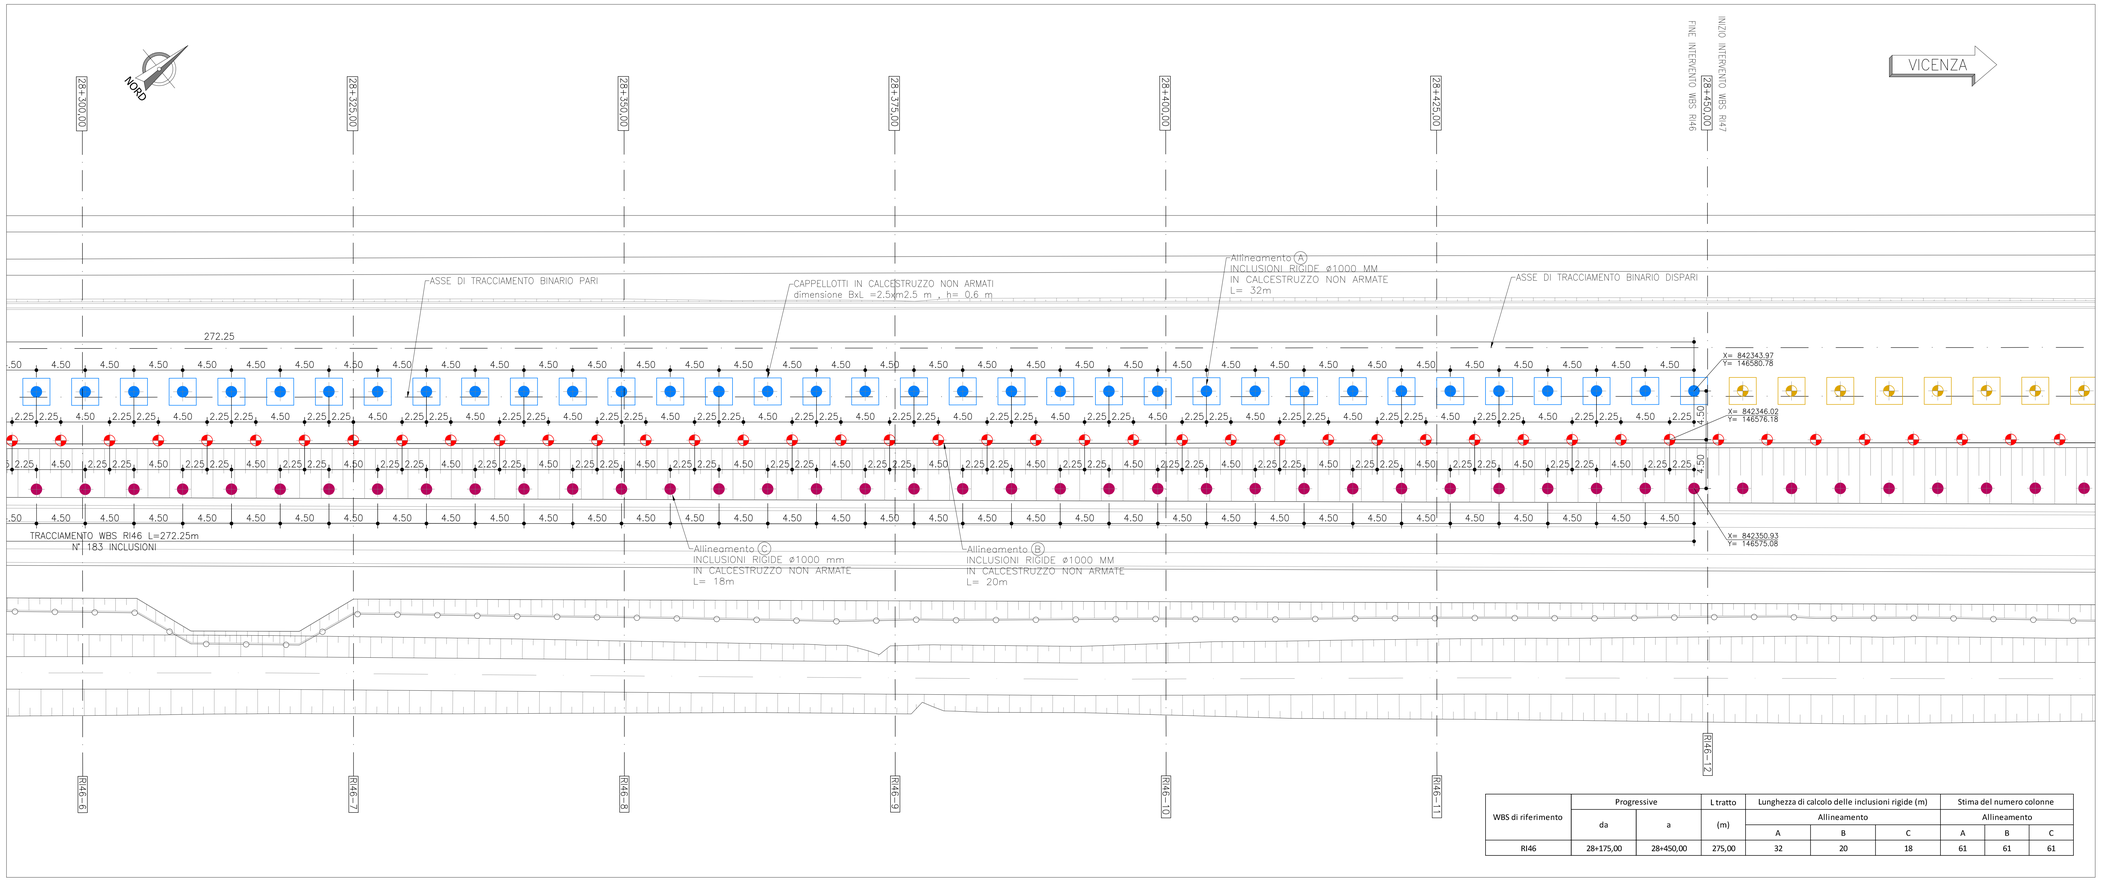

WBS di riferimento	Progressive		L tratto	Lunghezza di calcolo delle inclusioni rigide (m)			Stima del numero colonne		
	da	a	(m)	Allineamento			Allineamento		
				A	B	C	A	B	C
RI46	28+175,00	28+450,00	275,00	32	20	18	61	61	61

LEGENDA INCLUSIONI RIGIDE

INCLUSIONI RIGIDE ALLINEAMENTO (A)
con CAPPELLOTTI IN CALCESTRUZZO NON ARMATE
dimensione BxL =2.5xm2.5 m , h= 0.6 m

- INCLUSIONI RIGIDE ø1000 mm IN CALCESTRUZZO NON ARMATE L=32 METRI

INCLUSIONI RIGIDE ALLINEAMENTO (B)

- INCLUSIONI RIGIDE ø1000 mm IN CALCESTRUZZO NON ARMATE L=20 METRI

INCLUSIONI RIGIDE ALLINEAMENTO (C)

- INCLUSIONI RIGIDE ø1000 mm IN CALCESTRUZZO NON ARMATE L=18 METRI

KEY–PLAN

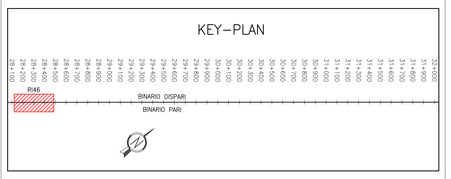

DISEGNI DI RIFERIMENTO

DESCRIZIONE	CODICE
Planimetria di progetto e tracciamento	IN1712EI2P9RI4603001A
Fasi di realizzazione	IN1712EI2BZRI4603001A
Sezioni trasversali tipo	IN1712EI2BZRI4603002A

NOTE GENERALI

TUTTE LE MISURE SONO ESPRESSE IN METRI

NOTA BENE:
Le inclusioni utilizzate per il consolidamento dei rilevati non condizioneranno con la posizione in pianta delle fondazioni profonde delle barriere antirumore

COMMITTENTE: RFI RETE FERROVIARIA ITALIANA – GRUPPO FERROVIE DELLO STATO

ALTA SORVEGLIANZA: ITALFERR – GRUPPO FERROVIE DELLO STATO

GENERAL CONTRACTOR: IRICAV2

INFRASTRUTTURE FERROVIARIE STRATEGICHE DEFINITE DALLA LEGGE OBIETTIVO N. 443/01

LINEA A.V. /A.C. TORINO–VENEZIA Tratta VERONA–PADOVA
Lotto funzionale Verona–Bivio Vicenza

PROGETTO ESECUTIVO

RILEVATI

Rilevato ferroviario dal Km 28+175,00 al km 28+450,00
FONDAZIONI

Inclusioni rigide – Planimetria di progetto e tracciamento

GENERAL CONTRACTOR: Consorzio Iricav Due – Ing. Paolo Carmona – Data: Dicembre 2021
DIRETTORE LAVORI
SCALA : 1:200

COMMESSA	LOTTO	FASE	ENTE	TIPO DOC.	OPERA/DISCIPLINA	PROGR.	REV.	FOGLIO
IN17	12	E	12	PA	RI 4603	001	A	001 di 001

VISTO CONSORZIO IRICAV DUE – Data: Dicembre 2021

Progettazione :

Rev.	Descrizione	Redatto	Data	Verificato	Data	Approvato	Data	IL PROGETTISTA
A	EMISSIONE	M. Conti	Dic. 2021	V. Pastore	Dic. 2021	P. Ascari	Dic. 2021	

CIG. 837795ACD1 CUP: J41E91000000009 File: IN1712EI2PARI4603001A_02.DWG
Cod. origine:

Progetto cofinanziato dalla Unione Europea

Scala di plot: 1:1

TUTTI I DIRITTI DEL PRESENTE DOCUMENTO SONO RISERVATI. LA PRODUZIONE ANCHE PARZIALE È VIETATA.