
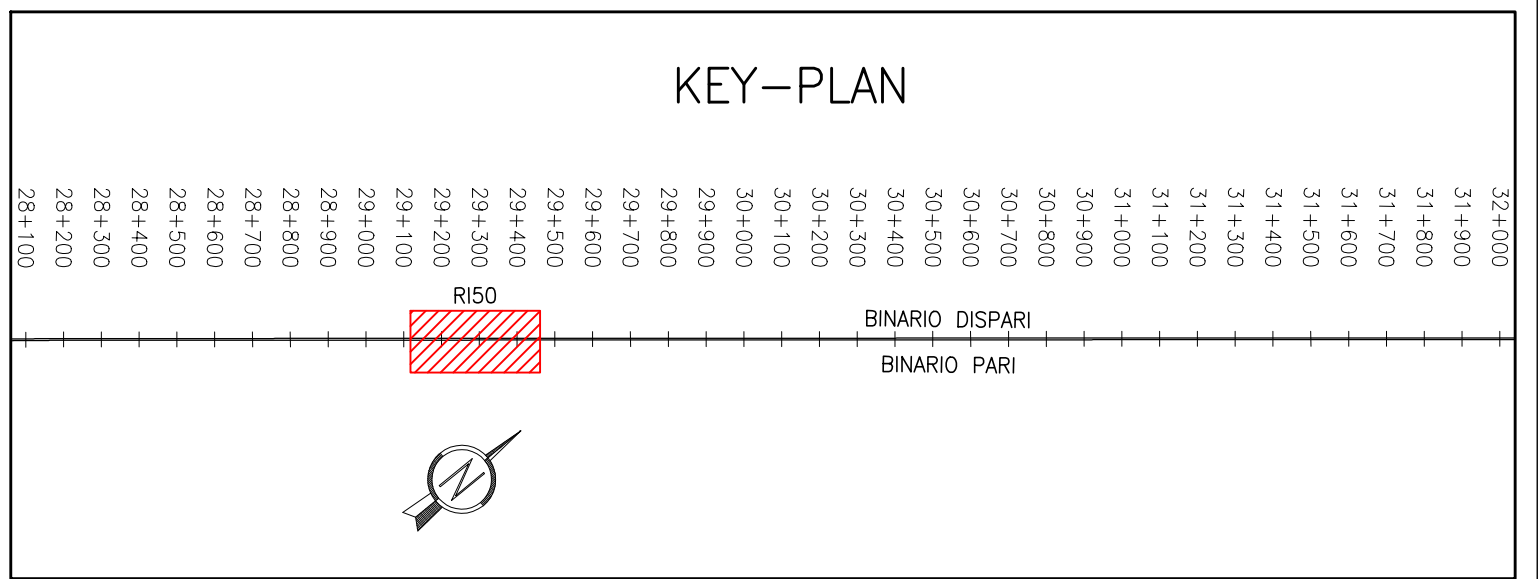


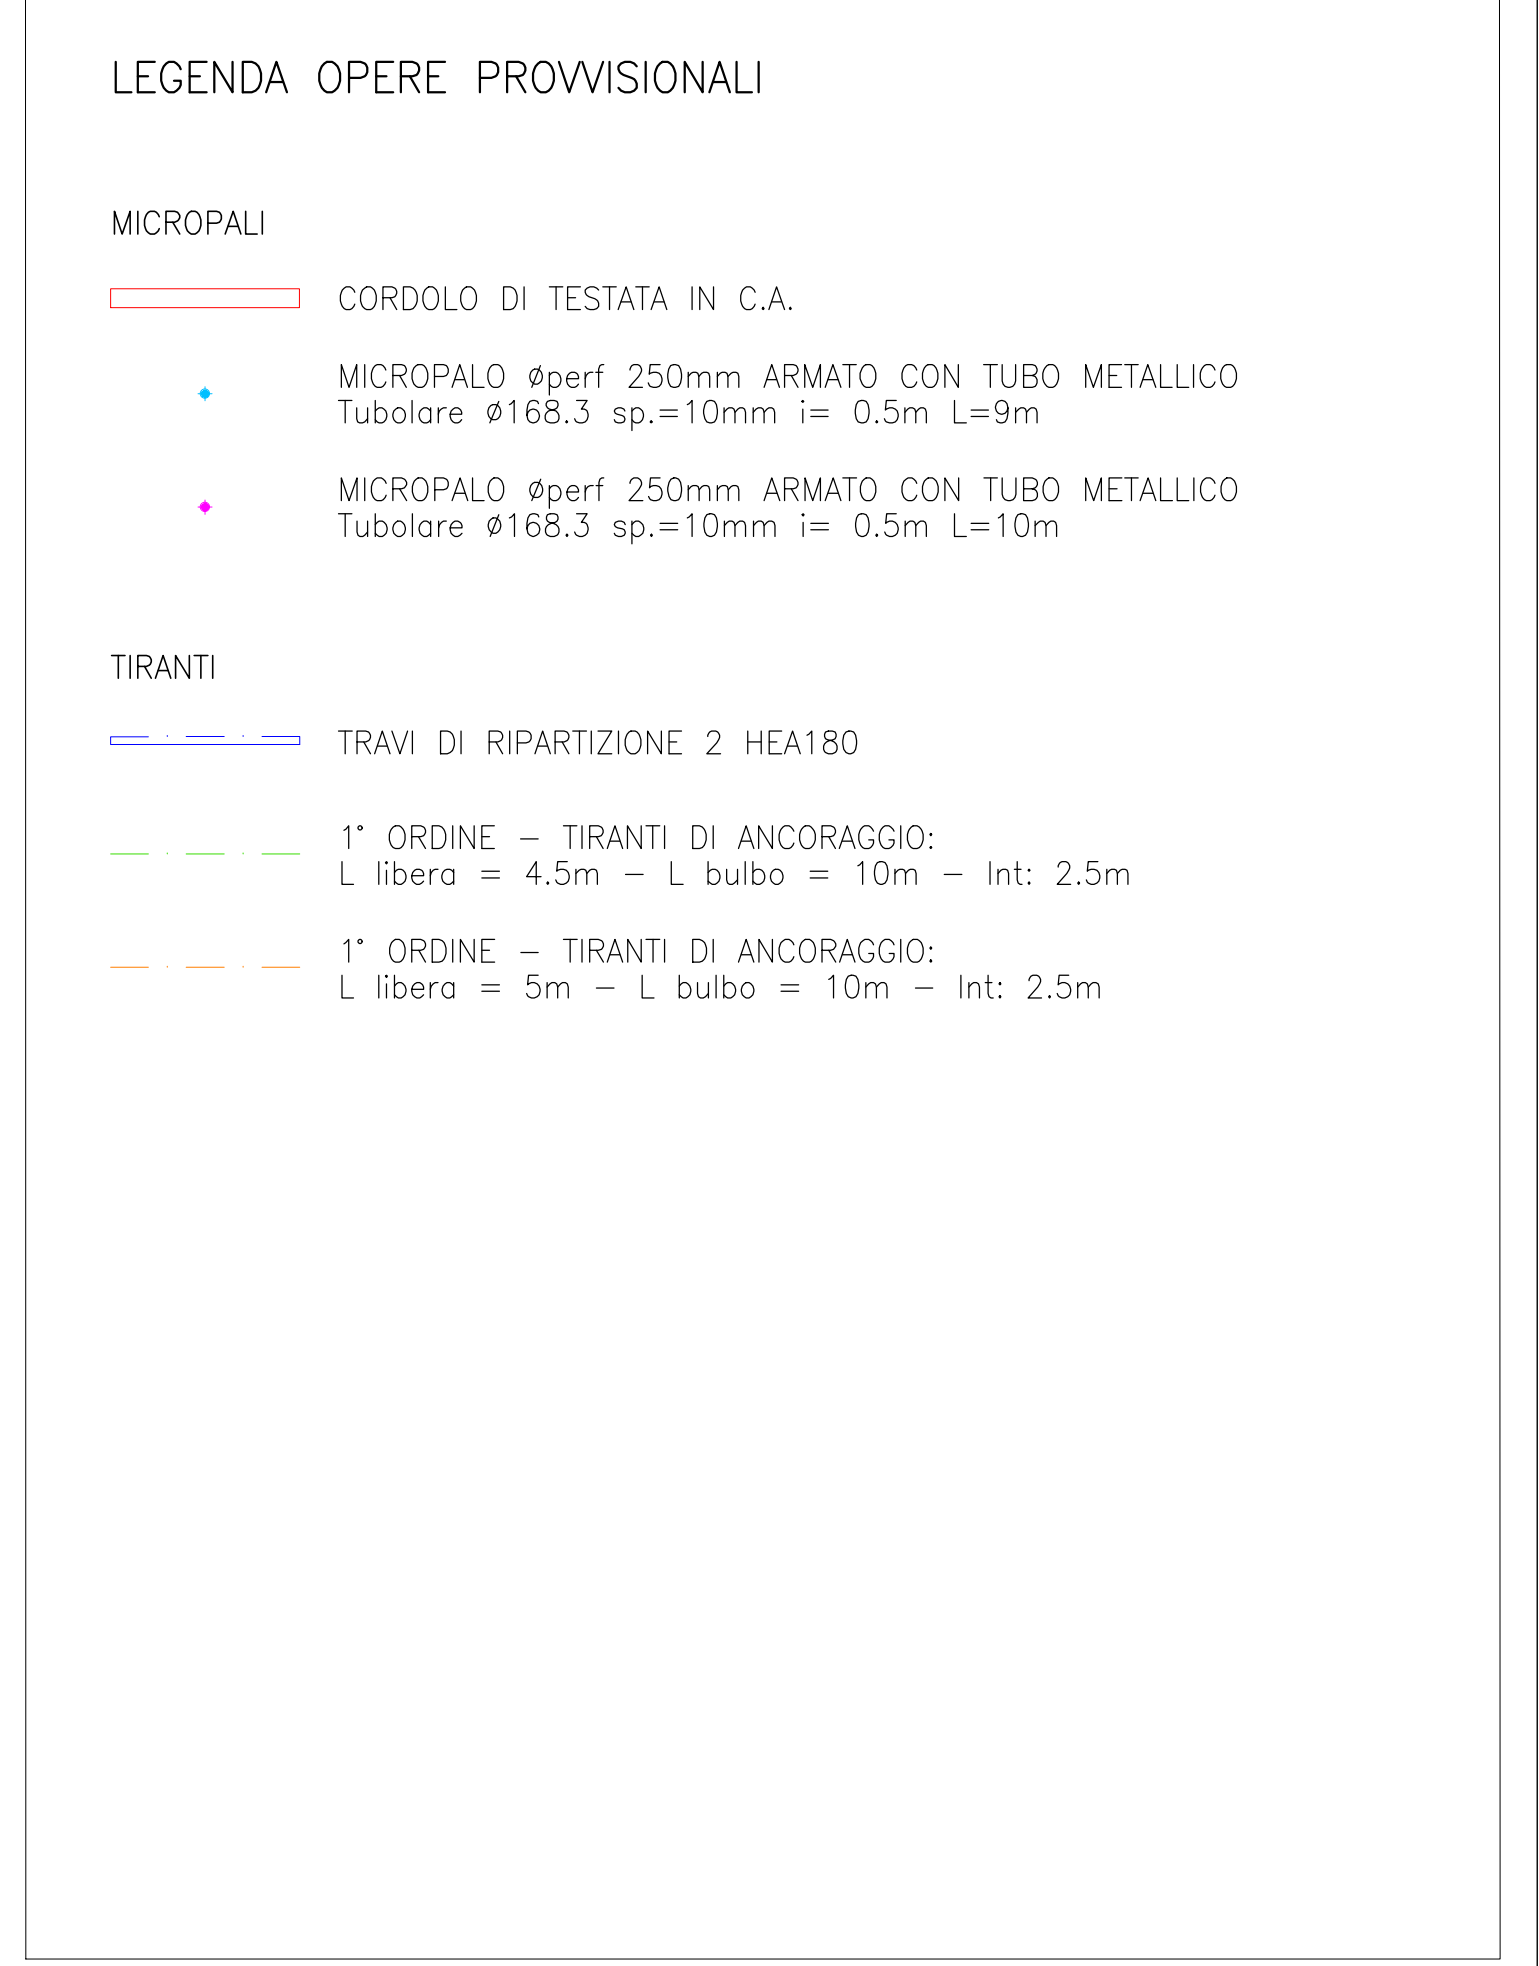

DISEGNI DI RIFERIMENTO	
DESCRIZIONE	CODICE
Inclusioni rigide – Planimetria di progetto e tracciamento	IN1712E2PARI5003001A
Opere provvisionali – Planimetria di progetto e tracciamento	IN1712E2PARI5001001A
Opere provvisionali – Prospetto e sezioni tav 1/2	IN1712E2PARI5001001A
Opere provvisionali – Prospetto e sezioni tav 2/2	IN1712E2PARI5001002A
Schema planimetrico standard e sezione tipologica	IN1712E2BARI5003002A
Fasi di realizzazione	IN1712E2BARI5003001A

NOTE GENERALI

TUTTE LE MISURE SONO ESPRESSE IN METR

NOTA BENE:
Le inclusioni utilizzate per il consolidamento dei rilevati
non confliggheranno con la posizione in pianta delle
fondazioni profonde delle barriere antirumore



Validità progressiva	Ø perf [mm]	Interasse [m]	Armatura [mm]	Lunghezza [m]	Num. micropali [#]
Da 29+196.300 A 29+258.000	250	0.5	Ø168.3 sp.10	9	124
Da 29+258.000 A 29+400.000	250	0.5	Ø168.3 sp.10	10	284

TABELLA TIRANTI DI ANCORAGGIO										
Validità progressiva	Ordine [#]	Interasse [m]	Inclinazione [°]	Num. tirafi [#]	Pretiro [kN]	Ø perf [mm]	L libera [m]	L bulbo [m]	Num. Tiranti	Travi di ripartizione
Da 29+196,300 A 29+258,000	1*	2,5	20	3	210	180	4,5	10	25	2 HEA 180
Da 29+258,000 A 29+400,000	1*	2,5	20	3	210	180	5	10	57	2 HEA 180