
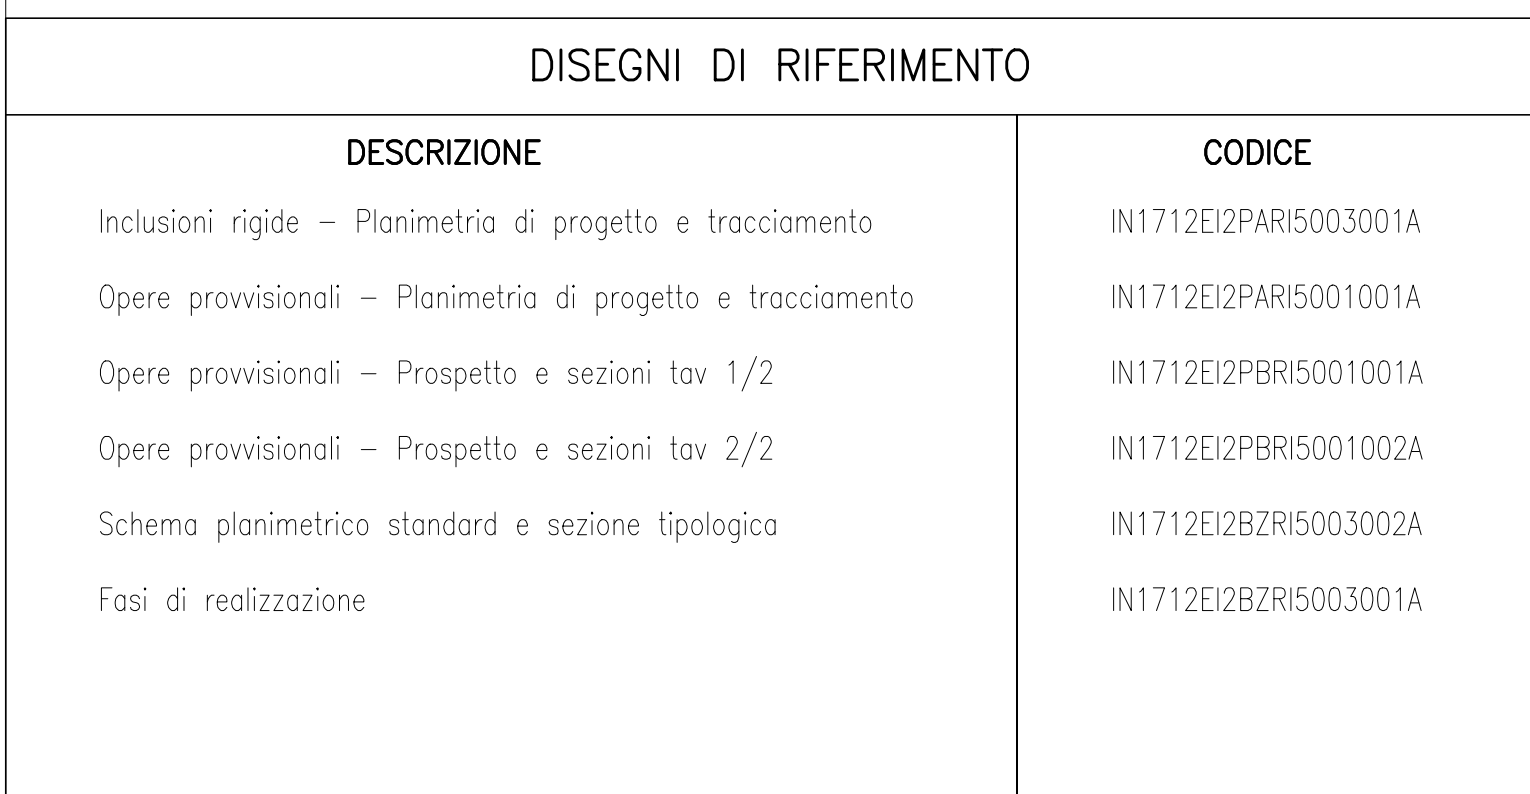


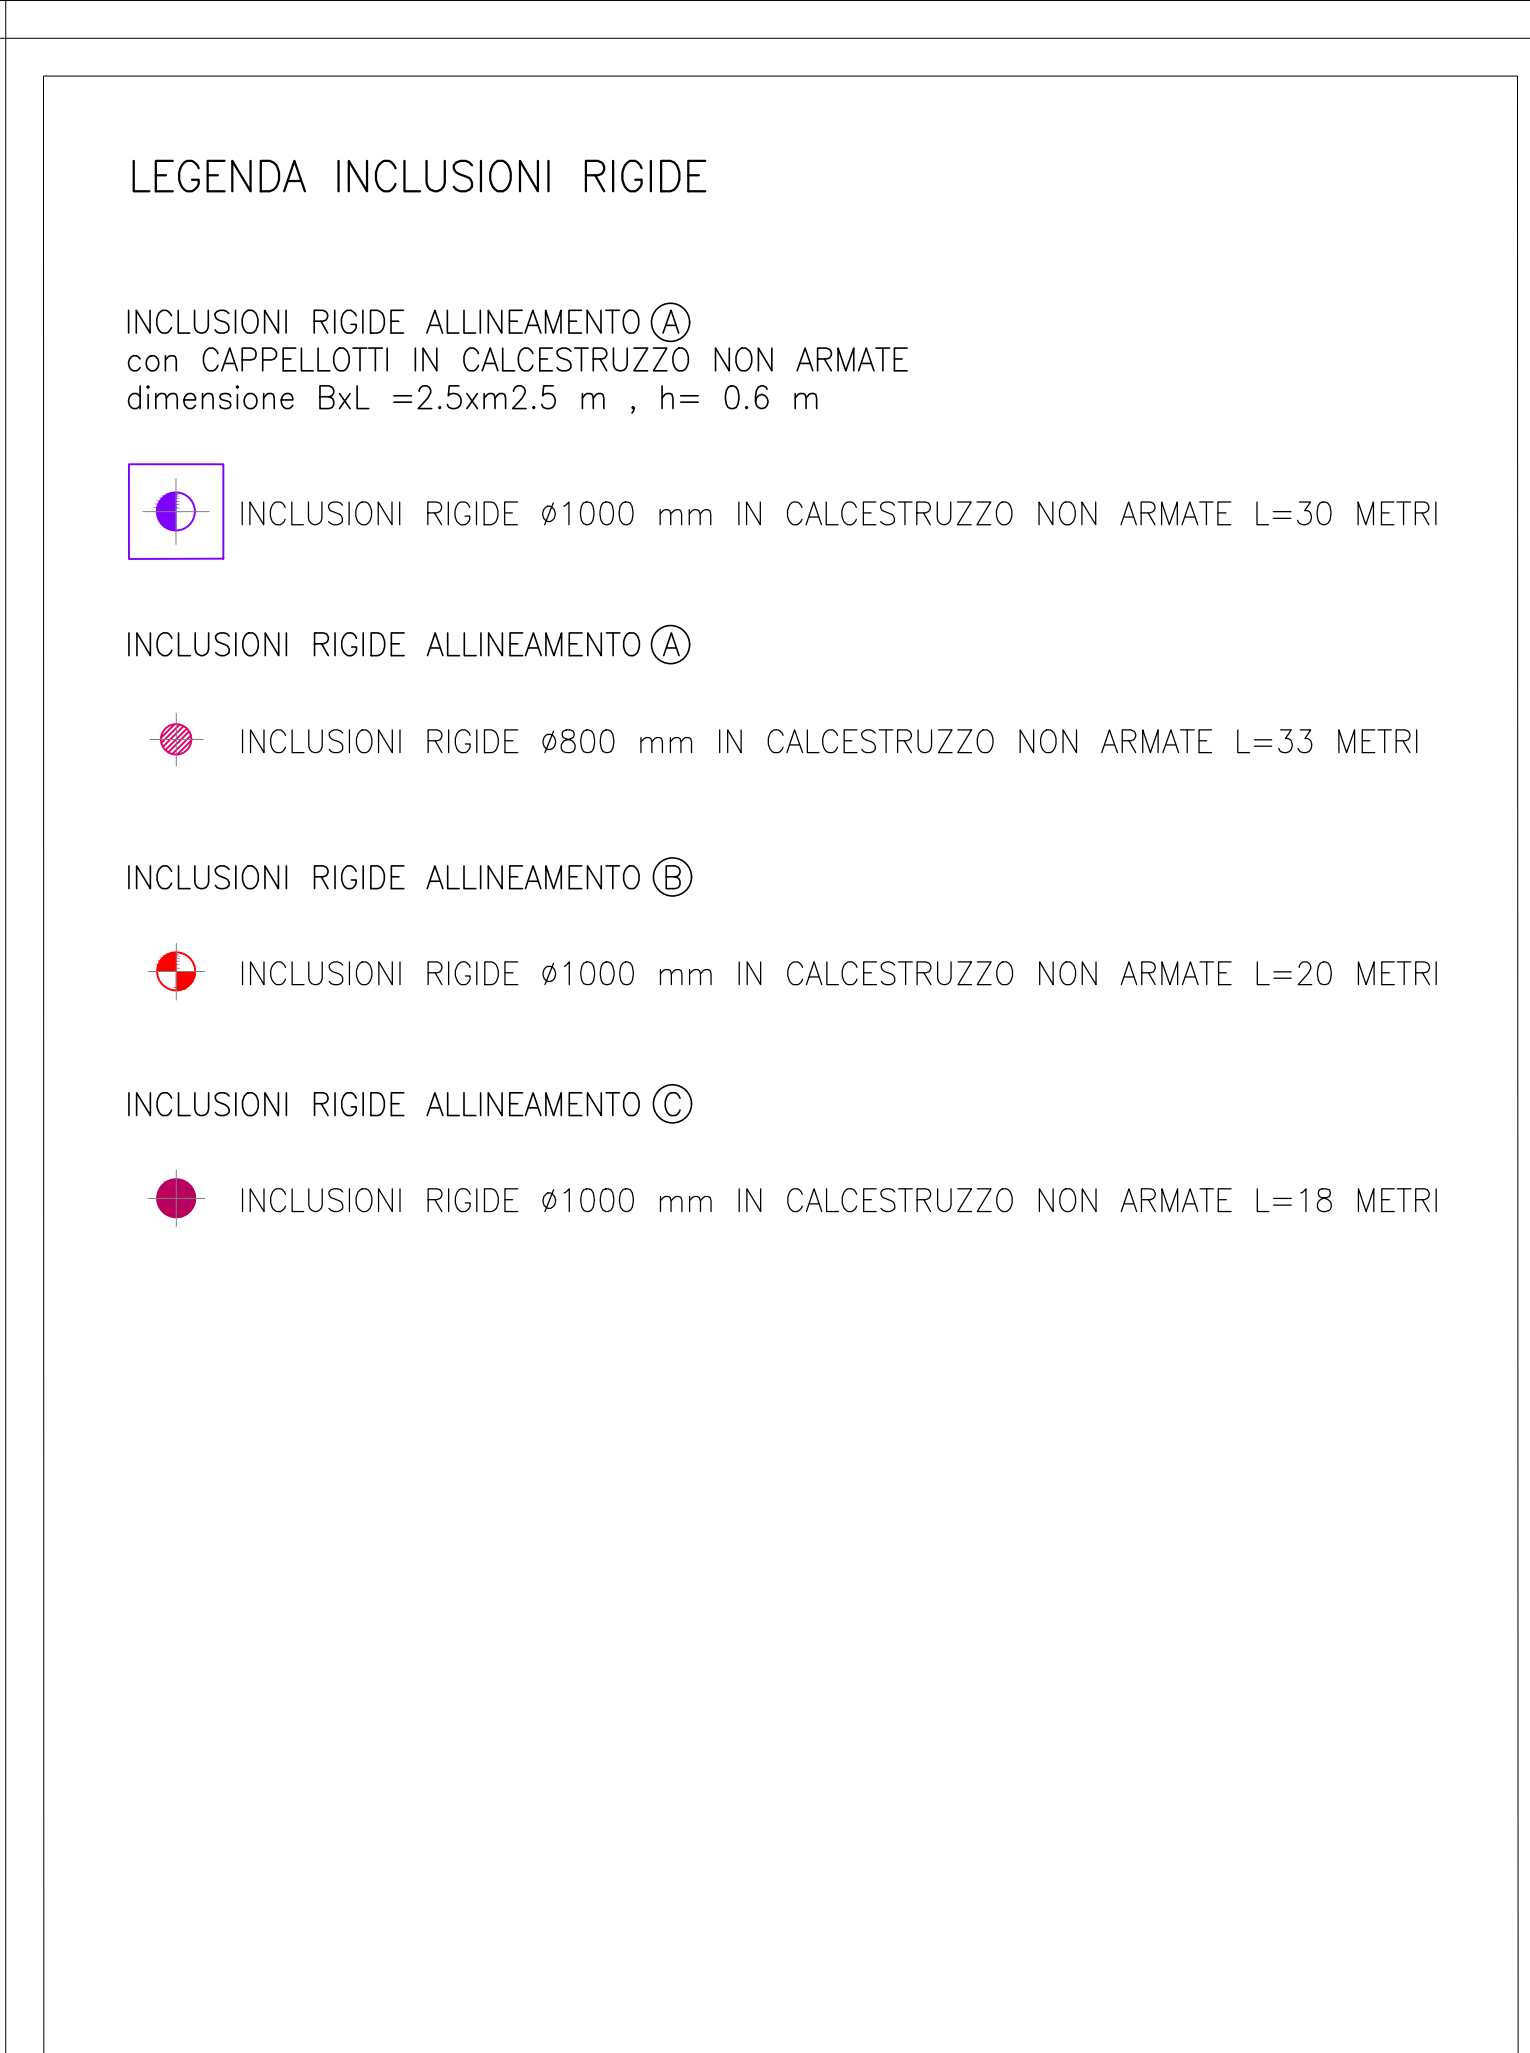

TUTTE LE MISURE SONO ESPRESSE IN METRI

TUTTE LE MISURE SONO ESPRESSE IN METRI

COMMITTENTE:

**RFI**
RETE FERROVIARIA ITALIANA
GRUPPO FERROVIE DELLO STATO

ALTA SORVEGLIANZA:

 **ITALFERR**
GRUPPO FERROVIE DELLO STATO

GENERAL CONTRACTOR:


IRICAV2

INFRASTRUTTURE FERROVIARIE STRATEGICHE DEFINITE DALLA
LEGGE OBIETTIVO N. 443/01

LINEA A.V. /A.C. TORINO-VENEZIA Tratta VERONA-PADOVA
Lotto funzionale Verona-Bivio Vicenza

PROGETTO ESECUTIVO

RILEVATI

Rilevato ferroviario dal Km 29+150,00 al km 29+400,00

FONDAZIONI

Inclusioni rigide - Planimetria di progetto e tracciamento			
--	--	--	--

GENERAL CONTRACTOR		DIRETTORE LAVORI	SCALA :
POSTA INTEGRATORE	Consorzio		

Malavenda
Ircav Due
ing. Paola CARONNA
1:200

Registro n. 4269 Data: Dicembre 2021	Data: Dicembre 2021	
---	---------------------	--

COMMESSA	LOTTO	FASE	ENTE	TIPO DOC.	OPERA/DISCIPLINA	PROGR.	REV.	FOGLIO
IN17	12	F	12	DA	PIE003	001	A	001/001

INT	IZ	E	IZ	FA	KI	SOUS	SOI	A	SOI	SOI
-----	----	---	----	----	----	------	-----	---	-----	-----

	VISTO CONSORZIO IRI/CAV DUE	
	Firma	Data

IFICAV2	ing. Luca RANDOLFI	Dicembre 2021
---------	--------------------	---------------

Progettazione :								
Rev.	Descrizione	Redatto	Data	Verificato	Data	Approvato	Data	IL PROGETTISTA

A	EMISSIONE	G. Pape <i>G. Pape</i>	Dic. 2021	V. Pansani <i>V. Pansani</i>	Dic. 2021	P. Ascoli <i>P. Ascoli</i>	Dic. 2021	
---	-----------	---------------------------	-----------	---------------------------------	-----------	-------------------------------	-----------	---

[illegible][illegible]

CIG. 8377957CD1		CUP: J41E91000000009	File: IN171202PAR5003001ADWG
-----------------	--	----------------------	------------------------------

	Progetto cofinanziato	Cod. origine:
---	-----------------------	---------------

 dalla Unione Europea