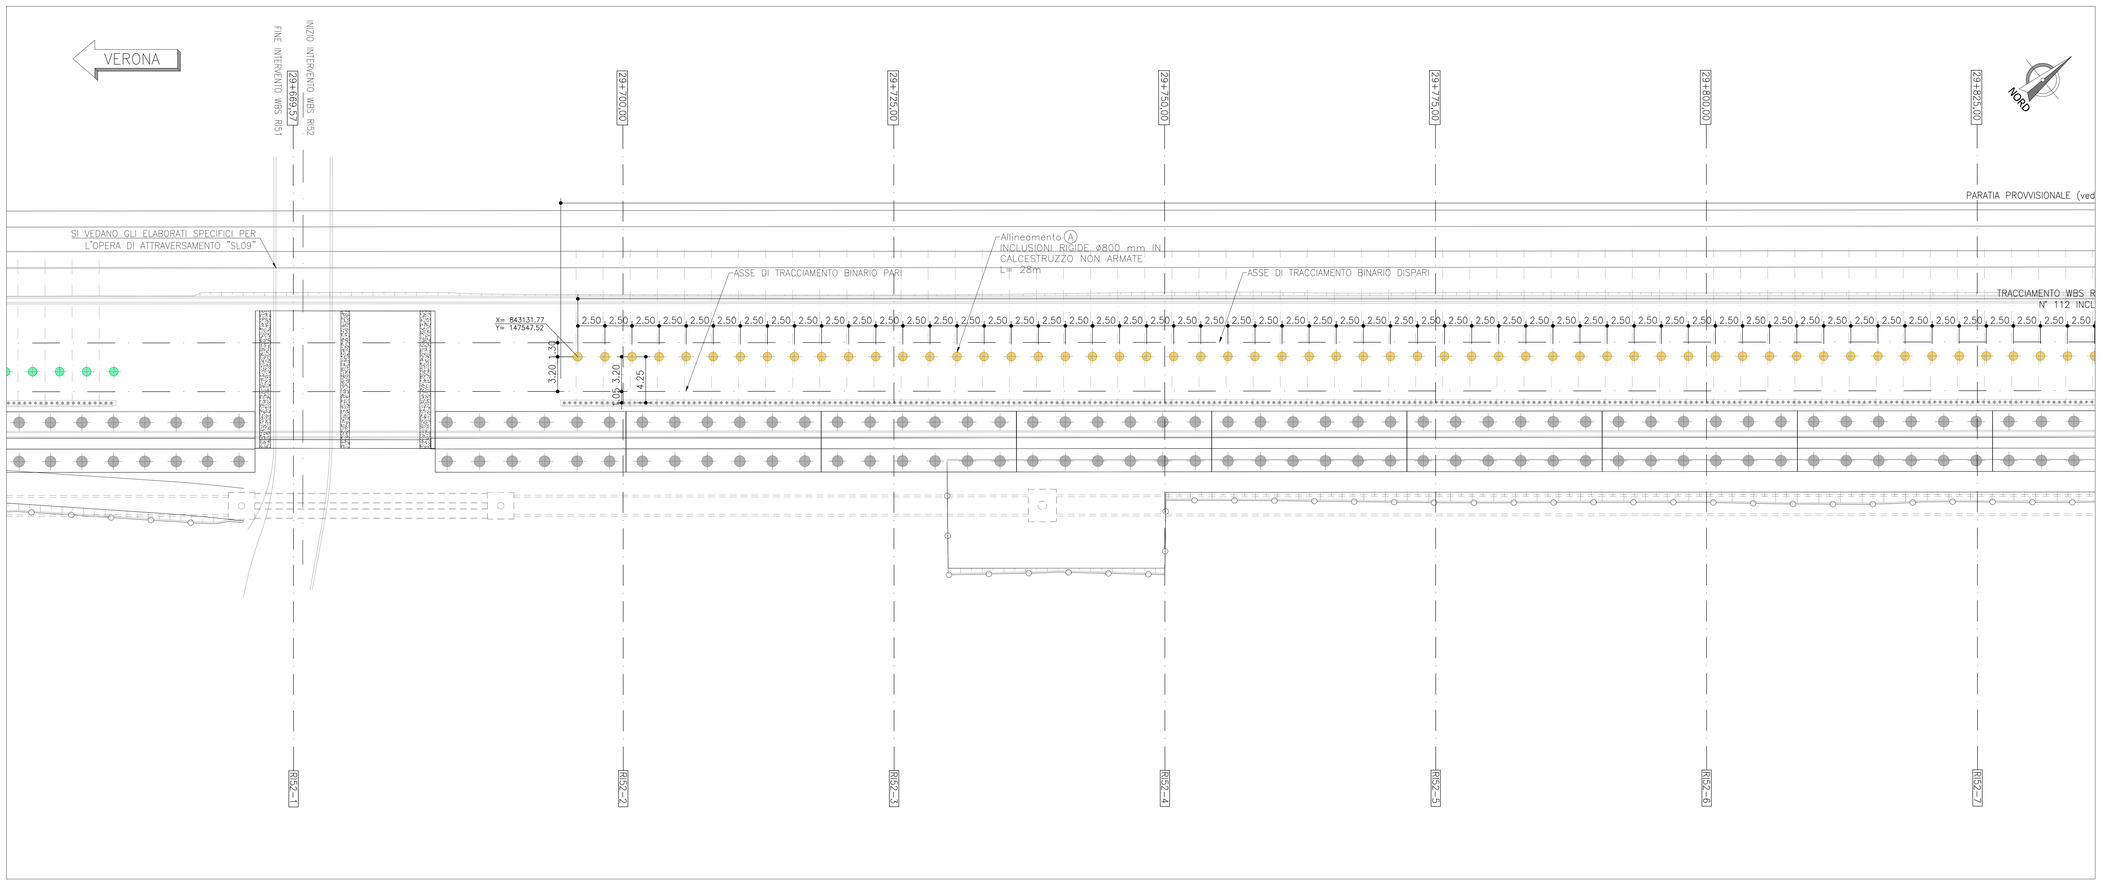

PLANIMETRIA DI TRACCIAMENTO – Scala 1:200

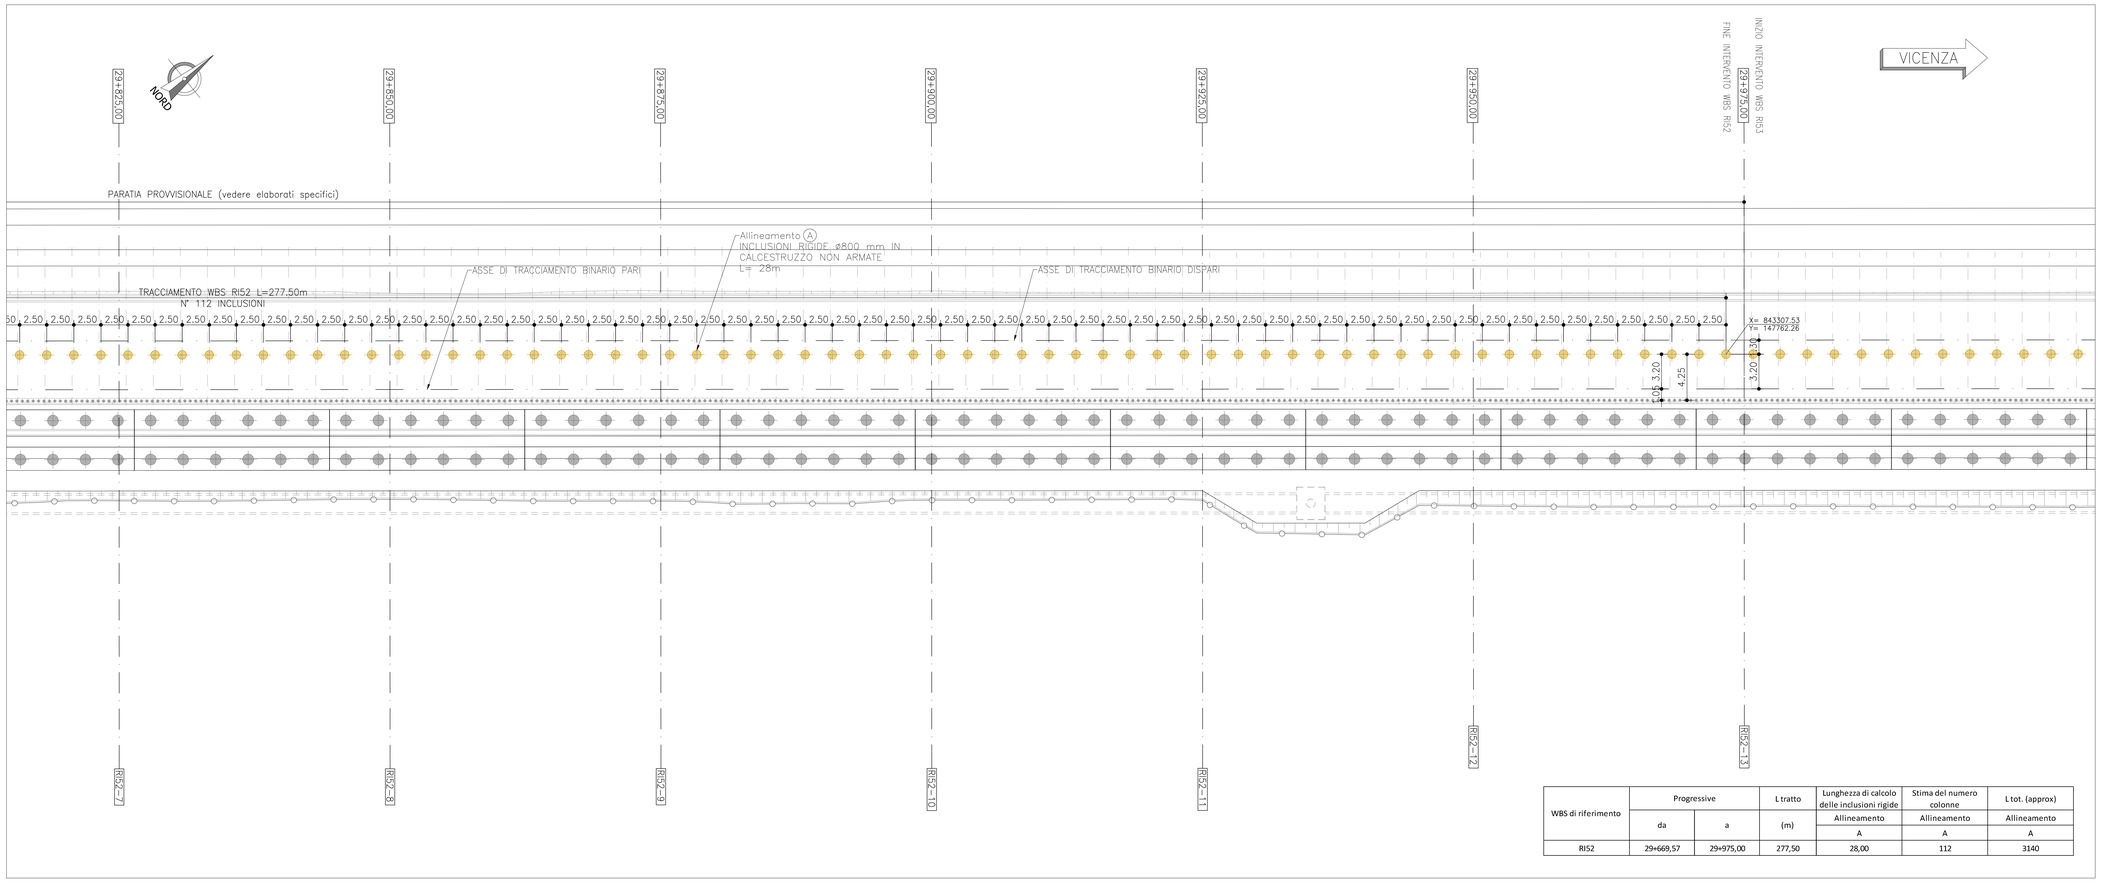

WBS di riferimento	Progressive		L tratto	Lunghezza di calcolo delle inclusioni rigide	Stima del numero colonne	L tot. (approx)
	da	a	(m)	Allineamento	Allineamento	Allineamento
				A	A	A
RI52	29+669,57	29+975,00	277,50	28,00	112	3140

LEGENDA INCLUSIONI RIGIDE

INCLUSIONI RIGIDE ALLINEAMENTO A

- INCLUSIONI RIGIDE ø800 mm IN CALCESTRUZZO NON ARMATE L=28 METRI

KEY–PLAN

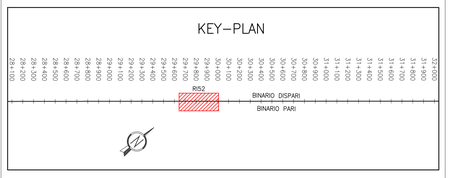

DISEGNI DI RIFERIMENTO

DESCRIZIONE	CODICE
Inclusioni rigide – Planimetria di progetto e tracciamento	IN1712EI2PARI5203001A
Opere provvisionali – Planimetria di progetto e tracciamento	IN1712EI2PARI5201001A
Opere provvisionali – Prospetto e sezioni tav 1/2	IN1712EI2PBRI5201001A
Opere provvisionali – Prospetto e sezioni tav 2/2	IN1712EI2PBRI5201002A
Schema planimetrico standard e sezione tipologica	IN1712EI2BZRI5203002A
Fasi di realizzazione	IN1712EI2BZRI5203001A

NOTE GENERALI

TUTTE LE MISURE SONO ESPRESSE IN METRI

NOTA BENE:
Le inclusioni utilizzate per il consolidamento dei rilevati non confliggeranno con la posizione in pianta delle fondazioni profonde delle barriere antirumore

COMMITTENTE: RFI RETE FERROVIARIA ITALIANA – GRUPPO FERROVIE DELLO STATO

ALTA SORVEGLIANZA: ITALFERR – GRUPPO FERROVIE DELLO STATO

GENERAL CONTRACTOR: IRICAV2

INFRASTRUTTURE FERROVIARIE STRATEGICHE DEFINITE DALLA LEGGE OBIETTIVO N. 443/01

LINEA A.V. /A.C. TORINO–VENEZIA Tratta VERONA–PADOVA
Lotto funzionale Verona–Bivio Vicenza

PROGETTO ESECUTIVO

RILEVATI

Rilevato ferroviario dal Km 29+669,57 al km 29+975,00
FONDAZIONI

Inclusioni rigide – Planimetria di progetto e tracciamento

GENERAL CONTRACTOR		DIRETTORE LAVORI	SCALA :
ORDINE DEGLI INGEGNERI DELLA PROVINCIA DI ROMA – Ing. Sergio MALAVENDA – Data: Dicembre 2021	Consorzio Iricav Due – Ing. Paolo Carmona – Data: Dicembre 2021		1:200

COMMESSA	LOTTO	FASE	ENTE	TIPO DOC.	OPERA/DISCIPLINA	PROGR.	REV.	FOGLIO
IN17	12	E	I2	PA	RI5203	001	A	001 di 001

IRICAV2 – VISTO CONSORZIO IRICAV DUE: Firma – Ing. Luca MARANDOLA – Data: Dicembre 2021

Progettazione :

Rev.	Descrizione	Redatto	Data	Verificato	Data	Approvato	Data	IL PROGETTISTA
A	EMISSIONE	G. Pepe	Dic. 2021	V. Paolini	Dic. 2021	P. Nicari	Dic. 2021	ORDINE DEGLI INGEGNERI DELLA PROVINCIA DI ROMA – Ing. Pietro Paolo NICARI – Sez. A – n. 19000 – Data:

CIG: 8377957CD1 | CUP: J41E91000000009 | File: IN1712EI2PARI5203001A.DWG | Cod. origine:

Progetto cofinanziato dalla Unione Europea

Scala di plot: 1:1

TUTTI I DIRITTI DEL PRESENTE DOCUMENTO SONO RISERVATI. LA PRODUZIONE ANCHE PARZIALE È VIETATA