
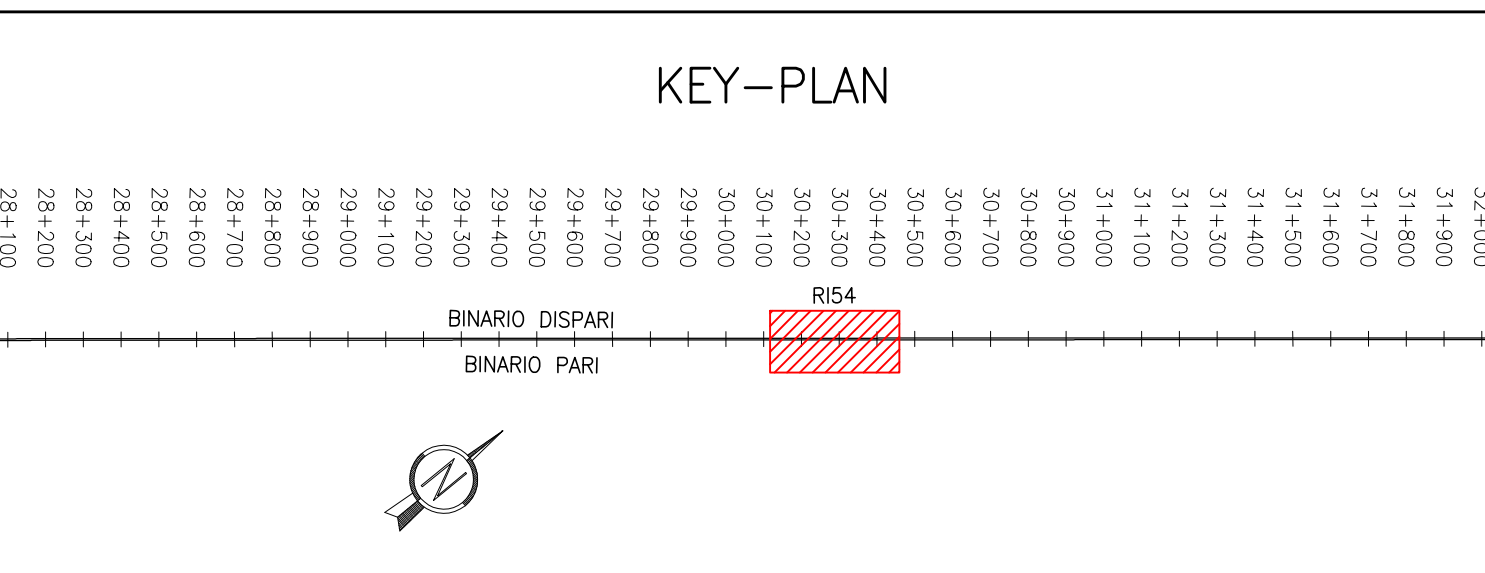


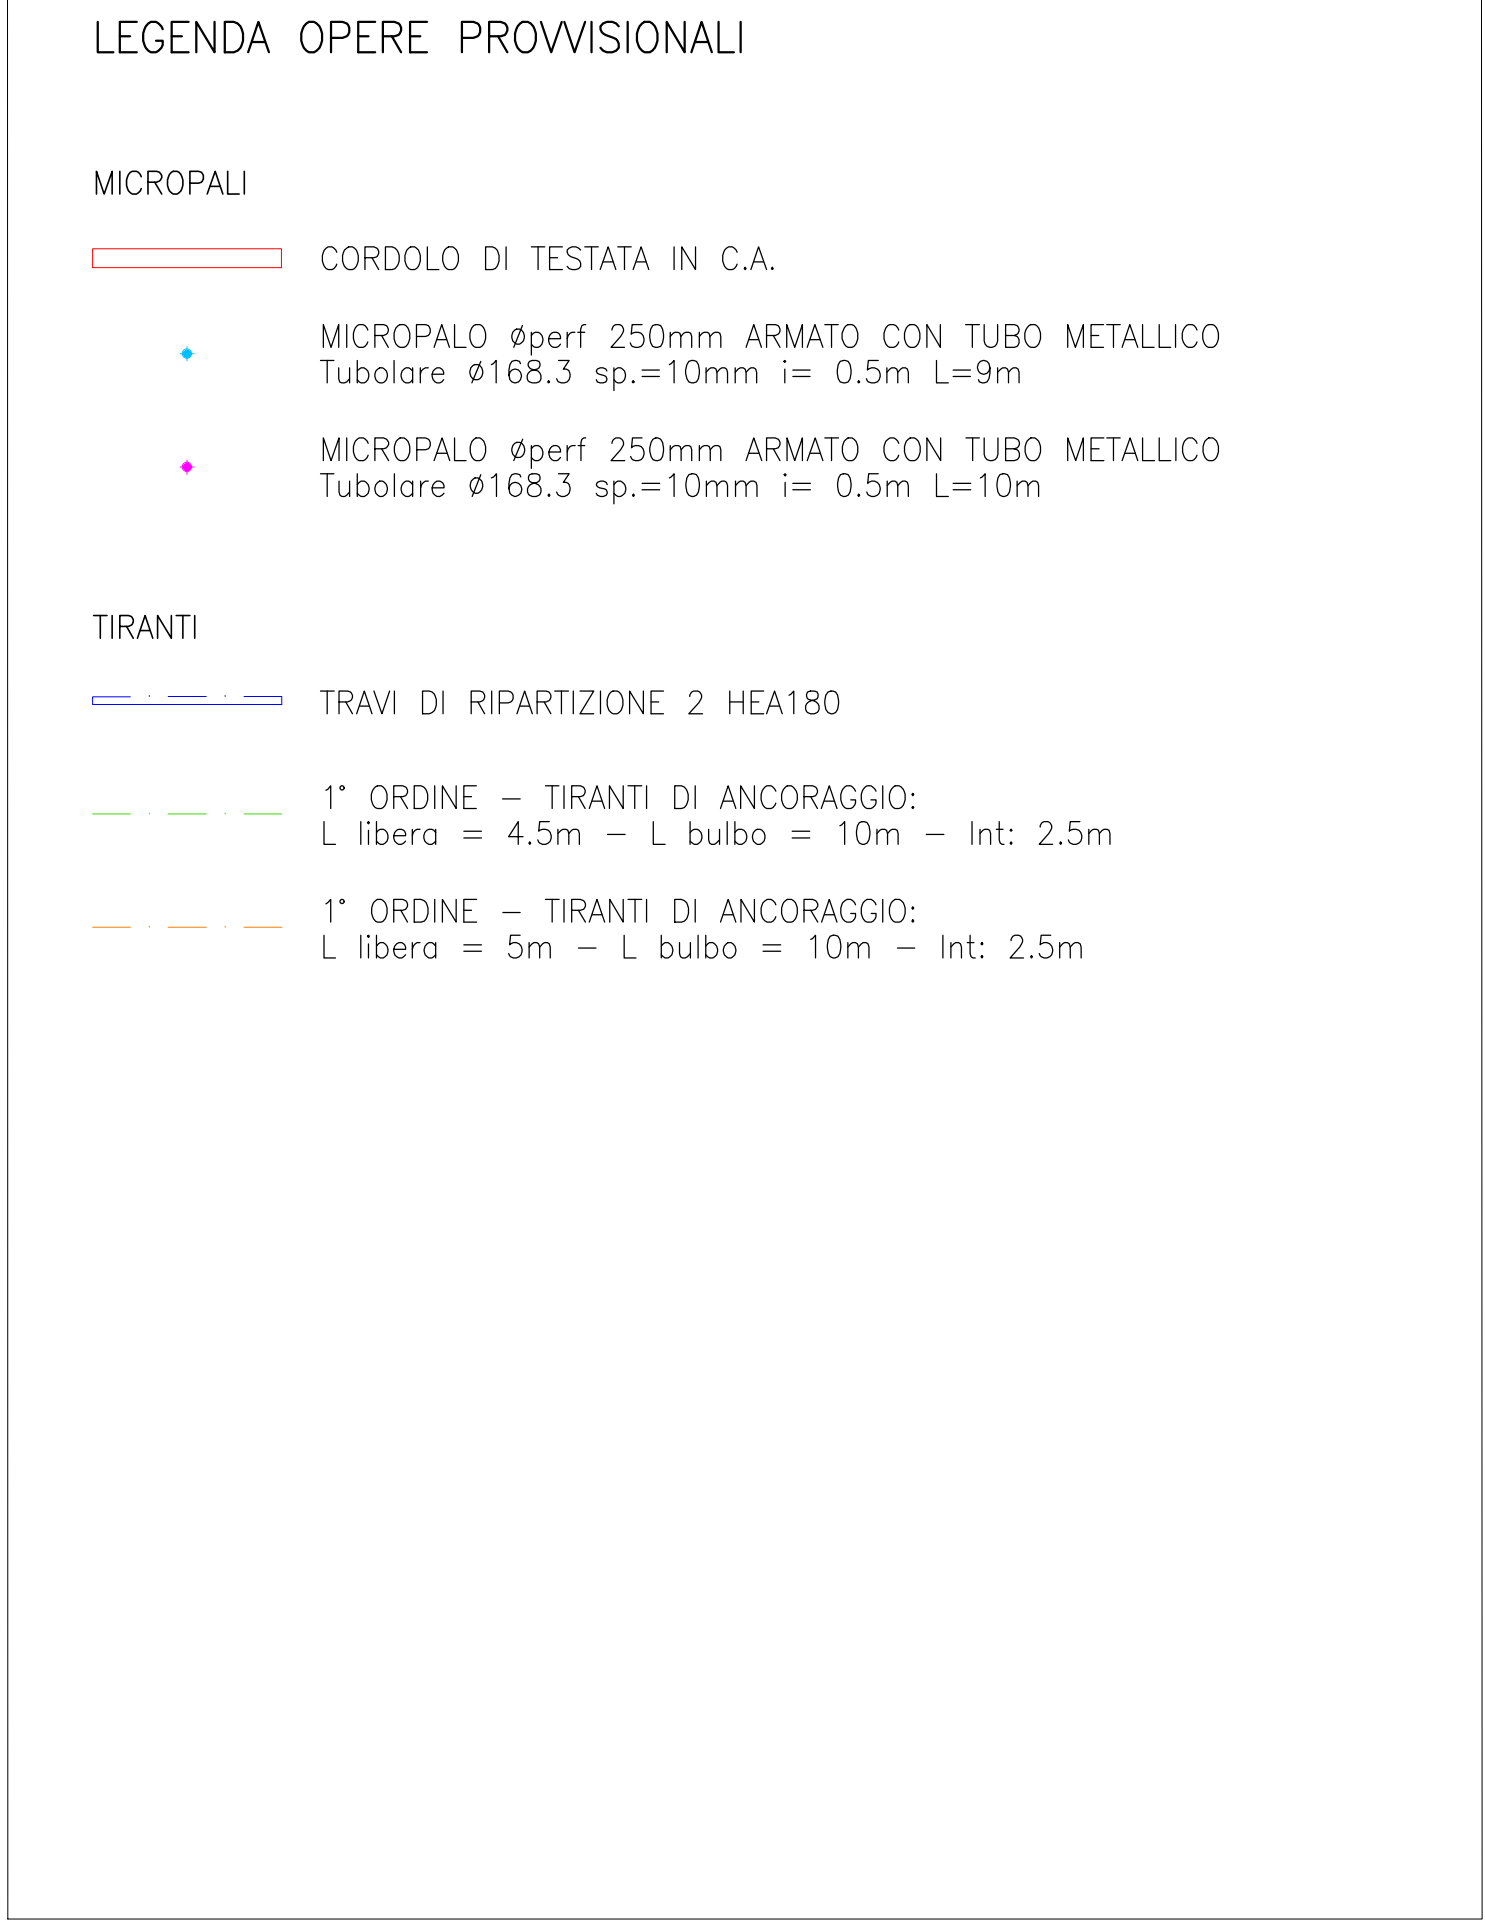

DISEGNI DI RIFERIMENTO	
DESCRIZIONE	CODICE
Inclusioni rigide – Planimetria di progetto e tracciamento	IN1712EI2PARIS403001A
Opere provvisionali – Planimetria di progetto e tracciamento	IN1712EI2PARIS401001A
Opere provvisionali – Prospetto e sezioni tav 1/2	IN1712EI2PBRIS401001A
Opere provvisionali – Prospetto e sezioni tav 2/2	IN1712EI2PBRIS401002A
Schema planimetrico standard e sezione tipologica	IN1712EI2BRIS403002A
Fasi di realizzazione	IN1712EI2BRIS403001A

NOTE GENERALI

TUTTE LE MISURE SONO ESPRESSE IN METRI

NOTA BENE:
Le inclusioni utilizzate per il consolidamento dei rilevati non confliggevano con la posizione in pianta delle fondazioni profonde delle barriere antirumore



TABELLA MICROPALI					
Validità progressiva	Ø perf [mm]	Interasse [m]	Armatura [mm]	Lunghezza [m]	Num. micropali [#]
Da 30+175.000 A 30+325.000	250	0.5	Ø168.3 sp.10	10	300
Da 30+325.000 A 30+394.570	250	0.5	Ø168.3 sp.10	9	140

TABELLA TIRANTI DI ANCORAGGIO										
Validità progressiva	Ordine [#]	Interasse [m]	Inclinazione [*]	Num. trefoli [#]	Pretrito [kN]	Ø perf [mm]	L libera [m]	L bulbo [m]	Num. Tiranti	Travi di ripartizione
Da 30+175.00 A 30+325.00	1*	2.5	20	3	210	180	5	10	68	2 HEA 180
Da 30+325.00 A 30+394.570	1*	2.5	20	3	210	180	4.5	10	20	2 HEA 180