


|             |              |
|-------------|--------------|
| PROVINCIA : | Vicenza      |
| COMUNE :    | Montebelluna |
|             | Vicentino    |

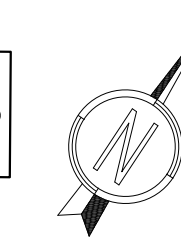

- INCLUSIONI RIGIDE NON ARMATE L=13 METRI
- INCLUSIONI RIGIDE NON ARMATE L=9 METRI
- INCLUSIONI RIGIDE NON ARMATE L=6 METRI
-  INCLUSIONI RIGIDE STRUMENTATE PER IL MONITORAGGIO  
SI VEDA ELABORATO IN1712E2PAMS0000920


The diagram shows a road network with a main road and a side road. A red hatched rectangle is placed on the main road, indicating a specific location. A north arrow is shown in the top right corner.

| DESCRIZIONE |                                | CODICE                 |
|-------------|--------------------------------|------------------------|
| RI65        | – PLANIMETRIA STATO DI FATTO   | IN1712E2P8RI65A000D1A  |
| RI65        | – PLANIMETRIA DI PROGETTO      | IN1712E2P8RI65A000D2A  |
| RI65        | – PROFILO LONGITUDINALE        | IN1712E2ZF7RI65A000D1A |
| RI65        | – SEZIONI TIPO E PARTICOLARI   | IN1712E2WZRI65A000D1A  |
| RI65        | – SEZIONI TRASVERSALI – TAV. 1 | IN1712E2W9RI65A000D1A  |
| RI65        | – SEZIONI TRASVERSALI – TAV. 2 | IN1712E2W9RI65A000D2A  |
| RI65        | – SEZIONI TRASVERSALI – TAV. 3 | IN1712E2W9RI65A000D3A  |

TUTTE LE MISURE SONO ESPRESSE IN METRI

| CALCESTRUZZO INCLUSIONI                      |              |
|----------------------------------------------|--------------|
| TIPO DI CEMENTO                              | CEM III-IV-V |
| CLASSE DI RESISTENZA $[C(f_{ck}/R_{ck})min]$ | C25/30       |
| CLASSE DI ESPOSIZIONE AMBIENTALE             | XC2          |
| CLASSE DI LAVORABILITA' minima               | S4/S5        |
| RAPPORTO ACQUA/CEMENTO massimo               | 0,6          |
| DIMENSIONE AGGREGATO massimo                 | 25mm         |

| TABELLA DI TRACCIAMENTO |             |             |
|-------------------------|-------------|-------------|
| PUNTI                   | X           | Y           |
| 5Q                      | 846796,656  | 151010,8911 |
| 21Q                     | 846827,9372 | 151038,3145 |
| 21A                     | 846800,5136 | 151068,5955 |
| 5A                      | 846769,2323 | 151042,1721 |
| 22Q                     | 846830,2147 | 1510403526  |
| 35Q                     | 846855,1372 | 151075,4782 |
| 35A                     | 846827,0363 | 151093,8559 |
| 22A                     | 846802.1133 | 151071.0262 |

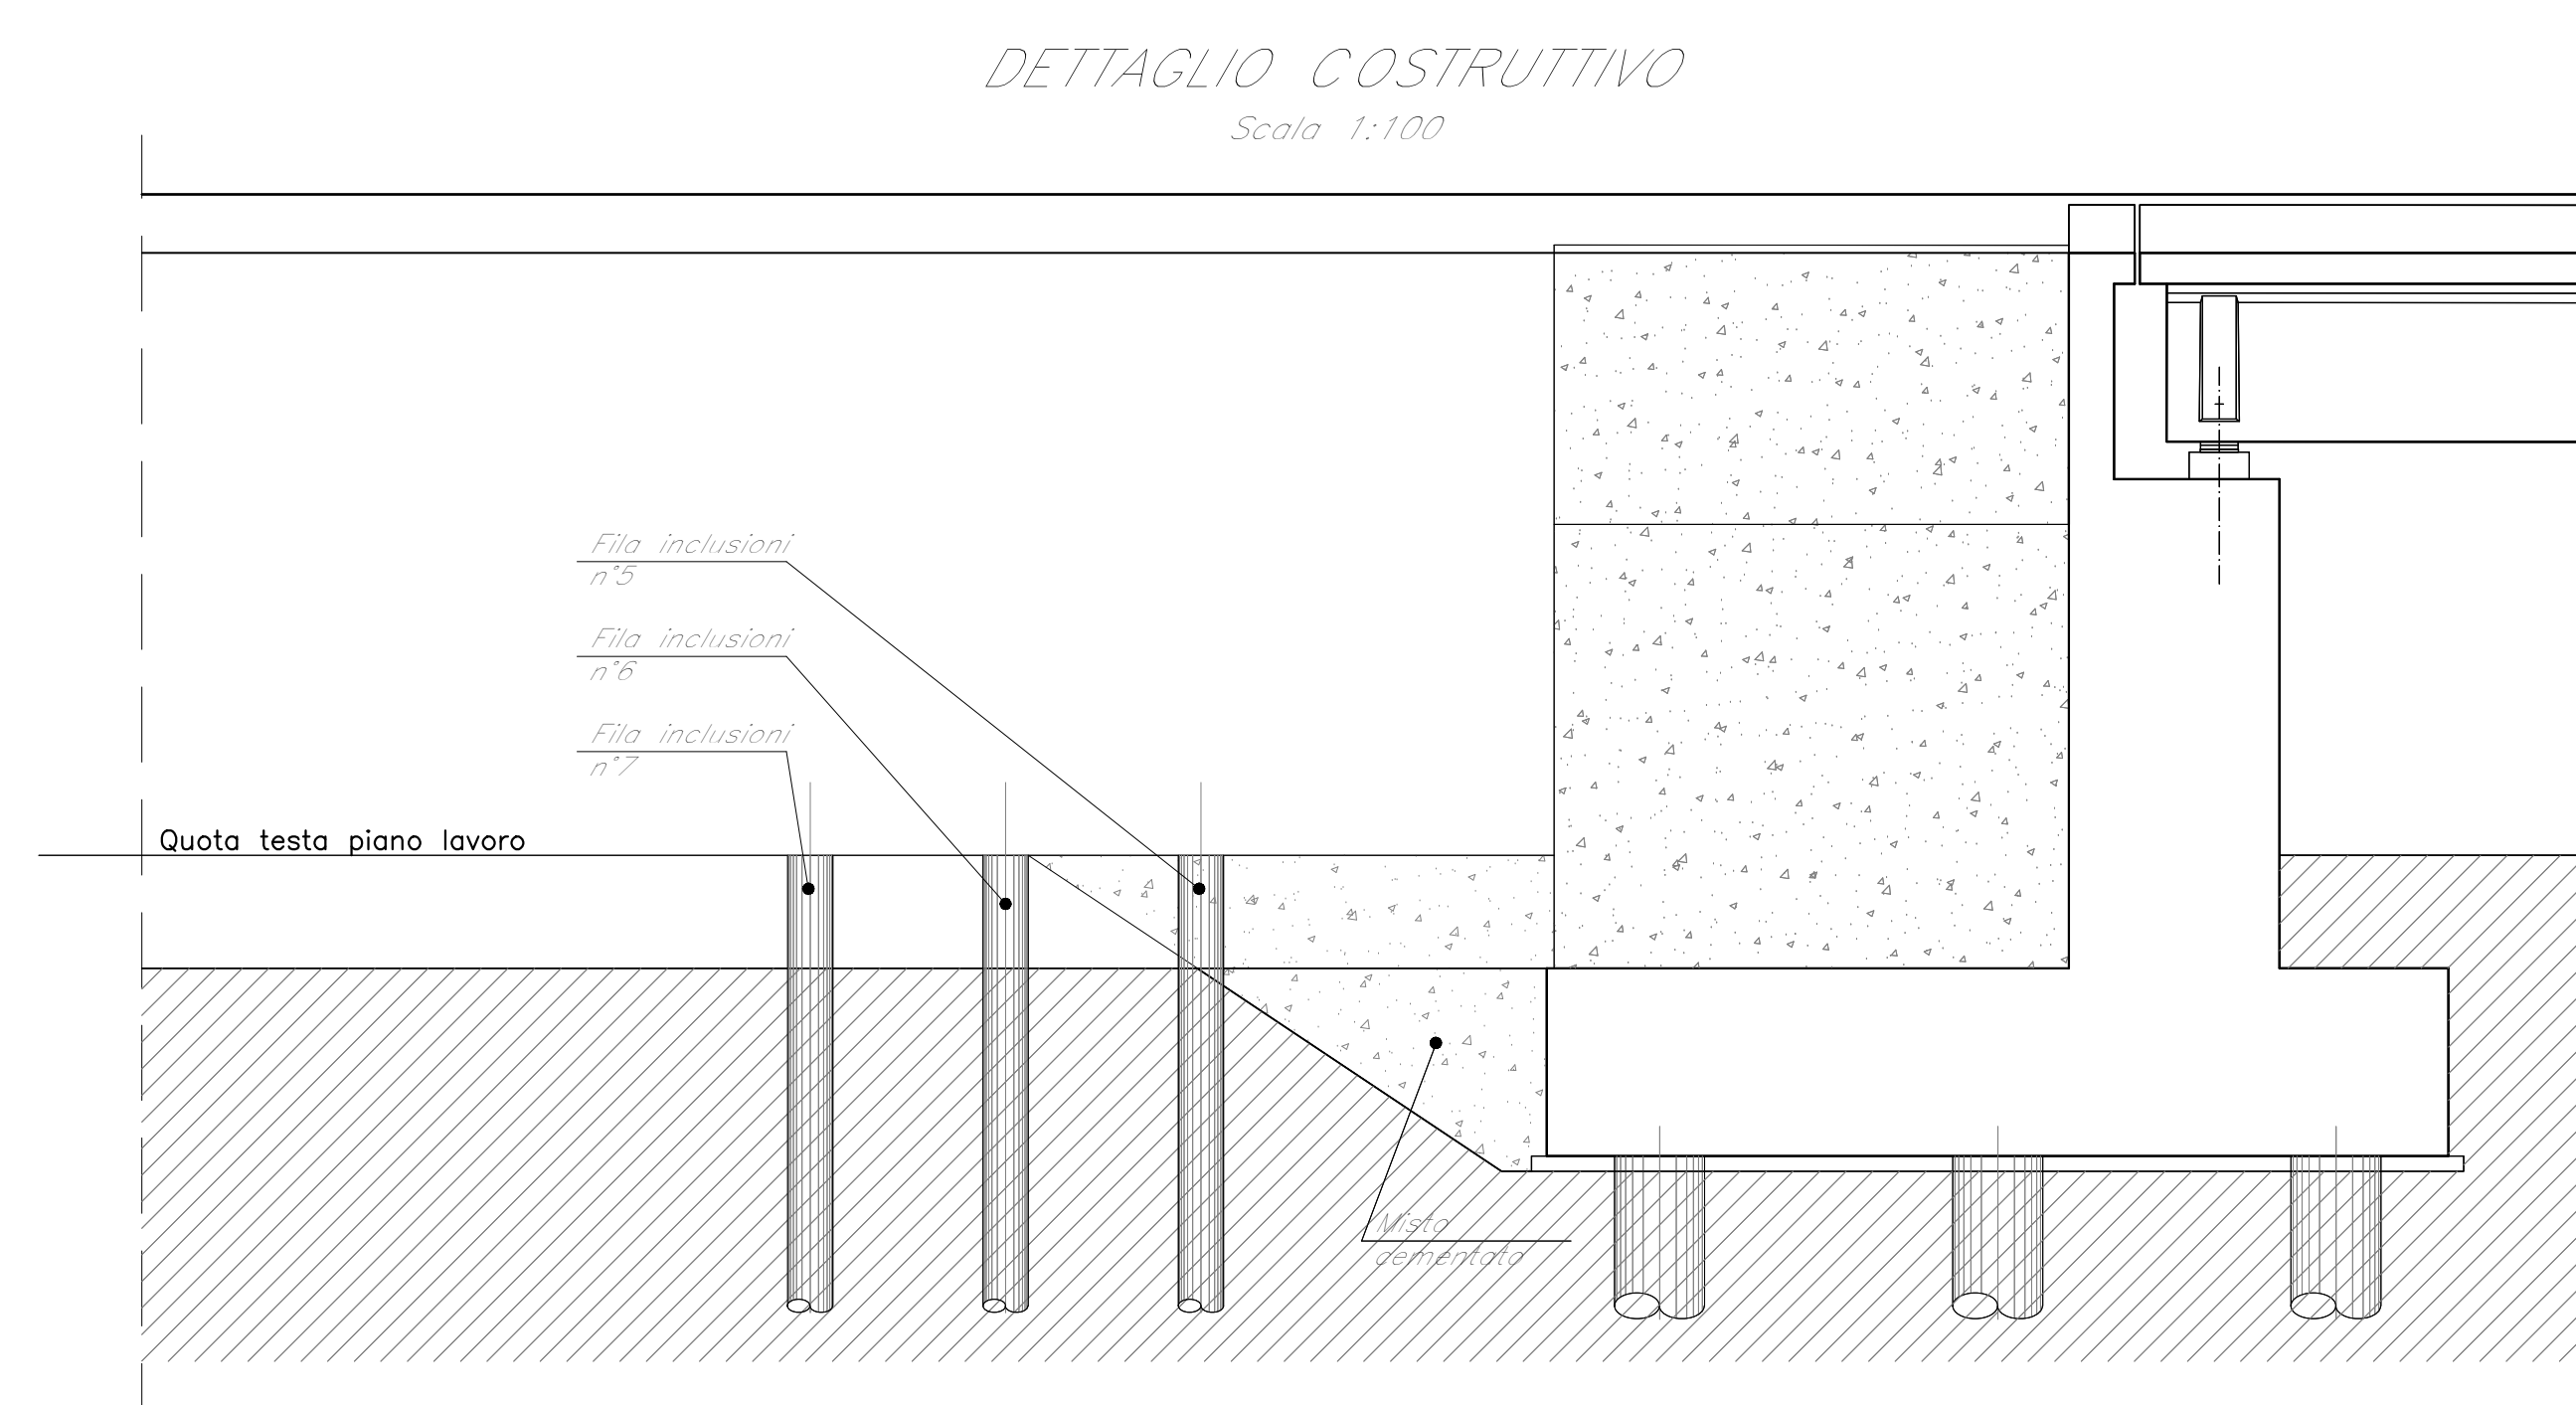

| COMMITTENTE:<br><br>   |                                                                                        |          
|---|----------------------------------------------------------------------------------------|----------|--------------|-------------|------------------|------------------|-------------|-----------|--------|-------|-----------|----------|-------------|-------------|-------------|-----|-------------|---------|-----------|---------|-------------|-------------|-------------|--|-------------|---|--------------|----------|-------------|-------------|-------------|--|-------------|
| ALTA SORVEGLIANZA:   |                                                                                        |          
| GENERAL CONTRACTOR:<br><br>   |                                                                                        |          
|   |                                                                                        
| <b>INFRASTRUTTURE FERROVIARIE STRATEGICHE DEFINITE DALLA LEGGE OGGETTO N. 443/01</b><br><br><b>LINEA A.V./A.C. TORINO-VENEZIA Tratta VERONA-PADOVA</b><br><b>Lotto funzionale Verona-Bivio Vicenza</b><br><br><b>PROGETTO ESECUTIVO</b><br><br><b>RILEVATI</b><br><b>RILEVATO FERRARIO DA PK 34+800.16 A PK 35+200.00</b><br><b>FONDAZIONI</b>   |                                                                                        |          
| Inclusioni righe - Parametri di progetto tracciamento d i 2   |                                                                                        |          
| <b>GENERAL CONTRACTOR</b><br><br>Committente<br>Ing. Claudio BERTOLINI<br>Via Roma, 100 - 37139 Verona<br>Data: Maggio 2022   | <b>DIRETTORE LAVORI</b><br><br>Scala :<br><span style="font-size: 1.5em;">1:200</span> |          |              
| <br>Ing. Claudio BERTOLINI<br>Direzione Lavori<br>Data: Maggio 2022   | Inciso: _____<br>Data: Maggio 2022                                                     |          |              
| <table border="1" style="width: 100%; border-collapse: collapse; font-family: monospace;"> <thead> <tr> <th>COMMESSA</th> <th>LOTTO</th> <th>FASE</th> <th>ENTE</th> <th>TIPO DOC.</th> <th>OPERA/DISCIPLINA</th> <th>PROG.</th> <th>REV.</th> <th>FOGLIO</th> </tr> </thead> <tbody> <tr> <td>CIN17</td> <td>I2</td> <td>E</td> <td>I2</td> <td>PA</td> <td>R1165A3</td> <td>001</td> <td>C</td> <td>11 / 11</td> </tr> </tbody> </table>   | COMMESSA                                                                               | LOTTO    | FASE         | ENTE        | TIPO DOC.        | OPERA/DISCIPLINA | PROG.       | REV.      | FOGLIO | CIN17 | I2        | E        | I2          | PA          | R1165A3     | 001 | C           | 11 / 11 |           |         |             |             |             |  |             |   |              |          |             |             |             |  |             |
| COMMESSA   | LOTTO                                                                                  | FASE     | ENTE         | TIPO DOC.   | OPERA/DISCIPLINA | PROG.            | REV.        | FOGLIO    |        |       
| CIN17   | I2                                                                                     | E        | I2           | PA          | R1165A3          | 001              | C           | 11 / 11   |        |       
| <div style="display: flex; justify-content: space-between; align-items: center;">  <div> <b>VISTO CONCORDATO ITICAV DUE</b><br/>           Prima<br/> <i>[Firma]</i><br/>           Maggio 2022         </div> </div>   |                                                                                        |          
| <table border="1" style="width: 100%; border-collapse: collapse;"> <thead> <tr> <th>Rev.</th> <th>Descriptione</th> <th>Redatto</th> <th>Data</th> <th>Verificato</th> <th>Data</th> <th>Approvato</th> <th>Data</th> </tr> </thead> <tbody> <tr> <td>A</td> <td>INTESIONE</td> <td>A. Ragni</td> <td>Agosto 2017</td> <td>P. Accorini</td> <td>Agosto 2017</td> <td></td> <td>Agosto 2017</td> </tr> <tr> <td>B</td> <td>INTESIONE</td> <td>U. Cusi</td> <td>Agosto 2017</td> <td>P. Accorini</td> <td>Agosto 2017</td> <td></td> <td>Agosto 2017</td> </tr> <tr> <td>C</td> <td>INTESIONE CC</td> <td>M. Gatti</td> <td>Agosto 2017</td> <td>P. Accorini</td> <td>Agosto 2017</td> <td></td> <td>Agosto 2017</td> </tr> </tbody> </table> |                                                                                        | Rev.     | Descriptione | Redatto     | Data             | Verificato       | Data        | Approvato | Data   | A     | INTESIONE | A. Ragni | Agosto 2017 | P. Accorini | Agosto 2017 |     | Agosto 2017 | B       | INTESIONE | U. Cusi | Agosto 2017 | P. Accorini | Agosto 2017 |  | Agosto 2017 | C | INTESIONE CC | M. Gatti | Agosto 2017 | P. Accorini | Agosto 2017 |  | Agosto 2017 |
| Rev.   | Descriptione                                                                           | Redatto  | Data         | Verificato  | Data             | Approvato        | Data        |           |        
| A   | INTESIONE                                                                              | A. Ragni | Agosto 2017  | P. Accorini | Agosto 2017      |                  | Agosto 2017 |           |        
| B   | INTESIONE                                                                              | U. Cusi  | Agosto 2017  | P. Accorini | Agosto 2017      |                  | Agosto 2017 |           |        
| C   | INTESIONE CC                                                                           | M. Gatti | Agosto 2017  | P. Accorini | Agosto 2017      |                  | Agosto 2017 |           |        
| <div style="display: flex; justify-content: space-between;"> <div>           COG. 8379791031      CLUP. J41E1P100000009         </div> <div>           File: \\ITC\STANDARD\CC\DWG<br/>           Cod. origine: 10000         </div> </div>   |                                                                                        |          
| <div style="display: flex; justify-content: space-between; align-items: center;"> <div>            Progetto: cofinanziato<br/>dalla Unione Europea         </div> <div>  </div> </div>   |                                                                                        |          