


PLANIMETRIA DI TRACCIAMENTO - Scala 1:200

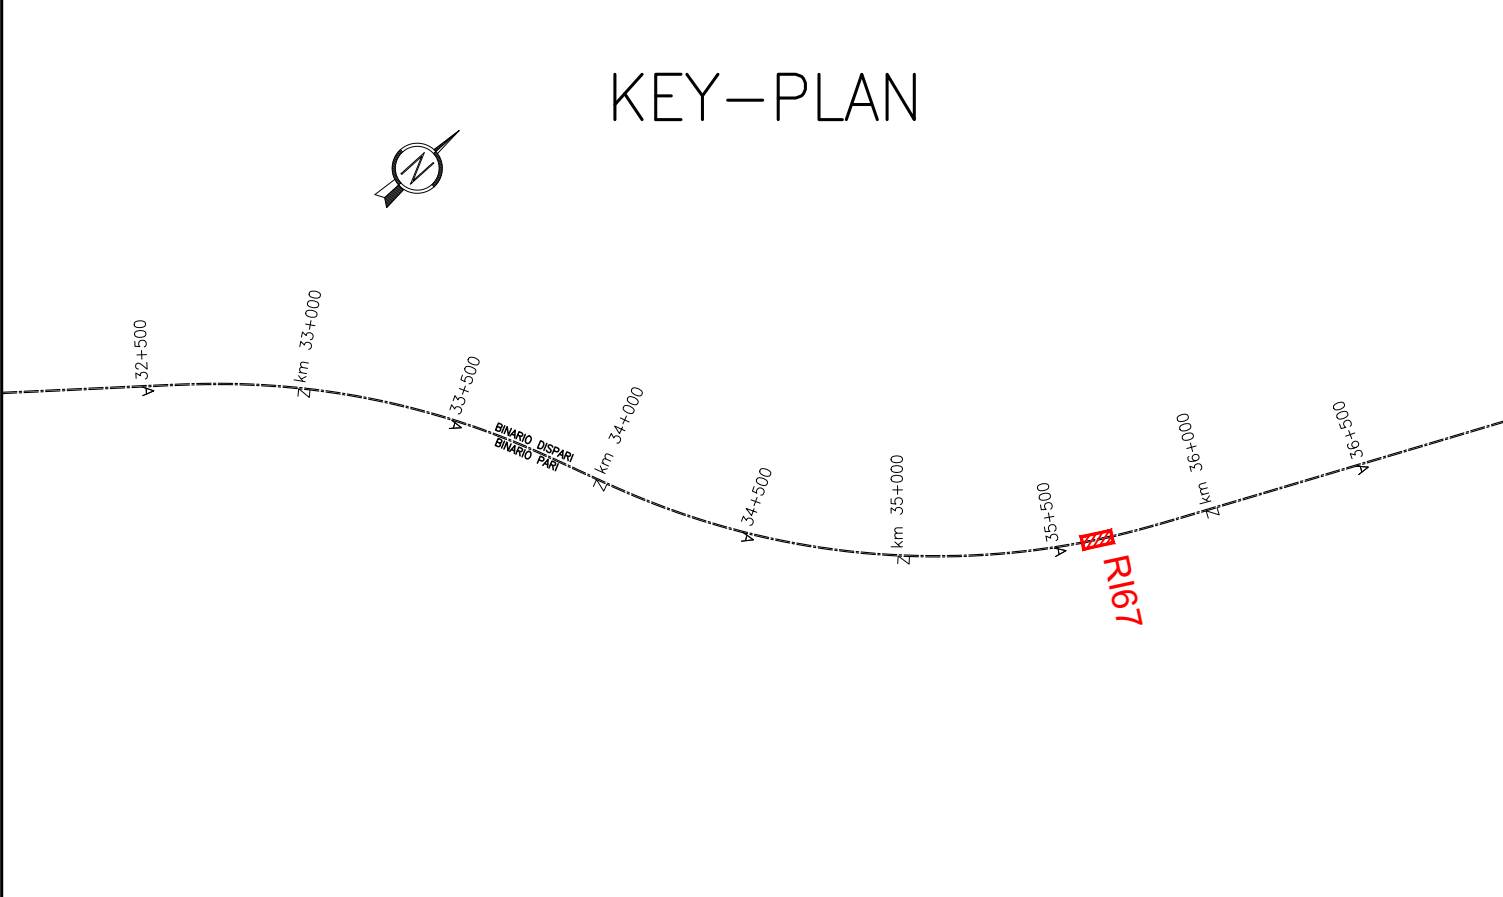

LEGENDA INCLUSIONI RIGIDE

- INCLUSIONI RIGIDE
- INCLUSIONI RIGIDE ø800 mm IN CALCESTRUZZO NON ARMATE L=13 METRI

DISEGNI DI RIFERIMENTO

DESCRIZIONE	CODICE
Planimetria di tracciamento e profilo	IN1712E12PARI67A3001A
Fasi di realizzazione	IN1712E12B9R167A3001A
Sezioni trasversali tipo	IN1712E12B9R167A3002A

NOTE GENERALI

TUTTE LE MISURE SONO ESPRESSE IN METRI

NOTA BENE:
Le inclusioni utilizzate per il consolidamento dei rilevati non confliggevano con la posizione in pianta delle fondazioni profonde delle barriere antirumore

COMMITTENTE:
RFI
RETE FERROVIARIA ITALIANA
GRUPPO FERROVIE DELLO STATO

ALTA SORVEGLIANZA:
ITALFERR
GRUPPO FERROVIE DELLO STATO

GENERAL CONTRACTOR:
ITICAV2

INFRASTRUTTURE FERROVIARIE STRATEGICHE DEFINITE DALLA
LEGGE OBIETTIVO N. 443/01
LINEA A.V. /A.C. TORINO-VENEZIA Tratta VERONA-PADOVA
Lotto funzionale Verona-Bivio Vicenza

PROGETTO ESECUTIVO
RILEVATI
Rilevato ferroviario dal km 35+600,00 al km 35+750,00
FONDAZIONI

PROGETTO ESECUTIVO		GENERAL CONTRACTOR		DIRETTORE LAVORI		SCALA :	
PROGETTO	REDAZIONE	PROGETTO	REDAZIONE	PROGETTO	REDAZIONE	1:200	
COMMESSA	LOTTO	FASE	ENTE	TIPO DOC.	OPERA/DISCIPLINA	PROGR.	REV.
IN17	12	E	12	PA	R167A3	001	A

VISTO CONSORZIO IRICAV DUE		Firma		Data	
ITICAV2		Ing. Luca RANDELLI		Febbraio 2022	

Progettazione :		Redatto		Verificato		Approvato		IL PROGETTISTA	
Rev.	Descrizione	Redatto	Data	Verificato	Data	Approvato	Data		
A	EMISSIONE	Ing. Luca RANDELLI	Feb 2022						

