


DESCRIZIONE	CODICE
RELAZIONE TECNICA GENERALE	IN171202PR06R6980001
RELAZIONE DI CONFRONTO P.D./P.E.	IN171202PR06R6980002
RELAZIONE DI CONFRONTO P.D./P.E.	IN171202PR06R6980003
PLANIMETRIA STATO DI FATTO	IN171202PR06R6980001
PROFILI LONGITUDINALE	IN171202PR06R6980002
SEZIONI TIPO E PARTICOLARI	IN171202W266980001
SEZIONI TRASVERSALI - Tav. 1	IN171202W266980001
SEZIONI TRASVERSALI - Tav. 2	IN171202W266980002
SEZIONI TRASVERSALI - Tav. 3	IN171202W266980003
SEZIONI TRASVERSALI - Tav. 4	IN171202W266980004
SEZIONI TRASVERSALI - Tav. 5	IN171202W266980005
TABULATI MOMENTI TERRA	IN171202W266980001
MURO DI MITIGAZIONE IN SX DAL KM 187+315,05 AL KM 187+513,48:	IN171202PR06R6980002
- CARPENTERIA - Pianta, Prospetto e Sezioni - Tav.1	IN171202PR06R6980003
- CARPENTERIA - Pianta, Prospetto e Sezioni - Tav.2	IN171202PR06R6980004
- CARPENTERIA - Pianta, Prospetto e Sezioni - Tav.3	IN171202PR06R6980005
- ARMATURA CONCIO TIPO 1 - L=12,00m	IN171202PR06R6980001
- ARMATURA CONCIO TIPO 2 - L=12,00m	IN171202PR06R6980002
- ARMATURA CONCIO 9-10-11 - L=24,00m	IN171202PR06R6980003
- RELAZIONE DI CALCOLO	IN171202PR06R6980001
PARETE TRASVERSALE DI CHIUSURA CANALE CAVAZZA - CARPENTERIA E ARMATURA	IN171202PR06R6980001

NOTE GENERALI


- TUTTE LE MISURE SONO ESPRESSE IN METRI, SALVO OVE DIVERSAMENTE INDICATO
- TUTTE LE QUOTE ALTIMETRICHE SONO ESPRESSE IN METRI s.l.m.
- TUTTI GLI ANGOLI SONO ESPRESSE IN GRADI DECIMALI
- TUTTE LE PROGRESSIVE SONO ESPRESSE IN CHILOMETRI
- LE QUOTE ESPRESSE SONO DI PROGETTO ED IN SEDE DI ESECUZIONE DEI LAVORI DOVRANNO ESSERE VERIFICATE IN CONTRADDITTORIO CON LA D.L.
- PRIMA DELL'INIZIO DELLE LAVORAZIONI DOVRANNO ESSERE VERIFICATE, IN CONTRADDITTORIO CON D.L., L'ESATTA POSIZIONE DEI SOTTOSERVIZI E LE EVENTUALI INTERFERENZE
- TOLLERANZE DI COSTRUZIONE: FARE RIFERIMENTO A QUANTO INDICATO NEL CAPITOLATO DI COSTRUZIONE DI OPERE CIVILI VIGENTE, SALVO DIVERSE INDICAZIONI RIPORTATE NEGLI ELABORATI DI PROGETTO.
- PREVEDERE A MONTE DELL'OPERA DI SOSTEGNO, DURANTE LE FASI DI SCANO, UN FOSCO DI GUARDIA RIVESTITO CON CLS MACRO PER IL RECAPITO DELLE ACQUE IN ADESSO PROGETTO DI RACCOLTA
- LO STATO DEI GIUNTI TRA I PALI DELLA PARATA SARANNO REGOLARMENTE CONTROLLATI MEDIANTE ISPEZIONE VISUALE EFFETTUATA PERIODICAMENTE IN CONCOMITANZA CON IL RILIEVO STRUMENTALE DELLE DEFORMAZIONI DELLA PARATA. QUALORA FOSSEDO RISCOTRATI SGOMMENTI O DILAVAMENTO DI MATERIALE FINE SARA PREVISTA L'APPLICAZIONE DI RETE ELETTRORALDATA E SPRITZ BETON PER EVITARE L'ULTERIORE AMMALORAMENTO DEI GIUNTI.

CARATTERISTICHE DEI MATERIALI

DESCRIZIONE	CODICE
Tabella Materiali	IN1712E1241R0000201

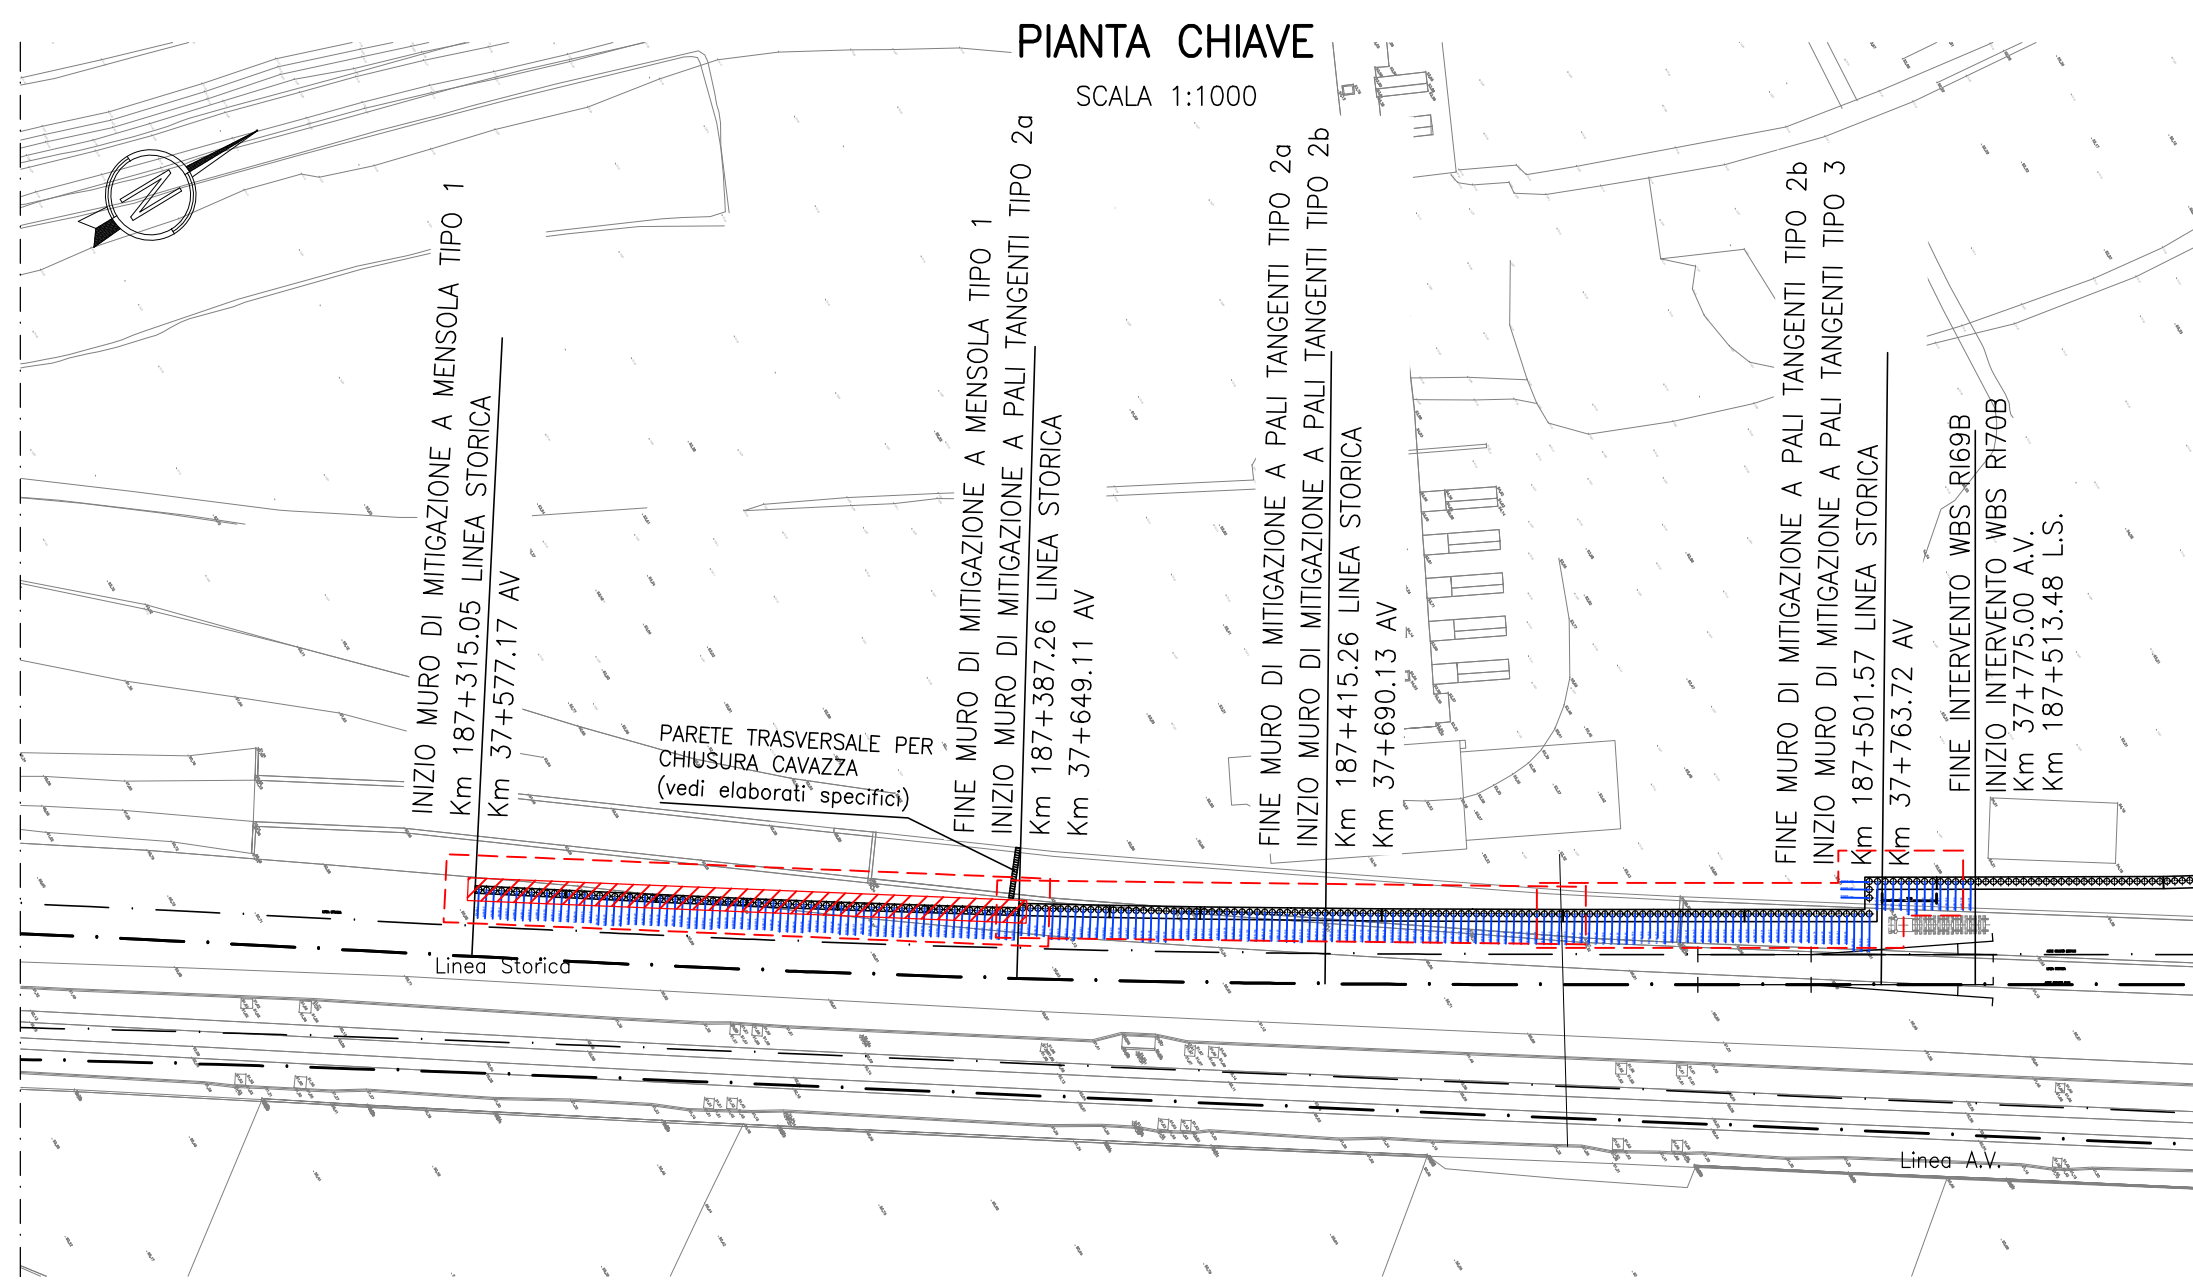


PIANTA
SCALA 1:1000

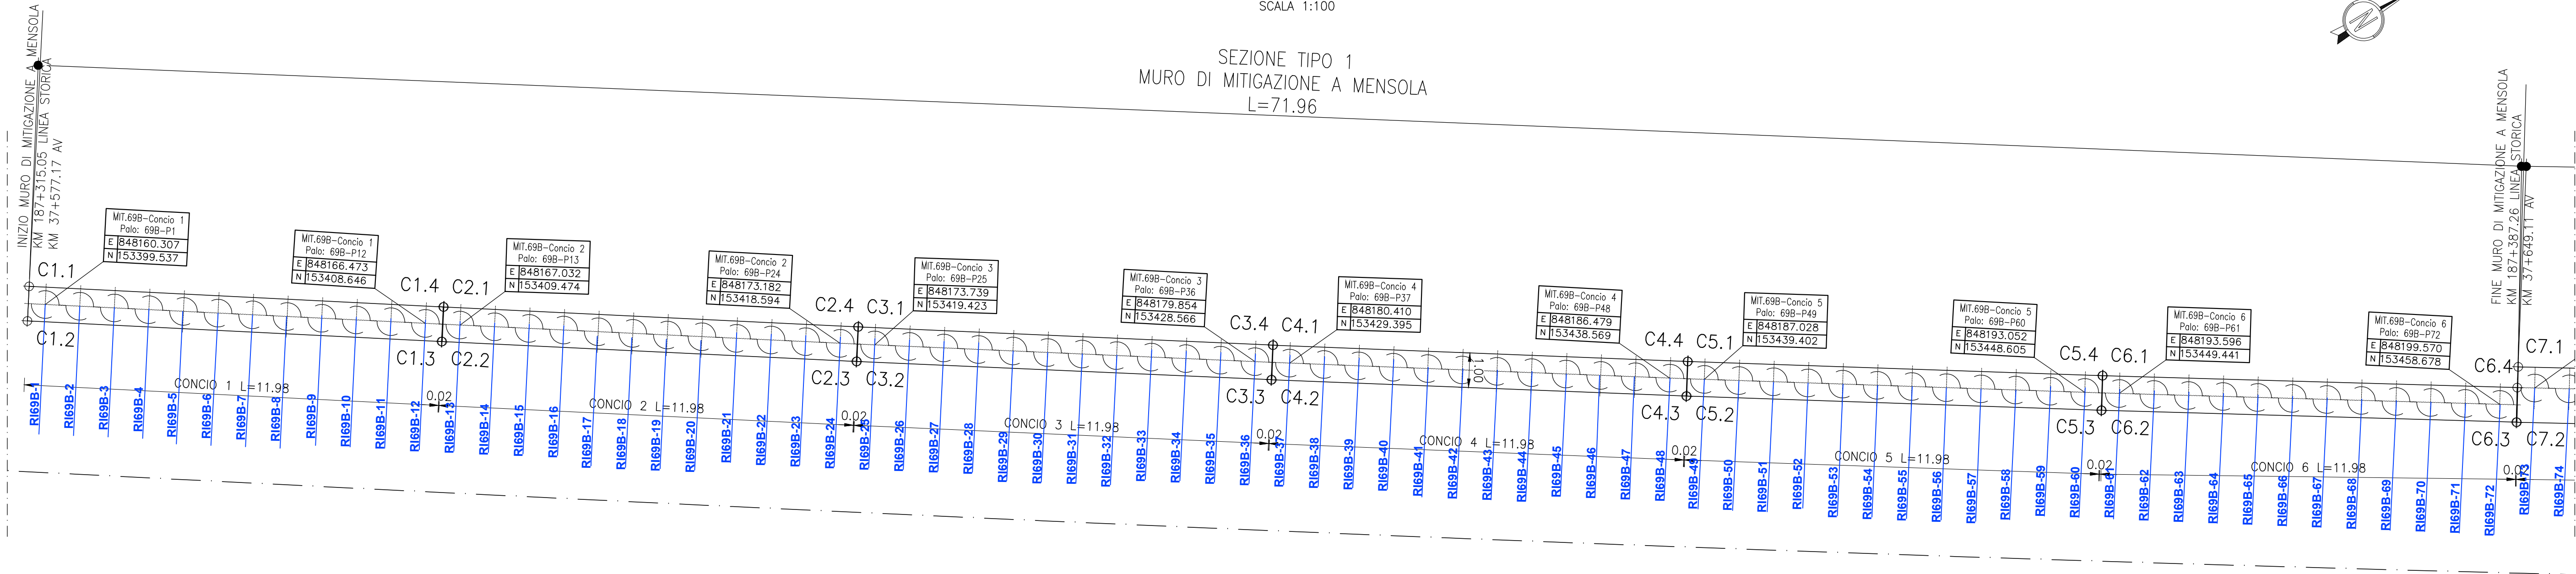

PROFILI LONGITUDINALE LUNGO LO SVILUPPO DEL MURO DI MITIGAZIONE

SCALA 1:100

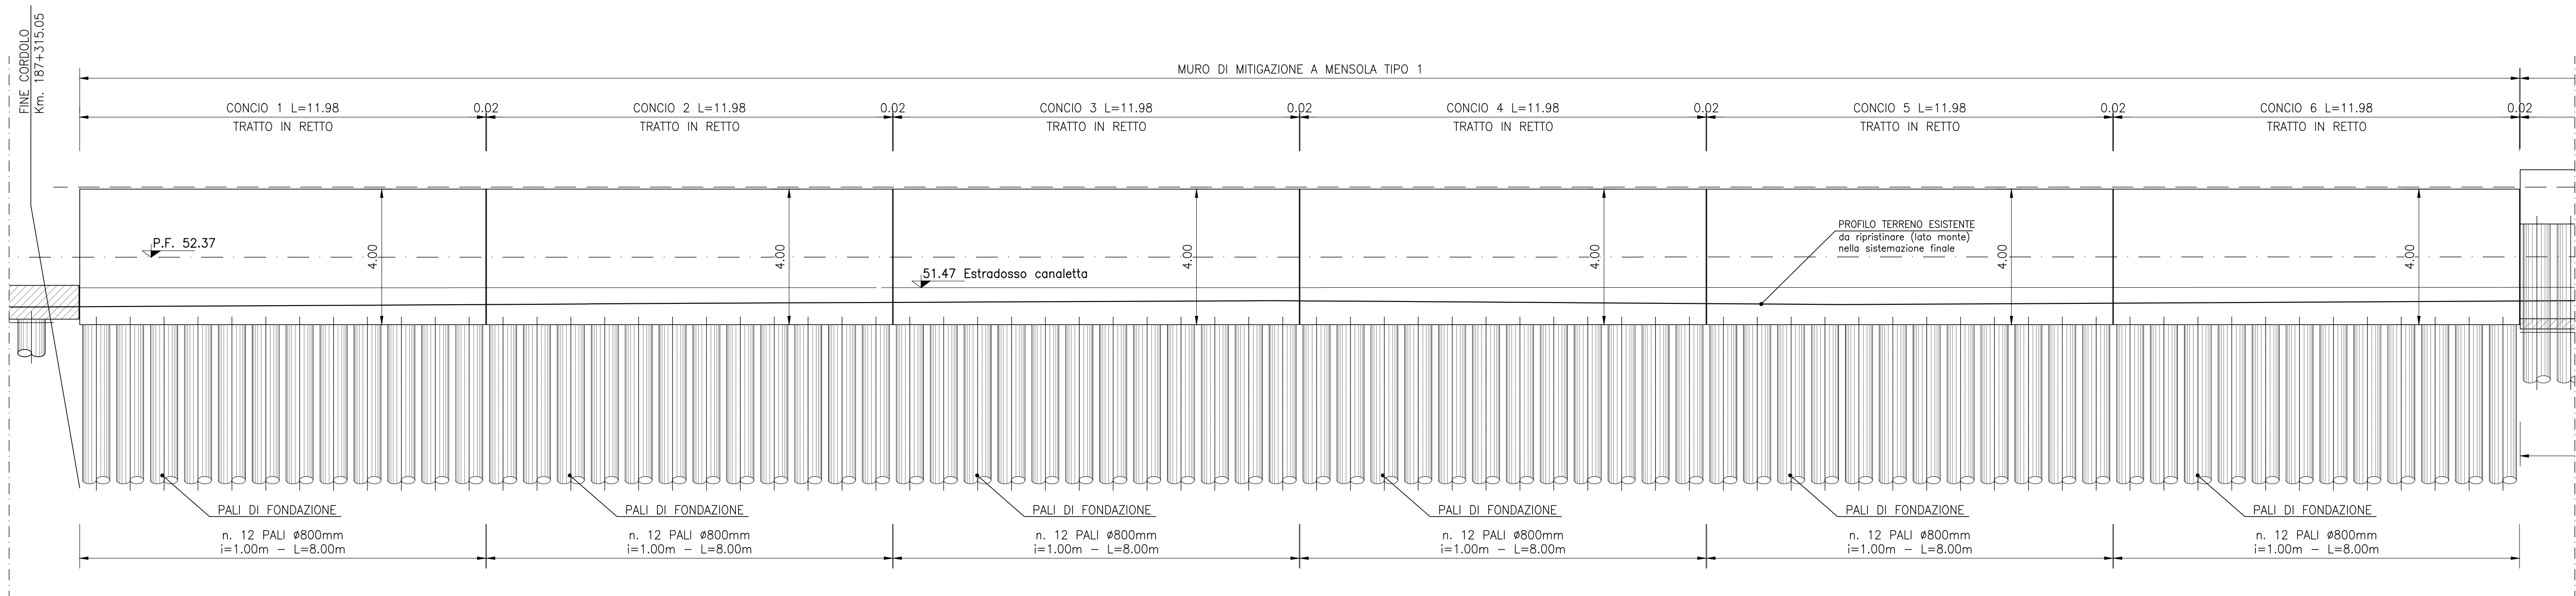

SEZIONE TRASVERSALE TIPO 1

SCALA 1:100

COORDINATE DI TRACCIAMENTO CONCIO 1		
N° PUNTO	COORDINATA EST	COORDINATA NORD
C1.1	848159.618	153399.412
C1.2	848160.447	153398.851
C1.3	848167.162	153408.772
C1.4	848166.333	153409.333


COORDINATE DI TRACCIAMENTO CONCIO 2		
N° PUNTO	COORDINATA EST	COORDINATA NORD
C2.1	848166.344	153408.789
C2.2	848167.173	153408.789
C2.3	848173.871	153418.721
C2.4	848173.042	153419.280

COORDINATE DI TRACCIAMENTO CONCIO 3		
N° PUNTO	COORDINATA EST	COORDINATA NORD
C3.1	848173.051	153419.294
C3.2	848173.882	153418.738
C3.3	848180.542	153428.696
C3.4	848179.711	153429.252

COORDINATE DI TRACCIAMENTO CONCIO 4		
N° PUNTO	COORDINATA EST	COORDINATA NORD
C4.1	848179.719	153429.265
C4.2	848180.553	153428.713
C4.3	848187.167	153438.701
C4.4	848186.333	153439.254

COORDINATE DI TRACCIAMENTO CONCIO 5		
N° PUNTO	COORDINATA EST	COORDINATA NORD
C5.1	848186.341	153439.266
C5.2	848187.178	153438.718
C5.3	848193.739	153448.742
C5.4	848192.902	153449.290

COORDINATE DI TRACCIAMENTO CONCIO 6		
N° PUNTO	COORDINATA EST	COORDINATA NORD
C6.1	848192.910	153449.302
C6.2	848193.750	153448.759
C6.3	848200.256	153458.818
C6.4	848199.417	153459.361

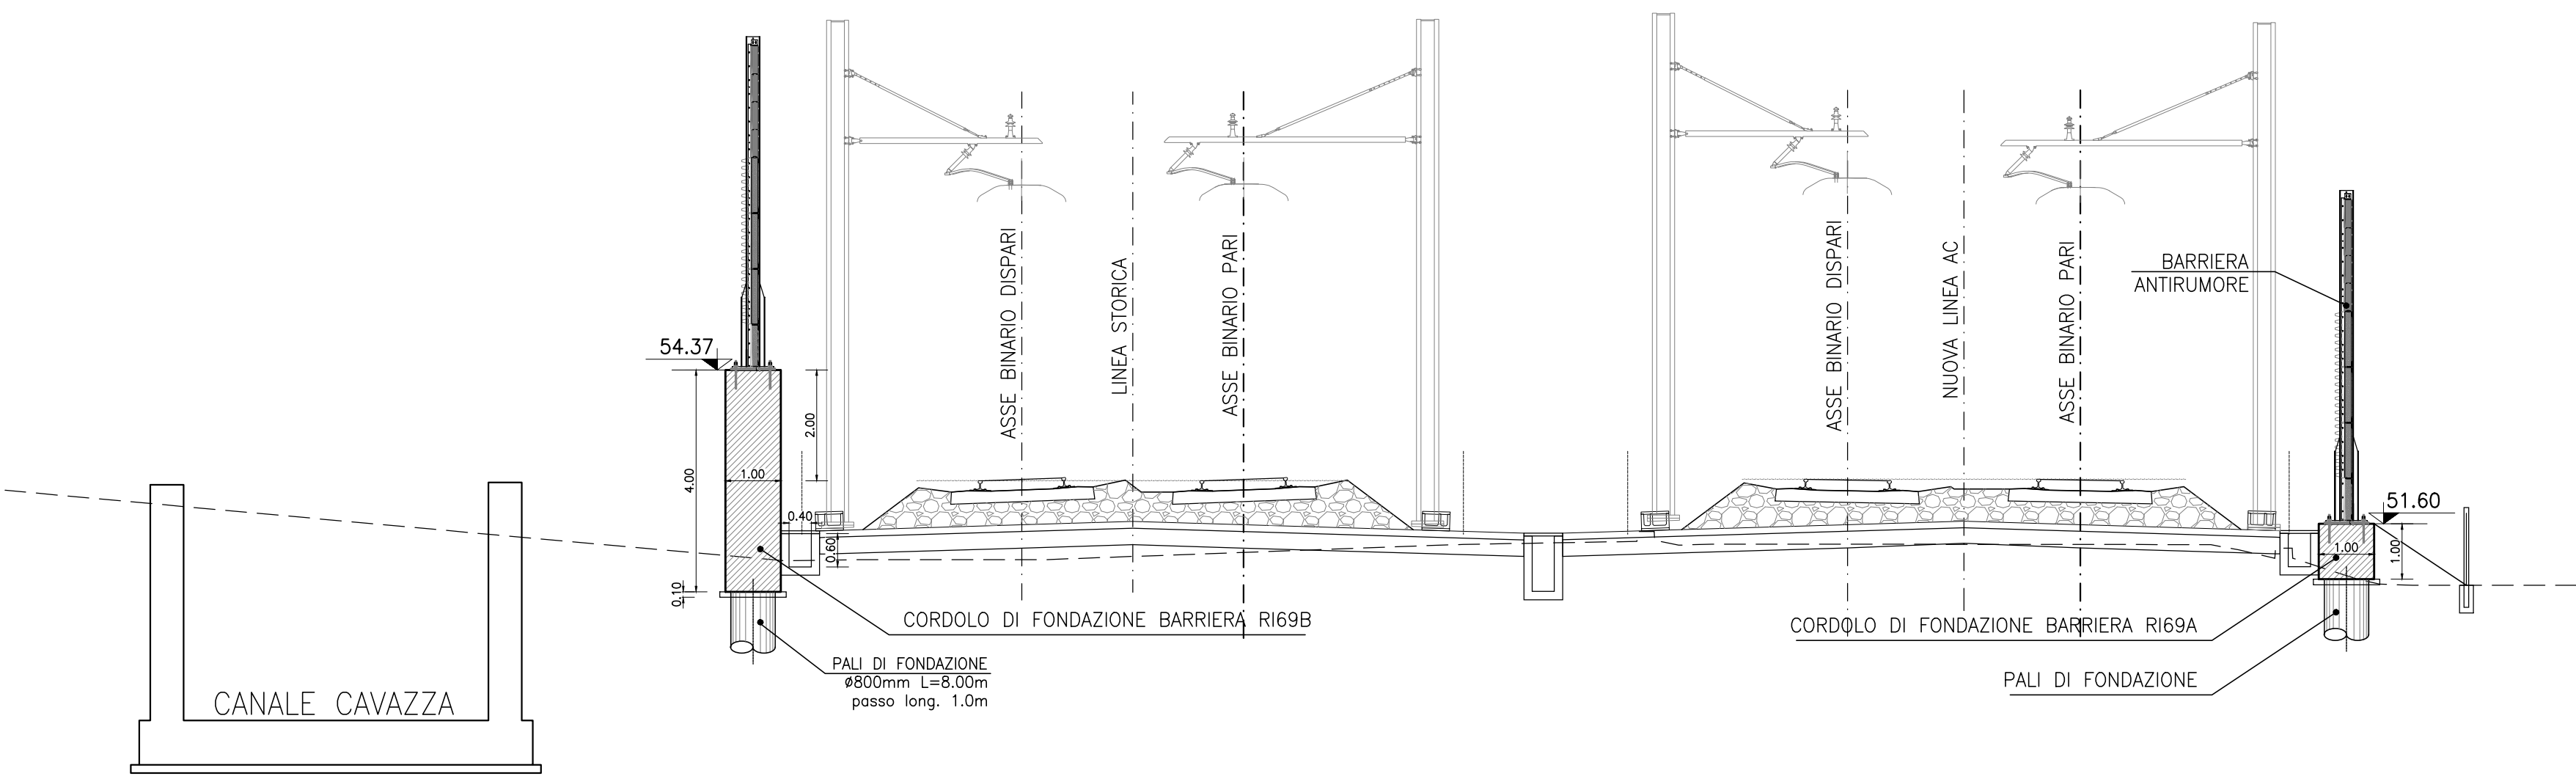

COMMITTENTE:



ALTA SORVEGLIANZA:



GENERAL CONTRACTOR:



INFRASTRUTTURE FERROVIARIE STRATEGICHE DEFINITE DALLA LEGGE OBIETTIVO N. 443/01

LINEA A.V. /A.C. TORINO-VENEZIA Tratta VERONA-PADOVA Lotto funzionale Verona-Bivio Vicenza

PROGETTO ESECUTIVO

RILEVATI

RILEVATO FERROVIARIO SECONDA VARIANTE DAL KM 187+095,24 AL KM 187+513,48 OPERE DI SOSTEGNO

Muro di mitigazione in sx dal km 187+490,77 al km 187+510,37 - Carpenteria - Pianta, prospetto e sezioni - Tav.1

PROGETTISTA ITERATORIA: Ing. Giovanni CAVAZZA ALBO REGISTRO PROFESSIONALITA' VERONA

PROGETTISTA ITERATORIA: Ing. Paolo CAVAZZA ALBO REGISTRO PROFESSIONALITA' VERONA

COMMESSA: LOTTO 12 FASE 1 OPERA/DIRCUNA: PROGR. REV. FOGLIO

IN17 12 E 12 PA R16982 002 A 11

VISTO CONSENSO RICAV DUE

Progettazione: ITICAV2

Rev. Descrizione: Redatto: Data: Verificato: Data: Approvato: Data: 18/11/22

A: DMS/DC L. FAZIO 18/11/22

B: DMS/DC L. FAZIO 18/11/22

C: DMS/DC L. FAZIO 18/11/22

CG: 837795701 CUP: J41E1000000009 File: IN171202PR06R698000001 Cod. origine: 0002

Progetto cofinanziato dalla Unione Europea

TUTTI I DIRITTI DEL PRESENTE DOCUMENTO SONO RISERVATI. LA PRODUZIONE ANCHE PARZIALE E' VIETATA