



COORDINATE DI TRACCIAMENTO CONCIO 2		
N° PUNTO	COORDINATA EST	COORDINATA NORD
C2.1	848385,742	153687,516
C2.2	848387,406	153686,407
C2.3	848392,396	153697,502
C2.4	848394,061	153696,393

COORDINATE DI TRACCIAMENTO CONCIO 3		
N° PUNTO	COORDINATA EST	COORDINATA NORD
C3.1	848392,407	153697,519
C3.2	848394,072	153696,410
C3.3	848399,062	153707,505
C3.4	848400,726	153706,396

COORDINATE DI TRACCIAMENTO CONCIO 4		
N° PUNTO	COORDINATA EST	COORDINATA NORD
C4.1	848399,073	153707,522
C4.2	848400,737	153706,413
C4.3	848405,727	153717,508
C4.4	848407,392	153716,399

COORDINATE DI TRACCIAMENTO CONCIO 5		
N° PUNTO	COORDINATA EST	COORDINATA NORD
C5.1	848405,738	153717,524
C5.2	848407,403	153716,415
C5.3	848412,393	153727,510
C5.4	848414,057	153726,401

COORDINATE DI TRACCIAMENTO CONCIO 6		
N° PUNTO	COORDINATA EST	COORDINATA NORD
C6.1	848412,404	153727,527
C6.2	848414,068	153726,418
C6.3	848419,058	153737,513
C6.4	848420,722	153736,404

COORDINATE DI TRACCIAMENTO CONCIO 7		
N° PUNTO	COORDINATA EST	COORDINATA NORD
C7.1	848419,069	153737,530
C7.2	848420,733	153736,421
C7.3	848425,723	153747,516
C7.4	848427,388	153746,407

COORDINATE DI TRACCIAMENTO CONCIO 8		
N° PUNTO	COORDINATA EST	COORDINATA NORD
C8.1	848425,735	153747,532
C8.2	848427,399	153746,423
C8.3	848432,389	153757,518
C8.4	848434,053	153756,409

COORDINATE DI TRACCIAMENTO CONCIO 9		
N° PUNTO	COORDINATA EST	COORDINATA NORD
C9.1	848432,400	153757,535
C9.2	848434,064	153756,426
C9.3	848439,054	153767,521
C9.4	848440,719	153766,412

COORDINATE DI TRACCIAMENTO CONCIO 10		
N° PUNTO	COORDINATA EST	COORDINATA NORD
C10.1	848439,065	153767,537
C10.2	848440,730	153766,428
C10.3	848445,720	153777,523
C10.4	848447,384	153776,414

COORDINATE DI TRACCIAMENTO CONCIO 11		
N° PUNTO	COORDINATA EST	COORDINATA NORD
C11.1	848445,731	153777,540
C11.2	848447,395	153776,431
C11.3	848452,385	153787,526
C11.4	848454,049	153786,417



COORDINATE DI TRACCIAMENTO CONCIO 12		
N° PUNTO	COORDINATA EST	COORDINATA NORD
C12.1	848452,396	153787,543
C12.2	848454,060	153786,434
C12.3	848459,050	153797,529
C12.4	848460,715	153796,420

RELAZIONE TECNICA GENERALE
 RELAZIONE GEOTECNICA
 RELAZIONE DI CONFRONTO PD/PE
 RELAZIONE DI CONFRONTO PD/PE
 PLANIMETRIA STATO DI FATTO
 PLANIMETRIA DI PROGETTO
 PROFILO LONGITUDINALE
 SEZIONI TIPO E PARTICOLARI
 SEZIONI TRASVERSALI – TAV. 1
 SEZIONI TRASVERSALI – TAV. 2
 SEZIONI TRASVERSALI – TAV. 3
 TABULATI MOVIMENTI TERRE
 RELAZIONE IDRAULICA SMALTIMENTO ACQUE
 PLANIMETRIA IDRAULICA
 MURO DI SOSTEGNO IN DIX DAL KM 37+929,86 AL KM 38+074,11
 CARPENTERIA – PANTA, PROFILATI E SEZIONI
 MURO DI SOSTEGNO IN DIX DAL KM 37+929,86 AL KM 38+074,11
 ARMATURA CONDOTTO TIPOLOGICO L = 12 m
 MURO DI SOSTEGNO IN DIX DAL KM 37+929,86 AL KM 38+074,11
 RELAZIONE DI CALCOLO
 MURO DI SOSTEGNO IN DIX DAL KM 37+929,86 AL KM 38+074,11
 TABELLA FERRI

IN1712E12R0R70A0001
IN1712E12P8R170A0001
IN1712E12R17R70A0002
IN1712E12R17R70A0003
IN1712E12P8R170A0001
IN1712E12P8R170A0002
IN1712E12F7R70A0001
IN1712E12WZRI70A0001
IN1712E12W9R170A0001
IN1712E12WZRI70A0002
IN1712E12WZRI70A0003
IN1712E12T7R170A0001
IN1712E12R17R70A0001
IN1712E12PZRI70A4001
IN1712E12PARI70A2001
IN1712E12BBR170A2001
IN1712E12CLR170A2001
IN1712E12DMRI70A2001

- TUTTE LE MISURE SONO ESPRESSE IN METRI, SALVO OVE DIVERSAMENTE INDICATO
- TUTTE LE QUOTE ALTIMETRICHE SONO ESPRESSE IN METRI s.l.m.
- TUTTI GLI ANGOLI SONO ESPRESI IN GRADI DECIMALI
- TUTTE LE PROGRESSIVE SONO ESPRESSE IN CHILOMETRI
- LE QUOTE ESPRESSE SONO DI PROGETTO ED IN SEDE DI ESECUZIONE DEI LAVORI DOVRANNO ESSERE VERIFICATE IN CONTRADDITTORIO CON LA D.L.
- PRIMA DELL'INIZIO DELLE LAVORAZIONI DOVRANNO ESSERE VERIFICATE, IN CONTRADDITTORIO CON D.L., L'ESATTA POSIZIONE DEI SOTTOSERVIZI E LE EVENTUALI INTERFERENZE.

DESCRIZIONE	CODICE
Tabella Materiali	IN1711EI24TGA0100001

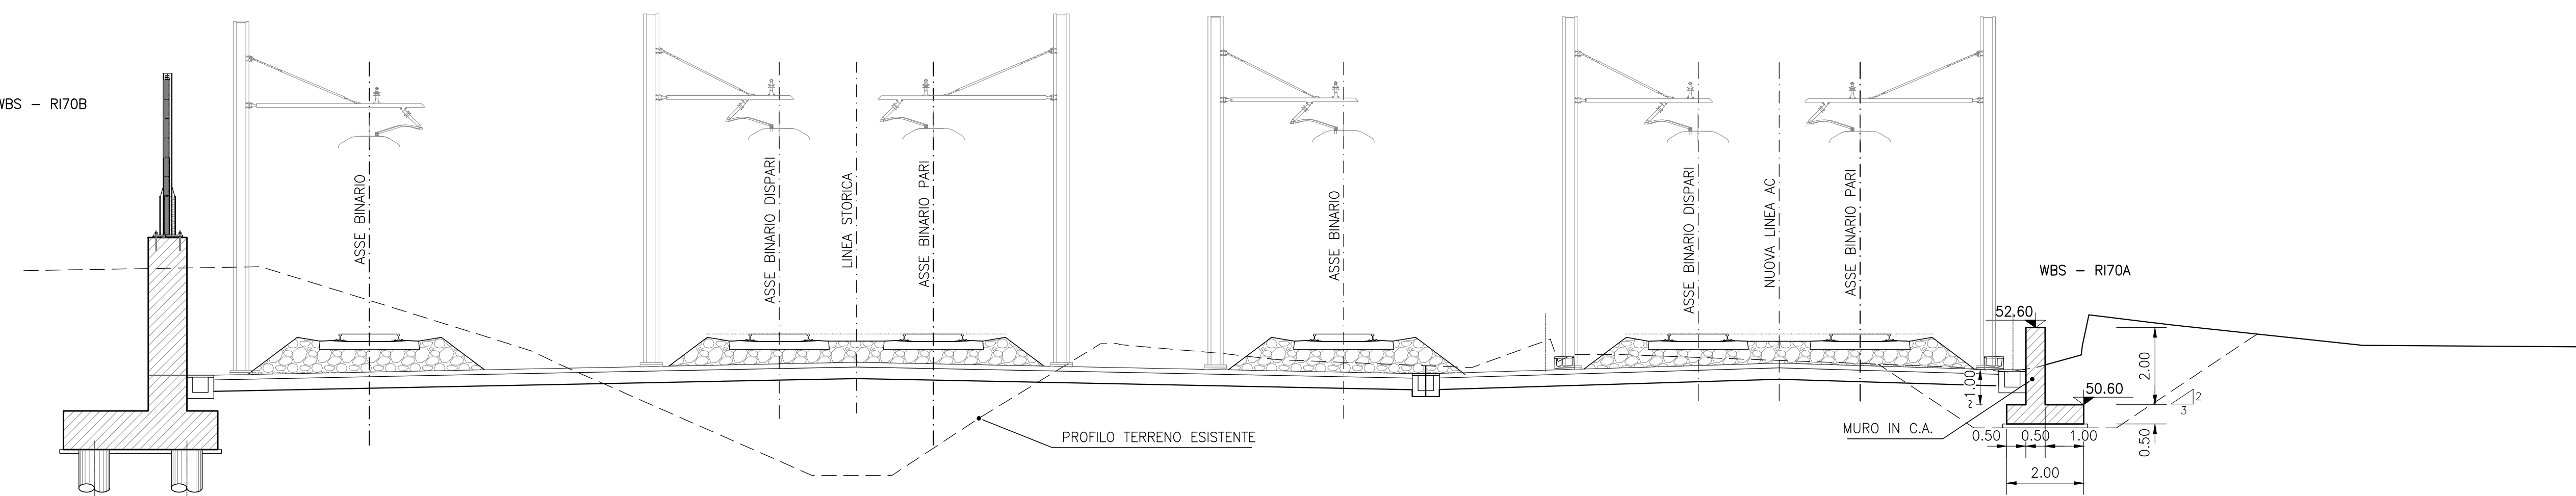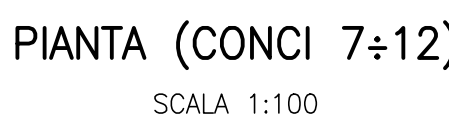

	
COMMITTEE: _____	
ALTA SORVEGLIANZA: _____	
	
GENERAL CONTRACTOR: _____						 Consorzio IricAV Due	
INFRASTRUTTURE FERROVIARIE STRATEGICHE DEFINITE DALLA LEGGE OBIETTIVO N. 443/01	
LINEA A.V. /A.C. TORINO-VENEZIA Tratta VERONA-PADOVA Operazione funzionale Verona-Bivio Venezia	
PROGETTO ESECUTIVO	
RILEVATI	
RILEVATO FERROVIARIO A.V. DAL KM 37+775.00 AL KM 38+075.00	
OPERE DI SOSTEGNO	
Muro di sostegno in dx dal km 37+929.86 al km 38+074.11 - Carpenteria - Pianta, prospetto e sezioni	
 DIREZIONE REGIONALE REGIONE LIGURIA DIREZIONE REGIONALE REGIONE LIGURIA 20/05/2021 GENERAL CONTRACTOR Consorzio IricAV Due Ing. Paolo Caramanna Data: Maggio 2021 DIRETTORE LAVORI _____ _____ _____ SCALA: 1:100	
<table border="1" style="width: 100%; border-collapse: collapse; text-align: center;"> <tr> <th colspan="2">CONSEGNA</th> <th colspan="2">LOTTO</th> <th colspan="2">FASE</th> <th colspan="2">ENTE</th> <th colspan="2">TIPO DOC.</th> <th colspan="2">APPROVAZIONE</th> <th colspan="2">PROG.</th> <th colspan="2">REV.</th> <th colspan="2">FOGLIO</th> </tr> <tr> <td>1</td> <td>1</td> <td>1</td> <td>1</td> <td>1</td> <td>1</td> <td>1</td> <td>1</td> <td>1</td> <td>1</td> <td>1</td> <td>1</td> <td>1</td> <td>1</td> <td>1</td> <td>1</td> <td>1</td> <td>1</td> </tr> </table>												CONSEGNA		LOTTO		FASE		ENTE		TIPO DOC.		APPROVAZIONE		PROG.		REV.		FOGLIO		1	1	1	1	1	1	1	1	1	1	1	1	1	1	1	1	1	1
CONSEGNA		LOTTO		FASE		ENTE		TIPO DOC.		APPROVAZIONE		PROG.		REV.		FOGLIO																															
1	1	1	1	1	1	1	1	1	1	1	1	1	1	1	1	1	1																														
<table border="1" style="width: 100%; border-collapse: collapse;"> <tr> <td colspan="10" style="text-align: center;">  VISTO CONSORZIO IricAV DUE </td> <td colspan="2" style="text-align: center;"> Firma _____ Data _____ Maggio 2021 </td> </tr> </table>												 VISTO CONSORZIO IricAV DUE										Firma _____ Data _____ Maggio 2021																									
 VISTO CONSORZIO IricAV DUE										Firma _____ Data _____ Maggio 2021																																					
Progettazione: <table border="1" style="width: 100%; border-collapse: collapse;"> <tr> <th>Rev.</th> <th>Descrizione</th> <th>Redatto</th> <th>Data</th> <th>Verificato</th> <th>Data</th> <th>Approvato</th> <th>Data</th> </tr> <tr> <td>A</td> <td>IMBOSCO</td> <td>E TOSCA</td> <td>30/04/21</td> <td>LAUR</td> <td>30/04/21</td> <td>CAVIAN</td> <td>30/04/21</td> </tr> <tr> <td>B</td> <td></td> <td></td> <td></td> <td></td> <td></td> <td></td> <td></td> </tr> <tr> <td>C</td> <td></td> <td></td> <td></td> <td></td> <td></td> <td></td> <td></td> </tr> </table>												Rev.	Descrizione	Redatto	Data	Verificato	Data	Approvato	Data	A	IMBOSCO	E TOSCA	30/04/21	LAUR	30/04/21	CAVIAN	30/04/21	B								C											
Rev.	Descrizione	Redatto	Data	Verificato	Data	Approvato	Data	
A	IMBOSCO	E TOSCA	30/04/21	LAUR	30/04/21	CAVIAN	30/04/21	
B	
C	
CIG: 8379915CDI Progetto cofinanziato dalla Unione Europea CUP: J41E11000000009 File: 14171110000000000000 Cod. origine: 0000	