PIANTA CHIAVE

SCALA 1:1000

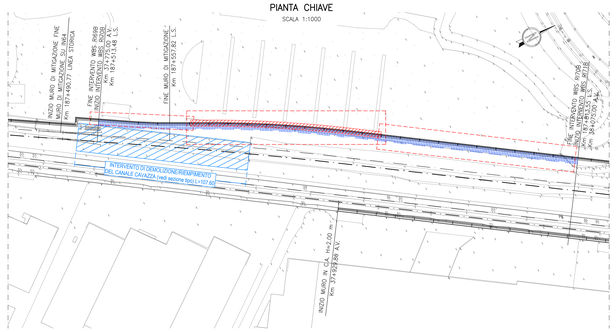

COORDINATE DI TRACCIAMENTO CONCIO 3		
N° PUNTO	COORDINATA EST	COORDINATA NORD
C3.1	848280,271	153601,287
C3.2	848281,696	153600,560
C3.3	848290,774	153618,359
C3.4	848289,349	153619,086

COORDINATE DI TRACCIAMENTO CONCIO 4		
N° PUNTO	COORDINATA EST	COORDINATA NORD
C4.1	848289,358	153619,104
C4.2	848290,783	153618,377
C4.3	848296,229	153629,047
C4.4	848294,804	153629,775

COORDINATE DI TRACCIAMENTO CONCIO 5		
N° PUNTO	COORDINATA EST	COORDINATA NORD
C5.1	848294,818	153639,803
C5.2	848296,238	153629,065
C5.3	848301,760	153639,697
C5.4	848300,340	153640,434

COORDINATE DI TRACCIAMENTO CONCIO 6		
N° PUNTO	COORDINATA EST	COORDINATA NORD
C6.1	848300,361	153640,474
C6.2	848301,769	153639,714
C6.3	848307,459	153650,257
C6.4	848306,051	153651,017

COORDINATE DI TRACCIAMENTO CONCIO 7		
N° PUNTO	COORDINATA EST	COORDINATA NORD
C7.1	848306,073	153651,057
C7.2	848307,468	153650,275
C7.3	848313,325	153660,726
C7.4	848311,929	153661,508

COORDINATE DI TRACCIAMENTO CONCIO 8		
N° PUNTO	COORDINATA EST	COORDINATA NORD
C8.1	848311,952	153661,547
C8.2	848313,335	153660,743
C8.3	848319,357	153671,099
C8.4	848317,973	153671,904

COORDINATE DI TRACCIAMENTO CONCIO 9		
N° PUNTO	COORDINATA EST	COORDINATA NORD
C9.1	848317,996	153671,943
C9.2	848319,367	153671,117
C9.3	848325,552	153681,376
C9.4	848324,182	153682,202

COORDINATE DI TRACCIAMENTO CONCIO 10		
N° PUNTO	COORDINATA EST	COORDINATA NORD
C10.1	848324,206	153682,241
C10.2	848325,563	153681,383
C10.3	848331,911	153691,553
C10.4	848330,554	153692,401

COORDINATE DI TRACCIAMENTO CONCIO 11		
N° PUNTO	COORDINATA EST	COORDINATA NORD
C11.1	848330,578	153692,439
C11.2	848331,921	153691,570
C11.3	848338,429	153701,628
C11.4	848337,086	153702,497

COORDINATE DI TRACCIAMENTO CONCIO 12		
N° PUNTO	COORDINATA EST	COORDINATA NORD
C12.1	848337,108	153702,531
C12.2	848338,440	153701,645
C12.3	848345,073	153711,621
C12.4	848343,741	153712,507

COORDINATE DI TRACCIAMENTO CONCIO 13		
N° PUNTO	COORDINATA EST	COORDINATA NORD
C13.1	848343,753	153712,525
C13.2	848345,084	153711,638
C13.3	848351,728	153721,607
C13.4	848350,396	153722,494

PIANTA

SCALA 1:100

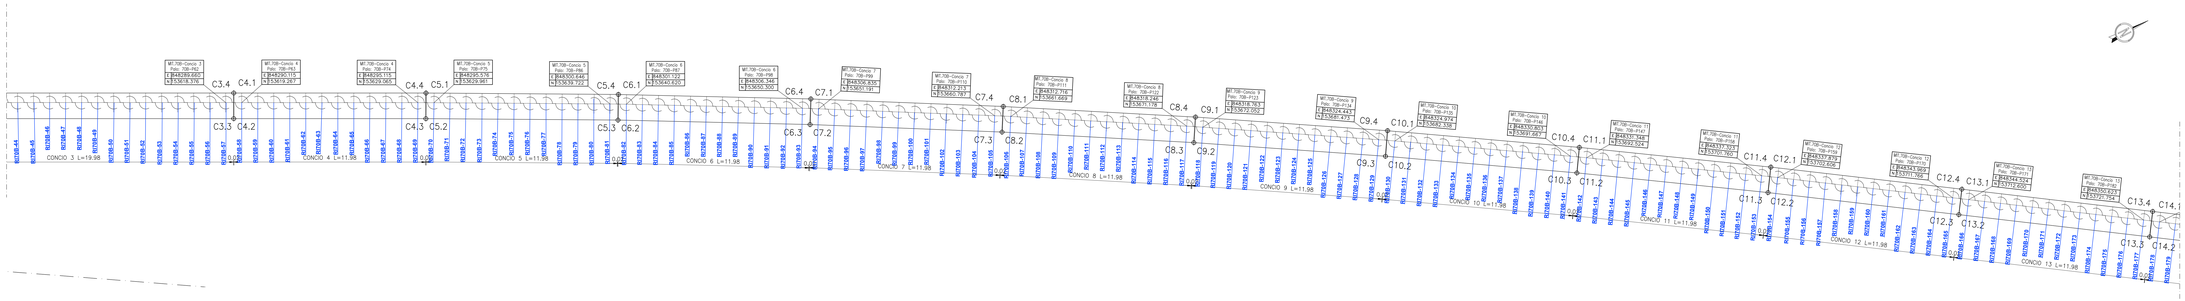

PROFILO LONGITUDINALE LUNGO LO SVILUPPO DEL MURO

SCALA 1:100

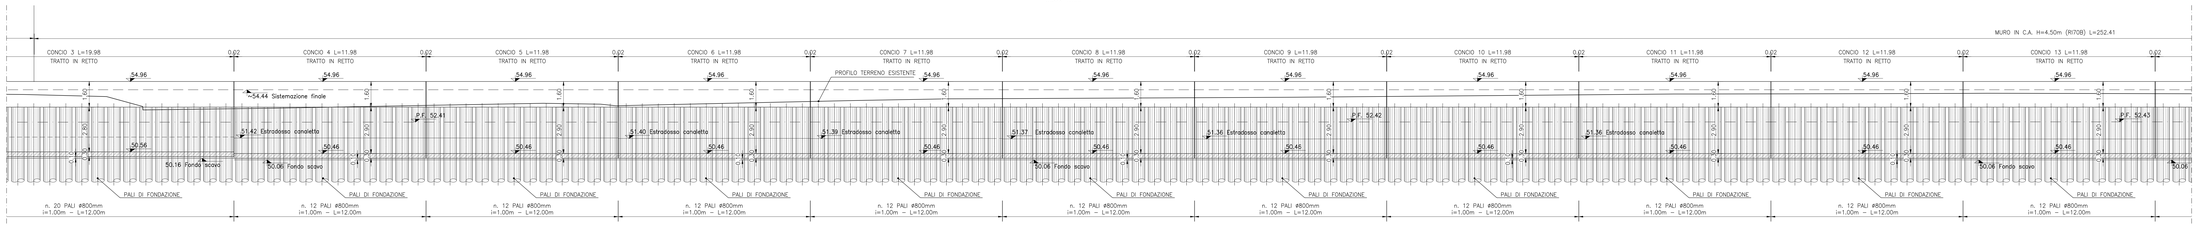

SEZIONE TRASVERSALE TIPO

SCALA 1:100

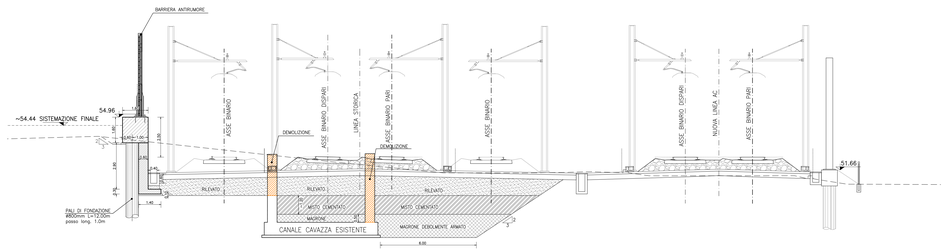

SEZIONE TRASVERSALE TIPO

SCALA 1:100

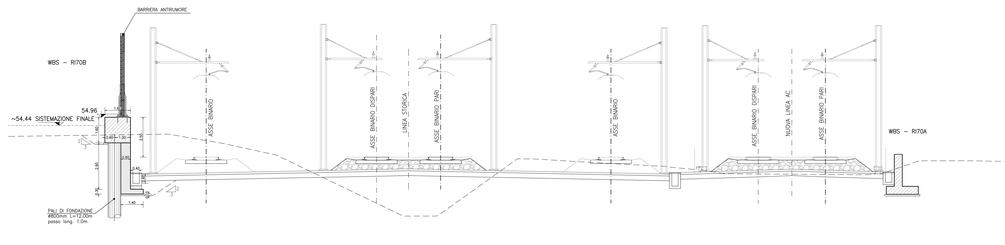

ELABORATI DI RIFERIMENTO

DESCRIZIONE	CODICE
RELAZIONE TECNICA GENERALE	IN1712E09R70B0000001
RELAZIONE GEOTECNICA	IN1712E09R70B0000001
RELAZIONE DI CONFRONTO P.D./P.E.	IN1712E09R70B0000002
RELAZIONE DI CONFRONTO P.D./P.E.	IN1712E09R70B0000003
PLANIMETRIA STATO DI FATTO	IN1712E09R70B0000001
PLANIMETRIA DI PROGETTO	IN1712E09R70B0000002
PROFILO LONGITUDINALE	IN1712E09R70B0000001
SEZIONI TIPO E PARTICOLARI	IN1712E09R70B0000001
SEZIONI TRASVERSALI – TAV. 1	IN1712E09R70B0000001
SEZIONI TRASVERSALI – TAV. 2	IN1712E09R70B0000002
SEZIONI TRASVERSALI – TAV. 3	IN1712E09R70B0000003
SEZIONI TRASVERSALI – TAV. 4	IN1712E09R70B0000004
TABULATI MOVIMENTI TERRA	IN1712E11R70B0000001
MURO DI MITIGAZIONE IN SX DAL KM 187+510,37 AL KM 187+557,82: – CARPENTERIA – PIANTA, PROSPETTO E SEZIONI – TAV. 1	IN1712E09R70B2001
MURO DI SOSTEGNO IN SX DAL KM 187+557,82 AL KM 187+809,95: – CARPENTERIA – PIANTA, PROSPETTO E SEZIONI – TAV. 1	IN1712E09R70B2002
– CARPENTERIA – PIANTA, PROSPETTO E SEZIONI – TAV. 2	IN1712E09R70B2003
MURO DI MITIGAZIONE IN SX DAL KM 187+510,37 AL KM 187+557,82: – CARPENTERIA – PIANTA FONDAZIONE E TRACCIAMENTO PALI	IN1712E09R70B2005
MURO DI SOSTEGNO IN SX DAL KM 187+557,82 AL KM 187+809,95: – CARPENTERIA – PIANTA FONDAZIONE E TRACCIAMENTO PALI – TAV. 1	IN1712E09R70B2006
– CARPENTERIA – PIANTA FONDAZIONE E TRACCIAMENTO PALI – TAV. 2	IN1712E09R70B2007
MURI DI SOSTEGNO E MITIGAZIONE IN SX – ARMATURA CONCIO TIPOLOGICO L = 12 M	IN1712E09R70B2001
MURI DI SOSTEGNO E MITIGAZIONE IN SX – ARMATURA PALI DI FONDAZIONE	IN1712E09R70B2006
MURI DI SOSTEGNO E MITIGAZIONE IN SX – RELAZIONE DI CALCOLO	IN1712E12R70B2001
MURI DI SOSTEGNO E MITIGAZIONE IN SX – RELAZIONE DI CALCOLO PALI DI FONDAZIONE	IN1712E12RU0B2002
MURO DI SOSTEGNO E MITIGAZIONE IN SX – TABELLA FERRI	IN1712E09R70B2001

NOTE GENERALI

- TUTTE LE MISURE SONO ESPRESSE IN METRI, SALVO OVE DIVERSAMENTE INDICATO
- TUTTE LE QUOTE ALTIMETRICHE SONO ESPRESSE IN METRI s.l.m.
- TUTTI GLI ANGOLI SONO ESPRESSI IN GRADI DECIMALI
- TUTTE LE PROGRESSIVE SONO ESPRESSE IN CHILOMETRI
- LE QUOTE ESPRESSE SONO DI PROGETTO ED IN SEDE DI ESECUZIONE DEI LAVORI DOVRANNO ESSERE VERIFICATE IN CONTRADDITTORIO CON LA D.L.
- PRIMA DELL'INIZIO DELLE LAVORAZIONI DOVRANNO ESSERE VERIFICATE, IN CONTRADDITTORIO CON D.L., L'ESATTA POSIZIONE DEI SOTTOSERVizi E LE EVENTUALI INTERFERENZE.
- TOLLERANZE DI COSTRUZIONE: FARE RIFERIMENTO A QUANTO INDICATO NEL CAPITOLATO DI COSTRUZIONE DI OPERE CIVILI VIGENTE, SALVO DIVERSE INDICAZIONI RIPORTATE NEGLI ELABORATI DI PROGETTO.
- PREVEDERE A MONTE DELL'OPERA DI SOSTEGNO, DURANTE LE FASI DI SCAVO, UN FOSSO DI GUARDIA RIVESTITO CON OLS MAGRO PER IL RECAPITO DELLE ACQUE IN APPOSITO POZZETTO DI RACCOLTA.
- LO STATO DEI GIUNTI TRA I PALI DELLA PARATIA SARANNO REGOLARMENTE CONTROLLATI MEDIANTE ISPEZIONE VISUALE. EFFETTUATA PERIODICAMENTE, IN CONCOMITANZA CON IL RILIEVO STRUMENTALE DELLE DEFORMAZIONI DELLA PARATIA, QUALORA FOSSERO RISCONTRATI SCROTTAMENTI O DILAVAMENTO DI MATERIALE FINE SARÀ PREVISTA L'APPLICAZIONE DI RETE ELETTROSALDATA E SPRITZ BETON PER EVITARE L'ULTERIORE AMMALORAMENTO DEI GIUNTI.

CARATTERISTICHE DEI MATERIALI

DESCRIZIONE	CODICE
Tabella Materiali	IN1712E24TR0000201

COMMITTENTE: RFI RETE FERROVIARIA ITALIANA GRUPPO FERROVIE DELLO STATO

ALTA SORVEGLIANZA: ITALFERR GRUPPO FERROVIE DELLO STATO

GENERAL CONTRACTOR: ITICAV2

INFRASTRUTTURE FERROVIARIE STRATEGICHE DEFINITE DALLA LEGGE OBIETTIVO N. 443/01

LINEA A.V. /A.C. TORINO–VENEZIA Tratta VERONA–PADOVA Lotto funzionale Verona–Bivio Vicenza

PROGETTO ESECUTIVO

RILEVATI

Rilevato ferroviario seconda variante dal Km 187+513.48 al Km 187+813.55

OPERE DI SOSTEGNO

Muro di sostegno in sx dal km 187+557,82 al km 187+809,95 – Carpenteria – Pianta, prospetto e sezioni – Tav. 1

GENERAL CONTRACTOR	DIRETTORE LAVORI	SCALA
IL PROGETTISTA INTEGRATORE Ing. Giovanni MINOIA Data Novembre 2022	Consorzio Ing. Duilio Data Novembre 2022	1:100

COMMESSA	LOTTO	FASE	ENTE	TIPO DOC.	OPERA/DISCIPLINA	PROGR.	REV.	FOGLIO
IN17	12	E	I2	PA	R170B2	002	B	

ITICAV2

VISTO CONSORZIO IRICAV DUE

Data Novembre 2022

Rev.	Descrizione	Redatto	Data	Verificato	Data	Approvato	Data
A	EMISSIONE	A. TOSCA	30/04/22	ALTIERI	30/04/22	M. GALVANI	30/04/22
B	REVISIONE GE.	A. FAZIO	11/11/22	ALTIERI	11/11/22	M. GALVANI	11/11/22
C							

File: IN1712E09R70B2001.DWG

CUP: J41E91000000009

CUG originale: 0000

Progetto cofinanziato dalla Unione Europea

Scala di plot:

TUTTI I DIRITTI DEL PRESENTE DOCUMENTO SONO RISERVATI. LA PRODUZIONE ANCHE PARZIALE E VIETATA