

SEZIONE TRASVERSALE TIPO

SCALA 1:100


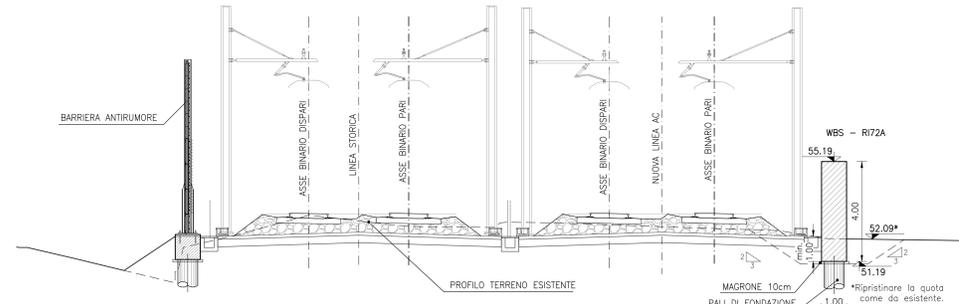


Table with 2 columns: DESCRIZIONE and CODICE. It lists various technical documents and their corresponding codes, including project plans, sections, and material specifications.


PIANTA CHIAVE

SCALA 1:1000

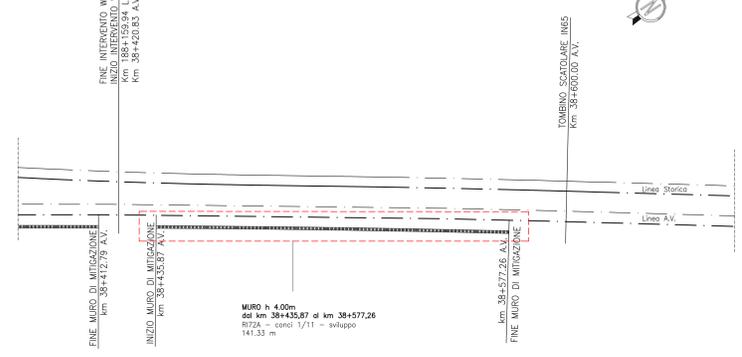


PIANTA (CONCI 1+4)

SCALA 1:100

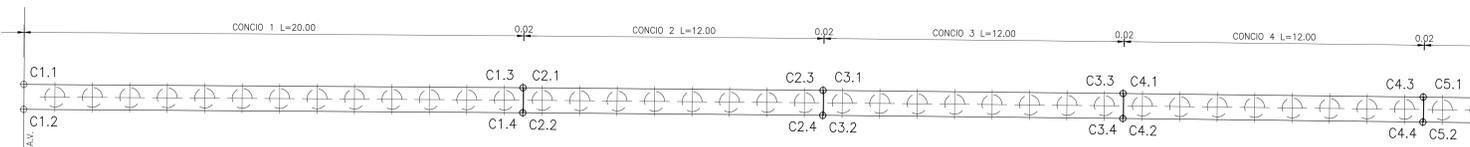


PROFILO LONGITUDINALE LUNGO LO SVILUPPO DEL MURO (CONCI 1+4)

SCALA 1:100

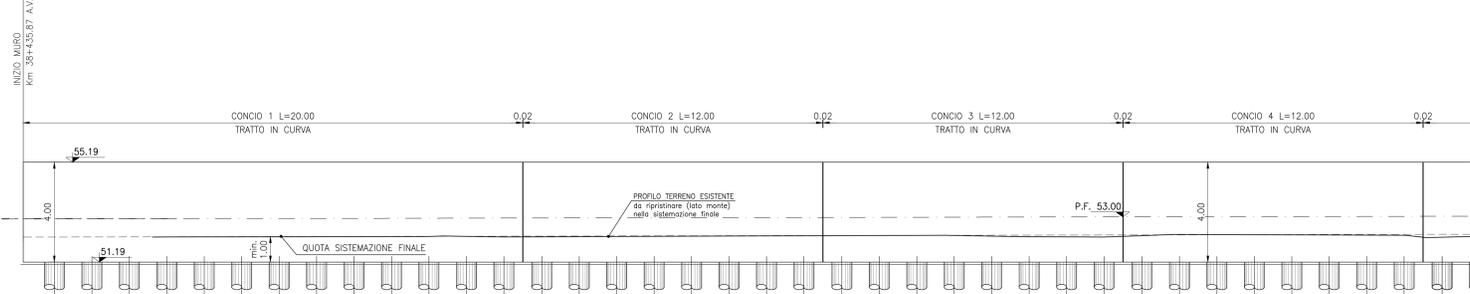


PIANTA (CONCI 5+11)

SCALA 1:100

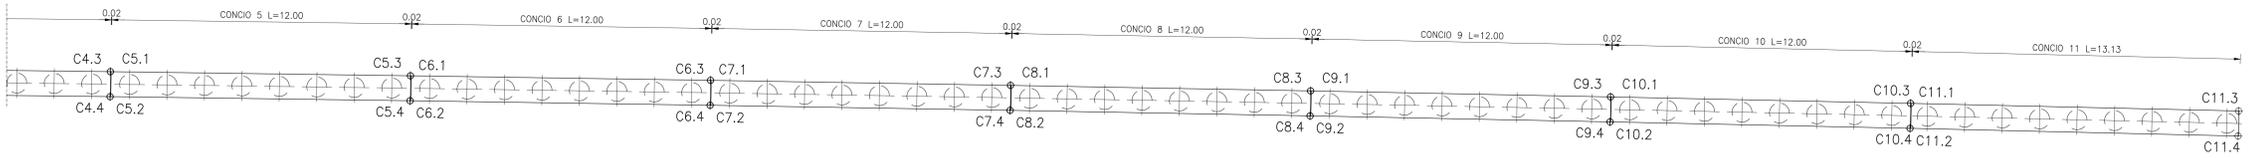

PROFILO LONGITUDINALE LUNGO LO SVILUPPO DEL MURO (CONCI 5+11)

SCALA 1:100

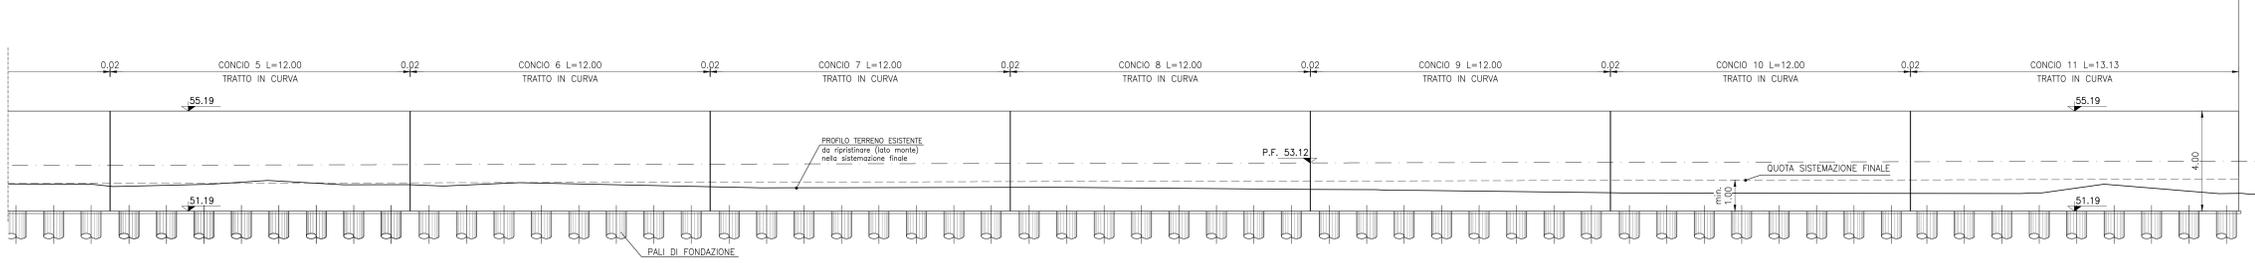

NOTE GENERALI

- TUTTE LE MISURE SONO ESPRESSE IN METRI, SALVO OVE DIVERSAMENTE INDICATO
- TUTTE LE QUOTE ALTIMETRICHE SONO ESPRESSE IN METRI s.l.m.
- TUTTI GLI ANGOLI SONO ESPRESSE IN GRADI DECIMALI
- TUTTE LE PROGRESSE SONO ESPRESSE IN CHILOMETRI
- LE QUOTE ESPRESSE SONO DI PROGETTO ED IN SEDE DI ESECUZIONE DEI LAVORI DOVRANNO ESSERE VERIFICATE IN CONTRADDITTORIO CON LA D.L.
- PRIMA DELL'INIZIO DELLE LAVORAZIONI DOVRANNO ESSERE VERIFICATE, IN CONTRADDITTORIO CON D.L., L'ESATTA POSIZIONE DEI SOTTOSERVIZI E LE EVENTUALI INTERFERENZE.

CARATTERISTICHE DEI MATERIALI

Table with 2 columns: DESCRIZIONE and CODICE. It lists 'Tabella Materiali' with code 'IN1711E124G0100001'.

Project information block including: COMMITTENTE (RFI), ALTA SORVEGLIANZA (ITAFERR), GENERAL CONTRACTOR (ITICAV2), INFRASTRUTTURE FERROVIARIE STRATEGICHE DEFINITE DALLA LEGGE OBIETTIVO N. 443/01, LINEA A.V. /A.C. TORINO-VENEZIA Tratta VERONA-PADOVA, LOTTO funzionale Verona-Bivio Vicenza, PROGETTO ESECUTIVO, RILEVATO FERROVIARIO DAL KM 38+420,83 AL KM 38+725,00, OPERE DI SOSTEGNO. Includes a detailed approval table with columns for project phases and dates.