

SEZIONE TRASVERSALE TIPO

SCALA 1:100


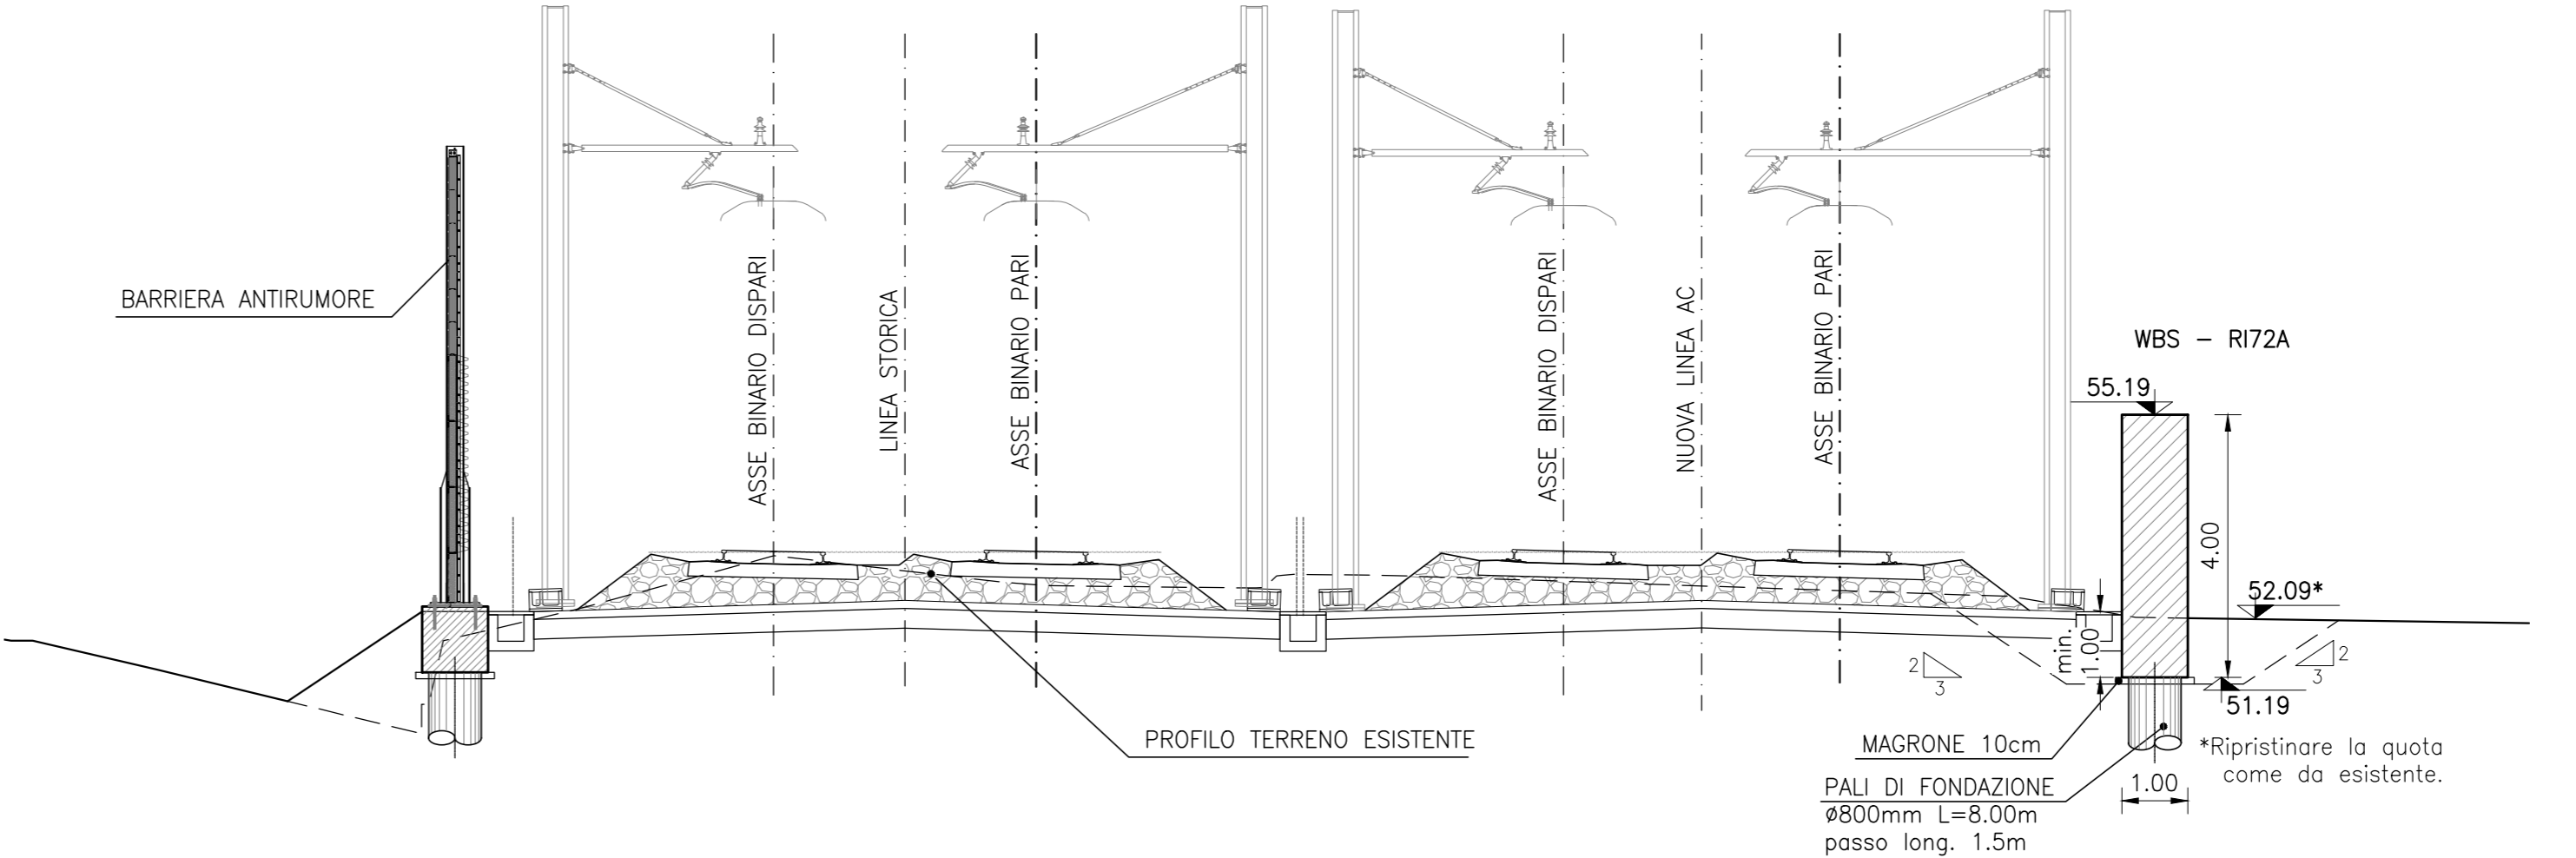


Table with columns 'DESCRIZIONE' and 'CODICE' listing various technical documents and their reference codes.


PIANTA CHIAVE

SCALA 1:1000

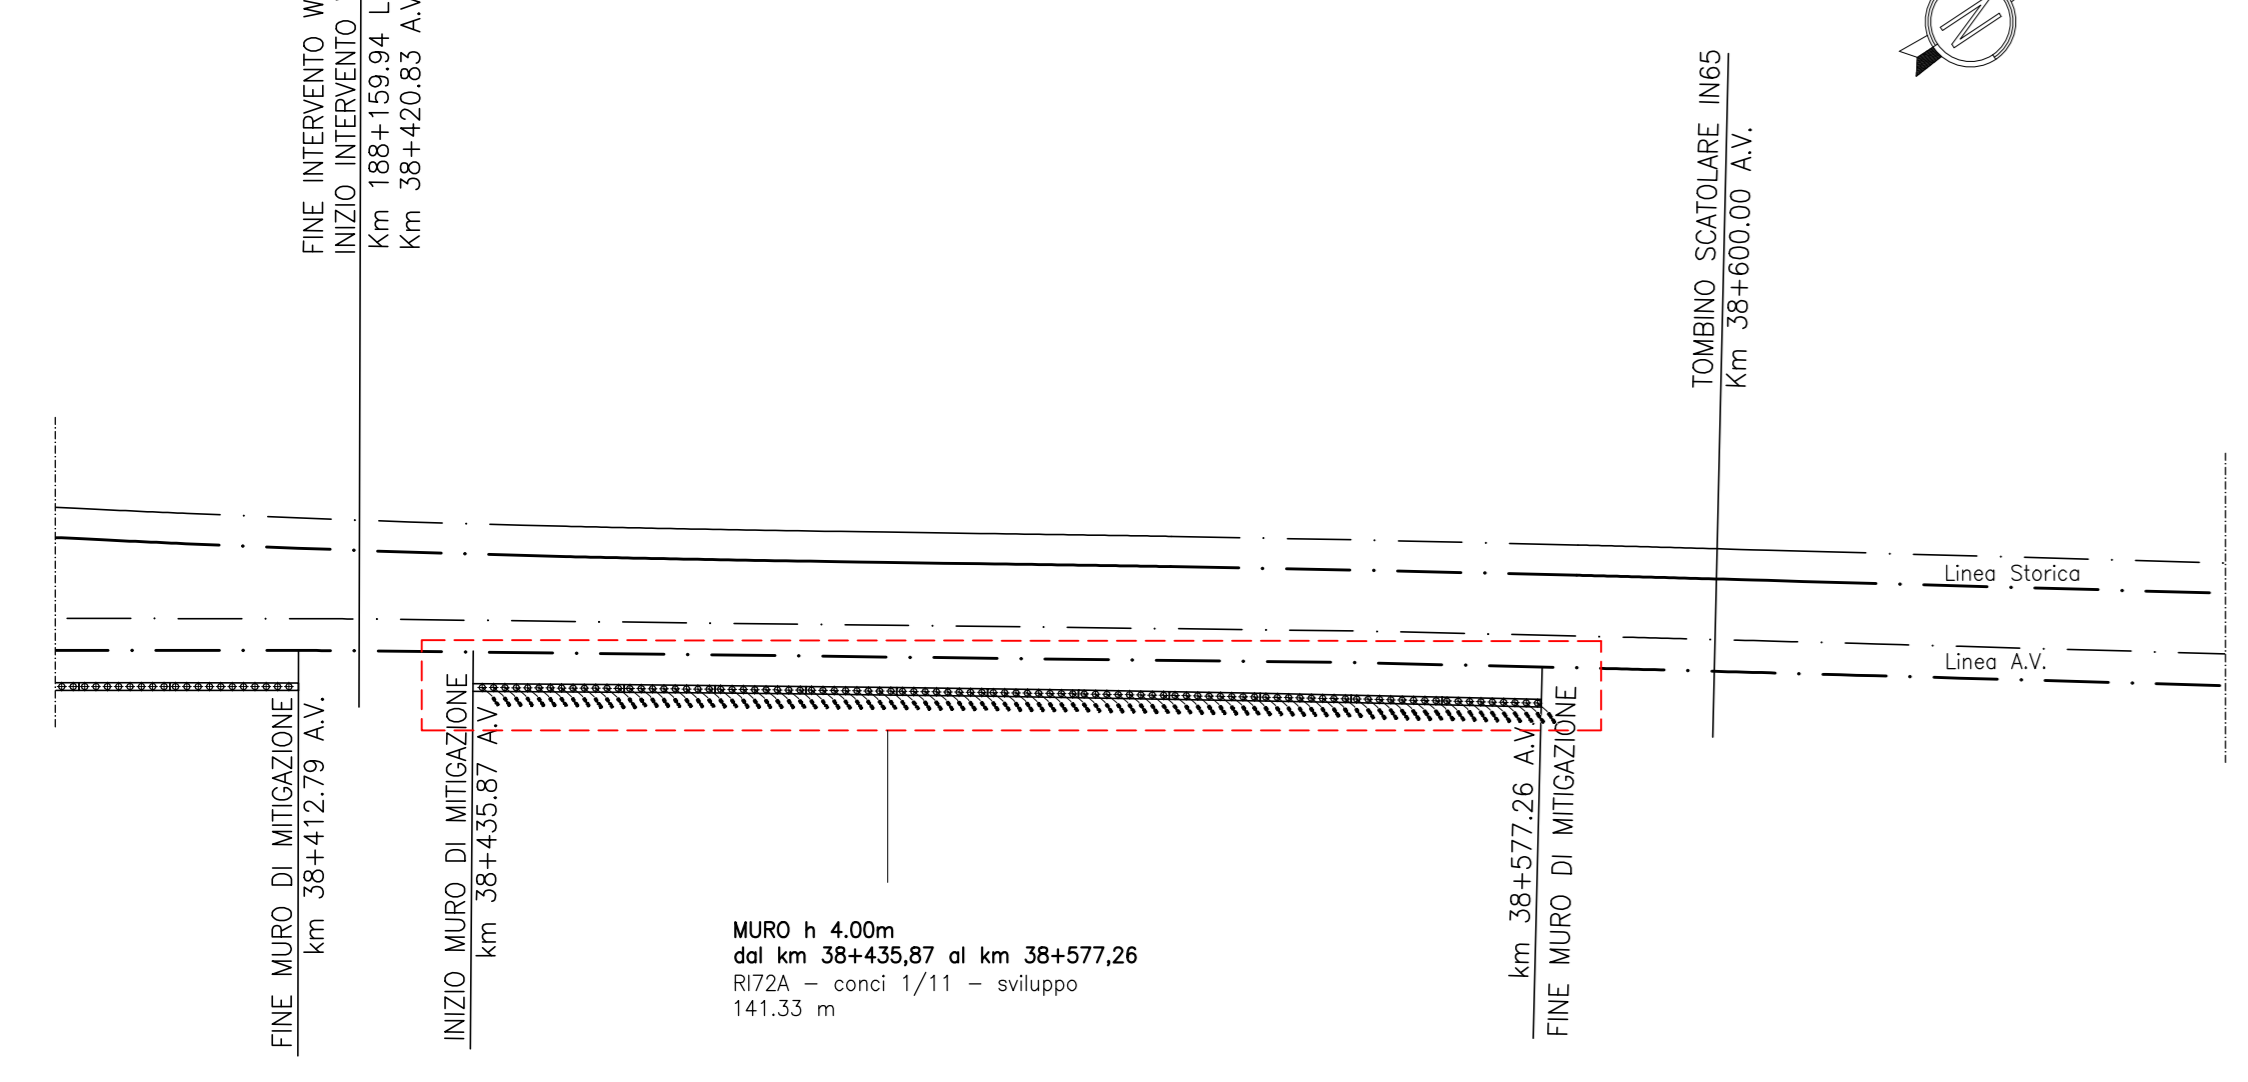


PIANTA (CONCI 1+4)

SCALA 1:100

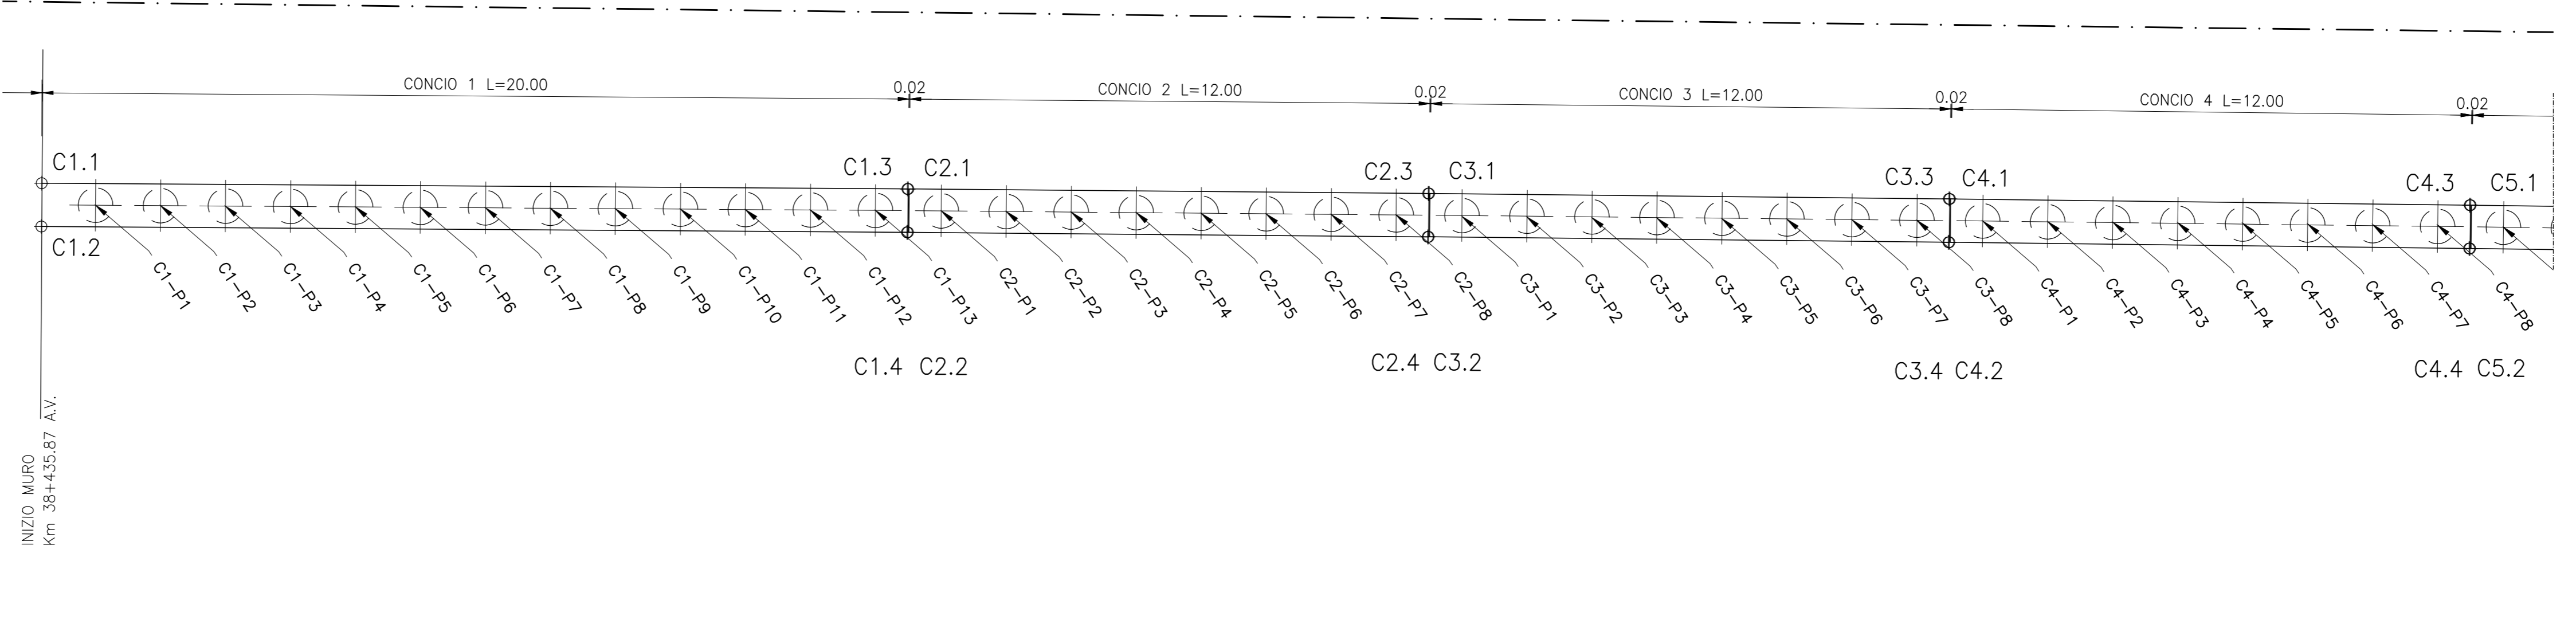


PROFilo LONGITUDINALE LUNGO LO SVILUPPO DEL MURO (CONCI 1+4)

SCALA 1:100

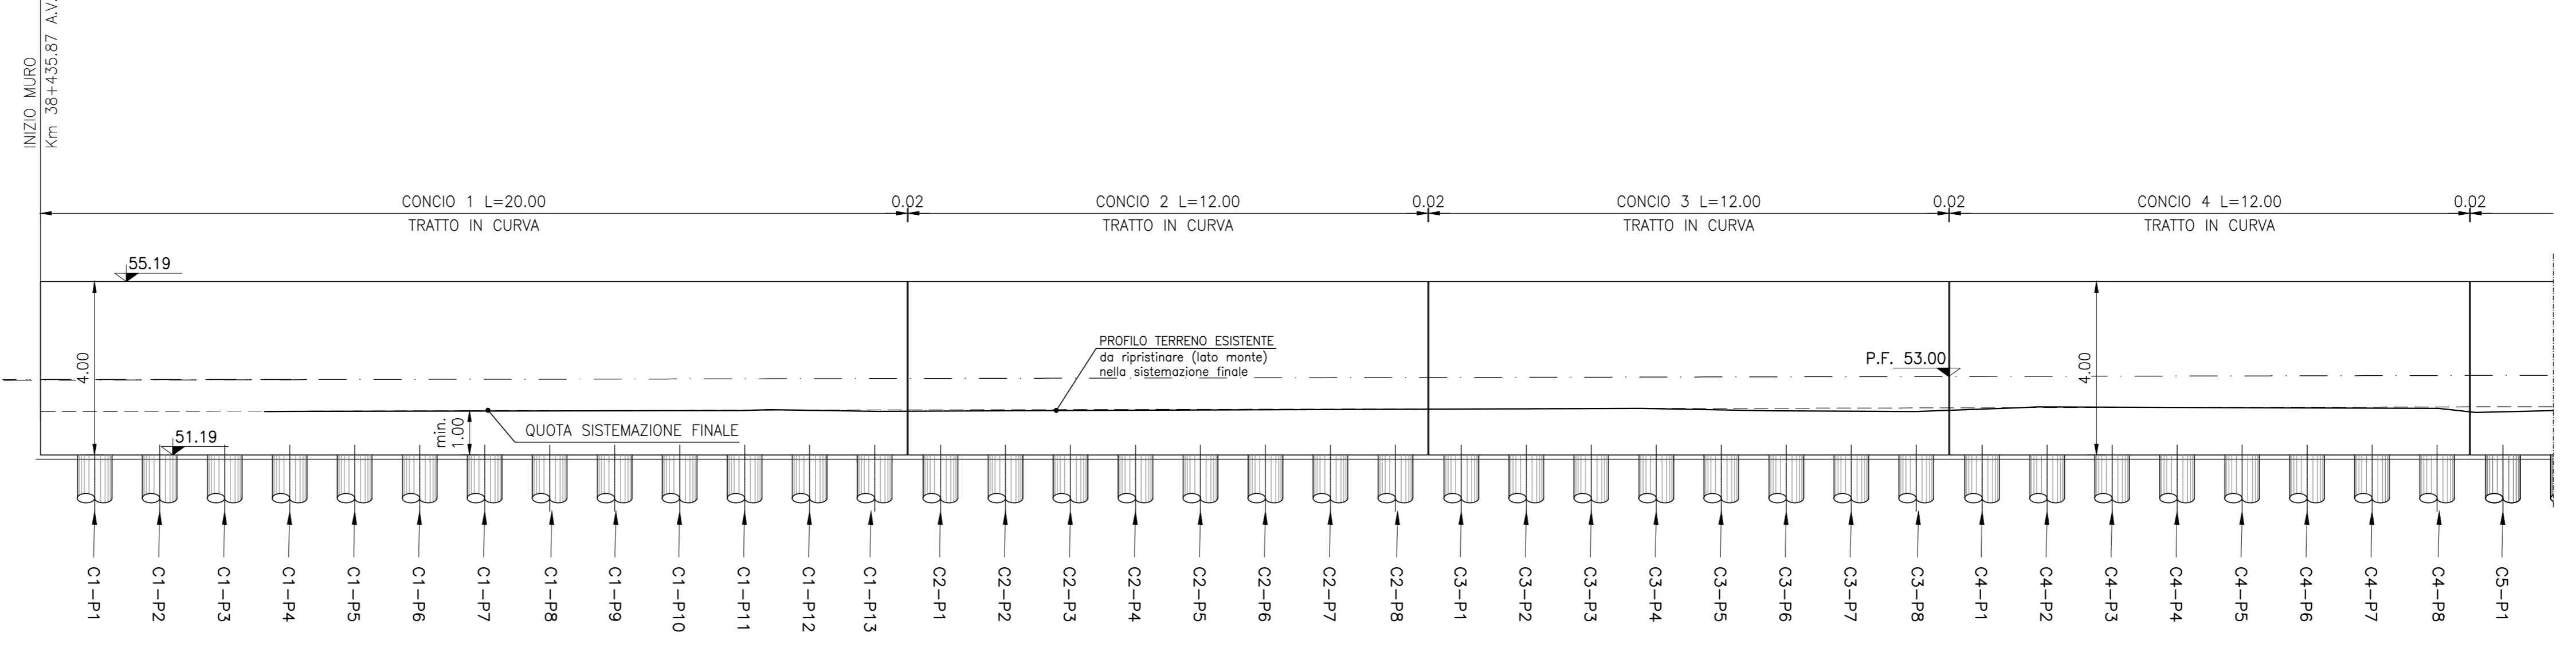


PIANTA (CONCI 5+11)

SCALA 1:100

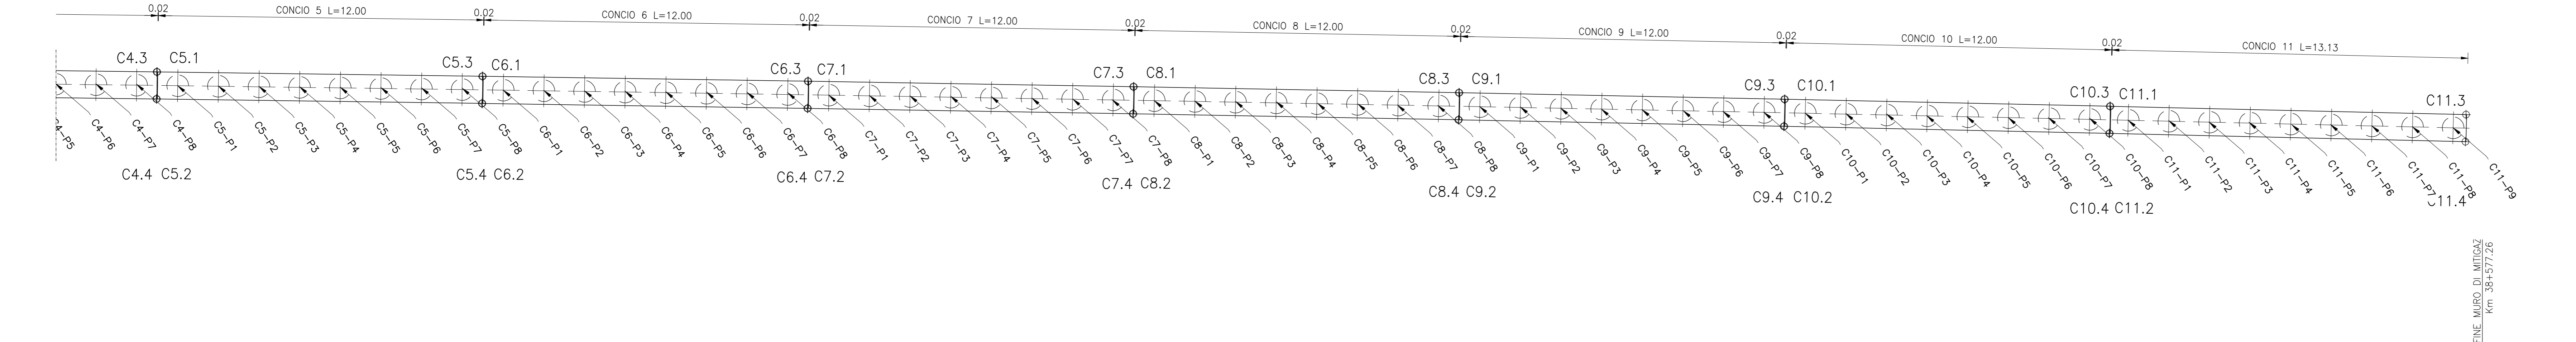

PROFilo LONGITUDINALE LUNGO LO SVILUPPO DEL MURO (CONCI 5+11)

SCALA 1:100

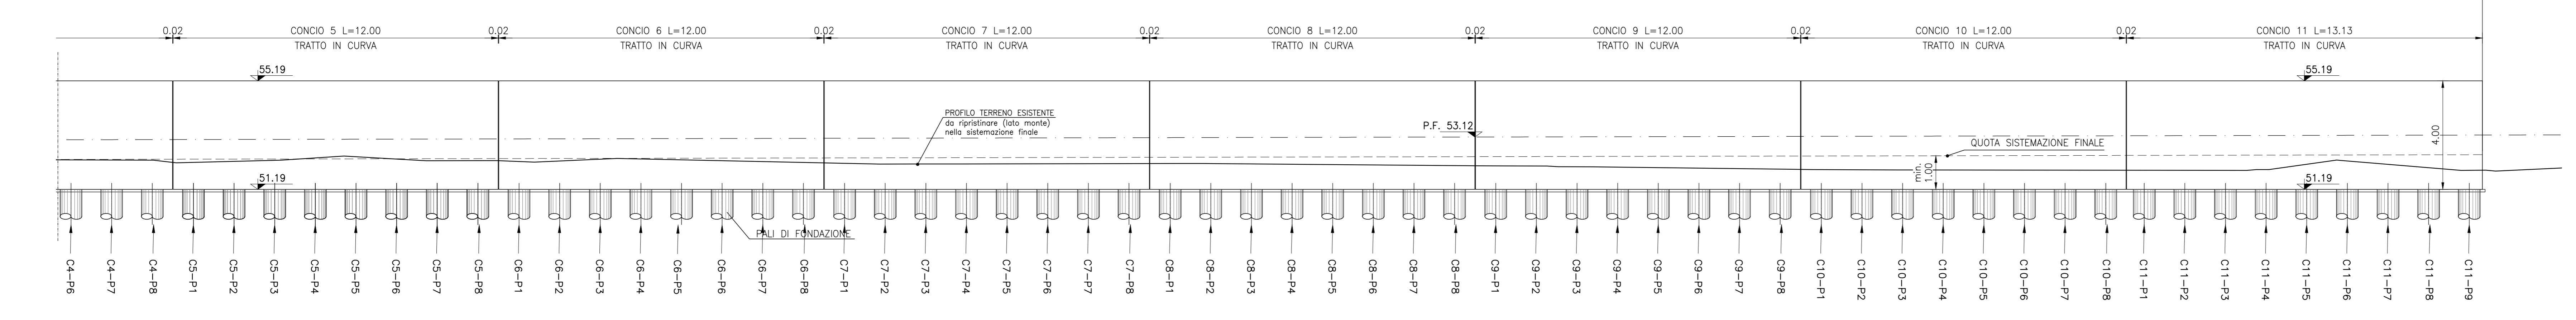

NOTE GENERALI

- List of general notes regarding measurements, units, and verification procedures for the construction work.

CARATTERISTICHE DEI MATERIALI

Table with columns 'DESCRIZIONE' and 'CODICE' for material characteristics, specifically for concrete (C1711E124TG100001).

Project information block including logos for RFI and ITAFERR, project name 'INFRASTRUTTURE FERROVIARIE STRATEGICHE DEFINITE DALLA LEGGE OBIETTIVO N. 443/01', and a detailed technical drawing approval stamp with dates and signatures.