PIANTA CHIAVE

SCALA 1:1000

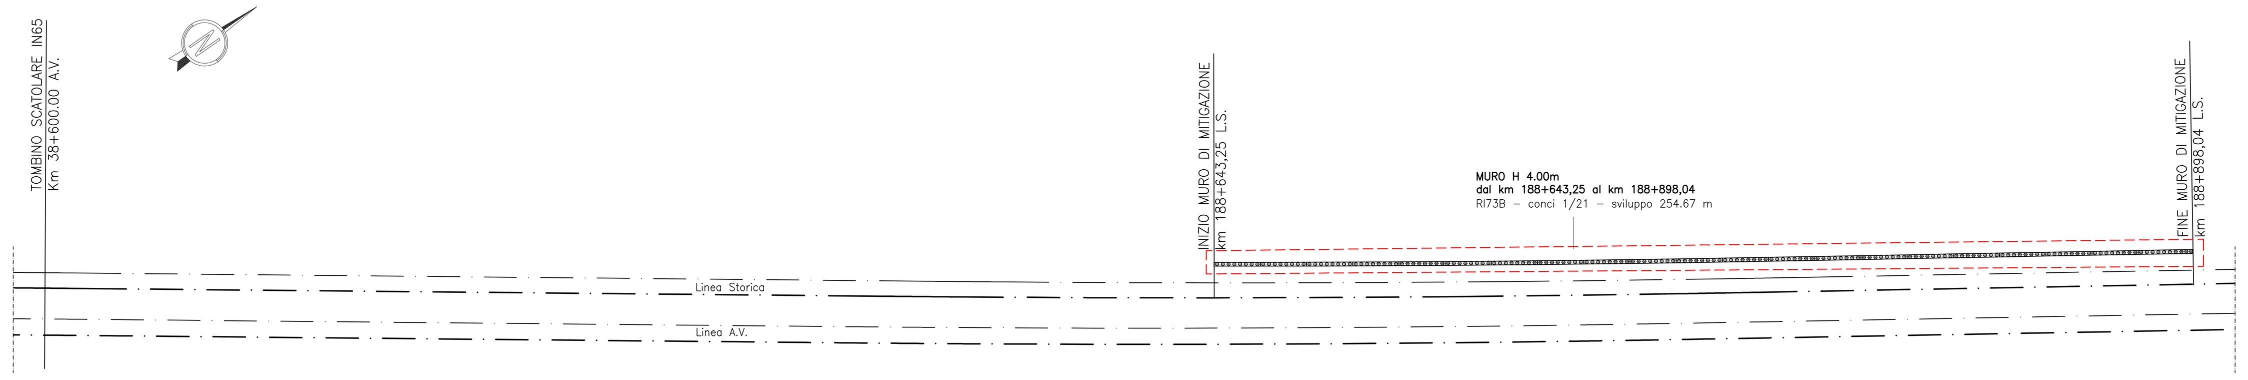

SEZIONE TRASVERSALE TIPO

SCALA 1:100

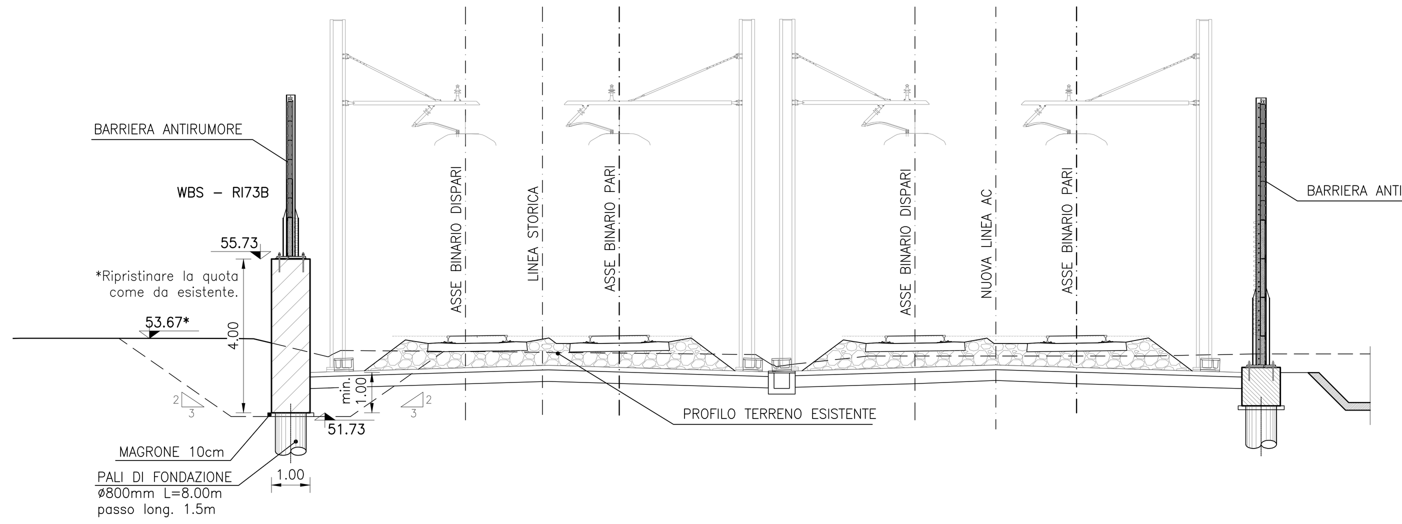

COORDINATE DI TRACCIAMENTO CONCIO 1		
N° PUNTO	COORDINATA EST	COORDINATA NORD
C1.1	848907,598	154496,450
C1.2	848908,420	154495,880
C1.3	848915,258	154505,741
C1.4	848914,436	154506,310

COORDINATE DI TRACCIAMENTO CONCIO 2		
N° PUNTO	COORDINATA EST	COORDINATA NORD
C2.1	848914,447	154506,326
C2.2	848915,270	154505,757
C2.3	848922,092	154515,630
C2.4	848921,269	154516,197

COORDINATE DI TRACCIAMENTO CONCIO 3		
N° PUNTO	COORDINATA EST	COORDINATA NORD
C3.1	848921,280	154516,213
C3.2	848922,103	154515,646
C3.3	848928,910	154525,529
C3.4	848928,086	154526,095

COORDINATE DI TRACCIAMENTO CONCIO 4		
N° PUNTO	COORDINATA EST	COORDINATA NORD
C4.1	848928,097	154526,111
C4.2	848928,921	154525,545
C4.3	848935,712	154535,439
C4.4	848934,887	154536,004

COORDINATE DI TRACCIAMENTO CONCIO 5		
N° PUNTO	COORDINATA EST	COORDINATA NORD
C5.1	848934,898	154536,020
C5.2	848935,723	154535,455
C5.3	848942,498	154545,360
C5.4	848941,671	154545,923

COORDINATE DI TRACCIAMENTO CONCIO 6		
N° PUNTO	COORDINATA EST	COORDINATA NORD
C6.1	848941,683	154545,940
C6.2	848942,509	154545,377
C6.3	848949,268	154555,292
C6.4	848948,441	154555,855

COORDINATE DI TRACCIAMENTO CONCIO 7		
N° PUNTO	COORDINATA EST	COORDINATA NORD
C7.1	848948,452	154555,871
C7.2	848949,279	154555,309
C7.3	848956,022	154565,235
C7.4	848955,194	154565,796

COORDINATE DI TRACCIAMENTO CONCIO 8		
N° PUNTO	COORDINATA EST	COORDINATA NORD
C8.1	848955,205	154565,812
C8.2	848956,033	154565,252
C8.3	848962,760	154575,189
C8.4	848961,932	154575,749

COORDINATE DI TRACCIAMENTO CONCIO 9		
N° PUNTO	COORDINATA EST	COORDINATA NORD
C9.1	848961,942	154575,765
C9.2	848962,771	154575,205
C9.3	848969,482	154585,154
C9.4	848968,653	154585,712

COORDINATE DI TRACCIAMENTO CONCIO 10		
N° PUNTO	COORDINATA EST	COORDINATA NORD
C10.1	848968,664	154585,728
C10.2	848969,493	154585,170
C10.3	848976,192	154595,126
C10.4	848975,362	154595,683

COORDINATE DI TRACCIAMENTO CONCIO 11		
N° PUNTO	COORDINATA EST	COORDINATA NORD
C11.1	848975,372	154595,699
C11.2	848976,203	154595,143
C11.3	848982,878	154605,115
C11.4	848982,047	154605,670

COORDINATE DI TRACCIAMENTO CONCIO 12		
N° PUNTO	COORDINATA EST	COORDINATA NORD
C12.1	848982,058	154605,687
C12.2	848982,890	154605,132
C12.3	848989,553	154615,111
C12.4	848988,722	154615,666

COORDINATE DI TRACCIAMENTO CONCIO 13		
N° PUNTO	COORDINATA EST	COORDINATA NORD
C13.1	848988,733	154615,683
C13.2	848989,565	154615,128
C13.3	848996,221	154625,112
C13.4	848995,389	154625,667

COORDINATE DI TRACCIAMENTO CONCIO 14		
N° PUNTO	COORDINATA EST	COORDINATA NORD
C14.1	848995,400	154625,683
C14.2	848996,232	154625,129
C14.3	849002,886	154635,116
C14.4	849002,053	154635,670

COORDINATE DI TRACCIAMENTO CONCIO 15		
N° PUNTO	COORDINATA EST	COORDINATA NORD
C15.1	849002,064	154635,687
C15.2	849002,897	154635,132
C15.3	849009,550	154645,119
C15.4	849008,718	154645,673

COORDINATE DI TRACCIAMENTO CONCIO 16		
N° PUNTO	COORDINATA EST	COORDINATA NORD
C16.1	849008,729	154645,690
C16.2	849009,561	154645,136
C16.3	849016,214	154655,122
C16.4	849015,382	154655,677

COORDINATE DI TRACCIAMENTO CONCIO 17		
N° PUNTO	COORDINATA EST	COORDINATA NORD
C17.1	849015,393	154655,693
C17.2	849016,226	154655,139
C17.3	849022,878	154665,126
C17.4	849022,046	154665,680

COORDINATE DI TRACCIAMENTO CONCIO 18		
N° PUNTO	COORDINATA EST	COORDINATA NORD
C18.1	849022,058	154665,697
C18.2	849022,890	154665,142
C18.3	849029,543	154675,129
C18.4	849028,711	154675,683

COORDINATE DI TRACCIAMENTO CONCIO 19		
N° PUNTO	COORDINATA EST	COORDINATA NORD
C19.1	849028,722	154675,700
C19.2	849029,554	154675,145
C19.3	849036,207	154685,132
C19.4	849035,375	154685,687

COORDINATE DI TRACCIAMENTO CONCIO 20		
N° PUNTO	COORDINATA EST	COORDINATA NORD
C20.1	849035,386	154685,703
C20.2	849036,219	154685,149
C20.3	849042,872	154695,136
C20.4	849042,040	154695,690

COORDINATE DI TRACCIAMENTO CONCIO 21		
N° PUNTO	COORDINATA EST	COORDINATA NORD
C21.1	849042,051	154695,707
C21.2	849042,883	154695,152
C21.3	849050,793	154707,026
C21.4	849049,961	154707,580

ELABORATI DI RIFERIMENTO

DESCRIZIONE	CODICE
RELAZIONE TECNICA GENERALE	IN1712EI2RORI73B0001
RELAZIONE GEOTECNICA	IN1712EI2RBRI73B0001
RELAZIONE DI CONFRONTO P.D./P.E.	IN1712EI2RORI73B0002
RELAZIONE DI CONFRONTO P.D./P.E.	IN1712EI2RORI73B0003
PLANIMETRIA STATO DI FATTO	IN1712EI2P8RI73B0001
PLANIMETRIA DI PROGETTO	IN1712EI2P8RI73B0002
PROFILO LONGITUDINALE	IN1712EI2F7RI73B0001
SEZIONI TIPO E PARTICOLARI	IN1712EI2WZRI73B0001
SEZIONI TRASVERSALI – TAV. 1	IN1712EI2W9RI73B0001
SEZIONI TRASVERSALI – TAV. 2	IN1712EI2W9RI73B0002
SEZIONI TRASVERSALI – TAV. 3	IN1712EI2W9RI73B0003
SEZIONI TRASVERSALI – TAV. 4	IN1712EI2W9RI73B0004
TABULATI MOVIMENTI TERRA	IN1712EI2TTRI73B0001
MURO DI MITIGAZIONE IN SX H = 4,00M DAL KM 188+643,25 AL KM 188+898,04 – CARPENTERIA – PIANTA, PROSPETTO E SEZIONI	IN1712EI2PARI73B2001
MURO DI MITIGAZIONE IN SX H = 4,00M DAL KM 188+643,25 AL KM 188+898,04 – CARPENTERIA – PIANTA FONDAZIONI E TRACCIAMENTO PALI	IN1712EI2BARI73B2002
MURO DI MITIGAZIONE IN SX H=4,00M – ARMATURA CONCIO TIPOLOGICO L = 12 M	IN1712EI2BBRI73B2001
MURO DI MITIGAZIONE IN SX H=4,00M – ARMATURA CONCIO 21	IN1712EI2BBRI73B2002
MURI DI SOSTEGNO E MITIGAZIONE IN SX – ARMATURA PALI DI FONDAZIONE	IN1712EI2BZRI73B2001
MURI DI MITIGAZIONE IN SX – RELAZIONE DI CALCOLO	IN1712EI2CLRI73B2001
MURI DI MITIGAZIONE IN SX – RELAZIONE DI CALCOLO PALI DI FONDAZIONE	IN1712EI2CLRI73B2002

NOTE GENERALI

- TUTTE LE MISURE SONO ESPRESSE IN METRI, SALVO OVE DIVERSAMENTE INDICATO
- TUTTE LE QUOTE ALTIMETRICHE SONO ESPRESSE IN METRI s.l.m.
- TUTTI GLI ANGOLI SONO ESPRESSI IN GRADI DECIMALI
- TUTTE LE PROGRESSIVE SONO ESPRESSE IN CHILOMETRI
- LE QUOTE ESPRESSE SONO DI PROGETTO ED IN SEDE DI ESECUZIONE DEI LAVORI DOVRANNO ESSERE VERIFICATE IN CONTRADDITTORIO CON LA D.L.
- PRIMA DELL'INIZIO DELLE LAVORAZIONI DOVRANNO ESSERE VERIFICATE, IN CONTRADDITTORIO CON D.L., L'ESATTA POSIZIONE DEI SOTTOSERVIZI E LE EVENTUALI INTERFERENZE.

CARATTERISTICHE DEI MATERIALI

DESCRIZIONE	CODICE
Tabella Materiali	IN1711EI24TGA0100001

PIANTA (CONCI 1÷11)

SCALA 1:100

PROFILO LONGITUDINALE LUNGO LO SVILUPPO DEL MURO (CONCI 1÷11)

SCALA 1:100

PIANTA (CONCI 12÷21)

SCALA 1:100

PROFILO LONGITUDINALE LUNGO LO SVILUPPO DEL MURO (CONCI 12÷21)

SCALA 1:100

COMMITTENTE: RFI RETE FERROVIARIA ITALIANA – GRUPPO FERROVIE DELLO STATO

ALTA SORVEGLIANZA: ITALFERR – GRUPPO FERROVIE DELLO STATO

GENERAL CONTRACTOR: IRICAV2

INFRASTRUTTURE FERROVIARIE STRATEGICHE DEFINITE DALLA LEGGE OBIETTIVO N. 443/01

LINEA A.V. /A.C. TORINO-VENEZIA Tratta VERONA-PADOVA
Lotto funzionale Verona-Bivio Vicenza

PROGETTO ESECUTIVO

RILEVATI

RILEVATO FERROVIARIO SECONDA VARIANTE DAL KM 188+464.16 AL KM 188+900.45

OPERE DI SOSTEGNO

Muro di mitigazione in sx H = 4,00m dal km 188+643,25 al km 188+898,04 - Carpenteria - Pianta, prospetto e sezioni

GENERAL CONTRACTOR		DIRETTORE LAVORI	SCALA:
IL PROGETTISTA INTEGRATORE ing. Giovanni MALAVENDA Ordine degli ingegneri di ... n. 4289 Data: Marzo 2022	Consorzio Iricav Due ing. Paolo CARMONA Data: Marzo 2022		1:100

COMMESSA	LOTTO	FASE	ENTE	TIPO DOC.	OPERA/DISCIPLINA	PROGR.	REV.	FOGLIO
IN17	12	E	I2	PA	RI73B2	001	B	DI

VISTO CONSORZIO IRICAV DUE — Firma: ing. Luca RANDOLFI — Data: Marzo 2022

Progettazione :

Rev.	Descrizione	Redatto	Data	Verificato	Data	Approvato	Data	IL PROGETTISTA
A	EMISSIONE	E. TOSCA	07/05/21	L. ALFIERI	07/05/21	P. GALVANIN	07/05/21	
B	REVISIONE INTERNA	E. TOSCA	Marzo '22	L. ALFIERI	Marzo '22	P. GALVANIN	Marzo '22	Data: Marzo 2022
C								

CIG. 8377957CD1 | CUP: J41E91000000009 | File: IN1712EI2PARI73B2001B.DWG | Cod. origine: CODICE

Progetto cofinanziato dalla Unione Europea

Scala di plot:

TUTTI I DIRITTI DEL PRESENTE DOCUMENTO SONO RISERVATI: LA PRODUZIONE ANCHE PARZIALE È VIETATA