PIANTA CHIAVE

SCALA 1:1000

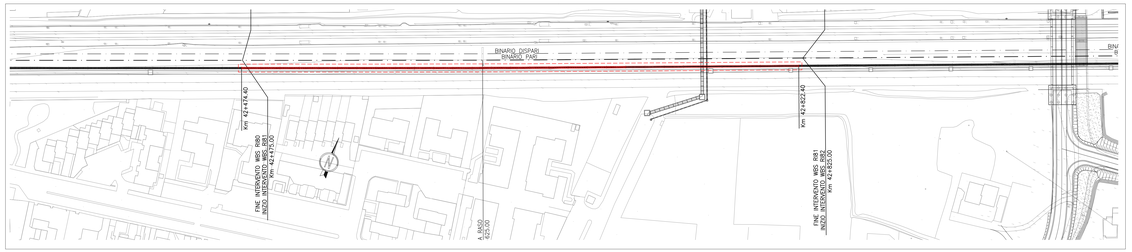

SEZIONE TRASVERSALE TIPO CONCI 1÷29

SCALA 1:100

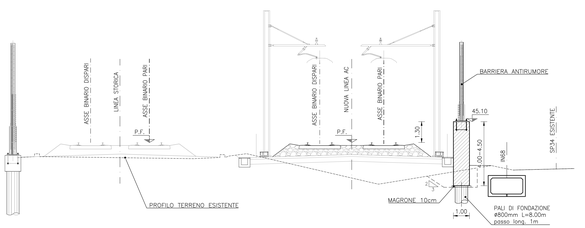

COORDINATE DI TRACCIAMENTO CONCIO 1

N° PUNTO	COORDINATA EST	COORDINATA NORD
C1.1	851080,761	1571183,534
C1.2	851081,140	1571182,809
C1.3	851091,846	1571188,077
C1.4	851092,225	1571187,152

COORDINATE DI TRACCIAMENTO CONCIO 2

N° PUNTO	COORDINATA EST	COORDINATA NORD
C2.1	851091,865	1571188,085
C2.2	851092,244	1571187,159
C2.3	851102,950	1571202,628
C2.4	851103,329	1571201,702

COORDINATE DI TRACCIAMENTO CONCIO 3

N° PUNTO	COORDINATA EST	COORDINATA NORD
C3.1	851102,969	1571202,635
C3.2	851103,348	1571201,710
C3.3	851114,054	1571217,178
C3.4	851114,433	1571216,253

COORDINATE DI TRACCIAMENTO CONCIO 4

N° PUNTO	COORDINATA EST	COORDINATA NORD
C4.1	851114,072	1571217,186
C4.2	851114,451	1571216,261
C4.3	851125,157	1571231,729
C4.4	851125,536	1571230,804

COORDINATE DI TRACCIAMENTO CONCIO 5

N° PUNTO	COORDINATA EST	COORDINATA NORD
C5.1	851125,176	1571231,736
C5.2	851125,555	1571230,811
C5.3	851136,261	1571216,280
C5.4	851136,640	1571215,354

COORDINATE DI TRACCIAMENTO CONCIO 6

N° PUNTO	COORDINATA EST	COORDINATA NORD
C6.1	851136,279	1571216,287
C6.2	851136,659	1571215,362
C6.3	851147,365	1571230,830
C6.4	851147,744	1571229,905

COORDINATE DI TRACCIAMENTO CONCIO 7

N° PUNTO	COORDINATA EST	COORDINATA NORD
C7.1	851147,383	1571230,838
C7.2	851147,762	1571229,912
C7.3	851158,468	1571225,381
C7.4	851158,847	1571224,455

COORDINATE DI TRACCIAMENTO CONCIO 8

N° PUNTO	COORDINATA EST	COORDINATA NORD
C8.1	851158,487	1571225,388
C8.2	851158,866	1571224,463
C8.3	851169,572	1571229,931
C8.4	851169,951	1571229,006

COORDINATE DI TRACCIAMENTO CONCIO 9

N° PUNTO	COORDINATA EST	COORDINATA NORD
C9.1	851169,590	1571229,939
C9.2	851169,970	1571229,014
C9.3	851180,675	1571224,463
C9.4	851181,055	1571223,557

COORDINATE DI TRACCIAMENTO CONCIO 10

N° PUNTO	COORDINATA EST	COORDINATA NORD
C10.1	851180,694	1571224,490
C10.2	851181,074	1571223,565
C10.3	851191,778	1571219,040
C10.4	851192,156	1571218,115

COORDINATE DI TRACCIAMENTO CONCIO 11

N° PUNTO	COORDINATA EST	COORDINATA NORD
C11.1	851191,795	1571218,047
C11.2	851192,175	1571218,123
C11.3	851202,873	1571243,608
C11.4	851203,253	1571242,683

COORDINATE DI TRACCIAMENTO CONCIO 12

N° PUNTO	COORDINATA EST	COORDINATA NORD
C12.1	851202,891	1571243,616
C12.2	851203,273	1571242,692
C12.3	851213,965	1571248,187
C12.4	851214,346	1571247,263

COORDINATE DI TRACCIAMENTO CONCIO 13

N° PUNTO	COORDINATA EST	COORDINATA NORD
C13.1	851213,984	1571248,195
C13.2	851214,366	1571247,271
C13.3	851225,063	1571252,778
C13.4	851225,435	1571251,854

COORDINATE DI TRACCIAMENTO CONCIO 14

N° PUNTO	COORDINATA EST	COORDINATA NORD
C14.1	851225,071	1571252,786
C14.2	851225,455	1571251,862
C14.3	851236,135	1571257,380
C14.4	851236,519	1571256,456

COORDINATE DI TRACCIAMENTO CONCIO 15

N° PUNTO	COORDINATA EST	COORDINATA NORD
C15.1	851236,154	1571257,387
C15.2	851236,539	1571256,464
C15.3	851247,214	1571261,992
C15.4	851247,598	1571261,069

COORDINATE DI TRACCIAMENTO CONCIO 16

N° PUNTO	COORDINATA EST	COORDINATA NORD
C16.1	851247,233	1571262,000
C16.2	851247,618	1571261,077
C16.3	851258,288	1571266,615
C16.4	851258,673	1571265,692

COORDINATE DI TRACCIAMENTO CONCIO 17

N° PUNTO	COORDINATA EST	COORDINATA NORD
C17.1	851258,307	1571266,623
C17.2	851258,692	1571265,700
C17.3	851269,360	1571271,243
C17.4	851269,746	1571270,320

COORDINATE DI TRACCIAMENTO CONCIO 18

N° PUNTO	COORDINATA EST	COORDINATA NORD
C18.1	851269,379	1571271,250
C18.2	851269,764	1571270,328
C18.3	851280,432	1571275,870
C18.4	851280,818	1571274,948

COORDINATE DI TRACCIAMENTO CONCIO 19

N° PUNTO	COORDINATA EST	COORDINATA NORD
C19.1	851280,451	1571275,878
C19.2	851280,837	1571274,955
C19.3	851291,504	1571280,498
C19.4	851291,890	1571279,575

COORDINATE DI TRACCIAMENTO CONCIO 20

N° PUNTO	COORDINATA EST	COORDINATA NORD
C20.1	851291,523	1571280,506
C20.2	851291,909	1571279,583
C20.3	851302,577	1571285,125
C20.4	851302,962	1571284,203

PIANTA – TRACCIAMENTO CONCI 1÷10

SCALA 1:100

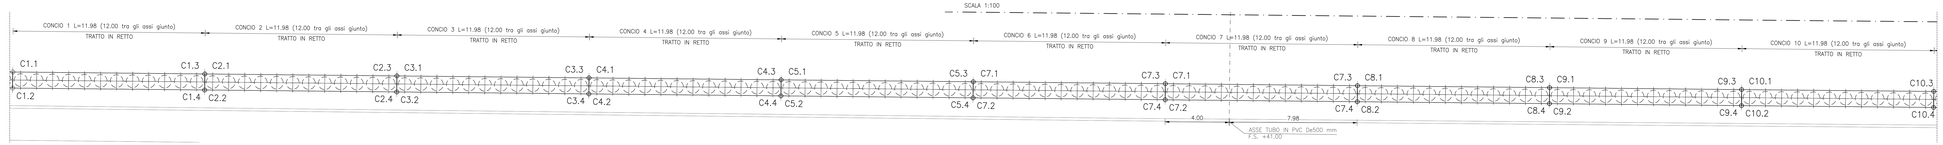

PROFILO LONGITUDINALE LUNGO LO SVILUPPO DEL MURO (CONCI 1÷10)

SCALA 1:100

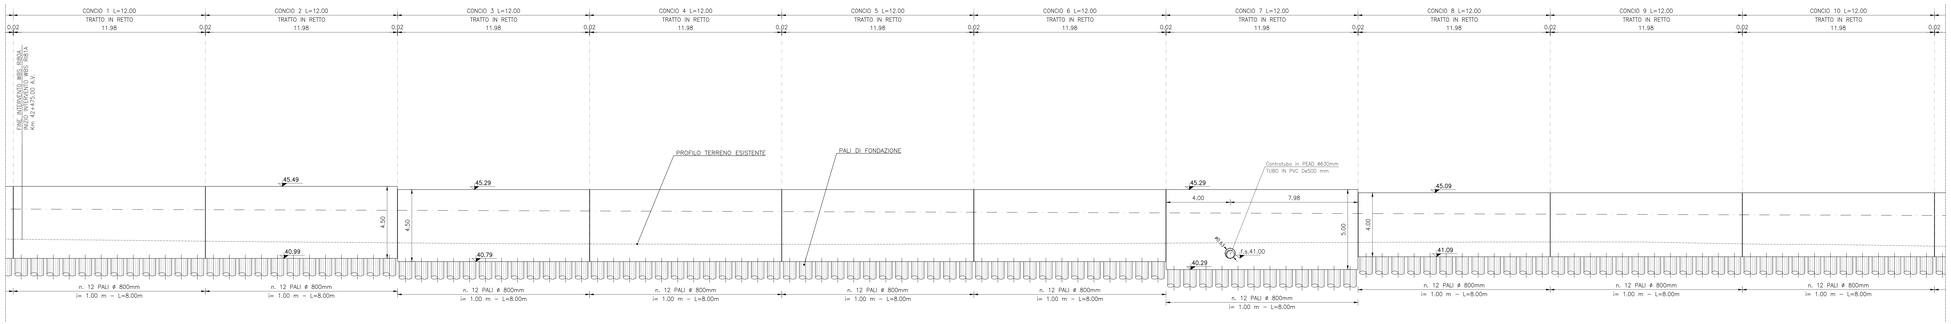

PIANTA – TRACCIAMENTO CONCI 11÷20

SCALA 1:100

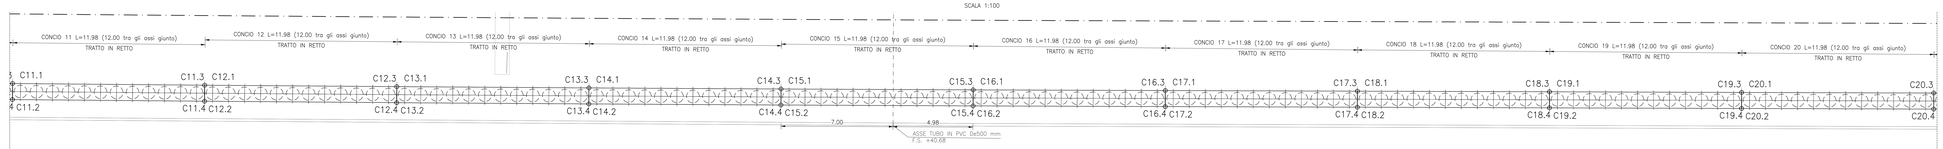

PROFILO LONGITUDINALE LUNGO LO SVILUPPO DEL MURO (CONCI 11÷20)

SCALA 1:100

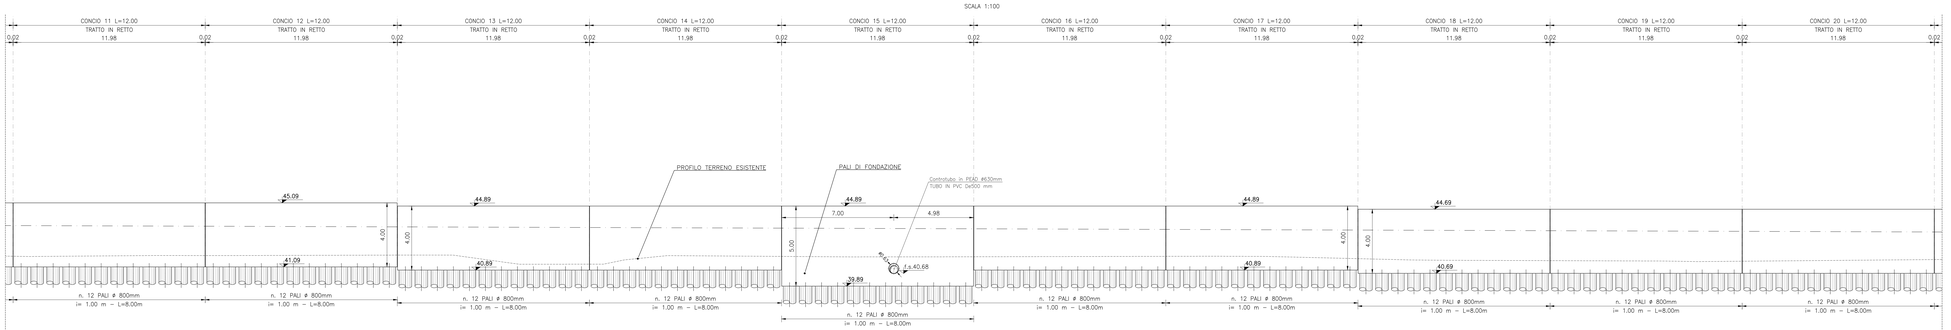

ELABORATI DI RIFERIMENTO

DESCRIZIONE	CODICE
ELENCO ELABORATI	IN1712E2EERI8100001A
RELAZIONE TECNICA GENERALE	IN1712E2RGRI8100001A
RELAZIONE DI CONFRONTO PD/PE	IN1712E2RGRI8100003A
PLANIMETRIA DI PROGETTO TRATTO	IN1712E2PLRI8100001A
PLANIMETRIA DI INGOMBRO	IN1712E2RHRI8100002A
SEZIONI TIPO	IN1712E2FTRI8100001A
SEZIONI TIPO E PARTICOLARI	IN1712E2WSRI8100001A
SEZIONI TRASVERSALI – TAV. 1	IN1712E2WSRI8100002A
SEZIONI TRASVERSALI – TAV. 2	IN1712E2WSRI8100003A
SEZIONI TRASVERSALI – TAV. 3	IN1712E2WSRI8100004A
SEZIONI TRASVERSALI – TAV. 4	IN1712E2WSRI8100005A
TABULATI MOVIMENTI TERRA	IN1712E2ZZRI8100001A
RELAZIONE IDRAULICA SMALTIMENTO ACQUE	IN1712E2ZZRI8100002A
MURO DI MITIGAZIONE IN DX DAL KM 42+474,40 AL KM 42+822,40 – CARPENTERIA – PIANTA, PROSPETTO E SEZIONI – TAV. 1	IN1712E2PAIM8102001A
MURO DI MITIGAZIONE IN DX DAL KM 42+474,40 AL KM 42+822,40 – CARPENTERIA – PIANTA, PROSPETTO E SEZIONI – TAV. 2	IN1712E2PAIM8102002A
MURO DI MITIGAZIONE IN DX DAL KM 42+474,40 AL KM 42+822,40 – CARPENTERIA – PIANTA ITINERZIONE E TRACCIAMENTO PALI – TAV. 1	IN1712E2SAIM8102001A
MURO DI MITIGAZIONE IN DX DAL KM 42+474,40 AL KM 42+822,40 – CARPENTERIA – PIANTA ITINERZIONE E TRACCIAMENTO PALI – TAV. 2	IN1712E2SAIM8102002A
MURO DI MITIGAZIONE IN DX DAL KM 42+474,40 AL KM 42+822,40 – ARMATURA MUR – TAV. 1	IN1712E2SBIM8102001A
MURO DI MITIGAZIONE IN DX DAL KM 42+474,40 AL KM 42+822,40 – ARMATURA MUR – TAV. 2	IN1712E2SBIM8102002A
MURO DI MITIGAZIONE IN DX DAL KM 42+474,40 AL KM 42+822,40 – ARMATURA PALI DI FONDAZIONE	IN1712E2SZIM8102001A
MURO DI MITIGAZIONE IN DX DAL KM 42+474,40 AL KM 42+822,40 – RELAZIONE DI CALCOLO	IN1712E2CLIM8102001A

NOTE GENERALI

- TUTTE LE MISURE SONO ESPRESSE IN METRI, SALVO OVE DIVERSAMENTE INDICATO
- TUTTE LE QUOTE ALTIMETRICHE SONO ESPRESSE IN METRI s.l.m.
- TUTTI GLI ANGOLI SONO ESPRESSI IN GRADI DECIMALI
- TUTTE LE PROGRESSIVE SONO ESPRESSE IN CHILOMETRI E SONO RIFERITE AL BINARIO PARI, SALVO OVE DIVERSAMENTE SPECIFICATO.
- LE QUOTE ESPRESSE SONO DI PROGETTO ED IN SEDE DI ESECUZIONE DEI LAVORI DOVRANNO ESSERE VERIFICATE IN CONTRADDITTORIO CON LA D.L.
- PRIMA DELL'INIZIO DELLE LAVORAZIONI DOVRANNO ESSERE VERIFICATE, IN CONTRADDITTORIO CON D.L., L'ESATTA POSIZIONE DEI SOTTOSERVIZI E LE EVENTUALI INTERFERENZE.
- LE DIMENSIONI RELATIVE ALLO SVILUPPO DEI CONCI DEI MURI IN CURVA SI RIFERISCONO AL LATO INTERNO CURVA.

CARATTERISTICHE DEI MATERIALI

DESCRIZIONE	CODICE
Tabella Materiali	IN1711E1Z47GA0100001

COMMITTENTE: RFI RETE FERROVIARIA ITALIANA GRUPPO FERROVIE DELLO STATO

ALTA SORVEGLIANZA: ITALFERR GRUPPO FERROVIE DELLO STATO

GENERAL CONTRACTOR: Consorzio IricoV Due

INFRASTRUTTURE FERROVIARIE STRATEGICHE DEFINITE DALLA LEGGE OBIETTIVO N. 443/01

LINEA A.V. /A.C. TORINO-VENEZIA Tratta VERONA-PADOVA
Lotto funzionale Verona-Bivio Vicenza

PROGETTO ESECUTIVO

RILEVATI

Rilevato ferroviario da pk 42+475,00 a pk 42+825,00

OPERE DI SOSTEGNO

MURO DI MITIGAZIONE IN DX DAL KM 42+474,40 AL KM 42+822,40 - CARPENTERIA - PIANTA, PROSPETTO E SEZIONI - TAV. 1

GENERAL CONTRACTOR: CONSORZIO STABILE IRICOV DUE – MANDANTE: CONSORZIO STABILE INTEGRATIS – MANDANTE: CONSORZIO STABILE EDILSCAVI – Mandataria degli Ingegneri di Progettazione: Ing. Luca MANDOLFI

DIRETTORE LAVORI: Consorzio IricoV Due

SCALA: 1/one

COMMESSA	LOTTO	FASE	ENTE	TIPO DOC.	OPERA/DISCIPLINA	PROGR.	REV.	FOGLIO
IN17	I2	E	I2	PA	R1801 02	001	A	

VISTO CONSORZIO IRICOV DUE: Firma: Data: Ing. Luca MANDOLFI – Settembre 2021

Rev.	Descrizione	Redatto	Data	Verificato	Data	Approvato	Data
A	EMISSIONE	S.TOSCO / LIRI	13/09/21	APRILE	13/09/21	T.Castaldo	13/09/21
B							
C							

IL PROGETTISTA: Ordine degli Ingegneri della Provincia di Salerno – Ing. Luca MANDOLFI – Sez. A – 3738

COD. G27YY07261 | CUP: J41I91000000009 | File: IN1712E2RGRI8100003A | Cod. origine: CIRAS

Progetto cofinanziato dalla Unione Europea

Scala di plot:

TUTTI I DIRITTI DEL PRESENTE DOCUMENTO SONO RISERVATI. LA PRODUZIONE ANCHE PARZIALE È VIETATA