

PIANTA CHIAVE

SCALA 1:1000

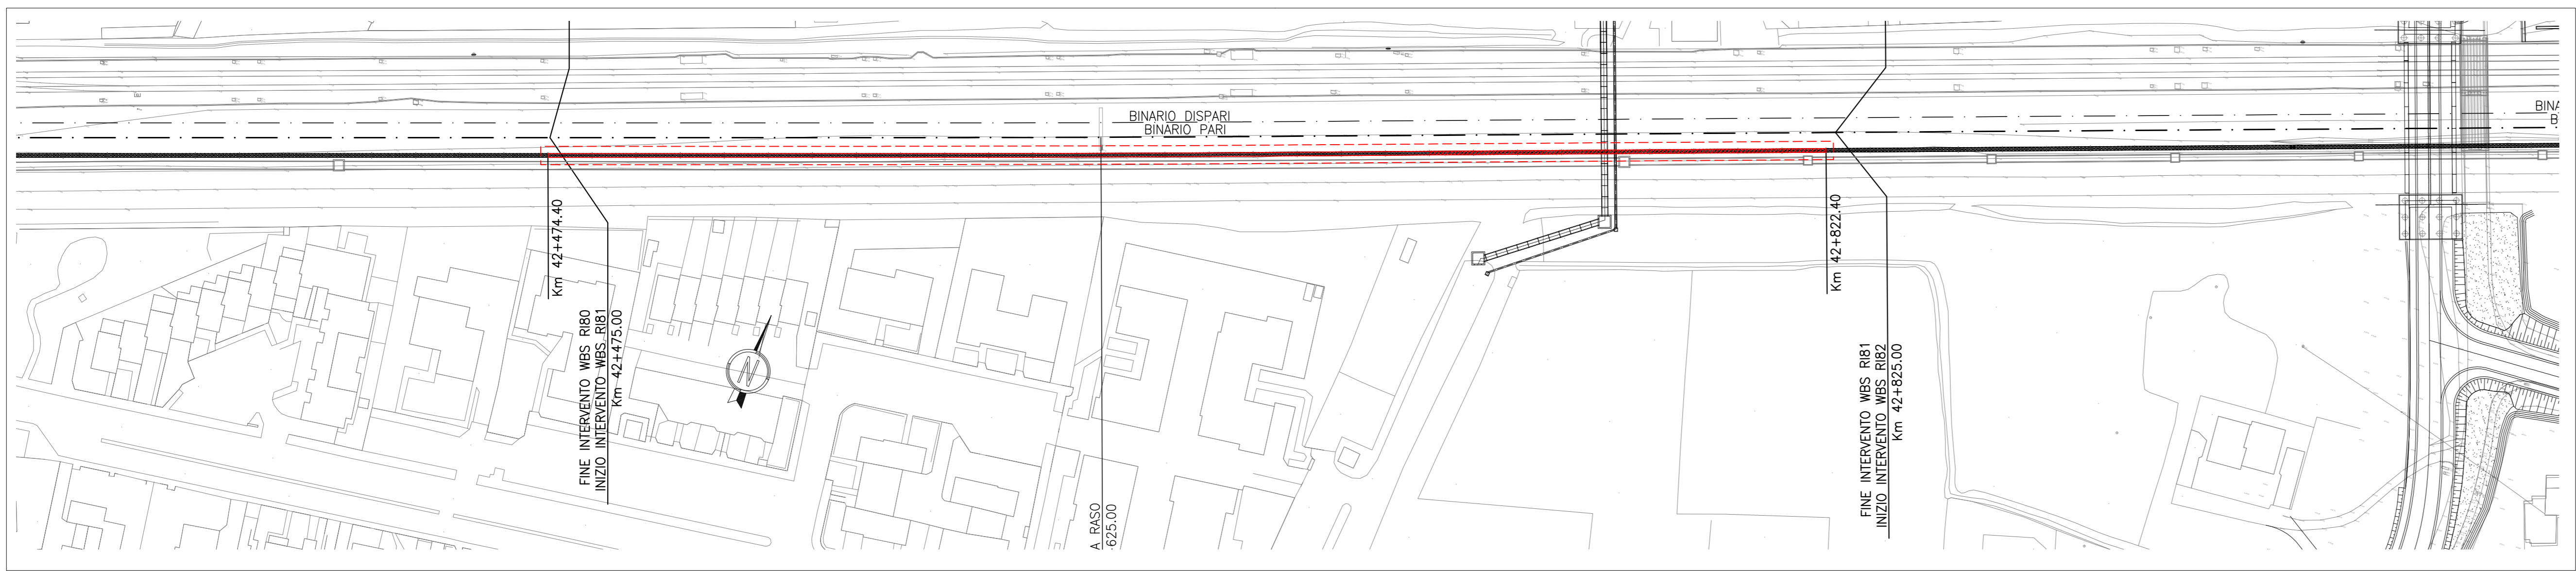


Table with 3 columns: N° PUNTO, COORDINATA EST, COORDINATA NORD. Contains data for CONCIO 21.

Table with 3 columns: N° PUNTO, COORDINATA EST, COORDINATA NORD. Contains data for CONCIO 22.

Table with 3 columns: N° PUNTO, COORDINATA EST, COORDINATA NORD. Contains data for CONCIO 23.

Table with 3 columns: N° PUNTO, COORDINATA EST, COORDINATA NORD. Contains data for CONCIO 24.

Table with 3 columns: N° PUNTO, COORDINATA EST, COORDINATA NORD. Contains data for CONCIO 25.

Table with 3 columns: N° PUNTO, COORDINATA EST, COORDINATA NORD. Contains data for CONCIO 26.

Table with 3 columns: N° PUNTO, COORDINATA EST, COORDINATA NORD. Contains data for CONCIO 27.


Table with 3 columns: N° PUNTO, COORDINATA EST, COORDINATA NORD. Contains data for CONCIO 28.

Table with 3 columns: N° PUNTO, COORDINATA EST, COORDINATA NORD. Contains data for CONCIO 29.

Table with 2 columns: DESCRIZIONE, CODICE. Lists various technical documents and their codes.


PIANTA - TRACCIAMENTO CONCII 21+26

SCALA 1:100

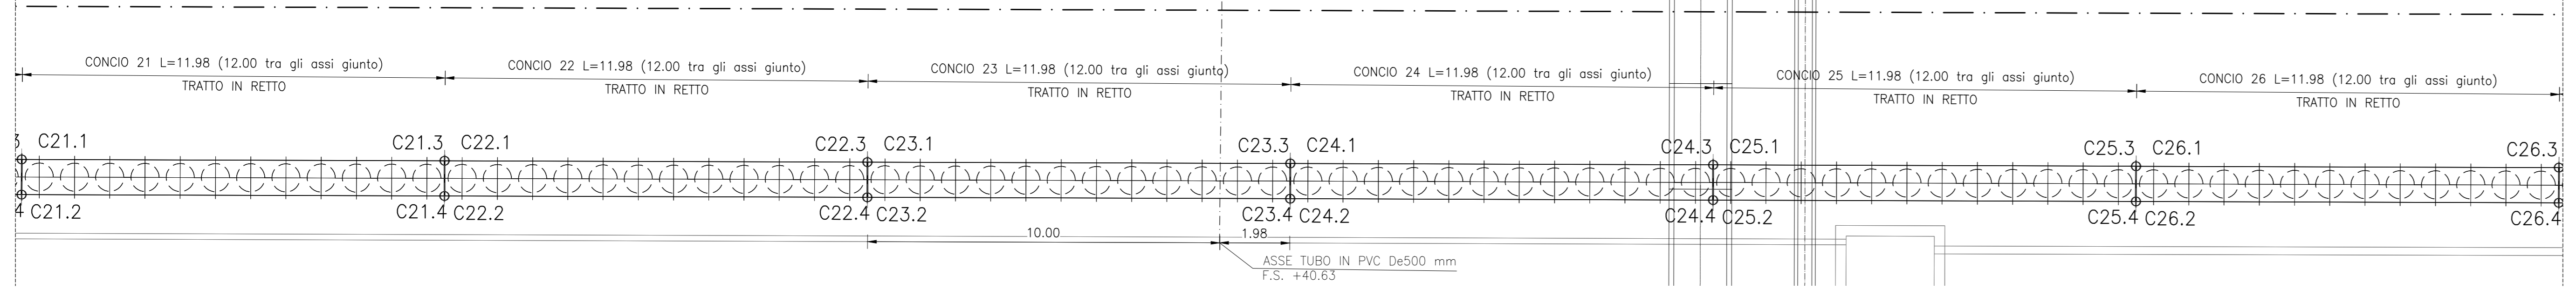


PROFilo LONGITUDINALE LUNGO LO SVILUPPO DEL MURO (CONCI 21+26)

SCALA 1:100

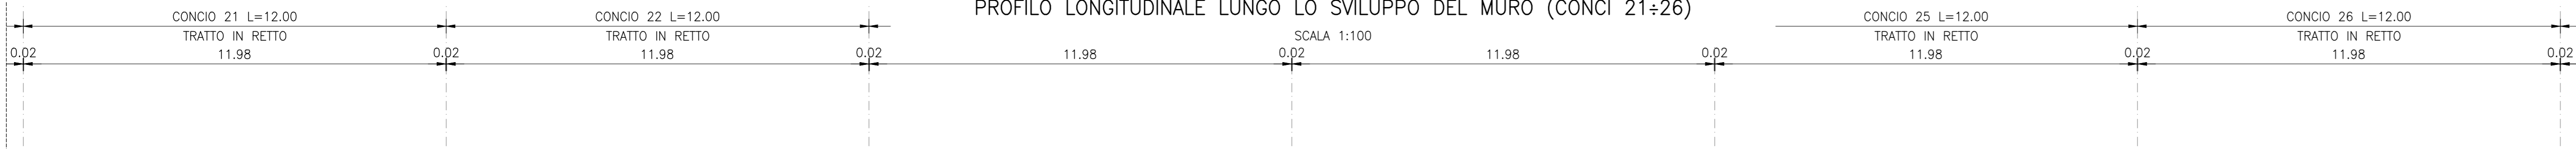

PROFilo LONGITUDINALE LUNGO LO SVILUPPO DEL MURO (CONCI 21+26)

SCALA 1:100

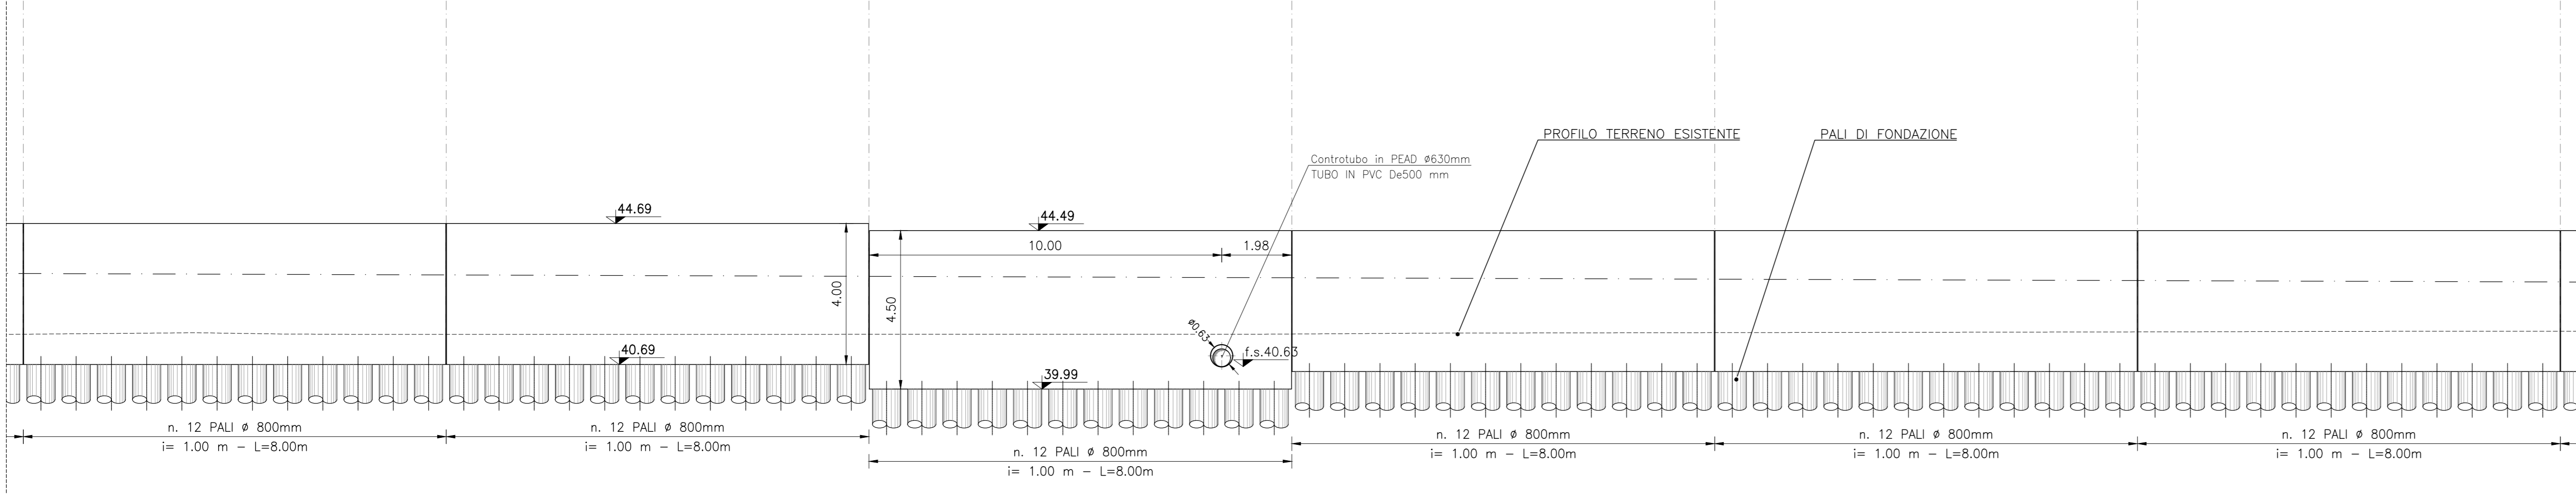

NOTE GENERALI

- List of general notes regarding measurements, units, and project specifications.

CARATTERISTICHE DEI MATERIALI

Table with 2 columns: DESCRIZIONE, CODICE. Lists material characteristics.


PIANTA - TRACCIAMENTO CONCII 27+29

SCALA 1:100




PROFilo LONGITUDINALE LUNGO LO SVILUPPO DEL MURO (CONCI 27+29)

SCALA 1:100

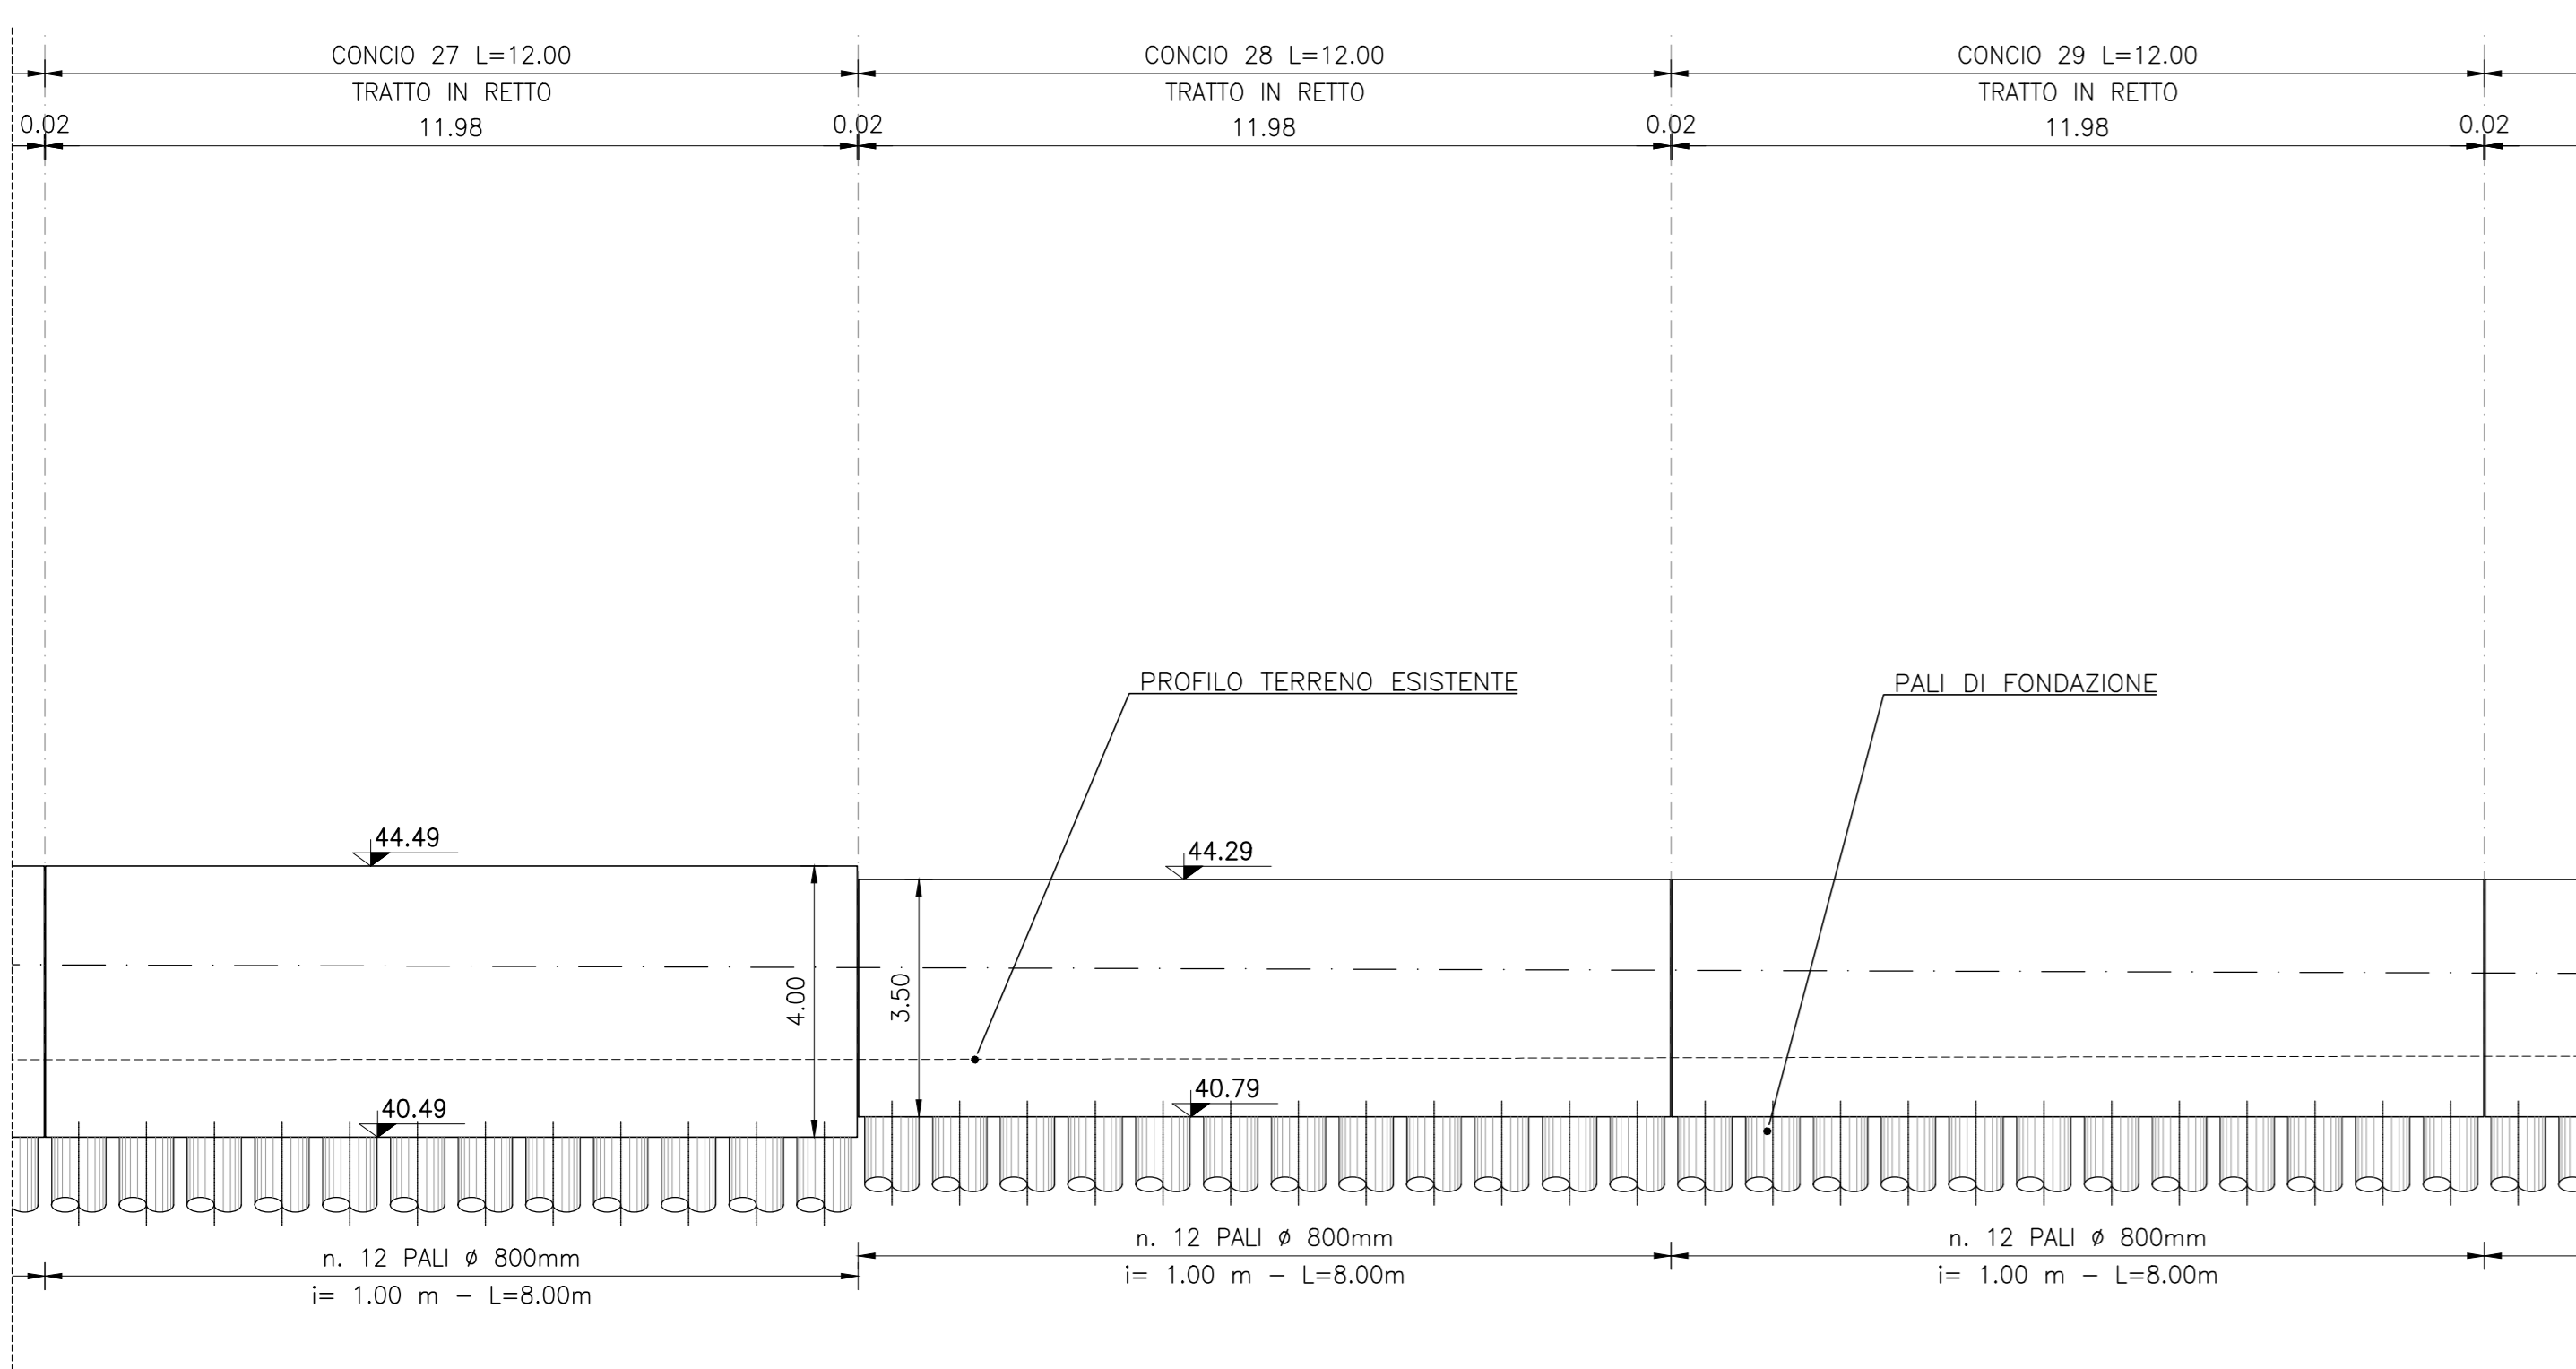

SEZIONE TRASVERSALE TIPO CONCII 1+29

SCALA 1:100

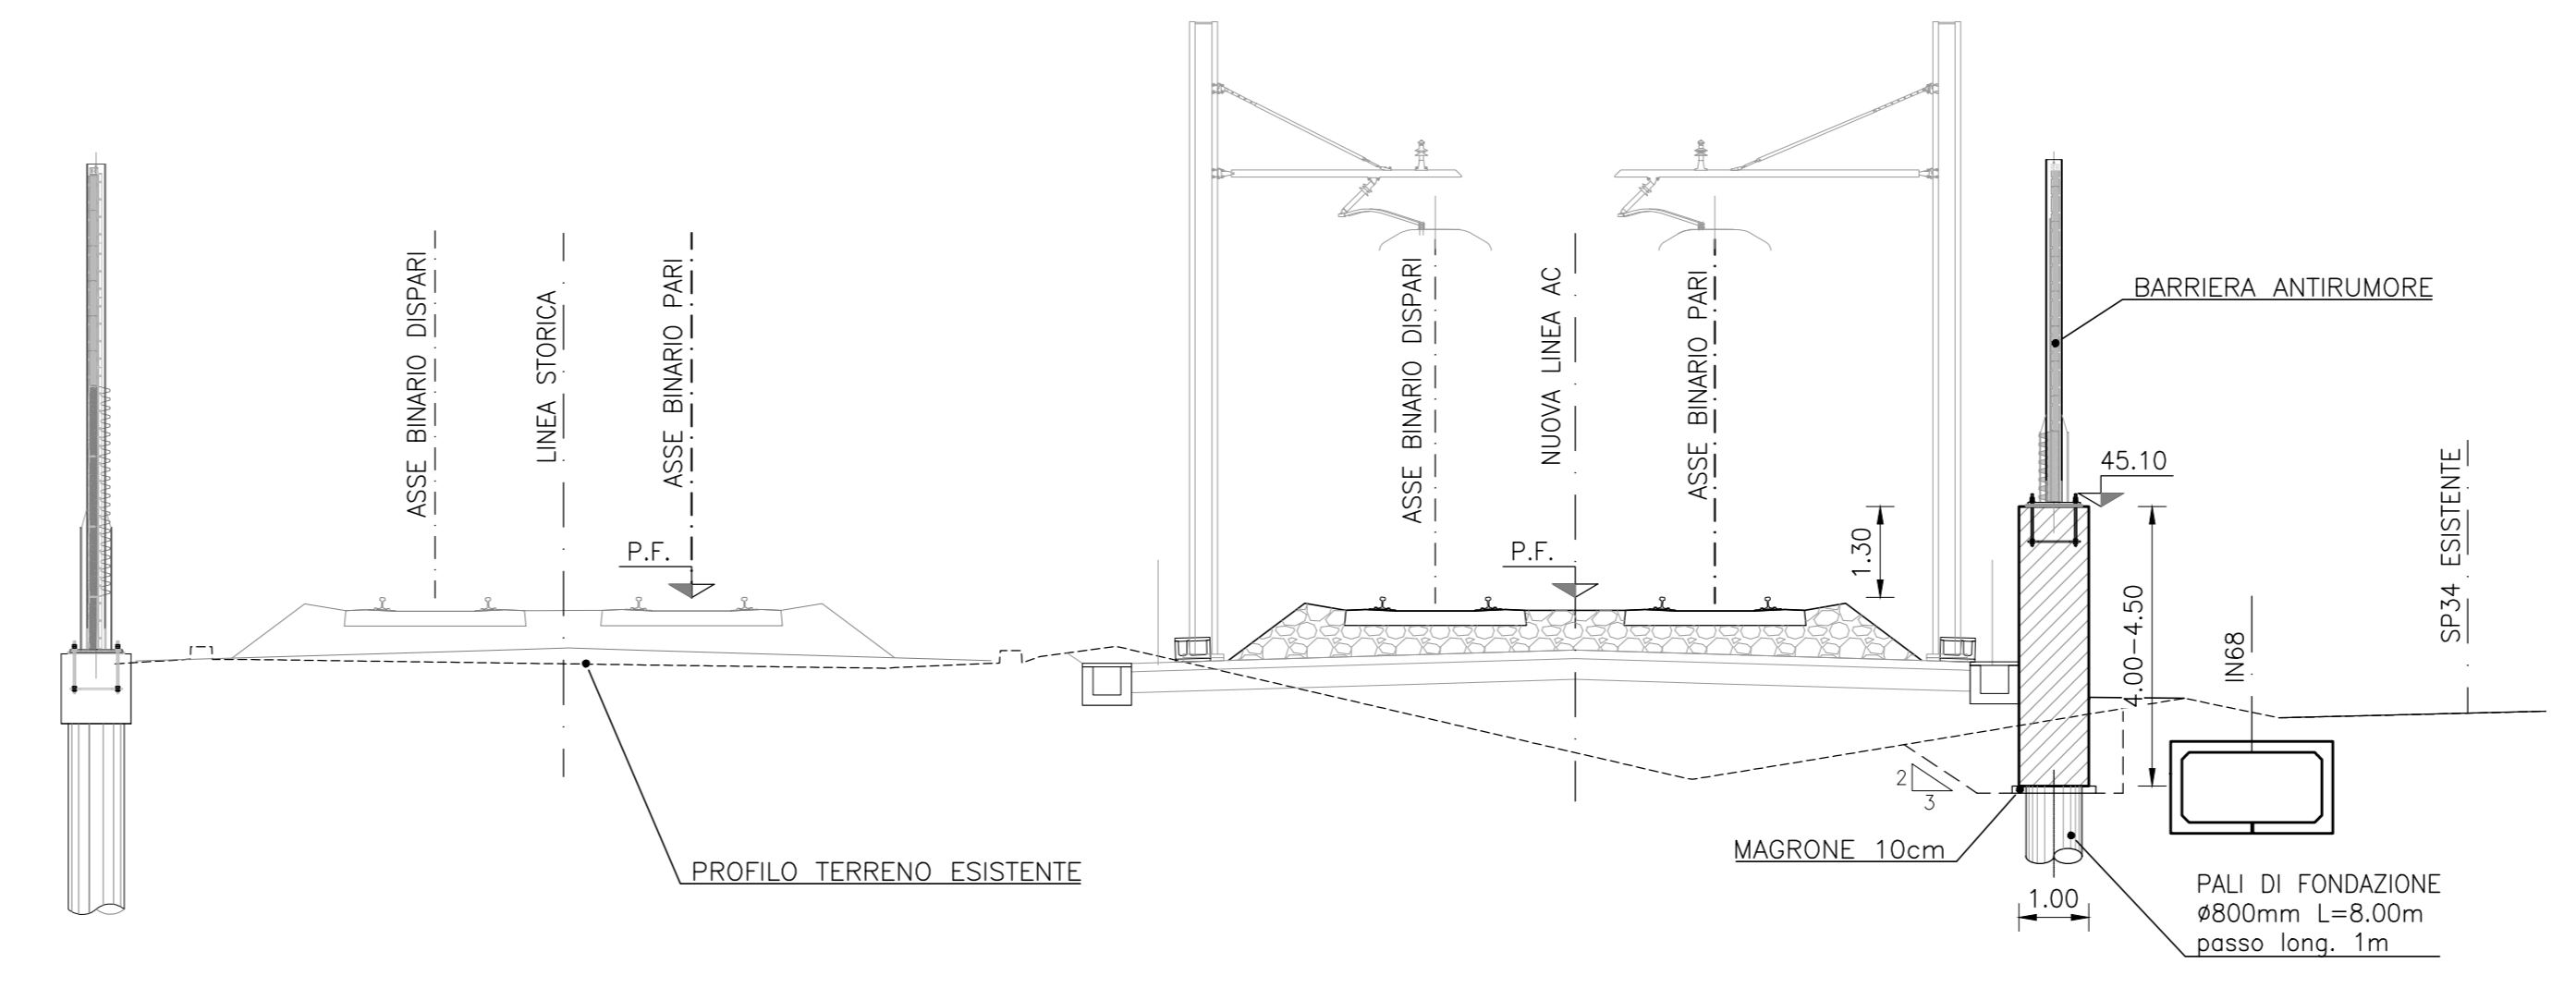

Project information block including logos (SRFI, ITALFERR), contract details, and a project status table.