SEZIONE TRASVERSALE TIPO CONCI RI84 15÷25

SCALA 1:100

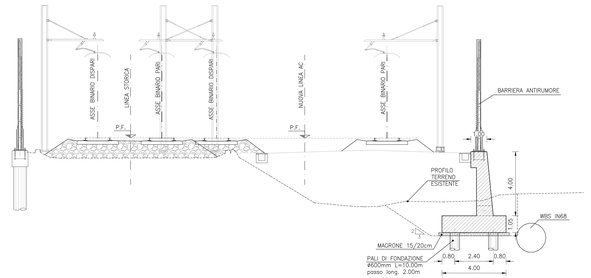

SEZIONE TRASVERSALE TIPO CONCI RI84 26÷29

SCALA 1:100

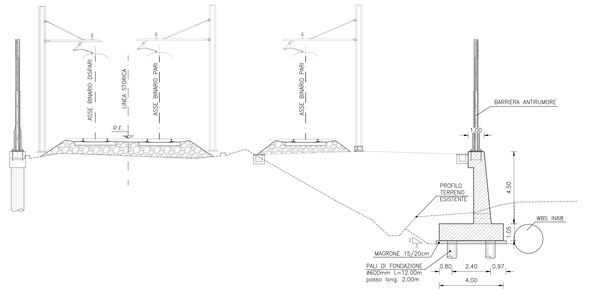

SEZIONE TIPO

SCALA 1:50

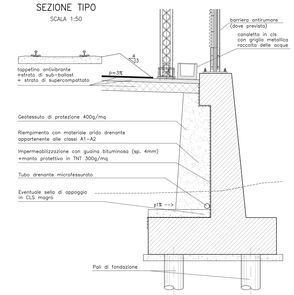

PIANTA CHIAVE

SCALA 1:1000

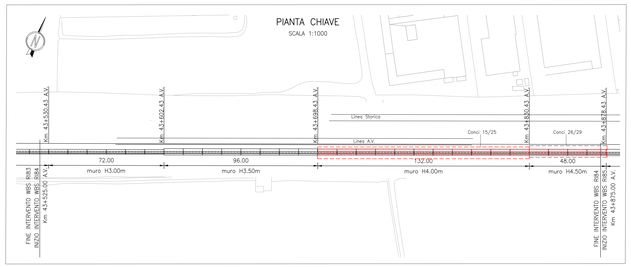

RI84 – PIANTA TRACCIAMENTO CONCI 15÷25 – Prog. da 43+698.43 a 43+830.43

SCALA 1:100

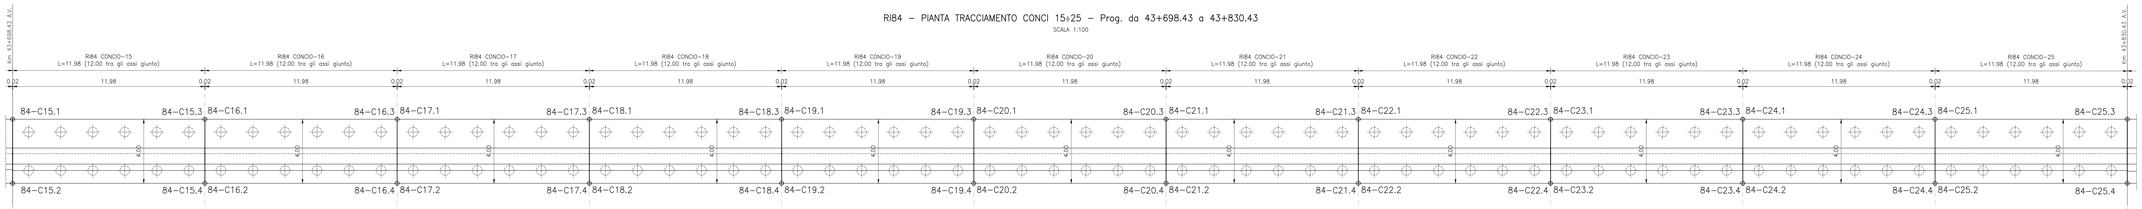

RI84 – PROFILO LONGITUDINALE CONCI 15÷25 – Prog. da 43+698.43 a 43+830.43

SCALA 1:100

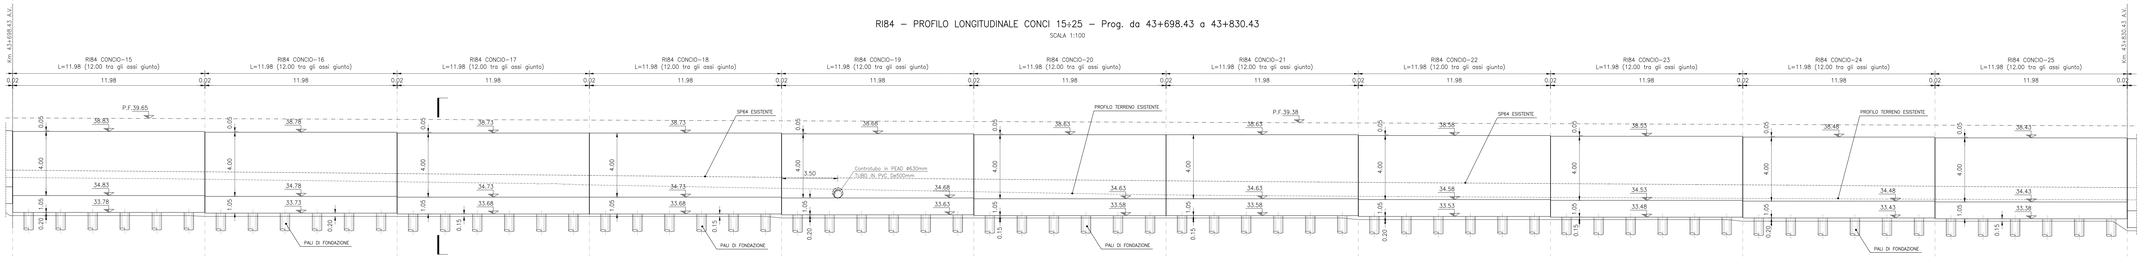

RI84 – PIANTA TRACCIAMENTO CONCI 26÷29 – Prog. da 43+830.43 a 43+878.43

SCALA 1:100

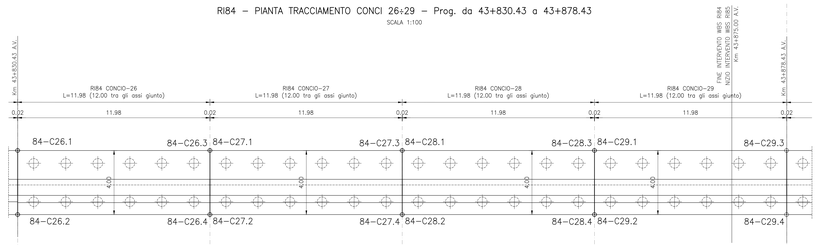

RI84 – PROFILO LONGITUDINALE CONCI 26÷29 – Prog. da 43+830.43 a 43+878.43

SCALA 1:100

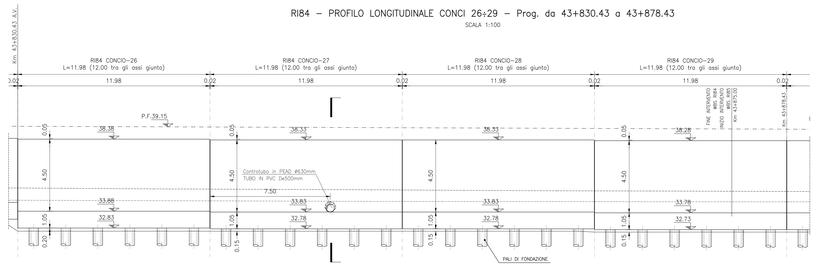

MURO H=4.00m

SCALA 1:50

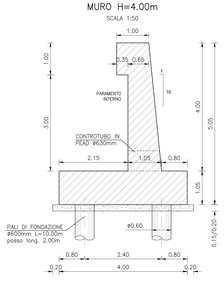

MURO H=4.50m

SCALA 1:50

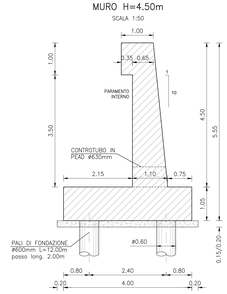

RI84 COORDINATE DI TRACCIAMENTO CONCIO 15

N° PUNTO	COORDINATA EST	COORDINATA NORD
84-C15.1	852209,809	157666,253
84-C15.2	852211,352	157662,562
84-C15.3	852220,863	157670,873
84-C15.4	852222,405	157667,182

RI84 COORDINATE DI TRACCIAMENTO CONCIO 16

N° PUNTO	COORDINATA EST	COORDINATA NORD
84-C16.1	852220,881	157670,881
84-C16.2	852222,424	157667,190
84-C16.3	852231,935	157675,500
84-C16.4	852233,477	157671,810

RI84 COORDINATE DI TRACCIAMENTO CONCIO 17

N° PUNTO	COORDINATA EST	COORDINATA NORD
84-C17.1	852231,953	157675,508
84-C17.2	852233,496	157671,817
84-C17.3	852243,007	157680,128
84-C17.4	852244,549	157676,437

RI84 COORDINATE DI TRACCIAMENTO CONCIO 18

N° PUNTO	COORDINATA EST	COORDINATA NORD
84-C18.1	852243,025	157680,135
84-C18.2	852244,568	157676,445
84-C18.3	852254,079	157684,755
84-C18.4	852255,621	157681,065

RI84 COORDINATE DI TRACCIAMENTO CONCIO 19

N° PUNTO	COORDINATA EST	COORDINATA NORD
84-C19.1	852254,097	157684,763
84-C19.2	852255,639	157681,072
84-C19.3	852265,150	157689,383
84-C19.4	852266,693	157685,692

RI84 COORDINATE DI TRACCIAMENTO CONCIO 20

N° PUNTO	COORDINATA EST	COORDINATA NORD
84-C20.1	852265,169	157689,390
84-C20.2	852266,711	157685,700
84-C20.3	852276,222	157694,010
84-C20.4	852277,765	157690,320

RI84 COORDINATE DI TRACCIAMENTO CONCIO 21

N° PUNTO	COORDINATA EST	COORDINATA NORD
84-C21.1	852276,241	157694,018
84-C21.2	852277,783	157690,327
84-C21.3	852287,294	157698,638
84-C21.4	852288,837	157694,947

RI84 COORDINATE DI TRACCIAMENTO CONCIO 22

N° PUNTO	COORDINATA EST	COORDINATA NORD
84-C22.1	852287,313	157698,645
84-C22.2	852288,855	157694,955
84-C22.3	852298,366	157703,265
84-C22.4	852299,909	157699,575

RI84 COORDINATE DI TRACCIAMENTO CONCIO 23

N° PUNTO	COORDINATA EST	COORDINATA NORD
84-C23.1	852298,385	157703,273
84-C23.2	852299,927	157699,582
84-C23.3	852309,438	157707,893
84-C23.4	852310,980	157704,202

RI84 COORDINATE DI TRACCIAMENTO CONCIO 24

N° PUNTO	COORDINATA EST	COORDINATA NORD
84-C24.1	852309,456	157707,900
84-C24.2	852310,999	157704,210
84-C24.3	852320,510	157712,520
84-C24.4	852322,052	157708,829

RI84 COORDINATE DI TRACCIAMENTO CONCIO 25

N° PUNTO	COORDINATA EST	COORDINATA NORD
84-C25.1	852320,528	157712,528
84-C25.2	852322,071	157708,837
84-C25.3	852331,582	157717,148
84-C25.4	852333,124	157713,457

RI84 COORDINATE DI TRACCIAMENTO CONCIO 26

N° PUNTO	COORDINATA EST	COORDINATA NORD
84-C26.1	852331,600	157717,155
84-C26.2	852333,143	157713,465
84-C26.3	852342,654	157721,775
84-C26.4	852344,196	157718,084

RI84 COORDINATE DI TRACCIAMENTO CONCIO 27

N° PUNTO	COORDINATA EST	COORDINATA NORD
84-C27.1	852342,672	157721,783
84-C27.2	852344,215	157718,092
84-C27.3	852353,725	157726,403
84-C27.4	852355,268	157722,712

RI84 COORDINATE DI TRACCIAMENTO CONCIO 28

N° PUNTO	COORDINATA EST	COORDINATA NORD
84-C28.1	852353,744	157726,410
84-C28.2	852355,286	157722,720
84-C28.3	852364,797	157731,030
84-C28.4	852366,340	157727,339

RI84 COORDINATE DI TRACCIAMENTO CONCIO 29

N° PUNTO	COORDINATA EST	COORDINATA NORD
84-C29.1	852364,816	157731,038
84-C29.2	852366,358	157727,347
84-C29.3	852375,869	157735,657
84-C29.4	852377,412	157731,967

ELABORATI DI RIFERIMENTO

DESCRIZIONE	CODICE
ELENCO ELABORATI	IN1712E2ZZERRI8400001A
RELAZIONE TECNICA GENERALE	IN1712E2ZRGRI8400001A
PLANIMETRIA STATO DI FATTO/PUTRE	IN1712E2ZPRRI8400001A
PLANIMETRIA STATO DI MOTO	IN1712E2ZPRRI8400002A
PLANIMETRIA DI PROGETTO	IN1712E2ZPRRI8400003A
PROFILO LONGITUDINALE	IN1712E2ZF7RI8400001A
SEZIONI TIPO E PARTICOLARI	IN1712E2ZWZRI8400001A
SEZIONI TRASVERSALI – Tav. 1	IN1712E2ZWWRI8400001A
SEZIONI TRASVERSALI – Tav. 2	IN1712E2ZWWRI8400002A
SEZIONI TRASVERSALI – TAV. 3	IN1712E2ZWWRI8400003A
TABELLATI MOVIMENTI TERRA	IN1712E2ZTBRI8400001A
RELAZIONE IDRAULICA TRATTAMENTO ACQUE	IN1712E2ZIDRI8400001A
PROFILI LONGITUDINALI E SEZIONI	IN1712E2ZF2RI8400001A
PLANIMETRIE E SEZIONI	IN1712E2ZP5RI8400001A
MURI DI SOSTEGNO IN CA DAL KM 43+530.44 AL KM 43+878.44 – CARPENTERIA – PIANTA, PROSPETTO E SEZIONI	IN1712E2ZPARI8400001A
MURI DI SOSTEGNO IN CA DAL KM 43+530.44 AL KM 43+878.44 – CARPENTERIA – PIANTA, PROSPETTO E SEZIONI – TAV. 1	IN1712E2ZPARI8400002A
MURI DI SOSTEGNO IN CA DAL KM 43+530.44 AL KM 43+878.44 – CARPENTERIA – PIANTA FONDAZIONE E TRACCIAMENTO PALI – TAV. 1	IN1712E2ZBARI8400001A
MURI DI SOSTEGNO IN CA DAL KM 43+530.44 AL KM 43+878.44 – CARPENTERIA – PIANTA FONDAZIONE E TRACCIAMENTO PALI – TAV. 2	IN1712E2ZBARI8400002A
MURI DI SOSTEGNO IN CA DAL KM 43+530.44 AL KM 43+878.44 – ARMATURA MURI – TAV. 1	IN1712E2ZBSRI8400001A
MURI DI SOSTEGNO IN CA DAL KM 43+530.44 AL KM 43+878.44 – ARMATURA MURI – TAV. 2	IN1712E2ZBSRI8400002A
MURI DI SOSTEGNO IN CA DAL KM 43+530.44 AL KM 43+878.44 – ARMATURA PALI DI FONDAZIONE	IN1712E2ZBSRI8400003A
MURI DI SOSTEGNO IN CA DAL KM 43+530.44 AL KM 43+878.44 – RELAZIONE DI CALCOLO	IN1712E2ZCLRI8400001A
MURI DI SOSTEGNO IN CA DAL KM 43+530.44 AL KM 43+878.44 – RELAZIONE DI CALCOLO PALI DI FONDAZIONE	IN1712E2ZCLRI8400002A

NOTE GENERALI

- TUTTE LE MISURE SONO ESPRESSE IN METRI, SALVO OVE DIVERSAMENTE INDICATO
- TUTTE LE QUOTE ALTIMETRICHE SONO ESPRESSE IN METRI s.l.m.
- TUTTI GLI ANGOLI SONO ESPRESSI IN GRADI DECIMALI
- TUTTE LE PROGRESSIVE SONO ESPRESSE IN CHILOMETRI E SONO RIFERITE AL BINARIO PARI, SALVO OVE DIVERSAMENTE SPECIFICATO.
- LE QUOTE ESPRESSE SONO DI PROGETTO ED IN SEDE DI ESECUZIONE DEI LAVORI DOVRANNO ESSERE VERIFICATE IN CONTRADDITTORIO CON LA D.L.
- PRIMA DELL'INIZIO DELLE LAVORAZIONI DOVRANNO ESSERE VERIFICATE, IN CONTRADDITTORIO CON D.L., L'ESATTA POSIZIONE DEI SOTTOSERVIZI E LE EVENTUALI INTERFERENZE.

CARATTERISTICHE DEI MATERIALI

DESCRIZIONE	CODICE
Tabella Materiali	IN1712EI24TRI0002001

COMMITTENTE: RFI RETE FERROVIARIA ITALIANA GRUPPO FERROVIE DELLO STATO

ALTA SORVEGLIANZA: ITALFERR GRUPPO FERROVIE DELLO STATO

GENERAL CONTRACTOR: ITICAV2

INFRASTRUTTURE FERROVIARIE STRATEGICHE DEFINITE DALLA LEGGE OBIETTIVO N. 443/01

LINEA A.V. /A.C. TORINO-VENEZIA Tratta VERONA-PADOVA
Lotto funzionale Verona-Bivio Vicenza

PROGETTO ESECUTIVO

RILEVATI
RILEVATO FERROVIARIO DA PK 43+525,00 A PK 43+875,00
OPERE DI SOSTEGNO
Muro di sostegno in cls dal km 43+530.44 al km 43+878.44 - Carpenteria - Pianta, prospetto e sezioni - Tav. 2

GENERAL CONTRACTOR	DIRETTORE LAVORI	SCALA
Consorzio Iricav Due — Ing. Paolo CARBONARA — Data: Dicembre 2021	Ing. Luca MASSIDDA — Data: Dicembre 2021	Varie

COMMESSA	LOTTO	FASE	ENTE	TIPO DOC.	OPERA/DISCIPLINA	PROGR.	REV.	FOGLIO
IN17	12	E	12	PA	RI8402	002	A	1 di 1

VISTO CONSORZIO IRICAV DUE — Firma — Data: Dicembre 2021

ITICAV2

Progettazione:

Rev.	Descrizione	Redatto	Data	Verificato	Data	Approvato	Data	IL PROGETTISTA
A	EMISSIONE	G.TOCCI LRS	23/12/21	L. APPIA LRS	23/12/21	F.Cervelli LRS	23/12/21	
B								
C								

CIG: 8277957C81 — CUP: J41B91300000009 — File: IN1712E2ZRGRI8400001A.DWG — Cod. origine: CIG001

Progetto cofinanziato dalla Unione Europea

Scala di plot:

TUTTI I DIRITTI DEL PRESENTE DOCUMENTO SONO RISERVATI. LA PRODUZIONE ANCHE PARZIALE E' VIETATA