PIANTA CHIAVE
SCALA 1:1000

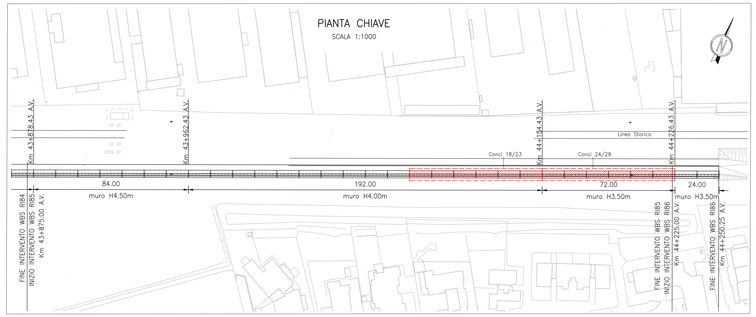

MURO H=4.00m
SCALA 1:50

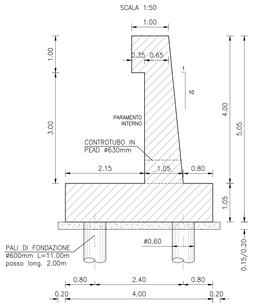

MURO H=3.50m
SCALA 1:50

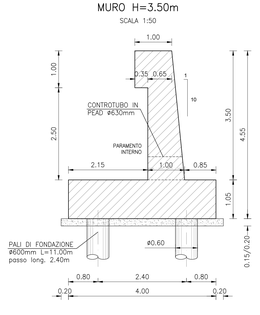

SEZIONE TIPO
SCALA 1:50

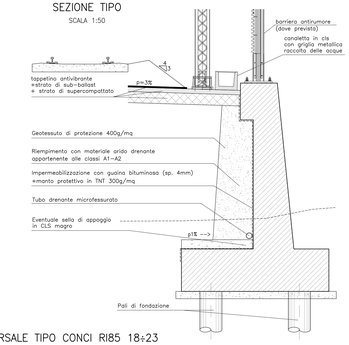

RI85 – PIANTA TRACCIAMENTO CONCI 18÷23
SCALA 1:100

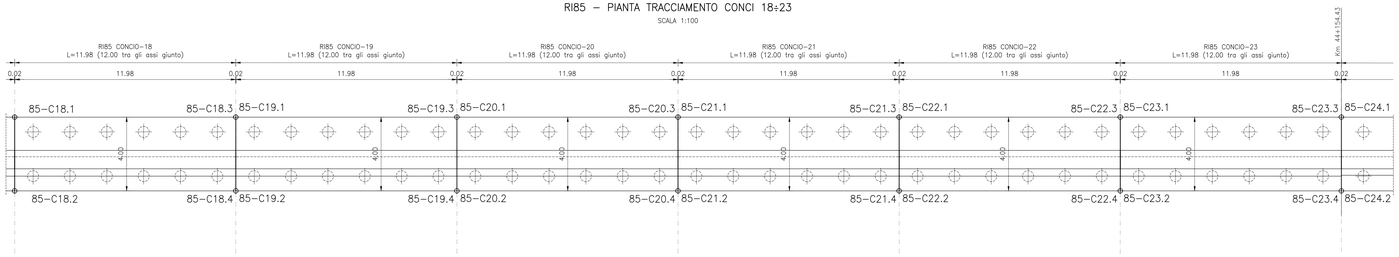

RI85 – PROFILO LONGITUDINALE CONCI 18÷23
SCALA 1:100

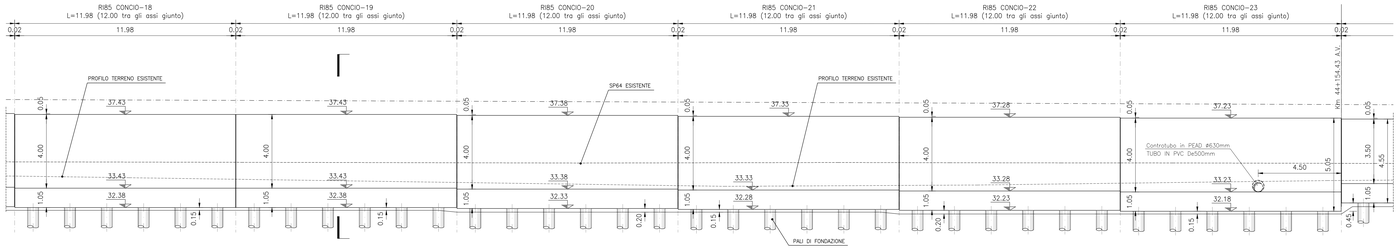

RI85 – PIANTA TRACCIAMENTO CONCI 24÷29 – Prog. da 44+154.43 a 44+226.43
SCALA 1:100

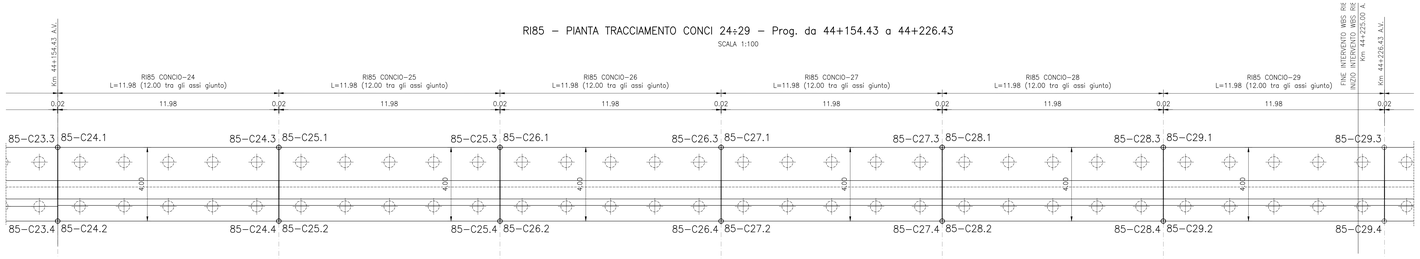

RI85 – PROFILO LONGITUDINALE CONCI 24÷29 – Prog. da 44+154.43 a 44+226.43
SCALA 1:100

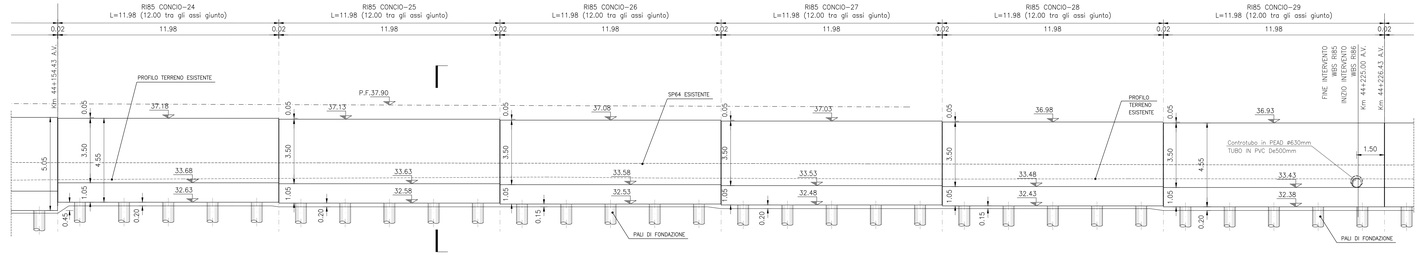

SEZIONE TRASVERSALE TIPO CONCI RI85 18÷23
SCALA 1:100

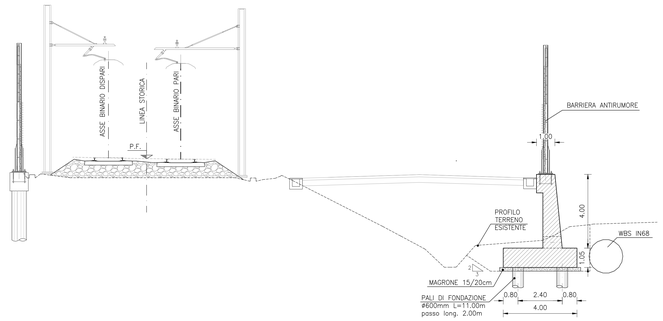

RI85 COORDINATE DI TRACCIAMENTO CONCIO 18		
N° PUNTO	COORDINATA EST	COORDINATA NORD
85–C18.1	852564,110	157814,332
85–C18.2	852565,652	157810,642
85–C18.3	852575,163	157818,952
85–C18.4	852576,705	157815,261

RI85 COORDINATE DI TRACCIAMENTO CONCIO 20		
N° PUNTO	COORDINATA EST	COORDINATA NORD
85–C20.1	852586,253	157823,587
85–C20.2	852587,796	157819,897
85–C20.3	852597,307	157828,207
85–C20.4	852598,849	157824,516

RI85 COORDINATE DI TRACCIAMENTO CONCIO 22		
N° PUNTO	COORDINATA EST	COORDINATA NORD
85–C22.1	852608,397	157832,842
85–C22.2	852609,940	157829,152
85–C22.3	852619,450	157837,462
85–C22.4	852620,993	157833,771

RI85 COORDINATE DI TRACCIAMENTO CONCIO 19		
N° PUNTO	COORDINATA EST	COORDINATA NORD
85–C19.1	852575,181	157818,960
85–C19.2	852576,724	157815,269
85–C19.3	852586,235	157823,579
85–C19.4	852587,777	157819,889

RI85 COORDINATE DI TRACCIAMENTO CONCIO 21		
N° PUNTO	COORDINATA EST	COORDINATA NORD
85–C21.1	852597,325	157828,215
85–C21.2	852598,868	157824,524
85–C21.3	852608,379	157832,834
85–C21.4	852609,921	157829,144

RI85 COORDINATE DI TRACCIAMENTO CONCIO 23		
N° PUNTO	COORDINATA EST	COORDINATA NORD
85–C23.1	852619,469	157837,470
85–C23.2	852621,011	157833,779
85–C23.3	852630,522	157842,089
85–C23.4	852632,065	157838,399

SEZIONE TRASVERSALE TIPO CONCI RI85 24÷29
SCALA 1:100

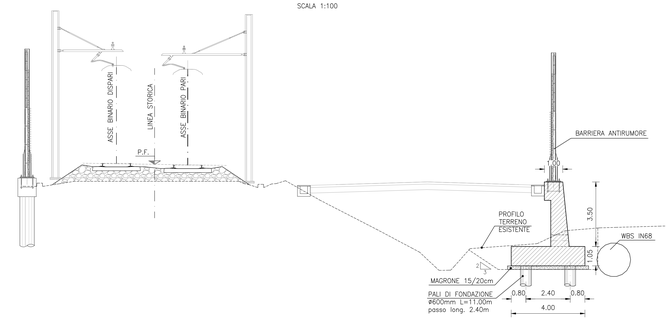

RI85 COORDINATE DI TRACCIAMENTO CONCIO 24		
N° PUNTO	COORDINATA EST	COORDINATA NORD
85–C24.1	852630,541	157842,097
85–C24.2	852632,083	157838,406
85–C24.3	852641,594	157846,717
85–C24.4	852643,137	157843,026

RI85 COORDINATE DI TRACCIAMENTO CONCIO 26		
N° PUNTO	COORDINATA EST	COORDINATA NORD
85–C26.1	852652,685	157851,352
85–C26.2	852654,227	157847,661
85–C26.3	852663,738	157855,972
85–C26.4	852665,281	157852,281

RI85 COORDINATE DI TRACCIAMENTO CONCIO 28		
N° PUNTO	COORDINATA EST	COORDINATA NORD
85–C28.1	852674,828	157860,607
85–C28.2	852676,371	157856,916
85–C28.3	852685,882	157865,227
85–C28.4	852687,424	157861,536

RI85 COORDINATE DI TRACCIAMENTO CONCIO 25		
N° PUNTO	COORDINATA EST	COORDINATA NORD
85–C25.1	852641,613	157846,725
85–C25.2	852643,155	157843,034
85–C25.3	852652,666	157851,344
85–C25.4	852654,209	157847,654

RI85 COORDINATE DI TRACCIAMENTO CONCIO 27		
N° PUNTO	COORDINATA EST	COORDINATA NORD
85–C27.1	852663,756	157855,980
85–C27.2	852665,299	157852,289
85–C27.3	852674,810	157860,599
85–C27.4	852676,352	157856,909

RI85 COORDINATE DI TRACCIAMENTO CONCIO 29		
N° PUNTO	COORDINATA EST	COORDINATA NORD
85–C29.1	852685,900	157865,234
85–C29.2	852687,443	157861,544
85–C29.3	852696,954	157869,854
85–C29.4	852698,496	157866,164

ELABORATI DI RIFERIMENTO

DESCRIZIONE	CODICE
ELENCO ELABORATI	IN1712E02ERRB500001A
RELAZIONE TECNICA GENERALE	IN1712E02RORB500001A
RELAZIONE DI CONFRONTO PD/PE	IN1712E02RORB500003A
PLANIMETRIA STATO DI FATTO	IN1712E02PBRB500001A
PLANIMETRIA DI PROGETTO	IN1712E02PBRB500002A
PROFILO LONGITUDINALE	IN1712E02FTRB500001A
SEZIONI TIPO E PARTICOLARI	IN1712E02WZRB500001A
SEZIONI TRASVERSALI – TAV. 1	IN1712E02WSRB500001A
SEZIONI TRASVERSALI – TAV. 2	IN1712E02WSRB500002A
SEZIONI TRASVERSALI – TAV. 3	IN1712E02WSRB500003A
TABULATI MOVIMENTI TERRA	IN1712E02TTRB500001A
RELAZIONE IDRAULICA SMALTIMENTO ACQUE	IN1712E02RIRB540001A
PLANIMETRIA IDRAULICA E SEZIONE	IN1712E02P7RB540001A
PIAZZOLA BTS LATO L.S. AL Km 43+925,00 (Km 193+730,47 LS) – Pianta, sezioni e particolari	IN1712E02PZRB500001A
MURO DI SOSTEGNO IN DX DAL KM 43+878,44 AL KM 44+226,44 – CARPENTERIA – PIANTA, PROSPETTO E SEZIONE – TAV. 1	IN1712E02PZRB500001A
MURO DI SOSTEGNO IN DX DAL KM 43+878,44 AL KM 44+226,44 – CARPENTERIA – PIANTA, PROSPETTO E SEZIONE – TAV. 2	IN1712E02PARB502002A
MURO DI SOSTEGNO IN DX DAL KM 43+878,44 AL KM 44+226,44 – CARPENTERIA – PIANTA FONDAZIONE E TRACCIAMENTO PALI – TAV. 1	IN1712E02BARB502001A
MURO DI SOSTEGNO IN DX DAL KM 43+878,44 AL KM 44+226,44 – CARPENTERIA – PIANTA FONDAZIONE E TRACCIAMENTO PALI – TAV. 2	IN1712E02BARB502002A
MURO DI SOSTEGNO IN DX DAL KM 43+878,44 AL KM 44+226,44 – ARMATURA MUR – TAV. 1	IN1712E02BRRB502001A
MURO DI SOSTEGNO IN DX DAL KM 43+878,44 AL KM 44+226,44 – ARMATURA MUR – TAV. 2	IN1712E02BRRB502002A
MURO DI SOSTEGNO IN DX DAL KM 43+878,44 AL KM 44+226,44 – ARMATURA PALI DI FONDAZIONE	IN1712E02BZRB502001A
MURO DI SOSTEGNO IN DX DAL KM 43+878,44 AL KM 44+226,44 – RELAZIONE DI CALCOLO	IN1712E02CLRB502001A
MURO DI SOSTEGNO IN DX DAL KM 43+878,44 AL KM 44+226,44 – RELAZIONE DI CALCOLO PALI DI FONDAZIONE	IN1712E02CLRB502002A

NOTE GENERALI

- TUTTE LE MISURE SONO ESPRESSE IN METRI, SALVO OVE DIVERSAMENTE INDICATO
- TUTTE LE QUOTE ALTIMETRICHE SONO ESPRESSE IN METRI s.l.m.
- TUTTI GLI ANGOLI SONO ESPRESSI IN GRADI DECIMALI
- TUTTE LE PROGRESSIVE SONO ESPRESSE IN CHILOMETRI E SONO RIFERITE AL BINARIO PARI, SALVO OVE DIVERSAMENTE SPECIFICATO.
- LE QUOTE ESPRESSE SONO DI PROGETTO ED IN SEDE DI ESECUZIONE DEI LAVORI DOVRANNO ESSERE VERIFICATE IN CONTRADDITORIO CON LA D.L.
- PRIMA DELL'INIZIO DELLE LAVORAZIONI DOVRANNO ESSERE VERIFICATE, IN CONTRADDITORIO CON D.L., L'ESATTA POSIZIONE DEI SOTTOSERVIZI E LE EVENTUALI INTERFERENZE.

CARATTERISTICHE DEI MATERIALI

DESCRIZIONE	CODICE
Tabella Materiali	IN1712EI24TRI0002001

COMMITTENTE: RFI RETE FERROVIARIA ITALIANA GRUPPO FERROVIE DELLO STATO

ALTA SORVEGLIANZA: ITALFERR GRUPPO FERROVIE DELLO STATO

GENERAL CONTRACTOR: IRICAV2

INFRASTRUTTURE FERROVIARIE STRATEGICHE DEFINITE DALLA LEGGE OBIETTIVO N. 443/01

LINEA A.V. /A.C. TORINO-VENEZIA Tratta VERONA-PADOVA
Lotto funzionale Verona-Bivio Vicenza

PROGETTO ESECUTIVO

RILEVATI

RILEVATO FERROVIARIO DA PK 43+875,00 A PK 44+225,00

OPERE DI SOSTEGNO

Muro di sostegno in dx dal km 43+878,44 al km 44+226,44 - Carpenteria - Pianta, prospetto e sezioni - Tav. 2

GENERAL CONTRACTOR — Consorzio: Iricav Due, Ing. Paolo Carbonara — Data: Dicembre 2021
DIRETTORE LAVORI — Ing. Luca Sandoni — Data: Dicembre 2021
SCALA: Varie

COMMESSA	LOTTO	FASE	ENTE	TIPO DOC.	OPERA/DISCIPLINA	PROGR.	REV.	FOGLIO
IN17	12	E	12	PA	RI85 02	00 2	A	

VISTO CONSORZIO IRICAV DUE — Firma — Data: Dicembre 2021

Rev.	Descrizione	Redatto	Data	Verificato	Data	Approvato	Data
A	EMISSIONE	S. TOSCA	22/12/21	L. AFFEDI	22/12/21	P. Carbonara	22/12/21
B							
C							

COD. R377197CDJ — CUP: J41E91000000009 — File: IN1712E02RORB500003A.00.DOC — Cod. origine: CUMO

Progetto cofinanziato dalla Unione Europea

Scala di plot:

TUTTI I DIRITTI DEL PRESENTE DOCUMENTO SONO RISERVATI. LA PRODUZIONE ANCHE PARZIALE E VIETATA.