PROSPETTO LATO ESTERNO

SCALA 1:100

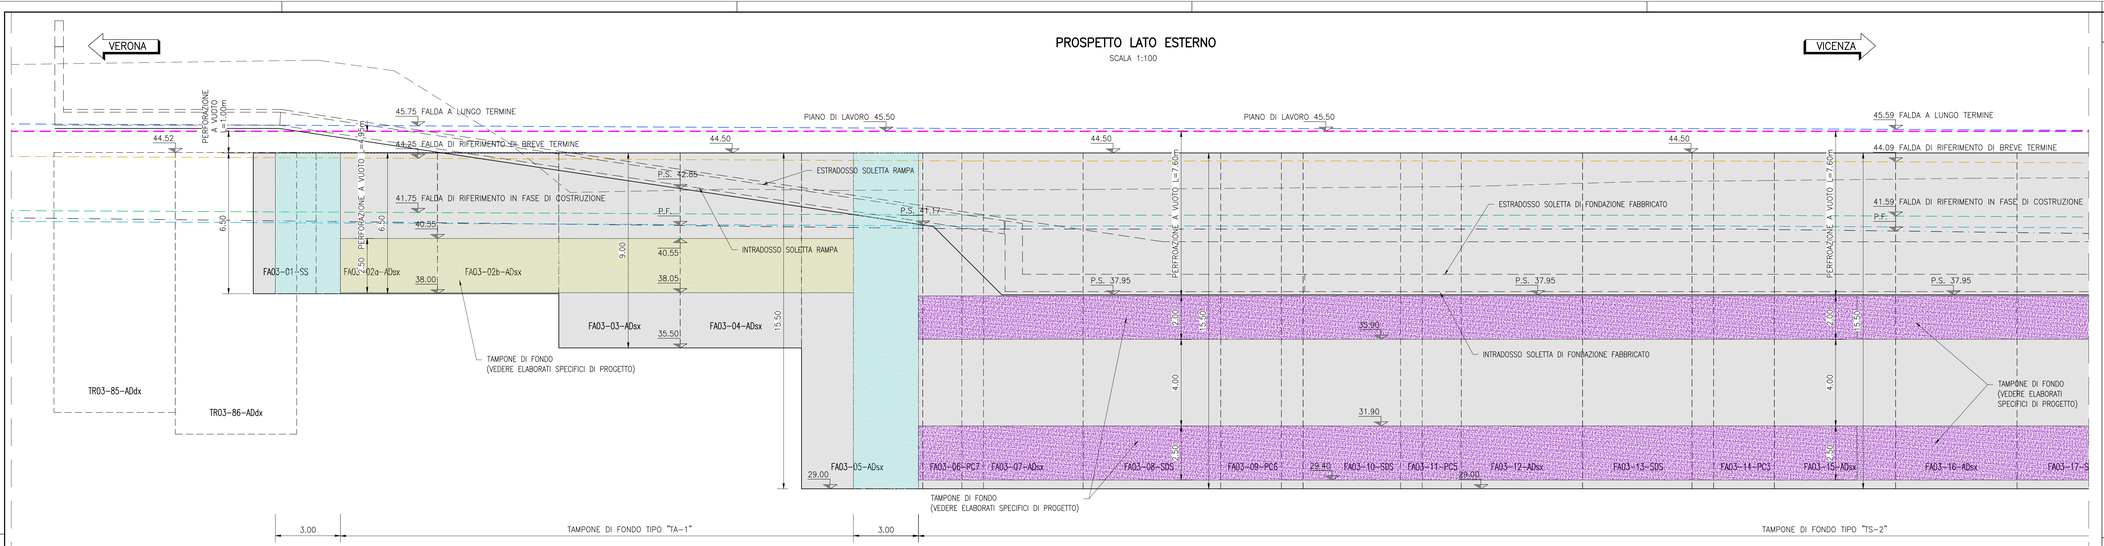

PROSPETTO LATO ESTERNO

SCALA 1:100

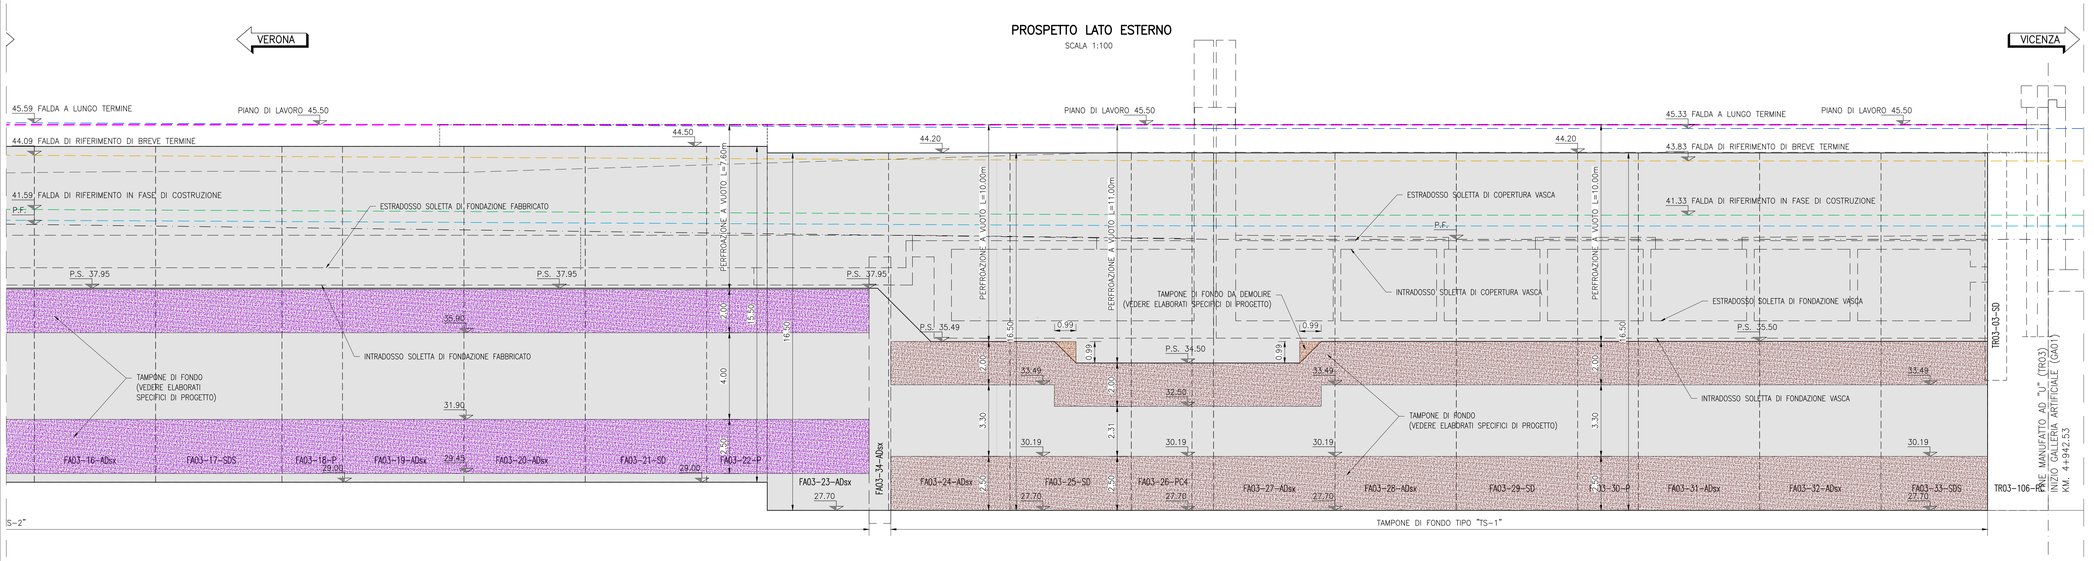

PROSPETTO CENTRALE

SCALA 1:100

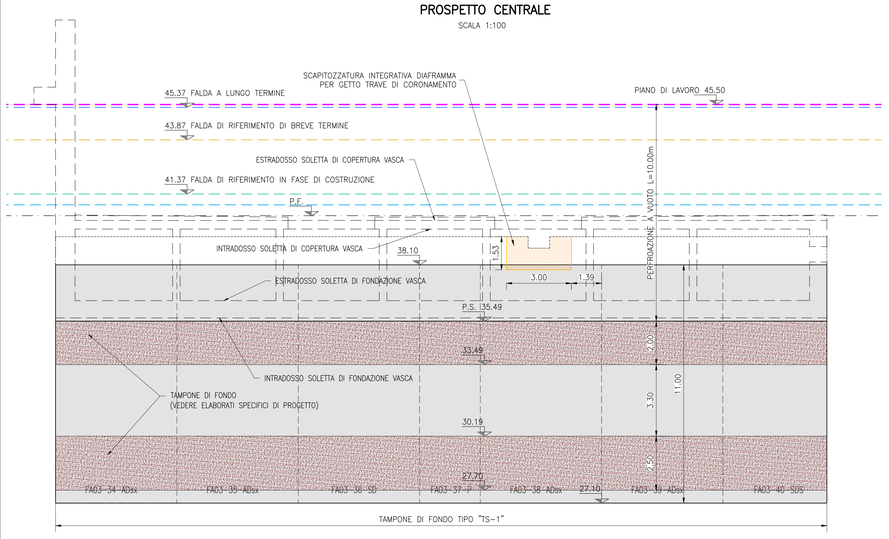

PIANTA CHIAVE

SCALA 1:200

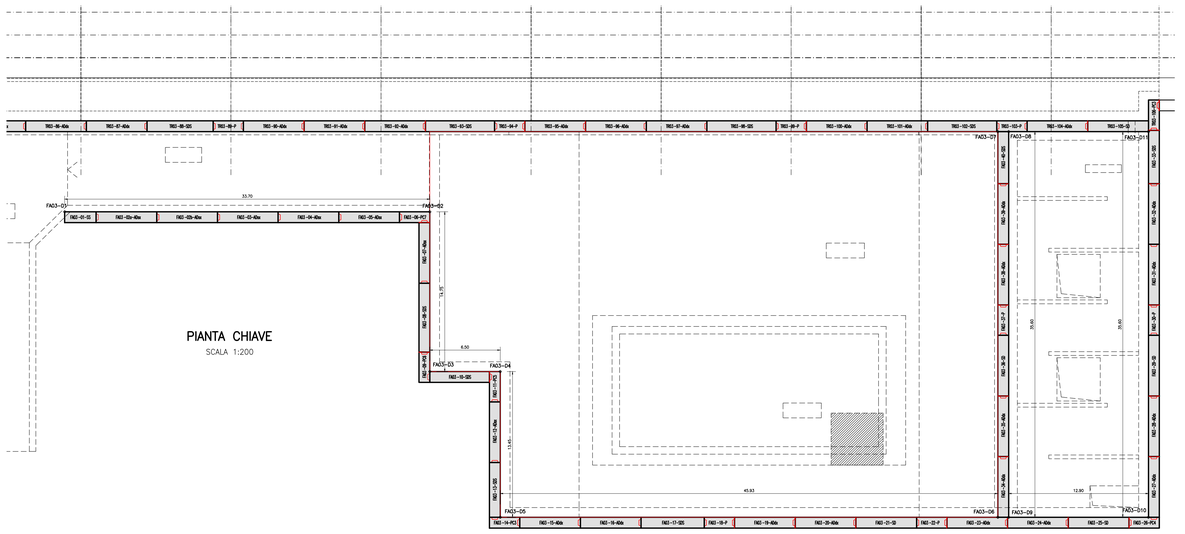

DISEGNI DI RIFERIMENTO

Diaframmi e tampone di fondo – Planimetria di tracciamento e profili longitudinali Tav. 1	IN1712EI2PATR0300001
Diaframmi e tampone di fondo – Planimetria di tracciamento e profili longitudinali Tav. 2	IN1712EI2PATR0300002
Diaframmi e tampone di fondo – Planimetria di tracciamento e profili longitudinali Tav. 3	IN1712EI2PATR0300003
Diaframmi e tampone di fondo – Planimetria di tracciamento e profili longitudinali Tav. 4	IN1712EI2PATR0300004
Diaframmi e tampone di fondo – Planimetria di tracciamento e profili longitudinali Tav. 5	IN1712EI2PATR0300005
Diaframmi e tampone di fondo – Planimetria di tracciamento e profili longitudinali Tav. 6	IN1712EI2PATR0300006
Diaframmi e tampone di fondo – Planimetria di tracciamento e profili longitudinali Tav. 7	IN1712EI2PATR0300007
Opere di sostegno e tampone di fondo FA03 – Profilo longitudinale	IN1712EI2PATR0300008
Opere di sostegno e tampone di fondo – Sezioni trasversali Tav. 1	IN1712EI2WATR0304001
Opere di sostegno e tampone di fondo – Sezioni trasversali Tav. 2	IN1712EI2WATR0304002
Cordoli guida – Pianta scavi e planimetria di tracciamento Tav. 1	IN1712EI2PATR0301001
Cordoli guida – Pianta scavi e planimetria di tracciamento Tav. 2	IN1712EI2PATR0301002
Cordoli guida – Pianta scavi e planimetria di tracciamento Fabbricato FA03	IN1712EI2PATR0301003

NOTE GENERALI

- L'UBICAZIONE DEI SOTTOSERVIZI DOVRA' ESSERE VERIFICATA IN CANTIERE ALL'APERTURA DEGLI SCAVI PRIMA DELLA REALIZZAZIONE DELLE OPERE DI SOSTEGNO. PER L'UBICAZIONE E LE FASI RELATIVE ALLA DEVIAZIONE DEI SOTTOSERVIZI INTERFERENTI CON LE OPERE IN COSTRUZIONE SI RIMANDA AGLI ELABORATI SPECIFICI DI PROGETTO.
- PER QUANTO RIGUARDA LE DEVIAZIONI PROVVISORIE DELLA VIABILITÀ, LE OPERE PROVVISIONALI E LE RELATIVE FASI ESECUTIVE SI RIMANDA AGLI ELABORATI SPECIFICI DI PROGETTO.

CARATTERISTICHE DEI MATERIALI

DESCRIZIONE	CODICE
Tabella Materiali	IN1711EI24TGA0100001

COMMITTENTE: RFI RETE FERROVIARIA ITALIANA – GRUPPO FERROVIE DELLO STATO

ALTA SORVEGLIANZA: ITALFERR – GRUPPO FERROVIE DELLO STATO

GENERAL CONTRACTOR: IRICAV2

INFRASTRUTTURE FERROVIARIE STRATEGICHE DEFINITE DALLA LEGGE OBIETTIVO N. 443/01

LINEA A.V. /A.C. TORINO-VENEZIA Tratta VERONA-PADOVA
Lotto funzionale Verona-Bivio Vicenza

PROGETTO ESECUTIVO

TR - TRINCEE

TR00 - TRINCEE DI APPROCCIO ALLA GALLERIA ARTIFICIALE S. MARTINO
TR03 dal km 4+530.53 al km 4+942.53

Opere di sostegno e tampone di fondo FA03 - Profilo longitudinale

GENERAL CONTRACTOR	DIRETTORE LAVORI	SCALA:
Consorzio Iricav Due – ing. Paolo CARMONA		1:100

Data: Luglio 2022 | Data: Febbraio 2022

COMMESSA	LOTTO	FASE	ENTE	TIPO DOC.	OPERA/DISCIPLINA	PROGR.	REV.	FOGLIO
IN17	12	E	I2	PA	TR0300	008	A	

IRICAV2 – VISTO CONSORZIO IRICAV DUE – Firma: ing. Luca MARDONI – Data: Febbraio 2022

Progettazione :

Rev.	Descrizione	Redatto	Data	Verificato	Data	Approvato	Data
A	EMISSIONE	L. PAZIO	18/02/22	A.PERI	18/02/22	F. GIOVANNI	18/02/22
B							
C							

IL PROGETTISTA – ORDINE DEGLI INGEGNERI DELLA PROVINCIA DI VICENZA – Dott. Ing. Luca MARDONI – Sezione A 2178

COG. 8377957CD1 | CUP: J41E91000000009 | File: IN1712I2PATR0300008A_02.DWG | Cod. origine: CODICE

Progetto cofinanziato dalla Unione Europea

Scala di plot:

TUTTI I DIRITTI DEL PRESENTE DOCUMENTO SONO RISERVATI. LA PRODUZIONE ANCHE PARZIALE È VIETATA.