PIANTA POZZETTI
scala 1:50

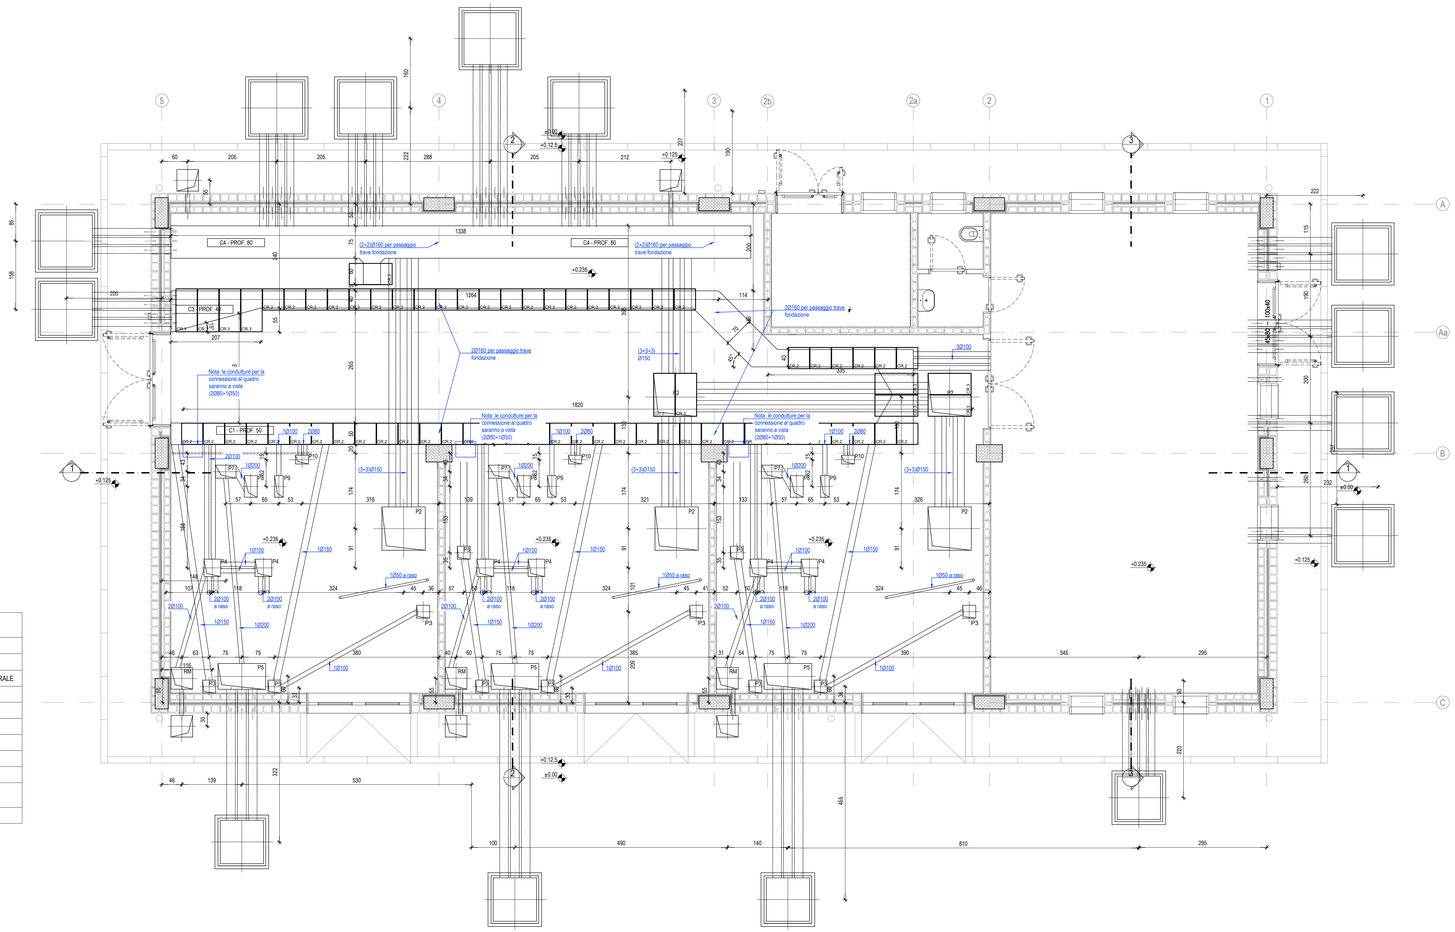

DISTINTA POZZETTI E CUNICOLI

CODICE	DIMENSIONI (cm)	FUNZIONE:
P1	100X100X50	POZZETTO DI TERRA - COLLEGAMENTO INGRESSO MAT UNITA' FUNZIONALE ALIMENTATORE
P2	100X100X80	POZZETTO SMISTAMENTO CAVI POSITIVI E NEGATIVI COLLEGAMENTO A QUADRO BLINDATO
P3	30X30X50	POZZETTO SMISTAMENTO CAVI PER MANOVRA SEZIONATORE ESAPORALE
P4	40X40X50	POZZETTO SMISTAMENTO CAVI RADDRIZZATORE
P5	110X60X60	POZZETTO SMISTAMENTO CAVI ESAPOLARE
P6	60X40X40	POZZETTO SMISTAMENTO CAVI QUADRO UPA
P7	47x30x50	POZZETTO SMISTAMENTO CAVI CON SETTO SEPARATORE
P8	30x50x50	POZZETTO SMISTAMENTO CAVI
P9	20x50x50	POZZETTO SMISTAMENTO CAVI
P10	30x20x50	POZZETTO SMISTAMENTO CAVI
RM	50X50X50	POZZETTO DI TERRA

K-MAP

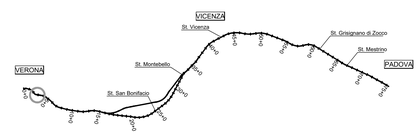

DETTAGLIO TIPOLOGICO POZZETTI LOCALE RADDRIZZATORI
scala 1:10

PIANTA

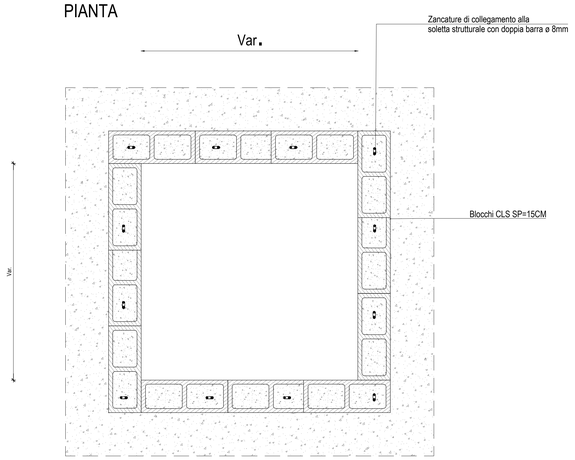

SEZIONE

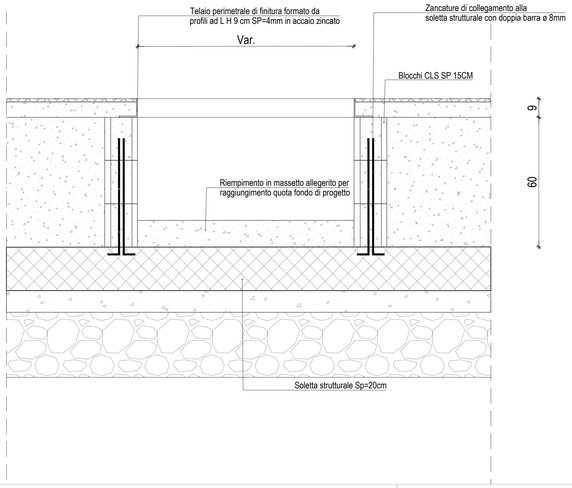

NOTE GENERALI

- LE MISURE E LE QUOTE DOVRANNO ESSERE VERIFICATE IN CANTIERE AL MOMENTO DELL'ESECUZIONE DEI LAVORI
- LE QUOTE SONO ESPRESSE IN CENTIMETRI SALVO DIVERSA INDICAZIONE.
- LE QUOTE DI LIVELLO SONO ESPRESSE IN METRI E SONO RIFERITE ALLA QUOTA DI PROGETTO ±0.00m.
- NON MISURARE I DISEGNI, LE QUOTE MANCANTI DOVRANNO ESSERE CONCORDATE CON I PROGETTISTI E LA DIREZIONE LAVORI
- IN CASO DI INCOERENZE GRAFICHE TRA GLI ELABORATI PREVALGONO I DISEGNI DI MAGGIORE DETTAGLIO.
- LE FINITURE E LE SPECIFICHE NON DESCRITTE SONO DA CONCORDARE CON LA DIREZIONE LAVORI E LA DIREZIONE ARTISTICA.
- I PRODOTTI ED I SISTEMI UTILIZZATI PER LA REALIZZAZIONE DELLE OPERE DEVONO RISPETTARE LE NORME ED I REGOLAMENTI VIGENTI.
- GLI ELABORATI ESECUTIVI (ARCHITETTONICI, STRUTTURALI, IMPIANTISTICI, DI PREVENZIONE INCENDI ED PROGETTAZIONI SPECIALI) DEVONO ESSERE LETTI ASSIEME (IN CASO DI INCONGRUENZE RIFERIRSI ALLE PRESCRIZIONI PREVISTE DALLA PROGETTAZIONE PIÙ SPECIFICA).

NOTE

- I TUBI ESTERNI AL FABBRICATO DEVONO ESSERE IN PVC SERIE PESANTE.
- I TUBI INTERNI AL FABBRICATO DEVONO ESSERE DEL TIPO CORRUGATO (LISCIO NELLA PARTE INTERNA E DI TIPO PESANTE).
- LE COPERTURE DEL CUNICOLO E DEI POZZETTI SI DEVONO POTER SOLLEVARE SENZA L'AUSILIO DI MEZZI MECCANICI, SALVO LA CHIAVE MESSA A DISPOSIZIONE.
- GLI INPUT PER INTERFACCIA CON LE OO.CC. POTRANNO SUBIRE MODIFICHE A SEGUITO DELLA DEFINIZIONE DA PARTE SATURNO DEGLI ORDINI CON I FORNITORI DELLE APPARECCHIATURE DEGLI IMPIANTI.
- PIÙ IN GENERALE, LE CARATTERISTICHE E LE DIMENSIONI PER GLI IMPIANTI INTERNI ALL'EDIFICIO SONO DA VERIFICARE CON L'ENTE COMPETENTE PRIMA DELL'INIZIO DEI LAVORI.

RIFERIMENTI PRINCIPALI AD ALTRE TAVOLE

- Per i cavidotti esterni in ingresso all'edificio si veda la tavola IN1711EI2BZFA1000010A "PIAZZALE - PLANIMETRIA OPERE ELETTROMECCANICHE INTERRATE"
- Per le informazioni complete delle forometrie da prevedere negli elementi strutturali dell'edificio si vedano le tavole strutturali IN1711EI2BBFA1000001A "PIANTE FONDAZIONI" e IN1711EI2BBFA1000003A "SEZIONI"
- Le quote dei tubi sono vincolate alla quota dei fori così come indicati nelle tavole strutturali anzidette.
- Posare i tubi di transito tra interno/esterno edificio con leggera pendenza verso l'esterno.
- Le sezioni indicate nella pianta sono nelle tavole architettoniche.
- La disposizione dei pozzetti all'interno dell'edificio è coforme a quanto indicato nel progetto definitivo nella tavola IN0D0D0ZPBFA0200001C. La disposizione dei aavvdotti all'interno dell'edificio è fatta secondo i criteri indicati nel progetto definitivo, ma anche considerando i vincoli legati alla progettazione strutturale, ed in particolare alle forometrie/asolature da prevedere nelle travi di fondazione.

COMMITTENTE:

RFI RETE FERROVIARIA ITALIANA
GRUPPO FERROVIE DELLO STATO

ALTA SORVEGLIANZA:

ITALFERR
GRUPPO FERROVIE DELLO STATO

GENERAL CONTRACTOR:

Consorzio IricAV Due

INFRASTRUTTURE FERROVIARIE STRATEGICHE DEFINITE DALLA LEGGE OBIETTIVO N. 443/01

LINEA A.V. /A.C. TORINO–VENEZIA Tratta VERONA–PADOVA
Lotto funzionale Verona–Bivio Vicenza

PROGETTO ESECUTIVO

FA–FABBRICATI

FA02 – FABBRICATO SSE AL km 3+885.60

IMPIANTI ELETTRICI

Fabbricato: Pianta pozzetti

GENERAL CONTRACTOR	DIRETTORE LAVORI	SCALA :
IL PROGETTISTA INTEGRATORE Ing. Luca MALAVENDA iscritto all'ordine degli ingegneri di Rovigo n. 1197 Data:	Consorzio Iricav Due Ing. Paolo CARMONA Data:	Ing. Luca ZACCARIA iscritto all'ordine degli ingegneri di Rovigo n. A1208 Data:	1:50

COMMESSA	LOTTO	FASE	ENTE	TIPO DOC.	OPERA/DISCIPLINA	PROGR.	REV.	FOGLIO
IN17	12	E	I2	PB	FA0200	004	B	001 di 001

Consorzio IricAV Due

VISTO CONSORZIO IRICAV DUE
Firma: Data:
Ing. Luca MALAVENDA

Progettazione :

Rev.	Descrizione	Redatto	Data	Verificato	Data	Approvato	Data	IL PROGETTISTA
A	EMISSIONE	M.G.	28/02/2020	M.P.R.	28/02/2020	D.M.	28/02/2020	Ordine degli Ingegneri della Provincia di Rovigo Ing. Luca MALAVENDA n. 1197
B	REV. A SEGUITO RECEPIMENTO ISTRUTTORIA ENTE VALIDATORE	M.G.	20/04/2021	M.P.R.	20/04/2021	D.M.	20/04/2021	Data: 20/04/2021

COD. IS77957CD1 | CUP: J41E91000000009 | File: IN1712EI2BFA0200004B.DWG | Cod. origine:

Progetto cofinanziato dalla Unione Europea

Scala di plot:

TUTTI I DIRITTI DEL PRESENTE DOCUMENTO SONO RISERVATI: LA PRODUZIONE ANCHE PARZIALE È VIETATA