PIANTA COPERTURA a quota Scala 1:50

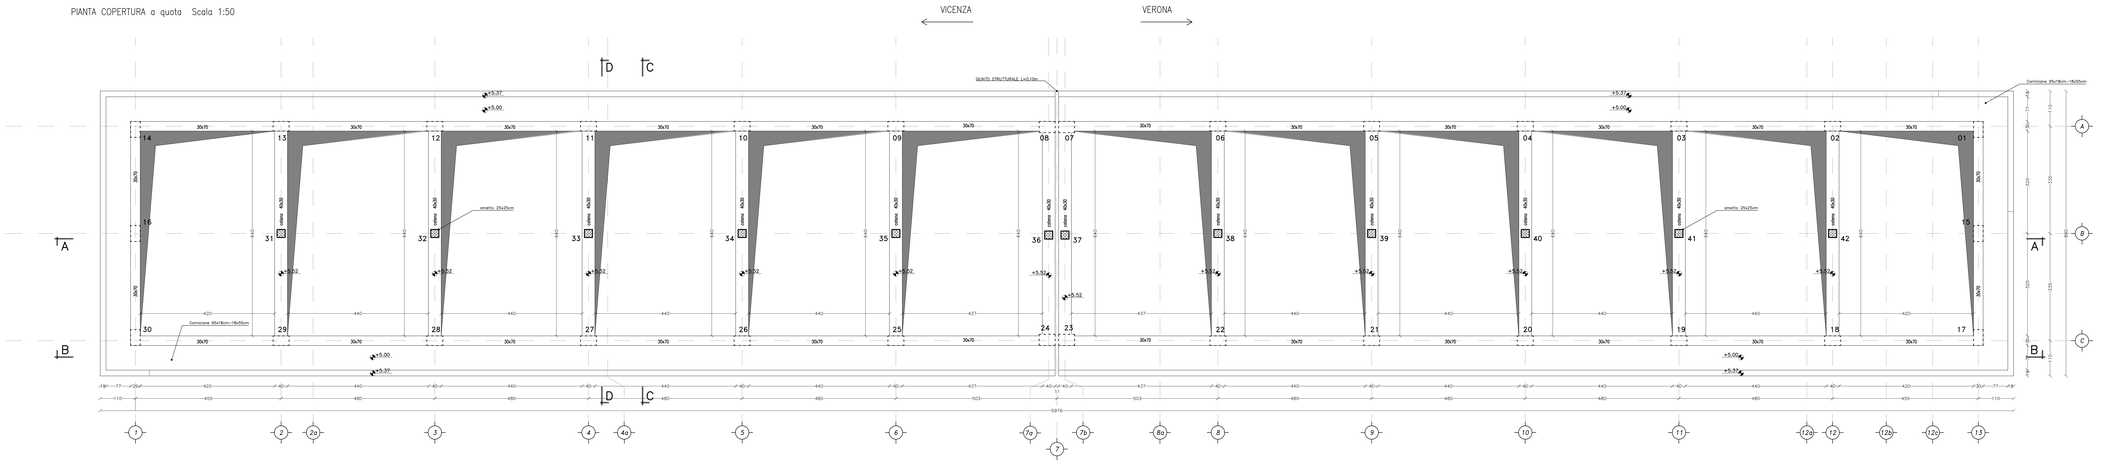

PIANTA COPERTURA a quota Scala 1:50

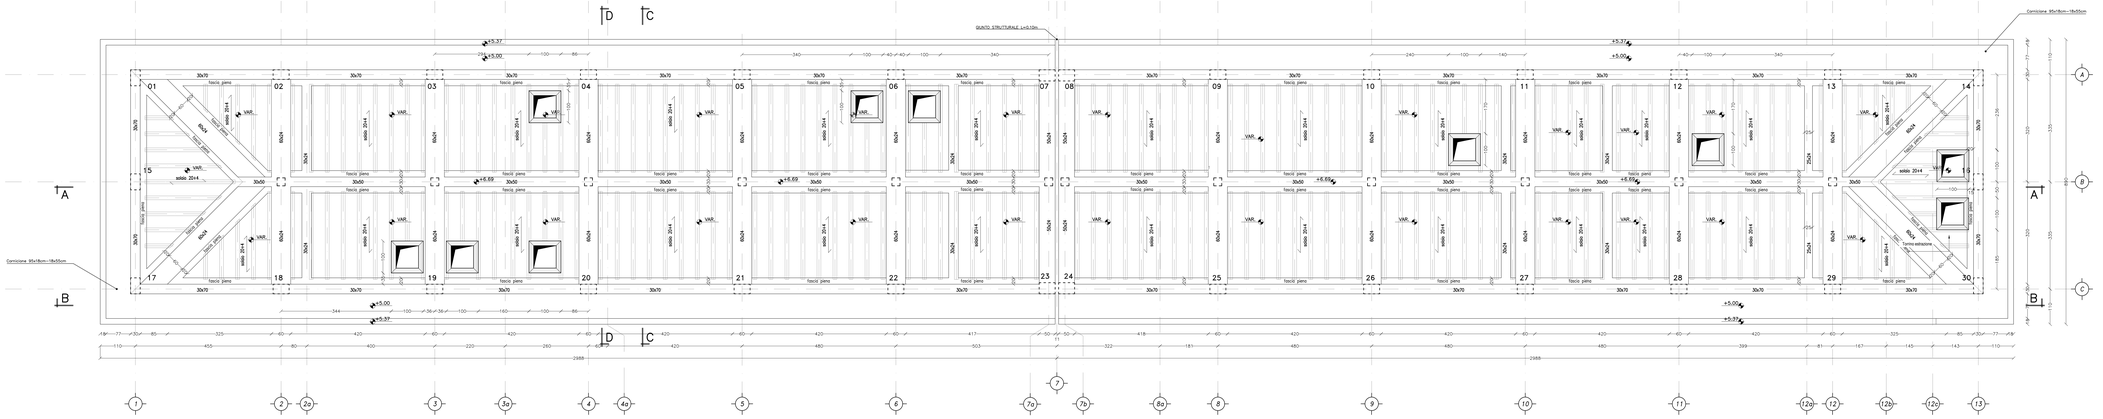

DETTAGLIO TIPOLOGICO SOLAIO – Scala 1:10

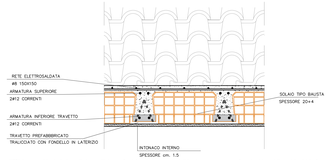

NOTA:La geometria degli elementi che costituiscono il solaio e le loro caratteristiche dovranno essere confermate dal produttore dei solai in fase costruttiva

PILASTRI	
Sezione	ID
30cm x 50cm	1, 2, 3, 4, 5, 6, 9, 10, 11, 12, 13, 14, 15, 16, 17, 18, 19, 20, 21, 22, 25, 26, 27, 28, 29, 30
35cm x 50cm	7, 8, 23, 24
25cm x 25cm	da 31 a 42

NOTE GENERALI

- SALVO DIVERSE SPECIFICHE INDICAZIONI SULLE TAVOLE -

- LE MISURE E LE QUOTE DOVRANNO ESSERE VERIFICATE IN CANTIERE AL MOMENTO DELL'ESECUZIONE DEI LAVORI;
- LE QUOTE SONO ESPRESSE IN CENTIMETRI SALVO DIVERSA INDICAZIONE.
- SALVO DIVERSA SPECIFICA INDICAZIONE, QUANTO RIPORTATO SUGLI ELABORATI DEL PROGETTO STRUTTURALE (NOTE, MATERIALI, QUOTE, DIMENSIONI, INDICAZIONI COSTRUTTIVE, ARMATURE, PARTICOLARI, ...) SI INTENDE GENERALMENTE RIFERITO ED ESTESO A TUTTI GLI ELEMENTI STRUTTURALI UGUALI O ASSIMILABILI DI OGGETTO DELL'INDICAZIONE.
- NON IDONEE LE DISEGNO, LE QUOTE MANCANTI DOVRANNO ESSERE CONCORDATE CON I PROGETTISTI E LA DIREZIONE LAVORI.
- IN CASO DI INCOERENZE GRAFICHE TRA GLI ELABORATI PREVALGONO I DISEGNI DI MAGGIOR DETTAGLIO.
- PER IL POSIZIONAMENTO DEI VANI E DEI FORI PER IMPIANTI, FLUVIALI E TUBAZIONI SI VEDANO GLI ELABORATI DEL PROGETTO ARCHITETTONICO E IMPIANTISTICO. PER L'INSERIMENTO ALL'INTERNO DEGLI ELEMENTI STRUTTURALI SI VEDANO I DETTAGLI TIPOLOGICI DELLE TAVOLE DI ARMATURA.
- EVENTUALI TUBAZIONI DI DIAMETRO INFERIORE AI 10 CM NON INDICATE NELLE PRESENTI TAVOLE DEVONO ESSERE DISPOSTE IN MODO DA NON INTERFERIRE CON LE ARMATURE.
- SI DOVRÀ VERIFICARE IN SITO L'ESATTO POSIZIONAMENTO DELLE RETI TECNOLOGICHE ESISTENTI E DI PROGETTO.
- SI RIMANDA AGLI ELABORATI ARCHITETTONICI ED IMPIANTISTICI PER L'ESATTO POSIZIONAMENTO DELLE FOROMETRIE SUGLI ELEMENTI STRUTTURALI. IN CASO DI EVIDENTI DIFFORMITÀ RISPETTO AI DISEGNI STRUTTURALI, SI RACCOMANDA DI CONTATTARE LA DIREZIONE LAVORI.
- SI RIMANDA AD ALTRI PACCHETTI PROGETTUALI PER TUTTO CIÒ CHE CONCERNE LE OPERE DI SOSTEGNO (DIAFRAMMI), I PALI DI FONDAZIONE E LE SOLUZIONI TECNICHE ADOTTATE PER IL CONSOLIDAMENTO DEL TERRENO.
- LA QUOTA +0.00M RELATIVA AL FABBRICATO PT ED ALLA CABINA ENEL EQUIVALE ALLA QUOTA ASSOLUTA PARI A +41.73 M S.L.M.M CHE COINCIDONO CON L'INTRADOSSO DELLE FONDAZIONI DI FABBRICATO, CABINA ENEL E MURI (PER LE QUOTE PUNTUALI DEL PIAZZALE FARE RIFERIMENTO AGLI ELABORATI DELLE URBANIZZAZIONI)

- STRUTTURE DI FONDAZIONE
- LE FONDAZIONI E PAVIMENTAZIONI POGGIANO SUL PIANO CAMPAGNA SCOTICATO E COMPATTATO O RIPORTO STRUTTURALE COMPATTATO AL 95% DELLA PROVA AASHTO MODIFICATA

- NOTE
- PER LE CARATTERISTICHE DEI MATERIALI DA IMPIEGARE VEDERE ELABORATO "TABELLA MATERIALI"

K-MAP

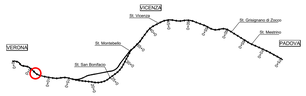

COMMITTENTE:

RFI RETE FERROVIARIA ITALIANA
GRUPPO FERROVIE DELLO STATO

ALTA SORVEGLIANZA:

ITALFERR
GRUPPO FERROVIE DELLO STATO

GENERAL CONTRACTOR:

IRICAV2

INFRASTRUTTURE FERROVIARIE STRATEGICHE DEFINITE DALLA LEGGE OBIETTIVO N. 443/01

LINEA A.V. /A.C. TORINO-VENEZIA Tratto VERONA-PADOVA
Lotto funzionale Verona-Bivio Vicenza

PROGETTO ESECUTIVO

FABBRICATI
FA05 - FABBRICATO PT AL KM 7+475,00
STRUTTURE

FABBRICATO - Carpenteria: PIANTE COPERTURA

GENERAL CONTRACTOR	DIRETTORE LAVORI	SCALA :
Il PROGETTISTA INTEGRATORE Ing. Claudio DE ONURO Iscritto all'ordine degli Ingegneri di Udine n. 385 Data:	Consorzio Iricav Due Ing. Paolo CARBONARA Data:	1:50

COMMESSA	LOTTO	FASE	ENTE	TIPO DOC.	OPERA/DISCIPLINA	PROGR.	REV.	FOGLIO
IN17	12	E	12	PB	FA0500	004	C	001 di 001

IRICAV2

VISTO CONSORZIO IRICAV DUE
Firma: Data:

Progettazione :

Rev.	Descrizione	Redatto	Data	Verificato	Data	Approvato	Data	Autorizzato	Data
A	EMISSIONE	MR	11.06.2020	MR	11.06.2020	MR	11.06.2020		
B	RIFISSIONE GC	MR	11.06.2020	MR	11.06.2020	MR	11.06.2020		
C	RIFISSIONE GC	Consorzio Iricav Due	12.02.2021	Consorzio Iricav Due	12.02.2021	Consorzio Iricav Due	12.02.2021		

CIG: 8277947C5E | CUP: J41E91000000009

File: IN17 1 2 E FA05 FA 0 0 4 0 0 0 0 0 1 C - Cornicione.dwg

Progetto cofinanziato dalla Unione Europea

Scala di plot: | Cod. origine:

TUTTI I DIRITTI DEL PRESENTE DOCUMENTO SONO RISERVATI. LA RIPRODUZIONE ANCHE PARZIALE È VIETATA