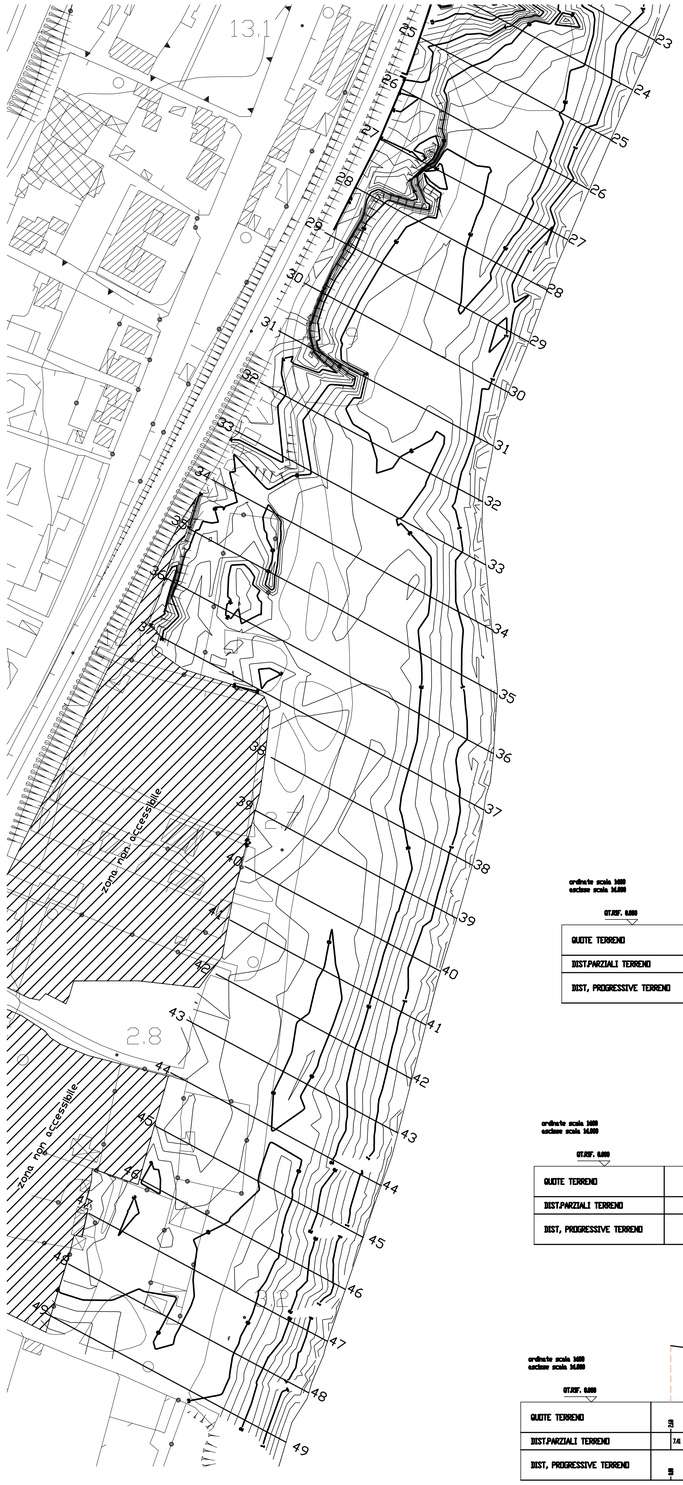

SEZIONE N. : 25
DIST.PROG. : 650.000

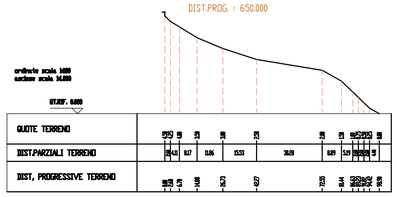

SEZIONE N. : 26
DIST.PROG. : 675.000

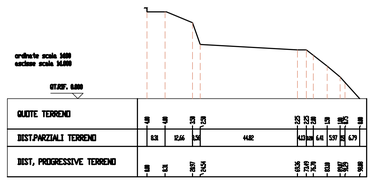

SEZIONE N. : 27
DIST.PROG. : 700.000

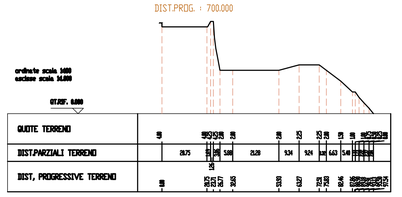

SEZIONE N. : 28
DIST.PROG. : 725.000

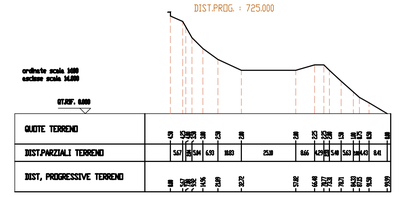

SEZIONE N. : 29
DIST.PROG. : 750.000

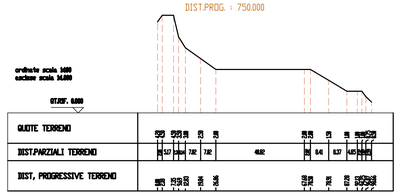

SEZIONE N. : 30
DIST.PROG. : 775.000

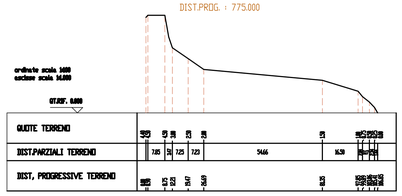

SEZIONE N. : 31
DIST.PROG. : 800.000

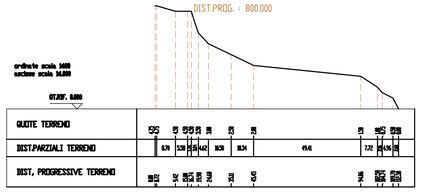

SEZIONE N. : 32
DIST.PROG. : 825.000

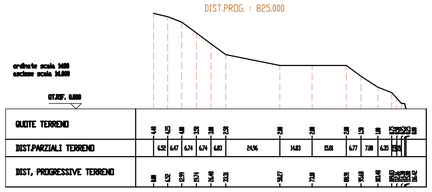

SEZIONE N. : 33
DIST.PROG. : 850.000

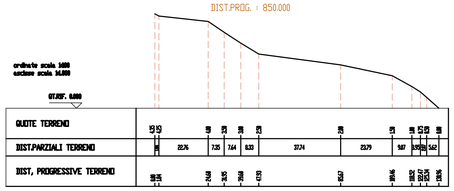

SEZIONE N. : 34
DIST.PROG. : 875.000

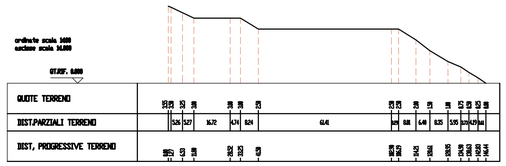

SEZIONE N. : 35
DIST.PROG. : 900.000

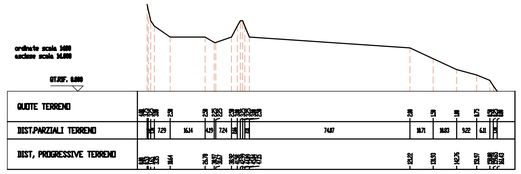

SEZIONE N. : 36
DIST.PROG. : 925.000

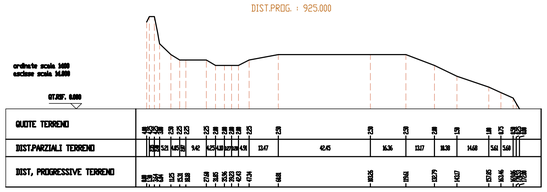

SEZIONE N. : 37
DIST.PROG. : 950.000

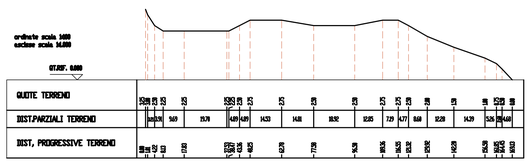

SEZIONE N. : 38
DIST.PROG. : 975.000

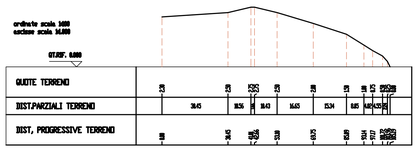

SEZIONE N. : 39
DIST.PROG. : 1000.000

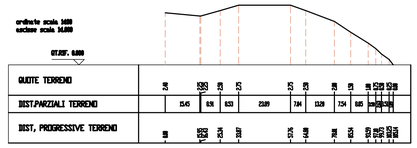

SEZIONE N. : 40
DIST.PROG. : 1025.000

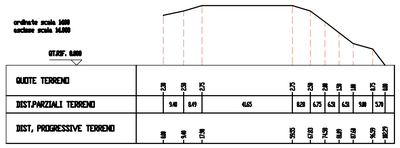

SEZIONE N. : 41
DIST.PROG. : 1050.000

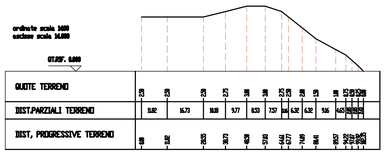

SEZIONE N. : 42
DIST.PROG. : 1075.000

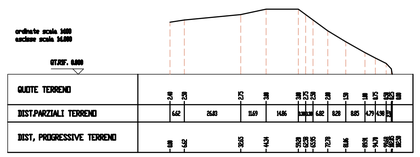

SEZIONE N. : 43
DIST.PROG. : 1100.000

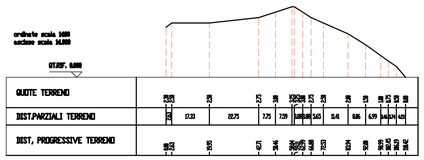

SEZIONE N. : 44
DIST.PROG. : 1125.000

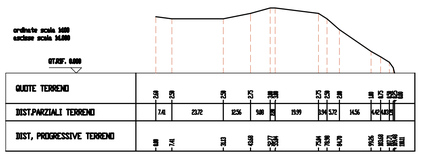

SEZIONE N. : 45
DIST.PROG. : 1150.000

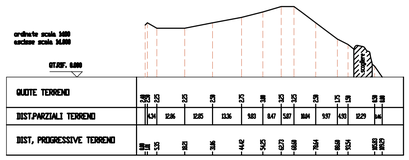

SEZIONE N. : 46
DIST.PROG. : 1175.000

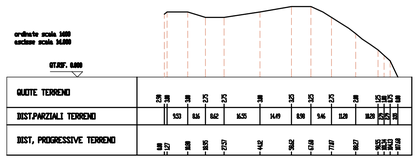

SEZIONE N. : 47
DIST.PROG. : 1200.000

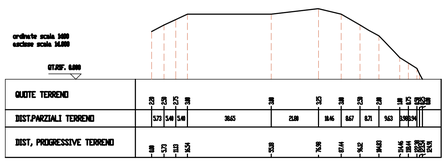

SEZIONE N. : 48
DIST.PROG. : 1225.000

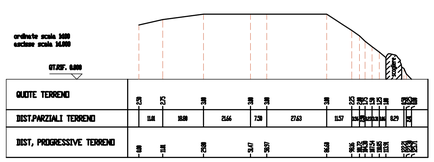

SEZIONE N. : 49
DIST.PROG. : 1250.000

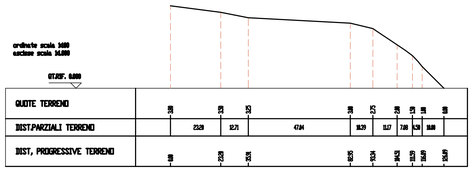

Il Sindaco del Comune di Messina
Commissario Delegato ex O.P.C.M. n. 3724 del 17 Dicembre 2008

ENTE APPALTANTE

Commissario Delegato per l'Emergenza Traffico a Messina ex OPCM 3633/07 e successive, con sede presso il Comune di Messina, Piazza Unione Europea, 98100 Messina

A.T.I. IMPRESE

Nuova CO.ED.MAR Srl
Via Banchina F - Val da Rio
30015 Chioggia (VE)

Consorzio Cooperative Costruzioni
CCC Società Cooperativa
Via Marco Emilio Lepido, 182/2
40132 Bologna

PROGETTAZIONE

favero&milan Ingegneria	30035 Mirano (VE) Viale Belvedere 81/d www.favero-milan.com	Tel. +39 041 5785 711 Fax +39 041 4355 933 fm@favero-milan.com
IDROTEC	20143 Milano Viale Cassala, 11	Tel. +39 02 8942 2935 Fax +39 02 8942 5133 mail@idrotec-ingegneria.it
Ing. Vincenzo Iacopino	Viale Regina Elena, 125 - Messina	
Studio Tecnico Falzea	Via 1° Settembre, 37 - Messina	
Arch. Claudio Lucchesi	Via Roma, 117 - Paze del Mela (ME)	
Ing. Manlio Marino	Via Placida, 6 - Messina	
Dott. Geol. Sergio Dolfin	Via Marina, 4 - Torre Faro (ME)	

PROGETTO

COMUNE DI MESSINA
LAVORI DI COSTRUZIONE DELLA PIATTAFORMA LOGISTICA INTERMODALE TREMESTIERI CON ANNESSO SCALO PORTUALE - PRIMO STRALCIO FUNZIONALE

EMISSIONE

PROGETTO DEFINITIVO

TITOLO

INQUADRAMENTO GENERALE
SEZIONI TRASVERSALI 25 - 49
(RILIEVI TOPOGRAFICI) - STATO DI FATTO

REV.	DATA.	FILE	OGGETTO	DIS.	APPR.
a	-	-	-	-	-
b					
c					
d					
e					

ELABORATO N.

G797FMBD027

DATA:	SCALA:	FILE:
20/05/2010	1:100	G797FMBD027.dwg
J.N.	DISEGNATO	APPROVATO
G797/10	I.C.	T.T.