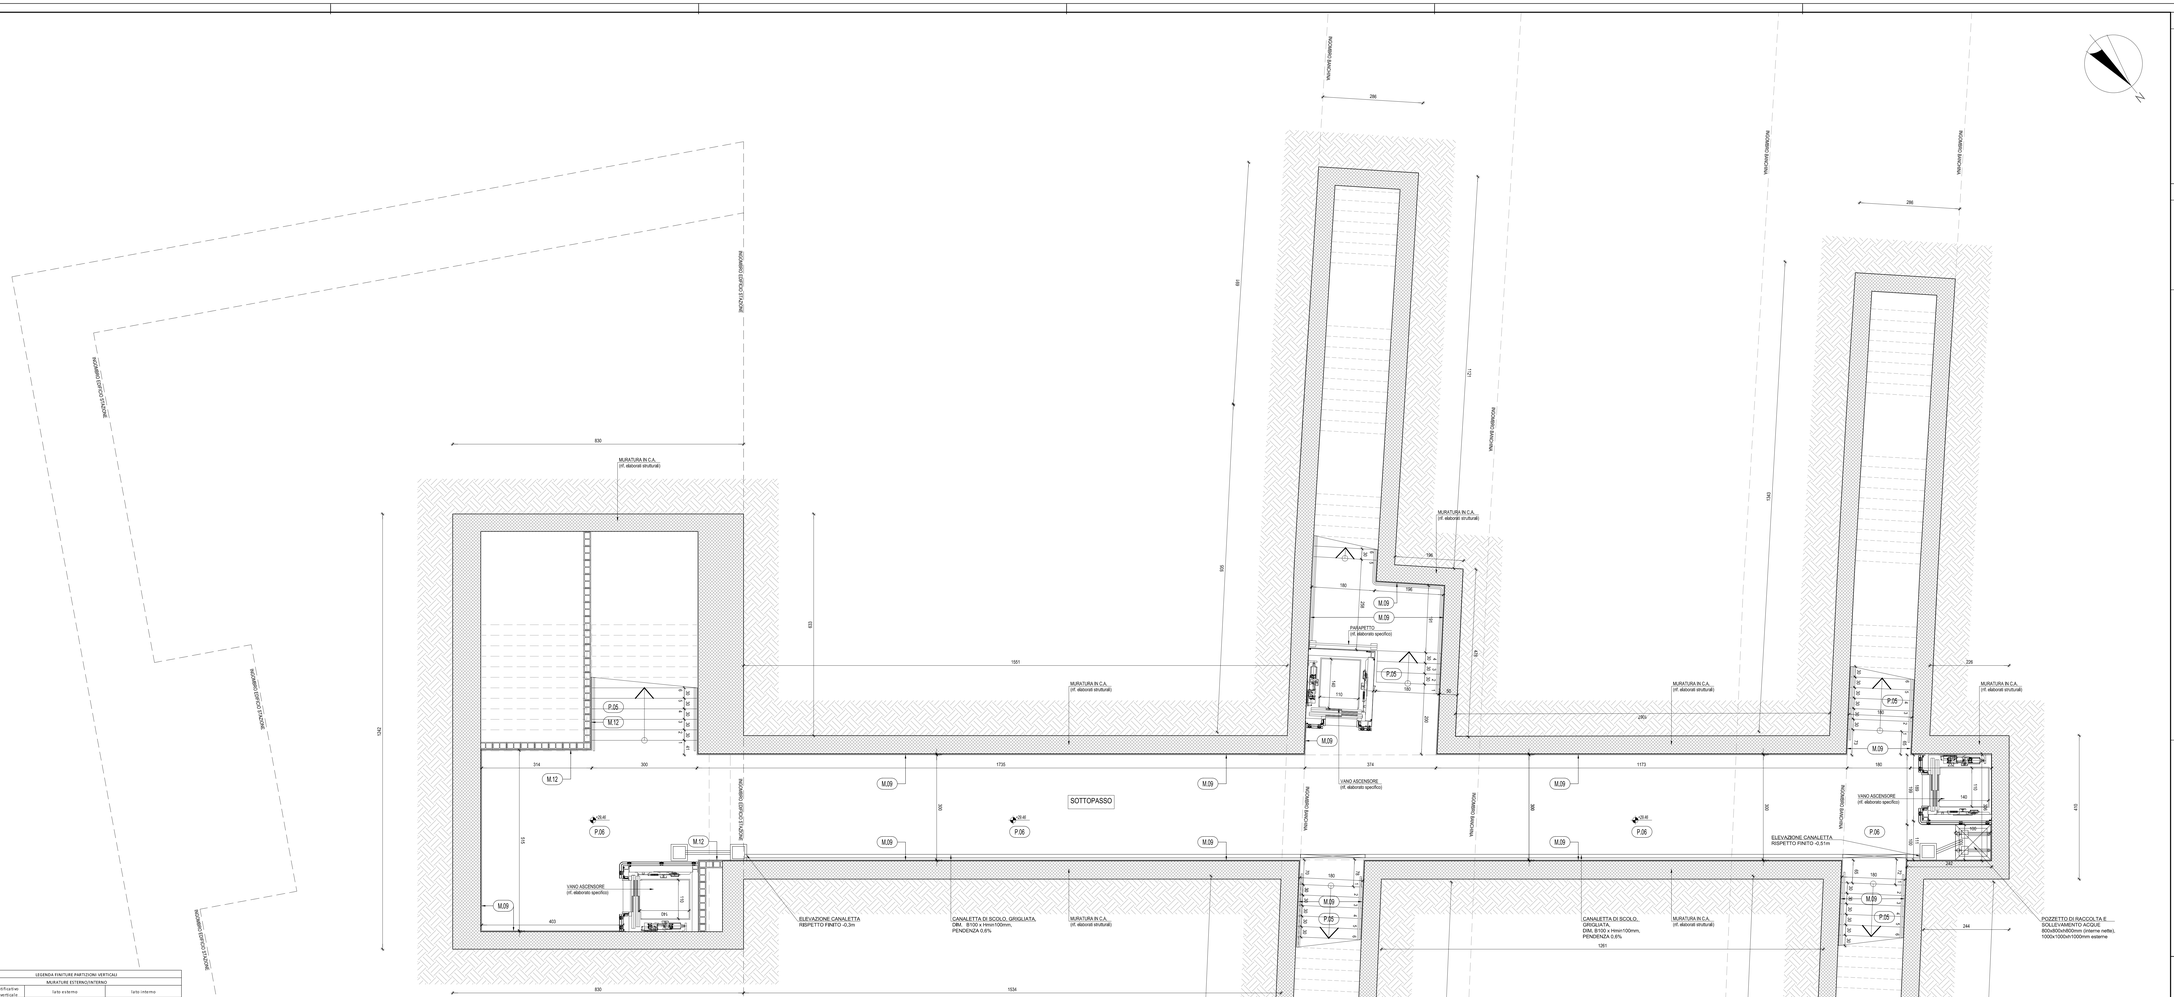

NOTE GENERALI

- LE MISURE E LE QUOTE DOVRANNO ESSERE VERIFICATE IN CANTIERE AL MOMENTO DELL'ESECUZIONE DEI LAVORI
- LE QUOTE SONO ESPRESSE IN CENTIMETRI SALVO DIVERSA INDICAZIONE.
- LE QUOTE DI LIVELLO SONO ESPRESSE IN METRI E SONO RIFERITE ALLA QUOTA DI PROGETTO ±0.00m.
- NON MISURARE I DISEGNI. LE QUOTE MANCANTI DOVRANNO ESSERE CONCORDATE CON I PROGETTISTI E LA DIREZIONE LAVORI
- IN CASO DI INCOERENZE GRAFICHE TRA GLI ELABORATI PREVALGONO I DISEGNI DI MAGGIORE DETTAGLIO.
- LE FINITURE E LE SPECIFICHE NON DESCRITTE SONO DA CONCORDARE CON LA DIREZIONE LAVORI E LA DIREZIONE ARTISTICA.
- I PRODOTTI ED I SISTEMI UTILIZZATI PER LA REALIZZAZIONE DELLE OPERE DEVONO RISPETTARE LE NORME ED I REGOLAMENTI VIGENTI.
- GLI ELABORATI ESECUTIVI ARCHITETTONICI DEVONO ESSERE LETTI ASSIEME AGLI ELABORATI STRUTTURALI, IMPIANTISTICI, DI PREVENZIONE INCENDI ED ALLE PROGETTAZIONI SPECIALI (IN CASO DI INCONGRUENZE RIFERIRSI ALLE PRESCRIZIONI PREVISTE DALLA PROGETTAZIONE PIÙ SPECIFICA).

- (*) CARATTERISTICHE E DIMENSIONAMENTI DA VERIFICARE CON L'ENTE COMPETENTE PER GLI IMPIANTI INTERNI ALL'EDIFICIO

NOTE AI PACCHETTI DESCRITTI

- TUTTI GLI ELEMENTI NON STRUTTURALI (PARETI, CONTROPARETI, CONTROSOFFITTI, IMPIANTI) DOVRANNO ESSERE PROGETTATI, VERIFICATI E CERTIFICATI PER LE AZIONI SISMICHE PREVISTE DALLA NORMATIVA VIGENTE.
- TUTTI GLI ELEMENTI "REI" (PARETI, CONTROPARETI, CONTROSOFFITTI, ECC.) DOVRANNO ESSERE DI TIPO CERTIFICATO, IN CON'ORMITA' CON QUANTO PREVISTO NEL PROGETTO DI PREVENZIONE INCENDI.
- LE DIMENSIONI DEI PACCHETTI DESCRITTI POTRANNO SUBIRE VARIAZIONI A SECONDA DEL FORNITORE SELEZIONATO, DOVRANNO CONI MODO RISPETTARE LE PRESTAZIONI QUI INDICATE.
- TUTTI GLI ELEMENTI DI IMPERMEABILIZZAZIONE DOVRANNO ESSERE CERTIFICATI E GARANTITI DAL FORNITORE (ANCHE IN FASE DI APPLICAZIONE), IN CON'ORMITA' CON QUANTO PREVISTO DALLE NORMATIVE VIGENTI.

K-MAP

LEGENDA FINITURE PARTIZIONI VERTICALI

MURATURE ESTERNE/INTERNE		
codice identificativo partizione verticale	lato esterno	lato interno
M.01.1 M.02.4	Tinteggiatura murale a due mani di pittura acrilica protettiva ad alta resistenza con caratteristiche antigraffito, RAL 7038	Pannello da rivestimento per interni con finitura in ticlefit fissia a vista con fascia inferiore a superiore di 20 cm intersecata e tinteggiata RAL 9010
M.01.2	Tinteggiatura murale a due mani di pittura acrilica protettiva ad alta resistenza con caratteristiche antigraffito, RAL 7038	INTERCAPEDINE STRUTTURALE: isolante in lana di roccia, sp. 10 cm
M.02.1 M.02.3 M.02.5	Rivestimento in cotina di ticlefit fissia a vista dimensioni 25x50x2 cm con fascia inferiore a superiore di 20 cm intersecata e tinteggiata RAL 9010	Pannello da rivestimento per interni con finitura in ticlefit fissia a vista con fascia inferiore a superiore di 20 cm intersecata e tinteggiata RAL 9010
M.02.2	Rivestimento in cotina di ticlefit fissia a vista dimensioni 25x50x2 cm con fascia inferiore a superiore di 20 cm intersecata e tinteggiata RAL 9010	Tinteggiatura da interni, RAL 9010
M.02.4	Tinteggiatura murale a due mani di pittura acrilica protettiva ad alta resistenza con caratteristiche antigraffito, RAL 9010	Pannello da rivestimento per interni con finitura in ticlefit fissia a vista con fascia inferiore a superiore di 20 cm intersecata e tinteggiata RAL 9010
M.03.1 M.04.2	Rivestimento in piastrelle di gres porcellanato 600x1000 mm, sp. 12 mm, RAL 7037	Rivestimento in piastrelle di gres porcellanato 600x1000 mm, sp. 12 mm, RAL 7037
M.03.2	Rivestimento in piastrelle di gres porcellanato 600x1000 mm, sp. 12 mm, colore RAL 7037	Rivestimento in piastrelle di gres porcellanato 20x50, RAL 7037
M.04.1	Rivestimento in piastrelle di gres porcellanato 600x1000 mm, sp. 12 mm, RAL 7037	CAVEDIO PARETE INCLINATA
M.04.3	Rivestimento in piastrelle di gres porcellanato 600x1000 mm, sp. 12 mm, RAL 7037	Rivestimento in piastrelle di gres porcellanato 600x1000 mm, sp. 12 mm, RAL 7037
MURATURE INTERNE/INTERNE		
	lato interno 1	lato interno 2
M.05.1 M.06	Tinteggiatura murale con due mani di idropittura lavabile di colore bianco, RAL 9010	Pannello da rivestimento per interni con finitura in ticlefit fissia a vista con fascia inferiore a superiore di 20 cm intersecata e tinteggiata RAL 9010
M.05.2	Tinteggiatura murale con due mani di idropittura lavabile di colore bianco, RAL 9010	Tinteggiatura murale con due mani di idropittura lavabile di colore bianco, RAL 9010
M.07.1	Rivestimento in piastrelle di gres porcellanato 600x1200 mm, RAL 7044	Pannello da rivestimento per interni con finitura in ticlefit fissia a vista con fascia inferiore a superiore di 20 cm intersecata e tinteggiata RAL 9010
M.07.2	Rivestimento in piastrelle di gres porcellanato 600x1200 mm, RAL 7044	Rivestimento in piastrelle di gres porcellanato 600x1200 mm, RAL 7044
M.07.3	Rivestimento in piastrelle di gres porcellanato 600x1200 mm, RAL 7044	CAVEDIO PARETE INCLINATA
M.08	Tinteggiatura murale con due mani di idropittura lavabile di colore bianco, RAL 9010	INTERCAPEDINE STRUTTURALE
M.09 SOTTOPASSO	Rivestimento in piastrelle di gres porcellanato 60x60 cm, sp. 2 cm, RAL 7038	
M.12 SOTTOPASSO	Rivestimento in piastrelle di gres porcellanato 60x60 cm, sp. 2 cm, RAL 7038	
MURATURE ESTERNE/ESTERNE		
M.10 PARAPETTO SCALE	LATO INTERNO SCALE: Rivestimento in piastrelle di gres porcellanato 60x60 cm, sp. 2 cm, RAL 7038	Tinteggiatura murale a due mani di pittura acrilica protettiva ad alta resistenza con caratteristiche antigraffito, RAL 7038
M.11	Tinteggiatura murale a due mani di pittura acrilica protettiva ad alta resistenza con caratteristiche antigraffito, RAL 7038	Tinteggiatura murale a due mani di pittura acrilica protettiva ad alta resistenza con caratteristiche antigraffito, RAL 7038

LEGENDA FINITURE PARTIZIONI ORIZZONTALI

codice identificativo partizione orizzontale	
P.01	Piastrelle in gres porcellanato R12, dim. 60x60 cm, sp. 20 mm, RAL 7044
P.02	RIVESTIMENTO ESTERNO: Piastrelle in gres porcellanato R12, dim. 60x60 cm, sp. 20 mm, RAL 7044 (grigio scuro)
P.03	Strato di finitura a carico del locatario
P.04	RIVESTIMENTO ESTERNO: Sistema ventilante, modulare "open-rainscreen" su supporti regolabili con trattamento antipatiemo, per ser carico delle apparecchiature di 10 kN/m^2, 130 sp. mm. Dimensioni 600x600 mm x 40 mm. Rivestimento in PVC antistatico, RAL 7037 RIVESTIMENTO AL DI SOTTO DEL PAVIMENTO (LUSTRANTE): Piastrelle in gres porcellanato, dim. 60x60 cm, sp. 20 mm, RAL 7037
P.05 SCALE ACCESSO AL SOTTOPASSO	RIVESTIMENTO PEDATA: piastrella in gres porcellanato R12, dim. 30x30 cm, sp. 20 mm, RAL 7037, posata con inclione antiscivolo. RIVESTIMENTO ALZATA: Piastrella in gres porcellanato, dim. 30x30 cm, sp. 20 mm, RAL 7044
P.06	Piastrelle in gres porcellanato R12, dim. 60x60 cm, sp. 20 mm, RAL 7037, posato in cotto con inserti (cigli)
P.07	1- Piastrelle in gres porcellanato, dim. 60x60 cm, sp. 20 mm, RAL 7044 (grigio-zola), con inserti (cil. 2- SOFFITTO SOTTOPASSO: Tinteggiatura murale a due mani di pittura acrilica protettiva ad alta resistenza con caratteristiche antigraffito, RAL 9010
P.08 SOFFITTO SOTTOPASSO	Tinteggiatura murale a due mani di pittura acrilica protettiva ad alta resistenza con caratteristiche antigraffito, RAL 9010

LEGENDA CONTROSOFFITTI

codice identificativo controsoffitto	
CS1-CS5-CS4	Finitura in pittura lavabile da interno, RAL 9010
CS2	Pannelli fonoassorbenti, verniciati RAL 9010

COMMITTENTE:

RFI RETE FERROVIARIA ITALIANA
GRUPPO FERROVIE DELLO STATO

ALTA SORVEGLIANZA:

ITALFERR
GRUPPO FERROVIE DELLO STATO

GENERAL CONTRACTOR:

Consorzio Iriv Due

INFRASTRUTTURE FERROVIARIE STRATEGICHE DEFINITE DALLA LEGGE OBIETTIVO N. 443/01

LINEA A.V. /A.C. TORINO-VENEZIA Tratta VERONA-PADOVA
Lotto funzionale Verona-Bivio Vicenza

PROGETTO ESECUTIVO

FABBRICATI VIAGGIATORI

FV01 - STAZIONE LONIGO - FABBRICATO KM 27+560,60

ARCHITETTONICI

SOTTOPASSO - PIANTA

GENERAL CONTRACTOR		DIRETTORE LAVORI	SCALA :
IL DIRETTORE TECNICO (Ing. Pietro Ciancaglini) Data: 10/09/	Consorzio Iriv Due Ing. Paolo CalbiOtto Data:		1:50

COMMESSA	LOTTO	FASE	ENTE	TIPO DOC.	OPERA/DISCIPLINA	PROGR.	REV.	FOGLIO
IN17	12	E	12	PB	FV0100	002	A	001 di 001

Consorzio Iriv Dv

VISTO CONSORZIO IRICAV DUE

Firma	Data
Ing. Luca Lanzone	

Progettazione :

Rev.	Descrizione	Redatto	Data	Verificato	Data	Approvato	Data	IL PROGETTISTA
A	EMISSIONE	(F.Bilò)	(F.Bilò)	(F.Bilò)	(F.Bilò)	(F.Bilò)	(F.Bilò)	ORDINE DEGLI INGEGNERI PROV. VICENZA N. 3183 Dott. Ing. FABIO BILÒ
B								
C								

CIG. 8377957DE1 | CUP: J41E91000000009 | File: FV01100EP001E0000_001.DWG

Progetto cofinanziato dalla Unione Europea

Cod. origine:

Scala di plot

TUTTI I DIRITTI DEL PRESENTE DOCUMENTO SONO RISERVATI. LA PRODUZIONE ANCHE PARZIALE È VIETATA.