

PIANTA COPERTURA DELLE BANCHINE,  
scala 1:50

NOTE GENERALI

- LE MISURE E LE QUOTE DOVRANNO ESSERE VERIFICATE IN CANTIERE AL MOMENTO DELL'ESECUZIONE DEI LAVORI
- LE QUOTE SONO ESPRESSE IN CENTIMETRI SALVO DIVERSA INDICAZIONE.
- LE QUOTE DI LIVELLO SONO ESPRESSE IN METRI E SONO RIFERITE ALLA QUOTA DI PROGETTO E.O.D.M.
- NON MISURARE I DISegni. LE QUOTE MANCANTI DOVRANNO ESSERE CONCORDATE CON I PROGETTISTI E LA DIREZIONE LAVORI.
- IN CASO DI INCONGENZE GRAFICHE TRA GLI ELABORATI PREVAGLIONI I DISIGNI DI MAGGIORE DETTAGLIO.
- LE FINITURE E LE SPECIFICHE NON DESCRITTE SONO DA CONCORDARE CON LA DIREZIONE LAVORI E LA DIREZIONE ARTISTICA.
- I PRODOTTI ED I SISTEMI UTILIZZATI PER LA REALIZZAZIONE DELLE OPERE DEVONO RISPETTARE LE NORME ED I REGOLAMENTI VIGENTI.
- GLI ELABORATI ESECUTIVI ARCHITETTONICI DEVONO ESSERE LETTI ASSIEME AGLI ELABORATI STRUTTURALI, IMPIANTISTICI, DI PREVENZIONE INCENDI ED ALLE PROIEZIONI SPECIALI (IN CASO DI INCONGENZE RIFERIRSI ALLE PRESCRIZIONI PREVISTE DALLA PROIEZIONE PIU' SPECIFICA).


NOTE AI PACCHETTI DESCRITTI

- TUTTI GLI ELEMENTI NON STRUTTURALI (PARETI, CONTROPIRELLI, CONTROSOFFITTI, IMPIANTI) DOVRANNO ESSERE PROGETTATI, VERIFICATI E CERTIFICATI PER LE AZIONI SISMICHE PREVISTE DALLA NORMATIVA VIGENTE.
- TUTTI GLI ELEMENTI "TET" (PARETI, CONTROPIRELLI, CONTROSOFFITTI, ECC.) DOVRANNO ESSERE DI TIPO CERTIFICATO, IN CONFORMITA' CON QUANTO PREVISTO NEL PROGETTO DI PREVENZIONE INCENDI.
- LE DIMENSIONI DEI PACCHETTI DESCRITTI POTRANNO SUBIRE VARIAZIONI A SECONDA DEL FORNITORE SELEZIONATO DOVRANNO SONO MODO RISPETTARE LE PRESTAZIONI QUI INDICATE.
- TUTTI GLI ELEMENTI DI IMPERMEABILIZZAZIONE DOVRANNO ESSERE CERTIFICATI E GARANTITI DAL FORNITORE (ANCHE IN FASE DI APPLICAZIONE), IN CONFORMITA' CON QUANTO PREVISTO DALLE NORMATIVE VIGENTI.

NOTA LINEE VITA

- L'ACCESSO ALLE COPERTURE DOVRA' ESSERE CONSENTITO SOLAMENTE AL PERSONALE SPECIALIZZATO NEL RISPETTO DELLA NORMATIVA VIGENTE (D.Lgs. 81/08 s.m.i., ART. 115 E DPR 207/2010 ART. 31.1).
- I SISTEMI DI ACCESSO E RISALTA DOVRANNO ESSERE GARANTITI DA UN INSTALLATORE CERTIFICATO.

K-MAP

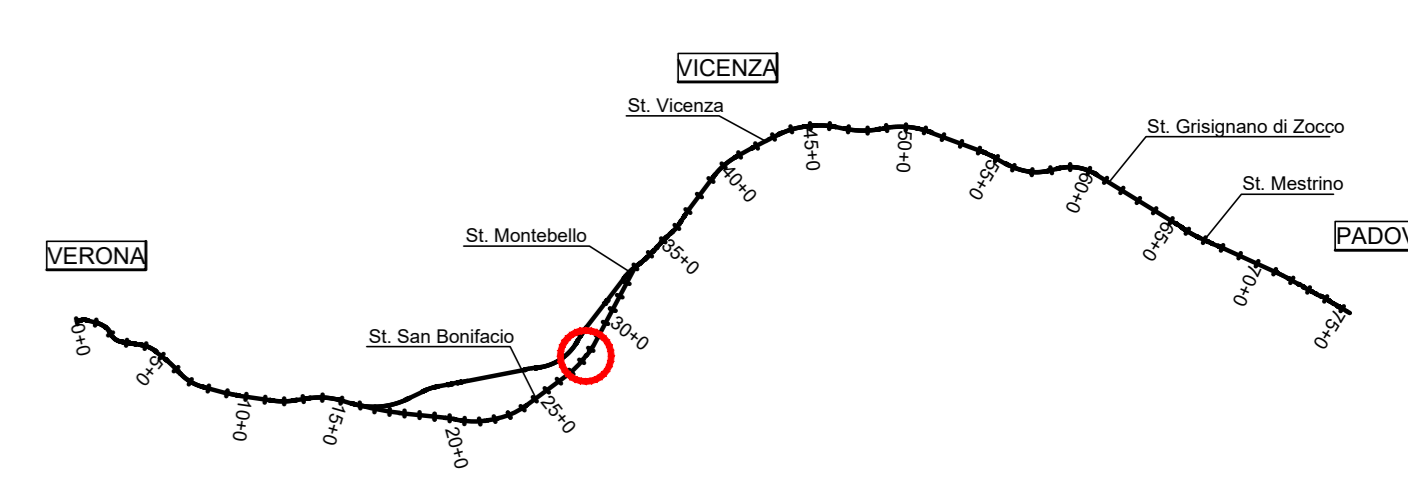

INFRASTRUTTURE FERROVIARIE STRATEGICHE DEFINITE DALLA  
LEGGE OBBIETTIVO N. 443/01  
LINEA A.V. /A.C. TORINO-VENEZIA - Tratta VERONA-PADOVA  
Lotto funzionale Verona-Bivio Venezia

PROGETTO ESECUTIVO  
FABBRICATI VIAGGIATORI  
FV01 STAZIONE DI LONGIGO AL Km 27+560,60

ARCHITETTONICI  
BANCHINE - PRANTA PENSI LINEE

GENERAL CONTRACTOR			DIRETTORE LAVORI			SCALA:
ConSORZIO IRIO-TV DUE			F.lli. ...			1:50
CONCESSIONE	LOTTO	PASE	BITE	TIPO DOC.	OPERA/ESIGENZA	PROG. REV. FOGGIO
IR17	12	E	12	PB	FV01/00	003 A 001-001

Progettazione:					
Aut.	Disegn.	Aut.	Dir.	Verific.	Dir.
A	MIRACCI				

Cod. attivazione: CUP: A4101000000009 File: G:\progettazione\...  
Progetto cofinanziato dalla Unione Europea