LEGENDA FINITURE PARTIZIONI VERTICALI		
MURATURE ESTERNO/INTERNO		
codice identificativo partizione verticale	lato esterno	lato interno
M.01.1 M.02.4	Tinteggiatura murale a due mani di pittura acrilica protettiva ad alta resistenza con caratteristiche antigraffito, RAL 7038	Pannello da rivestimento per interni con finitura in listelli fascia a vista con fascia inferiore e superiore di 20 cm intonacata e tinteggiata RAL 9010
M.01.2	Tinteggiatura murale a due mani di pittura acrilica protettiva ad alta resistenza con caratteristiche antigraffito, RAL 7038	MURATURA STRUTTURALE isolante in lana di roccia, sp. 10 cm
M.02.1 M.02.3 M.02.5	Rivestimento in cortina di listelli fascia a vista dimensioni 25x5x50 cm con fascia inferiore e superiore di 20 cm intonacata e tinteggiata RAL 9010	Pannello da rivestimento per interni con finitura in listelli fascia a vista con fascia inferiore e superiore di 20 cm intonacata e tinteggiata RAL 9010
M.02.2	Rivestimento in cortina di listelli fascia a vista dimensioni 25x5x50 cm con fascia inferiore e superiore di 20 cm intonacata e tinteggiata RAL 9010	Tinteggiatura da interno, RAL 9010
M.02.4	Tinteggiatura murale a due mani di pittura acrilica protettiva ad alta resistenza con caratteristiche antigraffito, RAL 9010	Pannello da rivestimento per interni con finitura in listelli fascia a vista con fascia inferiore e superiore di 20 cm intonacata e tinteggiata RAL 9010
M.03.1 M.04.2	Rivestimento in piastrelle di gres porcellanato 600x1200 mm, sp. 12 mm, RAL 7037	Pannello da rivestimento per interni con finitura in listelli fascia a vista con fascia inferiore e superiore di 20 cm intonacata e tinteggiata RAL 9010
M.03.2	Rivestimento in piastrelle di gres porcellanato 600x1200 mm, sp. 12 mm, colore RAL 7037	Rivestimento in piastrelle di gres porcellanato 600x300 mm, sp. 12 mm, RAL 7037
M.04.1	Rivestimento in piastrelle di gres porcellanato 600x1200 mm, sp. 12 mm, RAL 7037	GRADINO PARETE INCLINATA
M.04.3	Rivestimento in piastrelle di gres porcellanato 600x1000 mm, sp. 12 mm, RAL 7037	Rivestimento in piastrelle di gres porcellanato 600x1000 mm, sp. 12 mm, RAL 7037
MURATURE INTERNO/INTERNO		
	lato interno 1	lato interno 2
M.05.1 M.06	Tinteggiatura murale con due mani di idropittura lavabile di color bianco, RAL 9010	Pannello da rivestimento per interni con finitura in listelli fascia a vista con fascia inferiore e superiore di 20 cm intonacata e tinteggiata RAL 9010
M.05.2	Tinteggiatura murale con due mani di idropittura lavabile di color bianco, RAL 9010	Tinteggiatura murale con due mani di idropittura lavabile di color bianco, RAL 9010
M.07.1	Rivestimento in piastrelle di gres porcellanato 600x1200 mm, RAL 7044	Pannello da rivestimento per interni con finitura in listelli fascia a vista con fascia inferiore e superiore di 20 cm intonacata e tinteggiata RAL 9010
M.07.2	Rivestimento in piastrelle di gres porcellanato 600x1200 mm, RAL 7044	Rivestimento in piastrelle di gres porcellanato 600x1200 mm, RAL 7044
M.07.3	Rivestimento in piastrelle di gres porcellanato 600x1200 mm, RAL 7044	GRADINO PARETE INCLINATA
M.08	Tinteggiatura murale con due mani di idropittura lavabile di color bianco, RAL 9010	INTERCAPEDINE STRUTTURALE
M.09 SOTTOPASSO	Rivestimento in piastrelle di gres porcellanato 60x60 cm, sp. 2 cm, RAL 7038	
M.12 SOTTOPASSO	Rivestimento in piastrelle di gres porcellanato 60x60 cm, sp. 2 cm, RAL 7038	
MURATURE ESTERNO/ESTERNO		
M.10 PARAPETTO SCALE	LATO INTERNO SCALE Rivestimento in piastrelle di gres porcellanato 60x60 cm, sp. 2 cm, RAL 7038	Tinteggiatura murale a due mani di pittura acrilica protettiva ad alta resistenza con caratteristiche antigraffito, RAL 7038
M.11	Tinteggiatura murale a due mani di pittura acrilica protettiva ad alta resistenza con caratteristiche antigraffito, RAL 7038	Tinteggiatura murale a due mani di pittura acrilica protettiva ad alta resistenza con caratteristiche antigraffito, RAL 7038

LEGENDA FINITURE PARTIZIONI ORIZZONTALI	
codice identificativo partizione orizzontale	
P.01	Piastrelle in gres porcellanato R12, dim. 60x60 cm, sp. 20 mm, RAL 7044
P.02	Gradino in gres porcellanato R12, dim. 60x60 cm, sp. 20 mm, RAL 7044 (grigio scuro)
P.03	Strato di finitura a carico del locatario
P.04	RIVESTIMENTO ESTERNO: Pavimento flottante, modulare sopraelevato Piastrelle in gres regolabili con trattamento antipolvere, per un carico delle apparecchiature di 10 kN/m², 150 ca. mm. Dimensioni 600x600 mm x 40 mm. Rivestimento in PVC antistatico, RAL 7037 RIVESTIMENTO ALI DI SOTTO DEL PAVIMENTO FLOTTANTE: Piastrelle in gres porcellanato, dim. 60x60 cm, sp. 20 mm, RAL 7037
P.05 SCALE ACCESSO AL SOTTOPASSO	RIVESTIMENTO PEDATA (orizzontale) in piastrelle di gres porcellanato, dim. 30x30 cm, sp. 20 mm, RAL 7037, pedata con incisione antiscivolo. RIVESTIMENTO ALZATA: Piastrelle in gres porcellanato, dim. 30x30 cm, sp. 20 mm, RAL 7043
P.06	Piastrelle in gres porcellanato antiscivolo, dim. 30x30 cm, sp. 20 mm, RAL 7037, pedata con incisione antiscivolo (sagg.
P.07	1) Piastrelle in gres porcellanato, dim. 60x60 cm, sp. 20 mm, RAL 7044 (grigio scuro), con rivestiti LVT. 2) SOFFITTO SOTTOPASSO Tinteggiatura murale a due mani di pittura acrilica protettiva ad alta resistenza con caratteristiche antigraffito, RAL 9010
P.08 SOFFITTO SOTTOPASSO	Tinteggiatura murale a due mani di pittura acrilica protettiva ad alta resistenza con caratteristiche antigraffito, RAL 9010

LEGENDA CONTROSOFFITTI	
codice identificativo controsoffitto	
CO1-CO3-CO4	Finitura in pittura lavabile da interno, RAL 9010
CO2	Pannelli fonoassorbenti, vermiculati RAL 9010

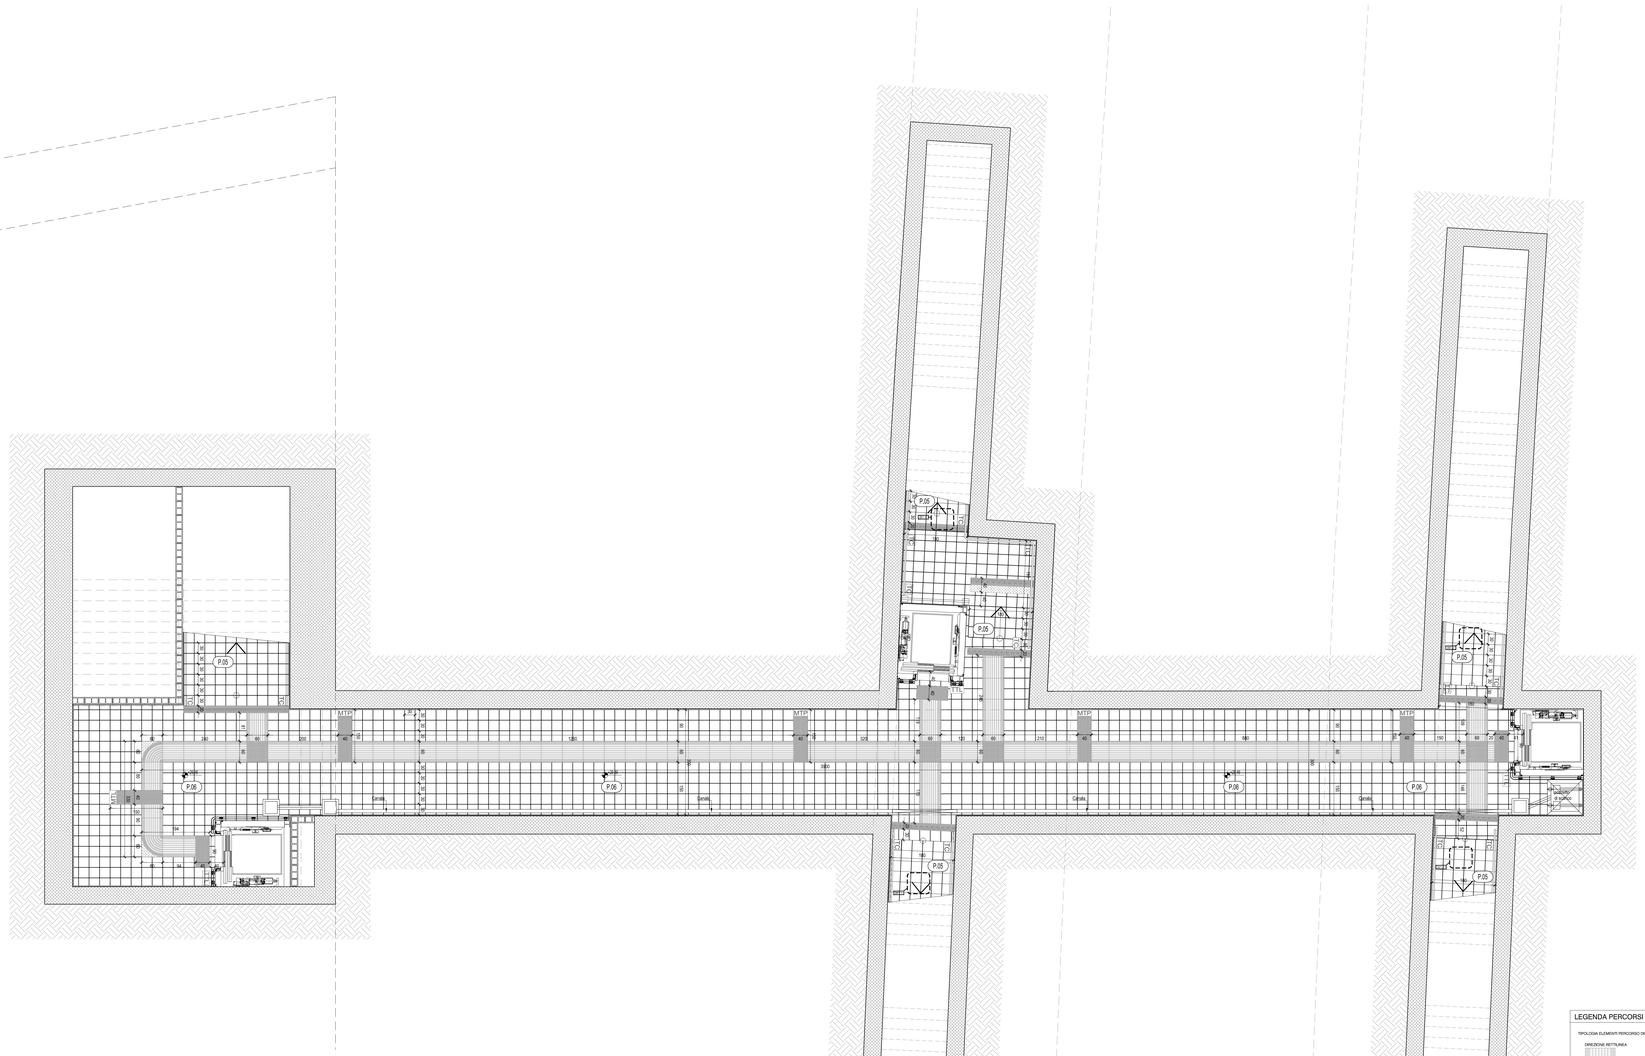

PIANTA SOTTOPASSO, PAVIMENTAZIONI E PERCORSI TATTILI
scala 1:50

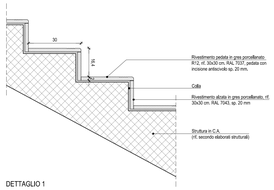

DETTAGLIO 1

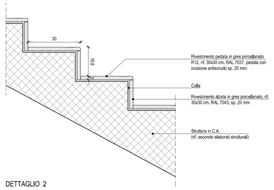

DETTAGLIO 2

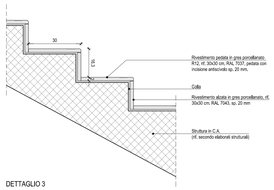

DETTAGLIO 3

DETTAGLI SCALE SOTTOPASSI
scala 1:10

LEGENDA PERCORSI E MAPPE TATTILI

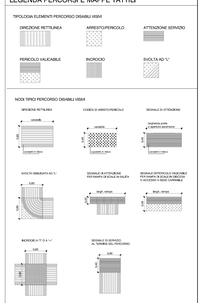

LEGENDA CODICI MAPPE TATTILI

Tutti le "Tabelle Tatili" saranno provviste di tutti i caratteri in braille (contrassegnati dal codice TTB) e di caratteri in rilievo (contrassegnati dal codice TTL) secondo quanto prescritto dal D.M. 236/89 art. 4 punto 5 e dal D.P.R. 503/96 art. 77 punto 2 lettera d) e dovranno essere collocate ad altezza compresa tra i 1,40 e 1,60 m. Le tabelle dovranno essere ubicate in prossimità delle porte d'ingresso e comunque in corrispondenza di ciascun elemento costituente il percorso tattile (percorso di avvicinamento, percorso di orientamento, percorso di fruizione).

NOTE GENERALI

- LE MISURE E LE QUOTE DOVRANNO ESSERE VERIFICATE IN CANTIERE AL MOMENTO DELL'ESECUZIONE DEI LAVORI
- LE QUOTE SONO ESPRESSE IN CENTIMETRI SALVO DIVERSA INDICAZIONE.
- LE QUOTE DI LIVELLO SONO ESPRESSE IN METRI E SONO RIFERITE ALLA QUOTA DI PROGETTO ±0.00m.
- NON MISURARE I DISEGNI. LE QUOTE MANCANTI DOVRANNO ESSERE CONCORDATE CON I PROGETTISTI E LA DIREZIONE LAVORI
- IN CASO DI INCOERENZE GRAFICHE TRA GLI ELABORATI PREVALGONO I DISEGNI DI MAGGIORE DETTAGLIO.
- LE FINITURE E LE SPECIFICHE NON DESCRITTE SONO DA CONCORDARE CON LA DIREZIONE LAVORI E LA DIREZIONE ARTISTICA.
- I PRODOTTI ED I SISTEMI UTILIZZATI PER LA REALIZZAZIONE DELLE OPERE DEVONO RISPETTARE LE NORME ED I REGOLAMENTI VIGENTI.
- GLI ELABORATI ESECUTIVI ARCHITETTONICI DEVONO ESSERE LETTI ASSIEME AGLI ELABORATI STRUTTURALI, IMPIANTISTICI, DI PREVENZIONE INCENDI ED ALLE PROGETTAZIONI SPECIALI (IN CASO DI INCONGRUENZE RIFERIRSI ALLE PRESCRIZIONI PREVISTE DALLA PROGETTAZIONE PIÙ SPECIFICA).
- (*) CARATTERISTICHE E DIMENSIONAMENTI DA VERIFICARE CON L'ENTE COMPETENTE PER GLI IMPIANTI INTERNI ALL'EDIFICIO

NOTE AI PACCHETTI DESCRITTI

- TUTTI GLI ELEMENTI NON STRUTTURALI (PARETI, CONTROPARETI, CONTROSOFFITTI, IMPIANTI) DOVRANNO ESSERE PROGETTATI, VERIFICATI E CERTIFICATI PER LE AZIONI SISMICHE PREVISTE DALLA NORMATIVA VIGENTE.
- TUTTI GLI ELEMENTI "REI" (PARETI, CONTROPARETI, CONTROSOFFITTI, ECC.) DOVRANNO ESSERE DI TIPO CERTIFICATO, IN CONFORMITA' CON QUANTO PREVISTO NEL PROGETTO DI PREVENZIONE INCENDI.
- LE DIMENSIONI DEI PACCHETTI DESCRITTI POTRANNO SUBIRE VARIAZIONI A SECONDA DEL FORNITORE SELEZIONATO, DOVRANNO CONI MODO RISPETTARE LE PRESTAZIONI QUI INDICATE.
- TUTTI GLI ELEMENTI DI IMPERMEABILIZZAZIONE DOVRANNO ESSERE CERTIFICATI E GARANTITI DAL FORNITORE (ANCHE IN FASE DI APPLICAZIONE), IN CONFORMITA' CON QUANTO PREVISTO DALLE NORMATIVE VIGENTI.

K-MAP

COMMITTENTE:

RFI RETE FERROVIARIA ITALIANA
GRUPPO FERROVIE DELLO STATO

ALTA SORVEGLIANZA:

ITALFERR
GRUPPO FERROVIE DELLO STATO

GENERAL CONTRACTOR:

Consorzio Iricav Due

INFRASTRUTTURE FERROVIARIE STRATEGICHE DEFINITE DALLA LEGGE OBIETTIVO N. 443/01

LINEA A.V. /A.C. TORINO-VENEZIA Tratta VERONA-PADOVA
Lotto funzionale Verona-Bivio Vicenza

PROGETTO ESECUTIVO

FABBRICATI VIAGGIATORI

FV01 - STAZIONE LONIGO - FABBRICATO KM 27+560,60

ARCHITETTONICI

PIANTA SOTTOPASSO - PAVIMENTAZIONI E PERCORSI TATTILI IPOVEDENTI

GENERAL CONTRACTOR	DIRETTORE LAVORI	SCALA :
IL PROGETTISTA INTEGRATORE Ing. Giuseppe BASSI Iscritto all'Ordine degli Ingegneri di Venezia n. 4289 Data: 02/07	Consorzio Iricav Due Ing. Paolo CARBONI Data:	1:50

COMMESSA	LOTTO	FASE	ENTE	TIPO DOC.	OPERA/DISCIPLINA	PROGR.	REV.	FOGLIO
IN17	12	E	12	PB	FV01 00	007	A	001 di 001

Consorzio Iricav Due	VISTO CONSORZIO IRICAV DUE	
	Firma	Data
	Ing. Luca BARBERO	

Progettazione :

Rev:	Descrizione	Redatto	Data	Verificato	Data	Approvato	Data	IL PROGETTISTA
A	EMISSIONE	G. Bassi	07/12/17	A. Bellan	07/12/17	G. Bassi	07/12/17	ORDINE DEGLI INGEGNERI PROV. VENEZIA N. 4289 Ing. Giuseppe BASSI
B								
C								Data:

CIG. 6717593CFD	CUP: J41E91000000009	File: IN17-00-E-CH-RB-FV01-00-001-A
Progetto cofinanziato dalla Unione Europea		Cod. origine:

Scala di plot

TUTTI I DIRITTI DEL PRESENTE DOCUMENTO SONO RISERVATI. LA PRODUZIONE ANCHE PARZIALE È VIETATA.