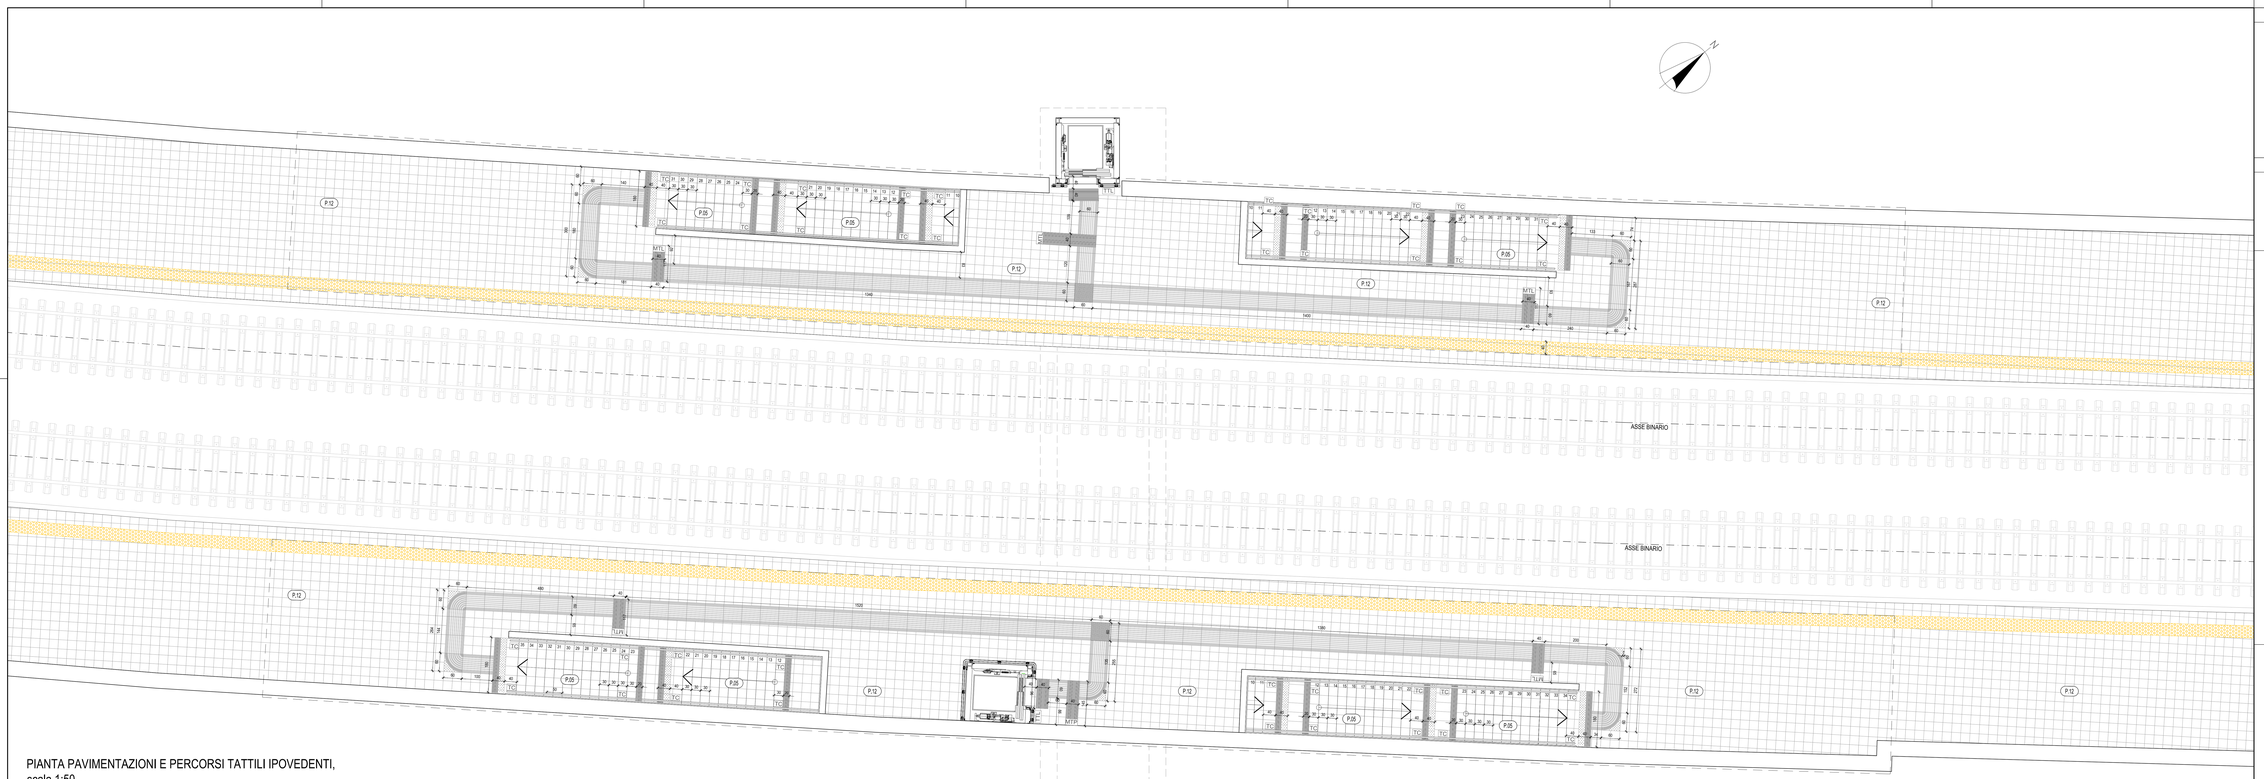

PIANTA PAVIMENTAZIONI E PERCORSI TATTILI IPOVEDENTI, scala 1:50

NOTE GENERALI

- LE MISURE E LE QUOTE DOVRANNO ESSERE VERIFICATE IN CANTIERE AL MOMENTO DELL'ESECUZIONE DEI LAVORI
- LE QUOTE SONO ESPRESSE IN CENTIMETRI SALVO DIVERSA INDICAZIONE.
- LE QUOTE DI LIVELLO SONO ESPRESSE IN METRI E SONO RIFERITE ALLA QUOTA DI PROGETTO ±0.00m
- NON MISURARE I DISEGNI, LE QUOTE MANCANTI DOVRANNO ESSERE CONCORDATE CON I PROGETTISTI E LA DIREZIONE LAVORI
- IN CASO DI INCOERENZE GRAFICHE TRA GLI ELABORATI PREVALGONO I DISEGNI DI MAGGIORE DETTAGLIO
- LE FINITURE E LE SPECIFICHE NON DESCRITTE SONO DA CONCORDARE CON LA DIREZIONE LAVORI E LA DIREZIONE ARTISTICA.
- I PRODOTTI ED I SISTEMI UTILIZZATI PER LA REALIZZAZIONE DELLE OPERE DEVONO RISPETTARE LE NORME ED I REGOLAMENTI VIGENTI.
- GLI ELABORATI ESECUTIVI ARCHITETTONICI DEVONO ESSERE LETTI ASSIEME AGLI ELABORATI STRUTTURALI, IMPIANTISTICI, DI PREVENZIONE INCENDI ED ALLE PROGETTAZIONI SPECIALI (IN CASO DI INCONGRUENZE RIFERIRSI ALLE PRESCRIZIONI PREVISTE DALLA PROGETTAZIONE PIÙ SPECIFICA).

(*) CARATTERISTICHE E DIMENSIONAMENTI DA VERIFICARE CON L'ENTE COMPETENTE PER GLI IMPIANTI INTERNI ALL'EDIFICIO

NOTE AI PACCHETTI DESCRITTI

- TUTTI GLI ELEMENTI NON STRUTTURALI (PARETI, CONTROPARETI, CONTROSOFFITTI, IMPIANTI) DOVRANNO ESSERE PROGETTATI, VERIFICATI E CERTIFICATI PER LE AZIONI SISMICHE PREVISTE DALLA NORMATIVA VIGENTE.
- TUTTI GLI ELEMENTI "REI" (PARETI, CONTROPARETI, CONTROSOFFITTI, ECC.) DOVRANNO ESSERE DI TIPO CERTIFICATO, IN CONFORMITA' CON QUANTO PREVISTO NEL PROGETTO DI PREVENZIONE INCENDI.
- LE DIMENSIONI DEI PACCHETTI DESCRITTI POTRANNO SUBIRE VARIAZIONI A SECONDA DEL FORNITORE SELEZIONATO. DOVRANNO CON MODO RISPETTARE LE PRESTAZIONI QUI INDICATE.
- TUTTI GLI ELEMENTI DI IMPERMEABILIZZAZIONE DOVRANNO ESSERE CERTIFICATI E GARANTITI DAL FORNITORE (ANCHE IN FASE DI APPLICAZIONE), IN CONFORMITA' CON QUANTO PREVISTO DALLE NORMATIVE VIGENTI.

LEGENDA PERCORSI E MAPPE TATTILI

TIPOLOGIA ELEMENTI PERCORSO DISABILI VISIVI

NODI TIPICI PERCORSI DISABILI VISIVI

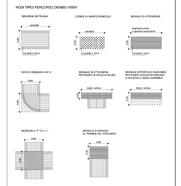

LEGENDA CODICI MAPPE TATTILI

MTP	MTL	MTW
MAPPA TATTILE A PARETE	MAPPA TATTILE DA COLLOCARE A PAVIMENTO (ORIZZONTALE)	MAPPA TATTILE MOBILE
TTB	**TC**	**TTL**
TABELLA TATTILE DI BINARIO	TABELLA TATTILE DI COLLEGAMENTO	TABELLA TATTILE DI DIREZIONE

N.B. Le Tipologie di pavimentazione tattile sono indicative, sono state inserite per maggiore chiarezza, ma non sono obbligatorie. Le dimensioni e le caratteristiche dei materiali dovranno essere conformi alle vigenti normative, sia per quanto riguarda le caratteristiche tecniche, sia per quanto riguarda le caratteristiche cromatiche. Il colore giallo è indicativo. Il colore, l'intensità e l'intensità cromatica dovranno garantire il massimo contrasto tra il percorso e il fondo.

K-MAP

LEGENDA FINITURE PARTIZIONI VERTICALI		
MURATURE ESTERNE(ESTERNO)		
codice identificativo partizione verticale	lato esterno	lato interno
M.01.1 M.02.4	Tinteggiatura murale a due mani di pittura acrilica protettiva ad alta resistenza con caratteristiche antigraffito, RAL 7030	Paramento da rivestimento per interni con finitura in listelli fascia a vista con fascia inferiore e superiore di 20 cm rimanente a tinteggiatura RAL 9010
M.01.2	Tinteggiatura murale a due mani di pittura acrilica protettiva ad alta resistenza con caratteristiche antigraffito, RAL 7030	INTERCAPEDINE STRUTTURALE: riempimento con materiale isolante (es. lana di roccia, sp. 20 cm
M.02.1 M.02.3 M.03.5	Rivestimento in cortina di listelli fascia a vista dimensioni 25x5x2 cm con fascia inferiore e superiore di 20 cm rimanente a tinteggiatura RAL 9010	Paramento da rivestimento per interni con finitura in listelli fascia a vista con fascia inferiore e superiore di 20 cm rimanente a tinteggiatura RAL 9010
M.02.2	Rivestimento in cortina di listelli fascia a vista dimensioni 25x5x2 cm con fascia inferiore e superiore di 20 cm rimanente a tinteggiatura RAL 9010	Tinteggiatura da interno, RAL 9010
M.02.4	Tinteggiatura murale a due mani di pittura acrilica protettiva ad alta resistenza con caratteristiche antigraffito, RAL 9010	Paramento da rivestimento per interni con finitura in listelli fascia a vista con fascia inferiore e superiore di 20 cm rimanente a tinteggiatura RAL 9010
M.03.1 M.04.2	Rivestimento in piastrelle di gres porcellanato 600x1200 mm, sp. 12 mm, RAL 7037	Paramento da rivestimento per interni con finitura in listelli fascia a vista con fascia inferiore e superiore di 20 cm rimanente a tinteggiatura RAL 9010
M.03.2	Rivestimento in piastrelle di gres porcellanato 600x1200 mm, sp. 12 mm, RAL 7037	Rivestimento in piastrelle di gres porcellanato 30x30, RAL 7037
M.04.1	Rivestimento in piastrelle di gres porcellanato 600x1200 mm, sp. 12 mm, RAL 7037	CAVEDIO PARETE INCLINATA
M.04.3	Rivestimento in piastrelle di gres porcellanato 600x1200 mm, sp. 12 mm, RAL 7037	Rivestimento in piastrelle di gres porcellanato 600x1200 mm, sp. 12 mm, RAL 7037
MURATURE INTERNE(INTERNO)		
	lato interno 1	lato interno 2
M.05.1 M.06	Tinteggiatura murale con due mani di idropittura lavabile di colore bianco, RAL 9010	Paramento da rivestimento per interni con finitura in listelli fascia a vista con fascia inferiore e superiore di 20 cm rimanente a tinteggiatura RAL 9010
M.05.2	Tinteggiatura murale con due mani di idropittura lavabile di colore bianco, RAL 9010	Tinteggiatura murale con due mani di idropittura lavabile di colore bianco, RAL 9010
M.07.1	Rivestimento in piastrelle di gres porcellanato 600x1200 mm, RAL 7044	Paramento da rivestimento per interni con finitura in listelli fascia a vista con fascia inferiore e superiore di 20 cm rimanente a tinteggiatura RAL 9010
M.07.2	Rivestimento in piastrelle di gres porcellanato 600x1200 mm, RAL 7044	Rivestimento in piastrelle di gres porcellanato 600x1200 mm, RAL 7044
M.07.3	Rivestimento in piastrelle di gres porcellanato 600x1200 mm, RAL 7044	CAVEDIO PARETE INCLINATA
M.08	Tinteggiatura murale con due mani di idropittura lavabile di colore bianco, RAL 9010	INTERCAPEDINE STRUTTURALE
M.09 SOTTOPANCIA	Rivestimento in piastrelle di gres porcellanato 60x60 cm, sp. 2 cm, RAL 7030	
M.12 SOTTOPANCIA	Rivestimento in piastrelle di gres porcellanato 60x60 cm, sp. 2 cm, RAL 7030	
MURATURE ESTERNE(ESTERNO)		
M.10 PARAPETTO SCALE	LATO INTERNO SCALE: Rivestimento in piastrelle di gres porcellanato 60x60 cm, sp. 2 cm, RAL 7030	Tinteggiatura murale a due mani di pittura acrilica protettiva ad alta resistenza con caratteristiche antigraffito, RAL 9010
M.11.	Tinteggiatura murale a due mani di pittura acrilica protettiva ad alta resistenza con caratteristiche antigraffito, RAL 9010	Tinteggiatura murale a due mani di pittura acrilica protettiva ad alta resistenza con caratteristiche antigraffito, RAL 9010

LEGENDA FINITURE PARTIZIONI ORIZZONTALI	
codice identificativo partizione orizzontale	
P.01	Piastrelle in gres porcellanato R12, dim. 60x60 cm, sp. 20 mm, RAL 7044
P.02	GRIGLIA STRIPE DIN PAVER 145
P.22	Piastrelle in gres porcellanato R12, dim. 60x60 cm, sp. 20 mm, RAL 7044 (grigio scuro)
P.03	Strisce di finitura a cambio del materiale
P.04	RIVESTIMENTO ESTERNO: Pavimento flottante, modulare sopraelevato Pedane in legno galleggianti con bellamento antiparassitario, per un carico della superficie(max 500 kg/mq), sp. 130 cm, dimensione 600x600 mm e 40 mm. Rivestimento in PVC antistatico, RAL 7037 RIVESTIMENTO ALDI SOTTO DEL PIANO PALCHETTO: Piastrelle in gres porcellanato, dim. 60x60 cm, sp. 20 mm, RAL 7037
P.05 SCALE ACCESSO AL SOTTOPASSO	RIVESTIMENTO PEDATA: piastrelle in gres porcellanato R12, dim. 30x30 cm, sp. 20 mm, RAL 7037; predisposizione per antiscivolo RIVESTIMENTO ALZATA: Piastrelle in gres porcellanato, dim. 60x30 cm, sp. 20 mm, RAL 7037
P.06	Piastrelle in gres porcellanato, antisdrucciolevole R12, 30x30 cm, sp. 20 mm, RAL 7037; posate in opera con inserti (spaz)
P.07	Piastrelle in gres porcellanato, dim. 30x60 cm, sp. 20 mm, RAL 7044 (grigio scuro), con inserti (LR)
P.08 SOPPITTO SOTTOPASSO	SOPPITTO ESTERNO: Tinteggiatura murale a due mani di pittura acrilica protettiva ad alta resistenza con caratteristiche antigraffito, RAL 9010
	Tinteggiatura murale a due mani di pittura acrilica protettiva ad alta resistenza con caratteristiche antigraffito, RAL 9010

LEGENDA CONTROSOFFITTI	
codice identificativo controsoffitto	
CO1-CO3-CO4	Finitura in pittura lavabile da interno, RAL 9010
CO2	Finitura in fibrocalcestruzzo, antiscivolo RAL 9010

INGEGNERIA EDIFICIO STAZIONE
INGEGNERIA EDIFICIO STAZIONE
INGEGNERIA EDIFICIO STAZIONE
INGEGNERIA EDIFICIO STAZIONE
INGEGNERIA EDIFICIO STAZIONE

COMMITTENTE:

RFI RETE FERROVIARIA ITALIANA
GRUPPO FERROVIE DELLO STATO

ALTA SORVEGLIANZA:

ITALFERR
GRUPPO FERROVIE DELLO STATO

GENERAL CONTRACTOR:

Consorzio IricAV Due

INFRASTRUTTURE FERROVIARIE STRATEGICHE DEFINITE DALLA LEGGE OBIETTIVO N. 443/01

LINEA A.V. /A.C. TORINO-VENEZIA Tratta VERONA-PADOVA
Lotto funzionale Verona-Bivio Vicenza

PROGETTO ESECUTIVO

FABBRICATI VIAGGIATORI

FV01 - STAZIONE LONIGO - FABBRICATO KM 27+560,60

ARCHITETTONICI

BANCHINE - PAVIMENTAZIONI E PERCORSI TATTILI IPOVEDENTI

GENERAL CONTRACTOR	DIRETTORE LAVORI	SCALA :
IL PROGETTISTA INTEGRATORE Ing. Stefano Tosi<| Consorzio: Ing. Paolo Calderoni Data:	Data:	1:50

COMMESSA	LOTTO	FASE	ENTE	TIPO DOC.	OPERA/DISCIPLINA	PROGR.	REV.	FOGLIO
IN17	12	E	12	PB	FV01 00	00	A	DI11 DI1

VISTO CONSORZIO IRICAV DUE	
Ing. Luca Bonaccorso	Data

Progettazione :

Rev.	Descrizione	Redatto	Data	Verificato	Data	Approvato	Data	IL PROGETTISTA
A	EMISSIONE	[illegible]	[illegible]	[illegible]	[illegible]	[illegible]	[illegible]	ORDINE DEGLI INGEGNERI PROV. VICENZA Ing. Stefano TOSI n. 1148
B								
C								Data:

CIG: B07A67922F | CUP: J41E91000000009F | File: IN17 00 E 12 PB FV01 00 DI11 DI1 001 A.dwg

Cod. origine:

Progetto cofinanziato dalla Unione Europea

Scala di plot:

TUTTI I DIRITTI DEL PRESENTE DOCUMENTO SONO RISERVATI. LA RIPRODUZIONE ANCHE PARZIALE E VIETATA.