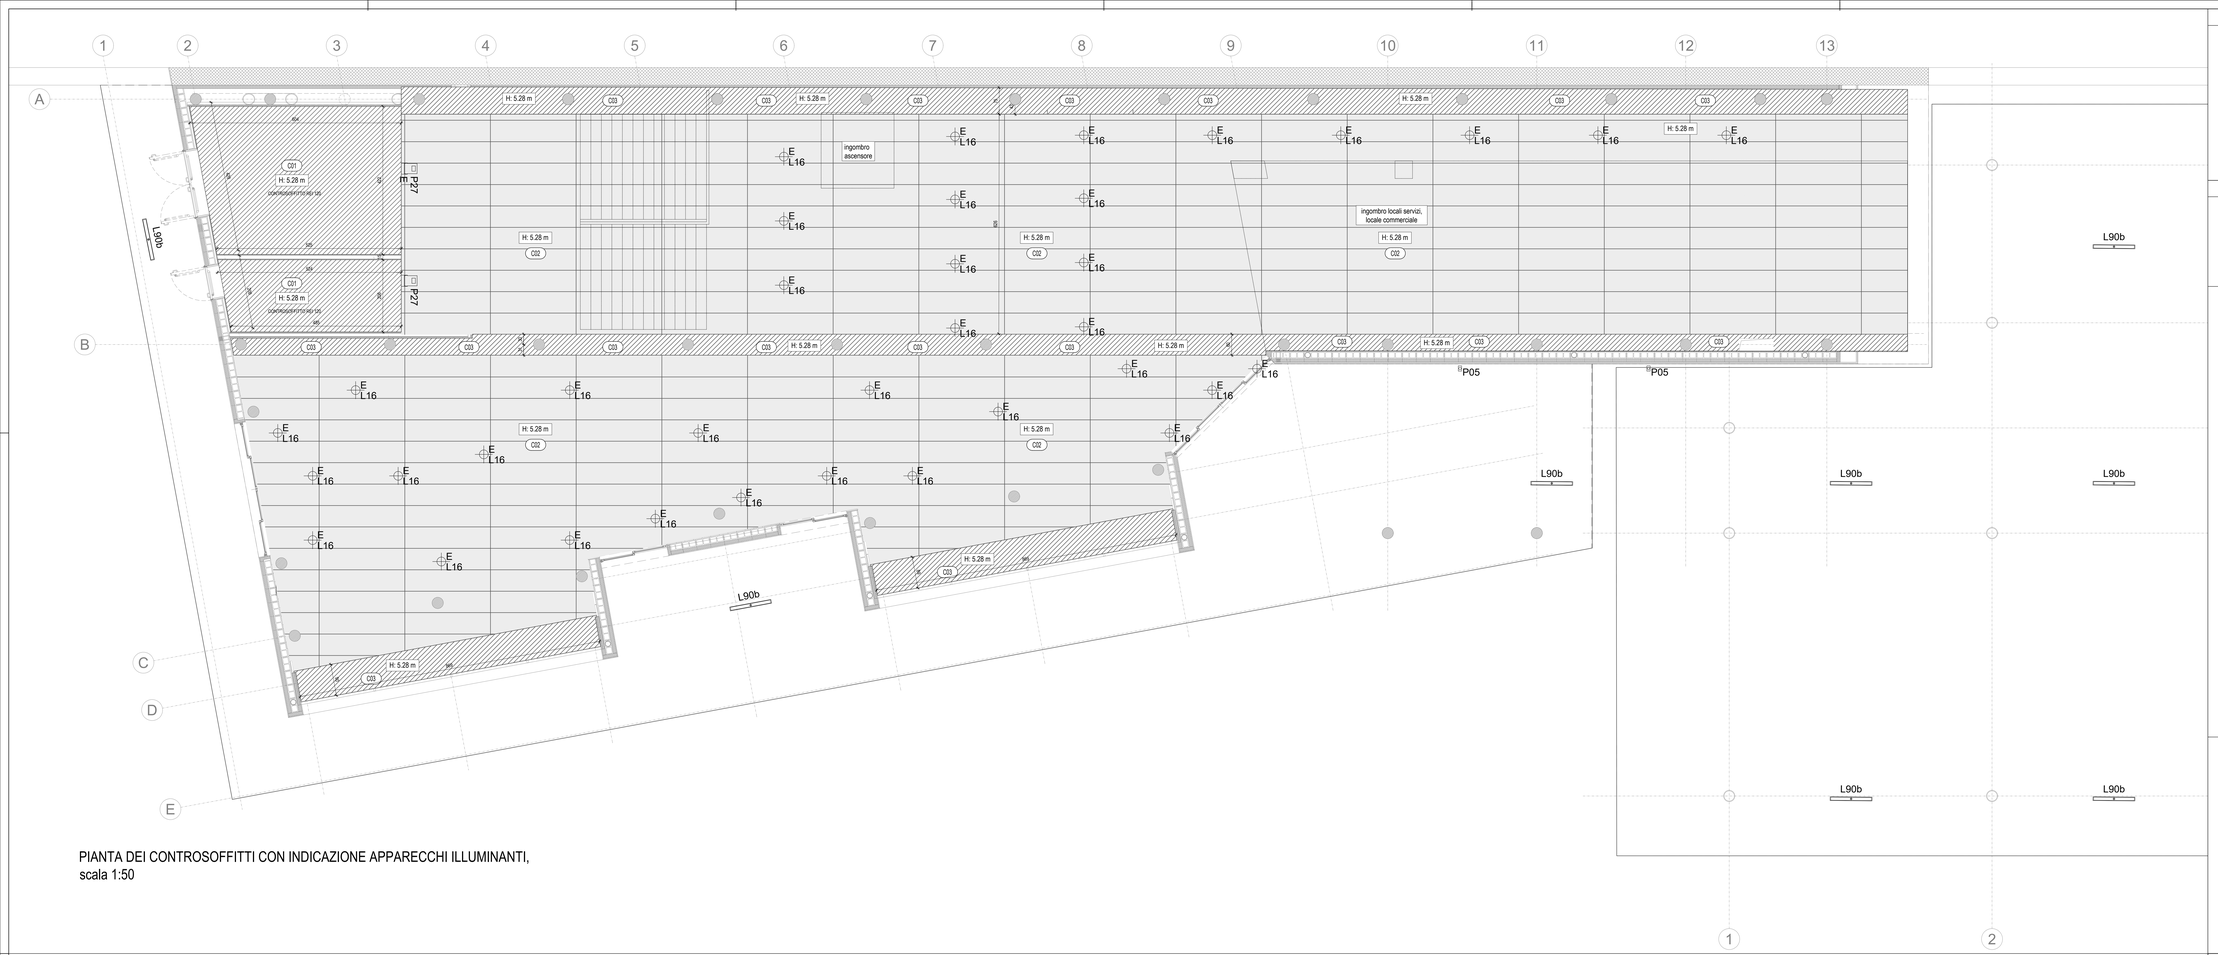

PIANTA DEI CONTROSOFFITTI CON INDICAZIONE APPARECCHI ILLUMINANTI,
scala 1:50

NOTE GENERALI

- LE MISURE E LE QUOTE DOVRANNO ESSERE VERIFICATE IN CANTIERE AL MOMENTO DELL'ESECUZIONE DEI LAVORI
- LE QUOTE SONO ESPRESSE IN CENTIMETRI SALVO DIVERSA INDICAZIONE.
- LE QUOTE DI LIVELLO SONO ESPRESSE IN METRI E SONO RIFERITE ALLA QUOTA DI PROGETTO ±0.00m.
- NON MISURARE I DISEGNI, LE QUOTE MANCANTI DOVRANNO ESSERE CONCORDATE CON I PROGETTISTI E LA DIREZIONE LAVORI.
- IN CASO DI INCOERENZE GRAFICHE TRA GLI ELABORATI PREVALGONO I DISEGNI DI MAGGIORE DETTAGLIO.
- LE FINITURE E LE SPECIFICHE NON DESCRITTE SONO DA CONCORDARE CON LA DIREZIONE LAVORI E LA DIREZIONE ARTISTICA.
- I PRODOTTI ED I SISTEMI UTILIZZATI PER LA REALIZZAZIONE DELLE OPERE DEVONO RISPETTARE LE NORME ED I REGOLAMENTI VIGENTI.
- GLI ELABORATI ESECUTIVI ARCHITETTONICI DEVONO ESSERE LETTI ASSIEME AGLI ELABORATI STRUTTURALI, IMPIANTISTICI, DI PREVENZIONE INCENDI ED ALLE PROGETTAZIONI SPECIALI (IN CASO DI INCONGRUENZE RIFERIRSI ALLE PRESCRIZIONI PREVISTE DALLA PROGETTAZIONE PIÙ SPECIFICA).

- (*) CARATTERISTICHE E DIMENSIONAMENTI DA VERIFICARE CON L'ENTE COMPETENTE PER GLI IMPIANTI INTERNI ALL'EDIFICIO

NOTE AI PACCHETTI DESCRITTI

- TUTTI GLI ELEMENTI NON STRUTTURALI (PARETI, CONTROPARETI, CONTROSOFFITTI, IMPIANTI) DOVRANNO ESSERE PROGETTATI, VERIFICATI E CERTIFICATI PER LE AZIONI SISMICHE PREVISTE DALLA NORMATIVA VIGENTE.
- TUTTI GLI ELEMENTI "REI" (PARETI, CONTROPARETI, CONTROSOFFITTI, ECC.) DOVRANNO ESSERE DI TIPO CERTIFICATO, IN CONFORMITA' CON QUANTO PREVISTO NEL PROGETTO DI PREVENZIONE INCENDI.
- LE DIMENSIONI DEI PACCHETTI DESCRITTI POTRANNO SUBIRE VARIAZIONI A SECONDA DEL FORNITORE SELEZIONATO. DOVRANNO OGNI MODO RISPETTARE LE PRESTAZIONI QUI INDICATE.
- TUTTI GLI ELEMENTI DI IMPERMEABILIZZAZIONE DOVRANNO ESSERE CERTIFICATI E GARANTITI DAL FORNITORE (ANCHE IN FASE DI APPLICAZIONE), IN CONFORMITA' CON QUANTO PREVISTO DALLE NORMATIVE VIGENTI.

K-MAP

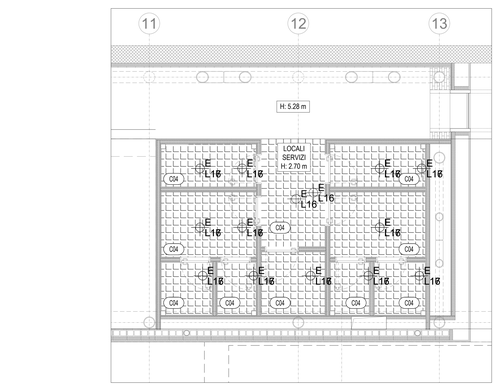

PIANTA DEI CONTROSOFFITTI LOCALE BAGNI
CON INDICAZIONE APPARECCHI ILLUMINANTI,
scala 1:50

LEGENDA FINITURE PARTIZIONI VERTICALI		
MURATURE ESTERNO/INTERNO		
codice identificativo partizione verticale	lato esterno	lato interno
M.01.1 M.02.4	Tinteggiatura murale a due mani di pittura acrilica protettiva ad alta resistenza con caratteristiche antigraffito, RAL 7038	Pannello da rivestimento per interni con finitura in listelli fascia a vista con fascia inferiore e superiore di 20 cm intonacata e tinteggiata RAL 9010
M.01.2	Tinteggiatura murale a due mani di pittura acrilica protettiva ad alta resistenza con caratteristiche antigraffito, RAL 7038	INTERCAPEDINE STRUTTURALE: isolante in lana di roccia, sp. 10 cm
M.02.1 M.02.3 M.02.5	Rivestimento in ceramica di listelli fascia a vista dimensioni 25x6,5x2 cm con fascia inferiore e superiore di 20 cm intonacata e tinteggiata RAL 9010	Pannello da rivestimento per interni con finitura in listelli fascia a vista con fascia inferiore e superiore di 20 cm intonacata e tinteggiata RAL 9010
M.02.2	Rivestimento in ceramica di listelli fascia a vista dimensioni 25x6,5x2 cm. con fascia inferiore e superiore di 20 cm intonacata e tinteggiata RAL 9010	Tinteggiatura da interno, RAL 9010
M.02.4	Tinteggiatura murale a due mani di pittura acrilica protettiva ad alta resistenza con caratteristiche antigraffito, RAL 9010	Pannello da rivestimento per interni con finitura in listelli fascia a vista con fascia inferiore e superiore di 20 cm intonacata e tinteggiata RAL 9010
M.03.1 M.04.2	Rivestimento in piastrelle di gres porcellanato 60x300 mm, sp. 12 mm, RAL 7037	Rivestimento in piastrelle di gres porcellanato 60x300 mm, sp. 12 mm, RAL 7037
M.03.2	Rivestimento in piastrelle di gres porcellanato 60x300 mm, sp. 12 mm, RAL 7037	Rivestimento in piastrelle di gres porcellanato 30x30, RAL 7037
M.04.1	Rivestimento in piastrelle di gres porcellanato 60x300 mm, sp. 12 mm, RAL 7037	AVVEDO PARETE INCLINATA
M.04.3	Rivestimento in piastrelle di gres porcellanato 60x300 mm, sp. 12 mm, RAL 7037	Rivestimento in piastrelle di gres porcellanato 60x300 mm, sp. 12 mm, RAL 7037
MURATURE INTERNO/INTERNO		
	lato interno 1	lato interno 2
M.05.1 M.06	Tinteggiatura murale con due mani di idropittura lavabile di color bianco, RAL 9010	Pannello da rivestimento per interni con finitura in listelli fascia a vista con fascia inferiore e superiore di 20 cm intonacata e tinteggiata RAL 9010
M.05.2	Tinteggiatura murale con due mani di idropittura lavabile di color bianco, RAL 9010	Tinteggiatura murale con due mani di idropittura lavabile di color bianco, RAL 9010
M.07.1	Rivestimento in piastrelle di gres porcellanato 60x200 mm, RAL 7044	Pannello da rivestimento per interni con finitura in listelli fascia a vista con fascia inferiore e superiore di 20 cm intonacata e tinteggiata RAL 9010
M.07.2	Rivestimento in piastrelle di gres porcellanato 60x200 mm, RAL 7044	Rivestimento in piastrelle di gres porcellanato 60x200 mm, RAL 7044
M.07.3	Rivestimento in piastrelle di gres porcellanato 60x200 mm, RAL 7044	AVVEDO PARETE INCLINATA
M.08	Tinteggiatura murale con due mani di idropittura lavabile di color bianco, RAL 9010	INTERCAPEDINE STRUTTURALE
M.09 SOTTOPASSO	Rivestimento in piastrelle di gres porcellanato 60x60 cm, sp. 2 cm, RAL 7038	
M.13 SOTTOPASSO	Rivestimento in piastrelle di gres porcellanato 60x60 cm, sp. 2 cm, RAL 7038	
MURATURE ESTERNO/ESTERNO		
M.10 PARAPETTO SCALE	LATO INTERNO SCALE: Rivestimento in piastrelle di gres porcellanato 60x60 cm, sp. 2 cm, antigraffito, RAL 7038	Tinteggiatura murale a due mani di pittura acrilica protettiva ad alta resistenza con caratteristiche antigraffito, RAL 7038
M.11	Tinteggiatura murale a due mani di pittura acrilica protettiva ad alta resistenza con caratteristiche antigraffito, RAL 7038	Tinteggiatura murale a due mani di pittura acrilica protettiva ad alta resistenza con caratteristiche antigraffito, RAL 7038

LEGENDA FINITURE PARTIZIONI ORIZZONTALI	
codice identificativo partizione orizzontale	
P.01	Piastrelle in gres porcellanato R12, dim. 60x60 cm, sp. 20 mm, RAL 7044 (grigio scuro), sp. 20 mm, RAL
P.02	Piastrelle in gres porcellanato R12, dim. 60x60 cm, sp. 20 mm, RAL 7044 (grigio scuro)
P.03	Strato di finitura a carico del lastricaio
P.04	RIVESTIMENTO ESTERNO: Piastrelle flottante, modulare sopraelevato su supporti regolabili con trattamento antipolvere, per un carico delle apparecchiature di 10 kN/m², 130 ca. mm; Rivestimento in ceramica, 30 mm; Rivestimento in PVC antistatico, RAL 7037 RIVESTIMENTO AL DI SOTTO DEL PAVIMENTO FLOTTANTE: Piastrelle in gres porcellanato, dim. 60x60 cm, sp. 20 mm, RAL 7037
P.05 SOLAIO ACCESSO AL SOTTOPASSO	RIVESTIMENTO PEDATA: piastrella in gres porcellanato R12, dim. 30x30 cm, sp. 20 mm, RAL 7037, posata con incisione antiscivolo. RIVESTIMENTO ALZATA: Piastrella in gres porcellanato, dim. 30x30 cm, sp. 20 mm, RAL 7037
P.06	Piastrelle in gres porcellanato antisdrucciolevole R11, 30x30 cm, sp. 20 mm, RAL 7037, posate in opera con incisioni (tagli)
P.07	1- Piastrelle in gres porcellanato, dim. 60x60 cm, sp. 20 mm, RAL 7038 (grigio scuro) con incisioni (tagli) 2- SOPPESTO SOTTOPASSO Tinteggiatura murale a due mani di pittura acrilica protettiva ad alta resistenza con caratteristiche antigraffito, RAL 9010
P.08 SOPPESTO SOTTOPASSO	Tinteggiatura murale a due mani di pittura acrilica protettiva ad alta resistenza con caratteristiche antigraffito, RAL 9010

LEGENDA CONTROSOFFITTI	
codice identificativo controsoffitto	
C01-C05-C06	Finitura in pittura lavabile da interno, RAL 9010
C02	Pannelli fonoassorbenti, verniciati RAL 9010

LEGENDA CONTROSOFFITTI, scala 1:10

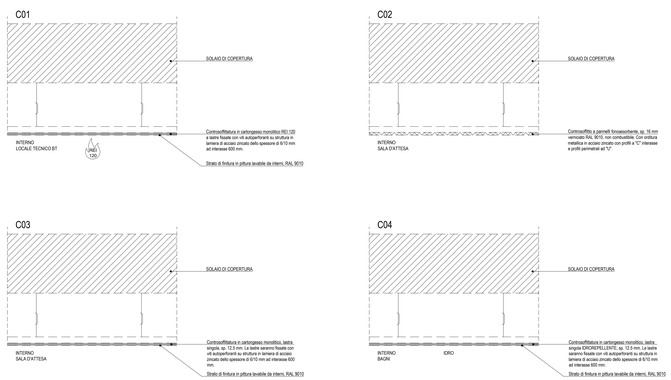

COMMITTENTE:

RFI RETE FERROVIARIA ITALIANA
GRUPPO FERROVIE DELLO STATO

ALTA SORVEGLIANZA:

ITALFERR
GRUPPO FERROVIE DELLO STATO

GENERAL CONTRACTOR:

Consorzio Iricav Due

INFRASTRUTTURE FERROVIARIE STRATEGICHE DEFINITE DALLA LEGGE OBIETTIVO N. 443/01

LINEA A.V. /A.C. TORINO-VENEZIA Tratta VERONA-PADOVA

Lotto funzionale Verona-Bivio Vicenza

PROGETTO ESECUTIVO

FABBRICATI VIAGGIATORI

FV01 - STAZIONE LONIGO - FABBRICATO KM 27+560,60

ARCHITETTONICI

FABBRICATO VIAGGIATORI - PIANTA DEI CONTROSOFFITTI CON INDICAZIONE APPARECCHI ILLUMINANTI

GENERAL CONTRACTOR	DIRETTORE LAVORI	SCALA :
Consorzio Iricav Due Ing. Pietro Calabrese Data:	Data:	1:50

COMMESSA	LOTTO	FASE	ENTE	TIPO DOC.	OPERA/DISCIPLINA	PROGR.	REV.	FOGLIO
IN17	12	E	12	PB	FV0100	009	A	001 di 001

VISTO CONSORZIO IRICAV DUE
Firma: Data:
Ing. Luca BARTOLONI

Progettazione :

Rev.	Descrizione	Redatto	Data	Verificato	Data	Approvato	Data	IL PROGETTISTA
A	EMISSIONE							ORDINE DEGLI INGEGNERI PROV. DI VICENZA n. 1935 Ing. Luca BARTOLONI
B								
C								Data:

DOC. R377NTC201 | CUP: J41E91000000009 | File: IN1712E12PBFV0100009A.DWG | Cod. origine:

Progetto cofinanziato dalla Unione Europea

Scala di plot:

TUTTI I DIRITTI DEL PRESENTE DOCUMENTO SONO RISERVATI. LA RIPRODUZIONE ANCHE PARZIALE E VIETATA.